



PLANTA BAJA +1.00		Superficie m ² U
Edificio entrada		
Hall		23,64
Patio de ronda		
Zona de peso		43,75
Edificio principal		
Hall		31,70
Distribuidor 1		69,50
E01		9,91
E02		16,96
E03		16,07
E04		13,93
E05		12,16
E06		13,13
E07		12,30
E08		6,18
E09		12,39
E10		12,83
E11		56,65
E12		26,37
E13		58,55
E14		30,56
S01		12,15
Patio noroeste		
Patio noroeste		655,50
TOTAL m² U +1.00		1.109,58
PLANTA COTA +3.50		
Edificio principal		
Distribuidor 2		186,95
C1		37,96
C2		37,96
C3		38,14
C4		38,30
TOTAL m² U +3.50		339,31
TOTAL m² U		1.448,89


 Local asignado al Concello

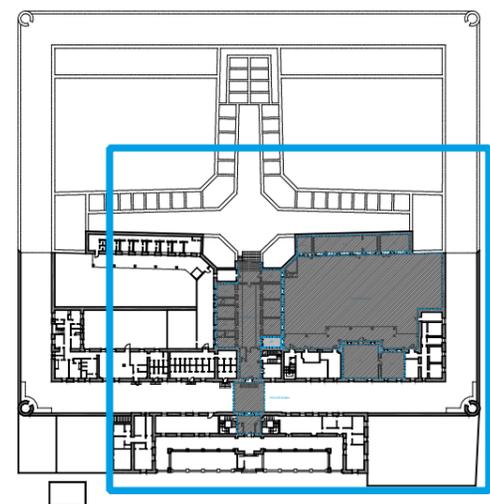


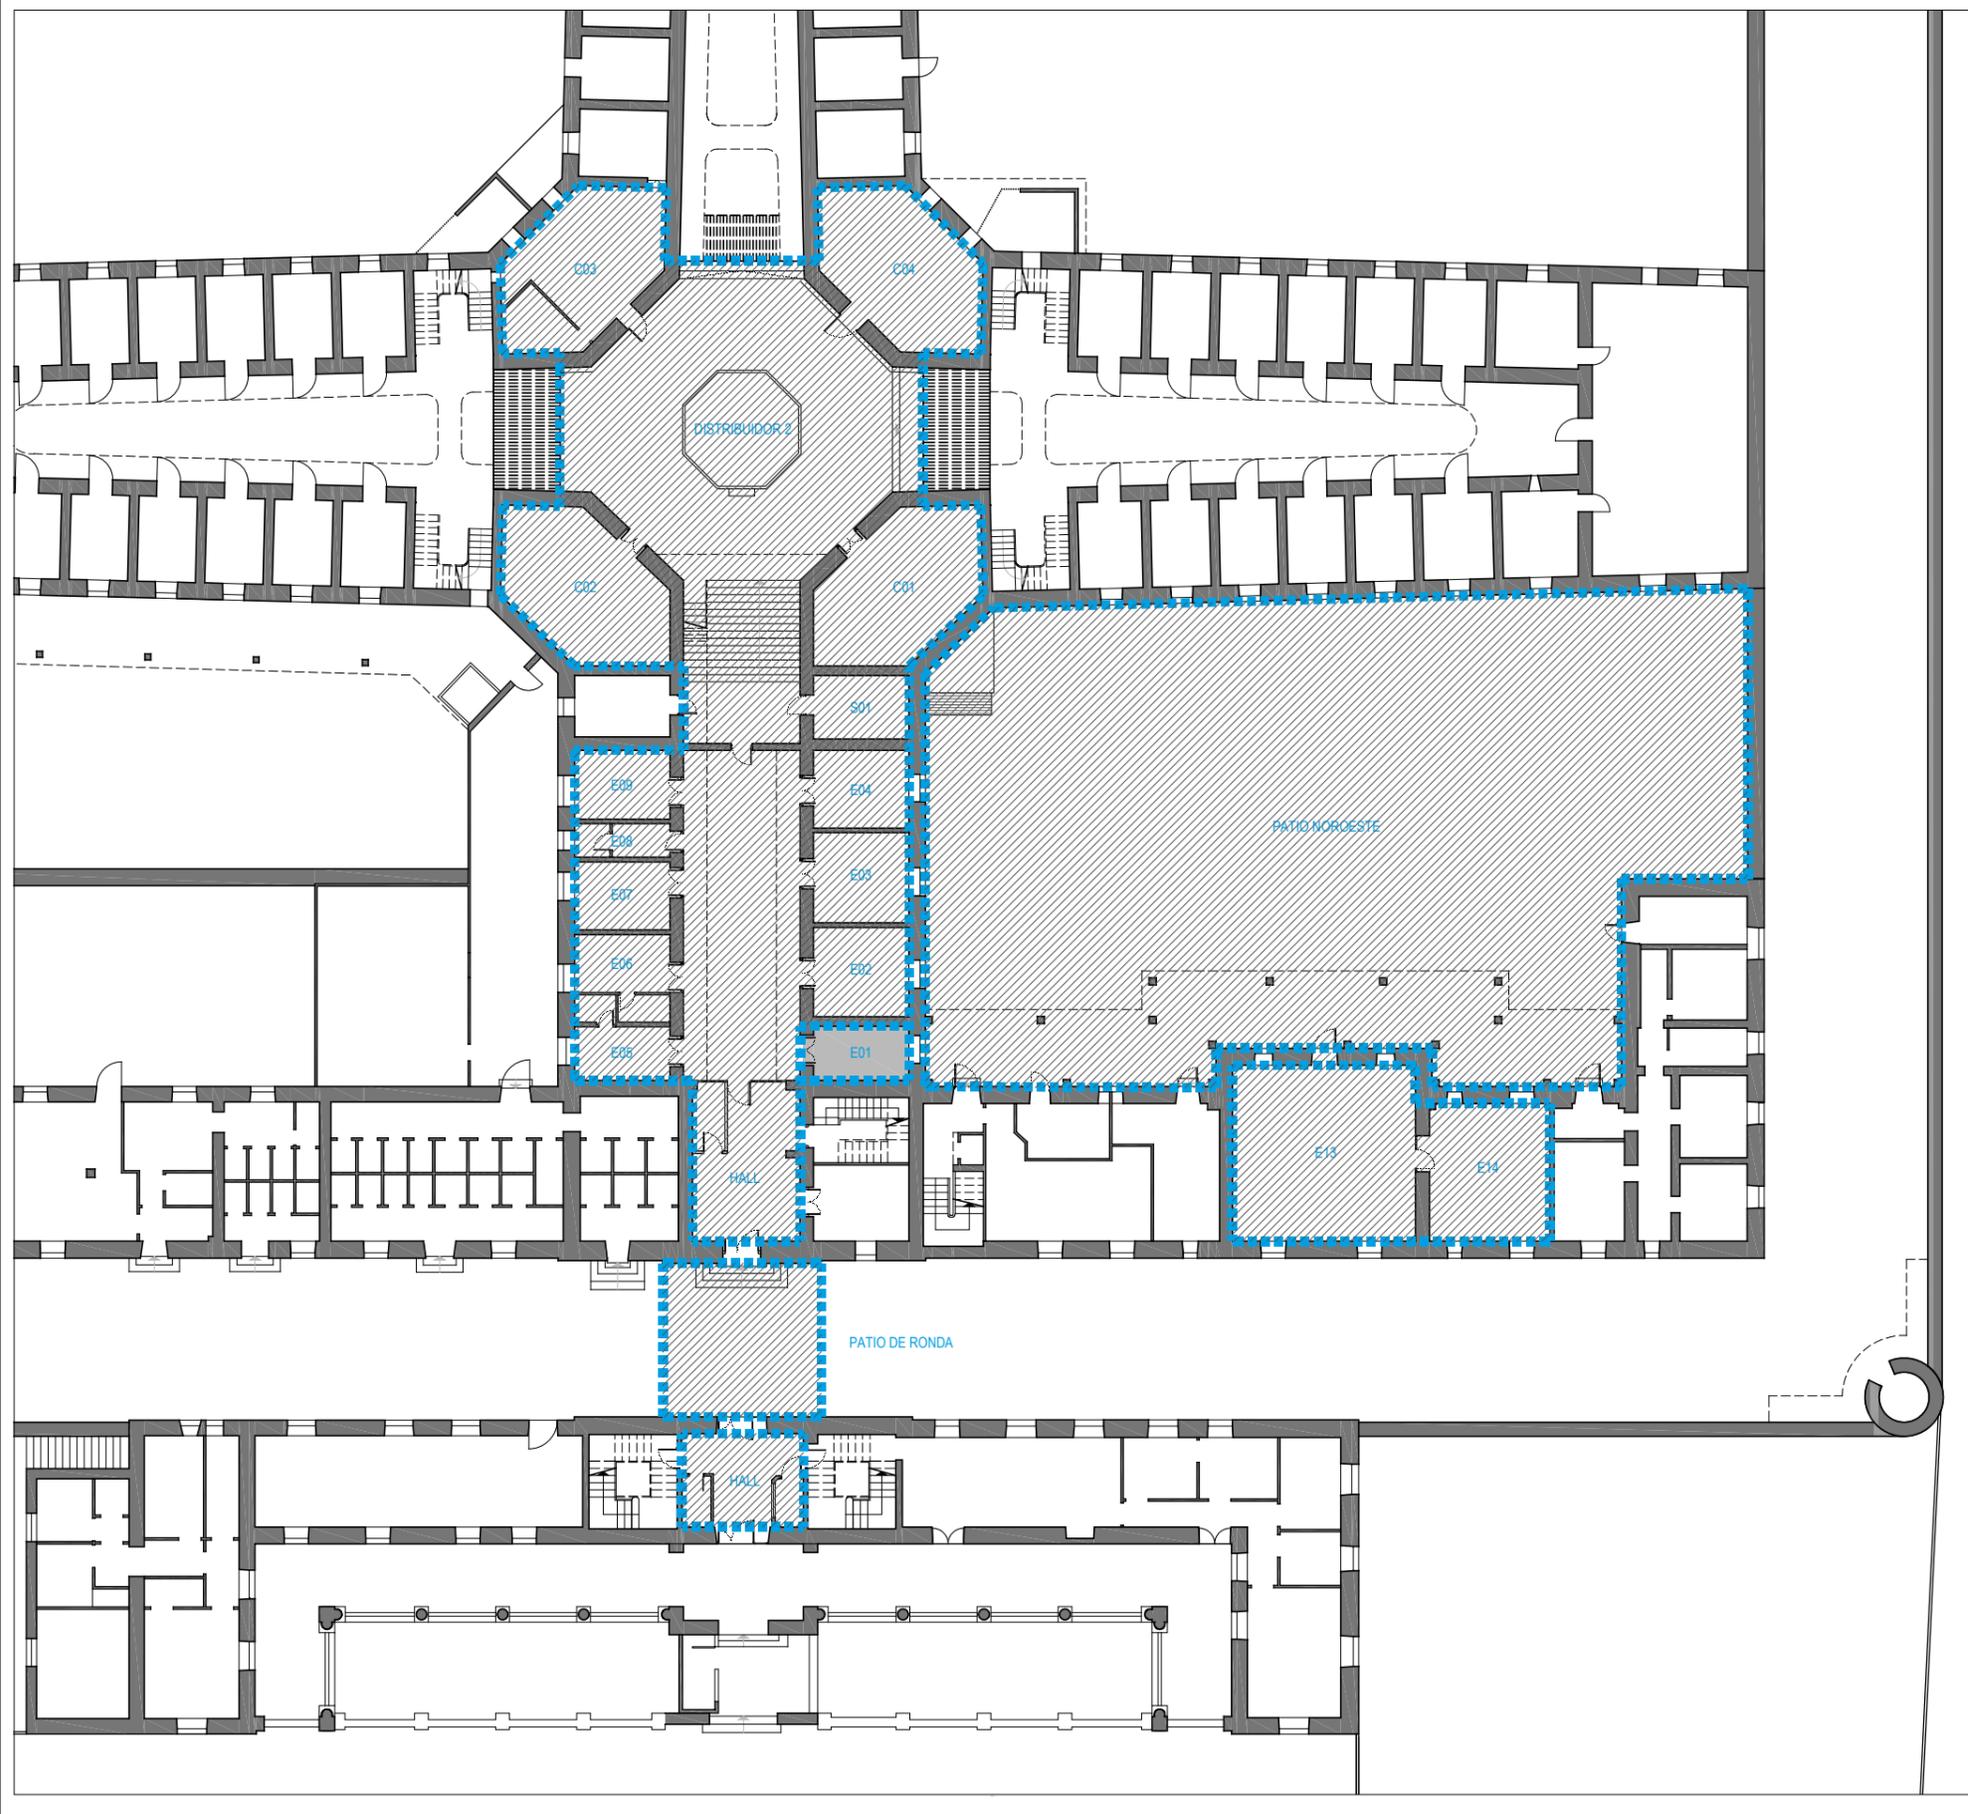


PLANTA BAJA +1.00		Superficie m ² U
Edificio entrada		
Hall		23,64
Patio de ronda		
Zona de paso		43,75
Edificio principal		
Hall		31,70
Distribuidor 1		69,50
E01		9,91
E02		15,95
E03		16,07
E04		13,93
E05		12,16
E06		13,13
E07		12,30
E08		6,18
E09		12,39
E10		12,83
E11		56,65
E12		26,37
E13		58,55
E14		30,56
S01		12,15
Patio noroeste		
Patio noroeste		655,50
TOTAL m²U +1.00		1.109,58
PLANTA COTA +3.50		
Edificio principal		
Distribuidor 2		186,95
C1		37,96
C2		37,96
C3		38,14
C4		38,30
TOTAL m²U +3.50		339,31
TOTAL m²U		1.448,89

 Local asignado al Concello

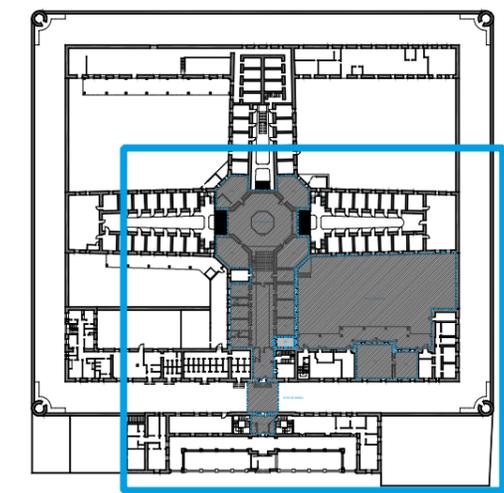

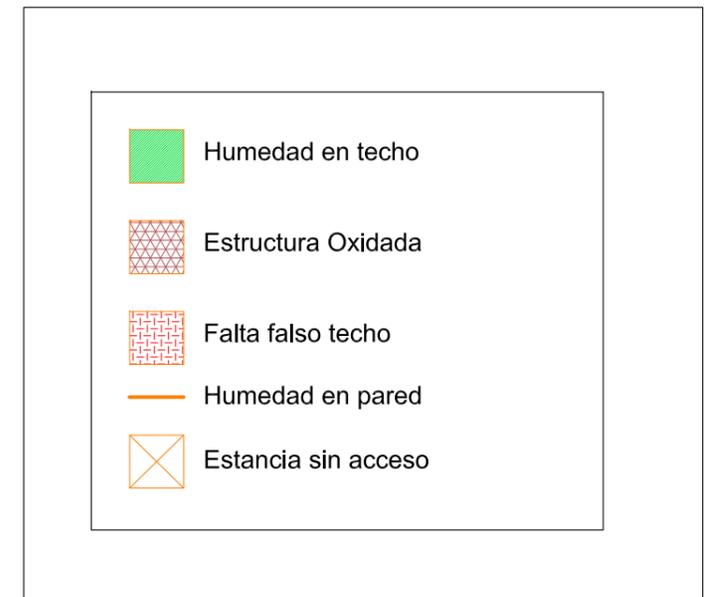


  ANTIGO CARCERE PROVINCIAL Levantamento e identificación de patoloxías				
AUTOR	Servizo de Edificación	FECHA	Maio de 2017	
SITUACIÓN	Paseo Alcalde Fco. Vázquez, 43 (A Coruña)	ESCALA	1/500	
TITULO DEL PLANO	PLANTA COTA +01.00 m PATOLOXIAS DETECTADAS NA ZONA DE INTERVENCIÓN		Nº PLANO	1

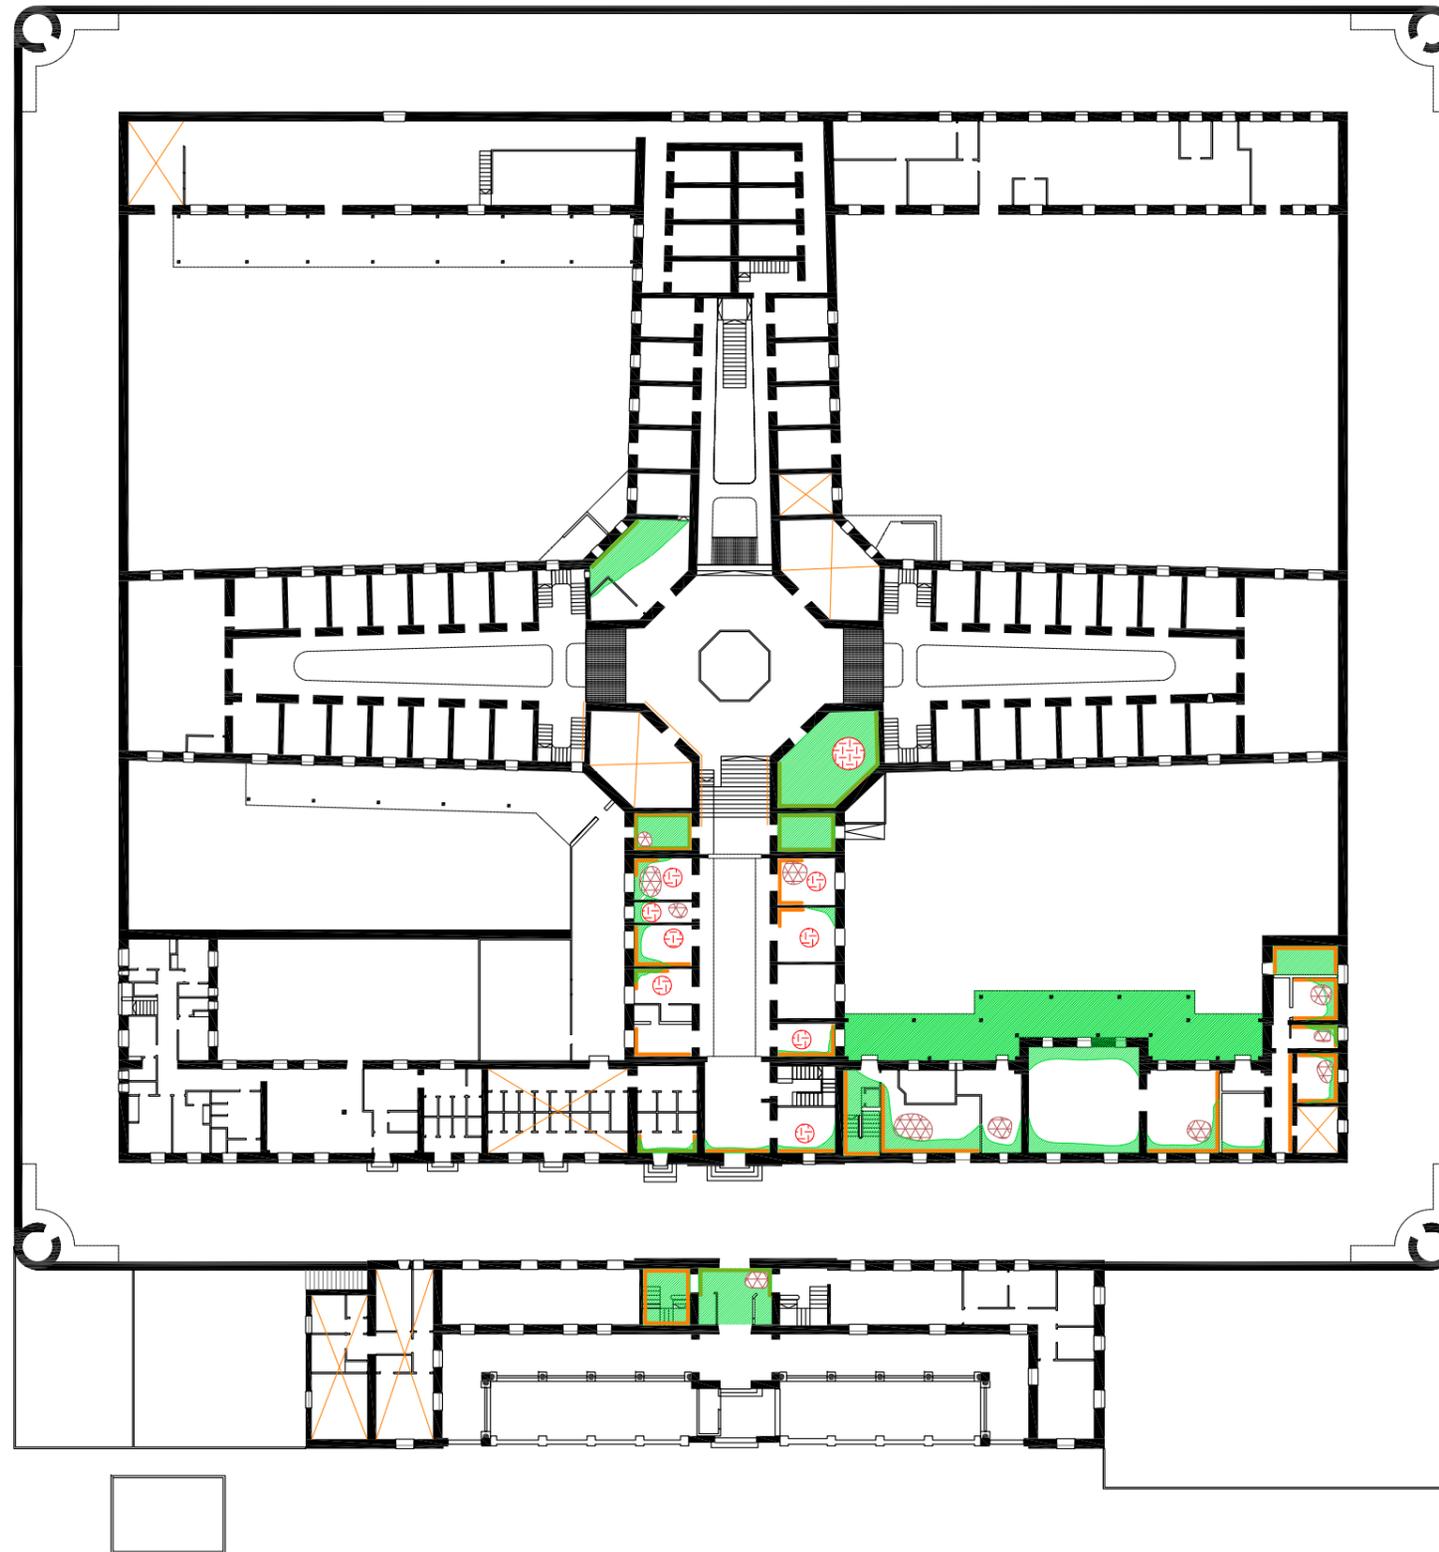


	Humedad en techo
	Estructura Oxidada
	Falta falso techo
	Humedad en pared
	Estancia sin acceso

 		ANTIGO CARCERE PROVINCIAL Levantamento e identificación de patoloxías	
AUTOR		FECHA	
Servizo de Edificación		Maio de 2017	
SITUACIÓN		ESCALA	
Paseo Alcalde Fco. Vázquez, 43 (A Coruña)		1/500	
TITULO DEL PLANO			Nº PLANO
PLANTA COTA +03,50 m PATOLOXIAS DETECTADAS NA ZONA DE INTERVENCIÓN			2

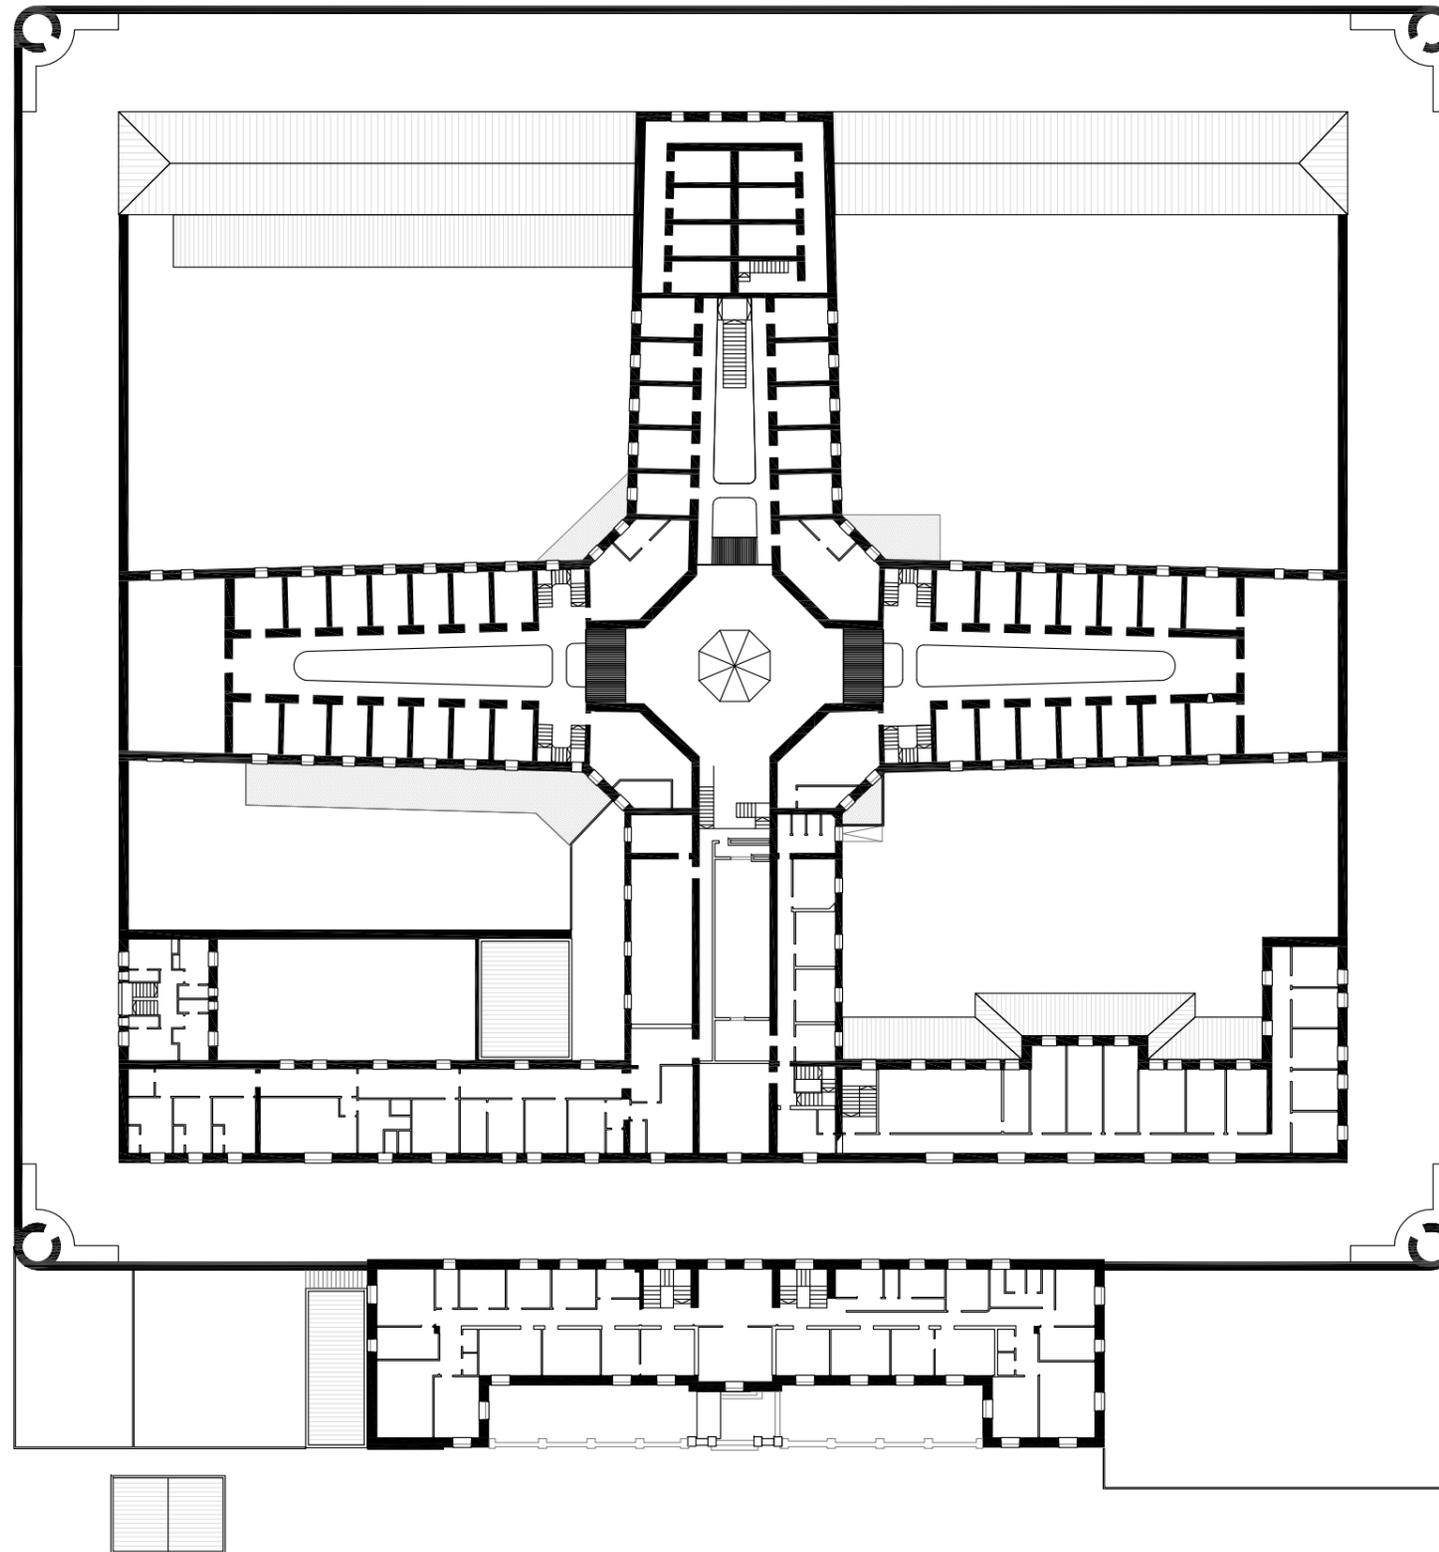


	Humedad en techo
	Estructura Oxidada
	Falta falso techo
	Humedad en pared

 		ANTIGO CARCERE PROVINCIAL Levantamento e identificación de patoloxías	
AUTOR		FECHA	
Servizo de Edificación		Maio de 2017	
SITUACIÓN		ESCALA	
Paseo Alcalde Fco. Vázquez, 43 (A Coruña)		1/500	
TITULO DEL PLANO			Nº PLANO
PLANTA COTA +06.00 m			3

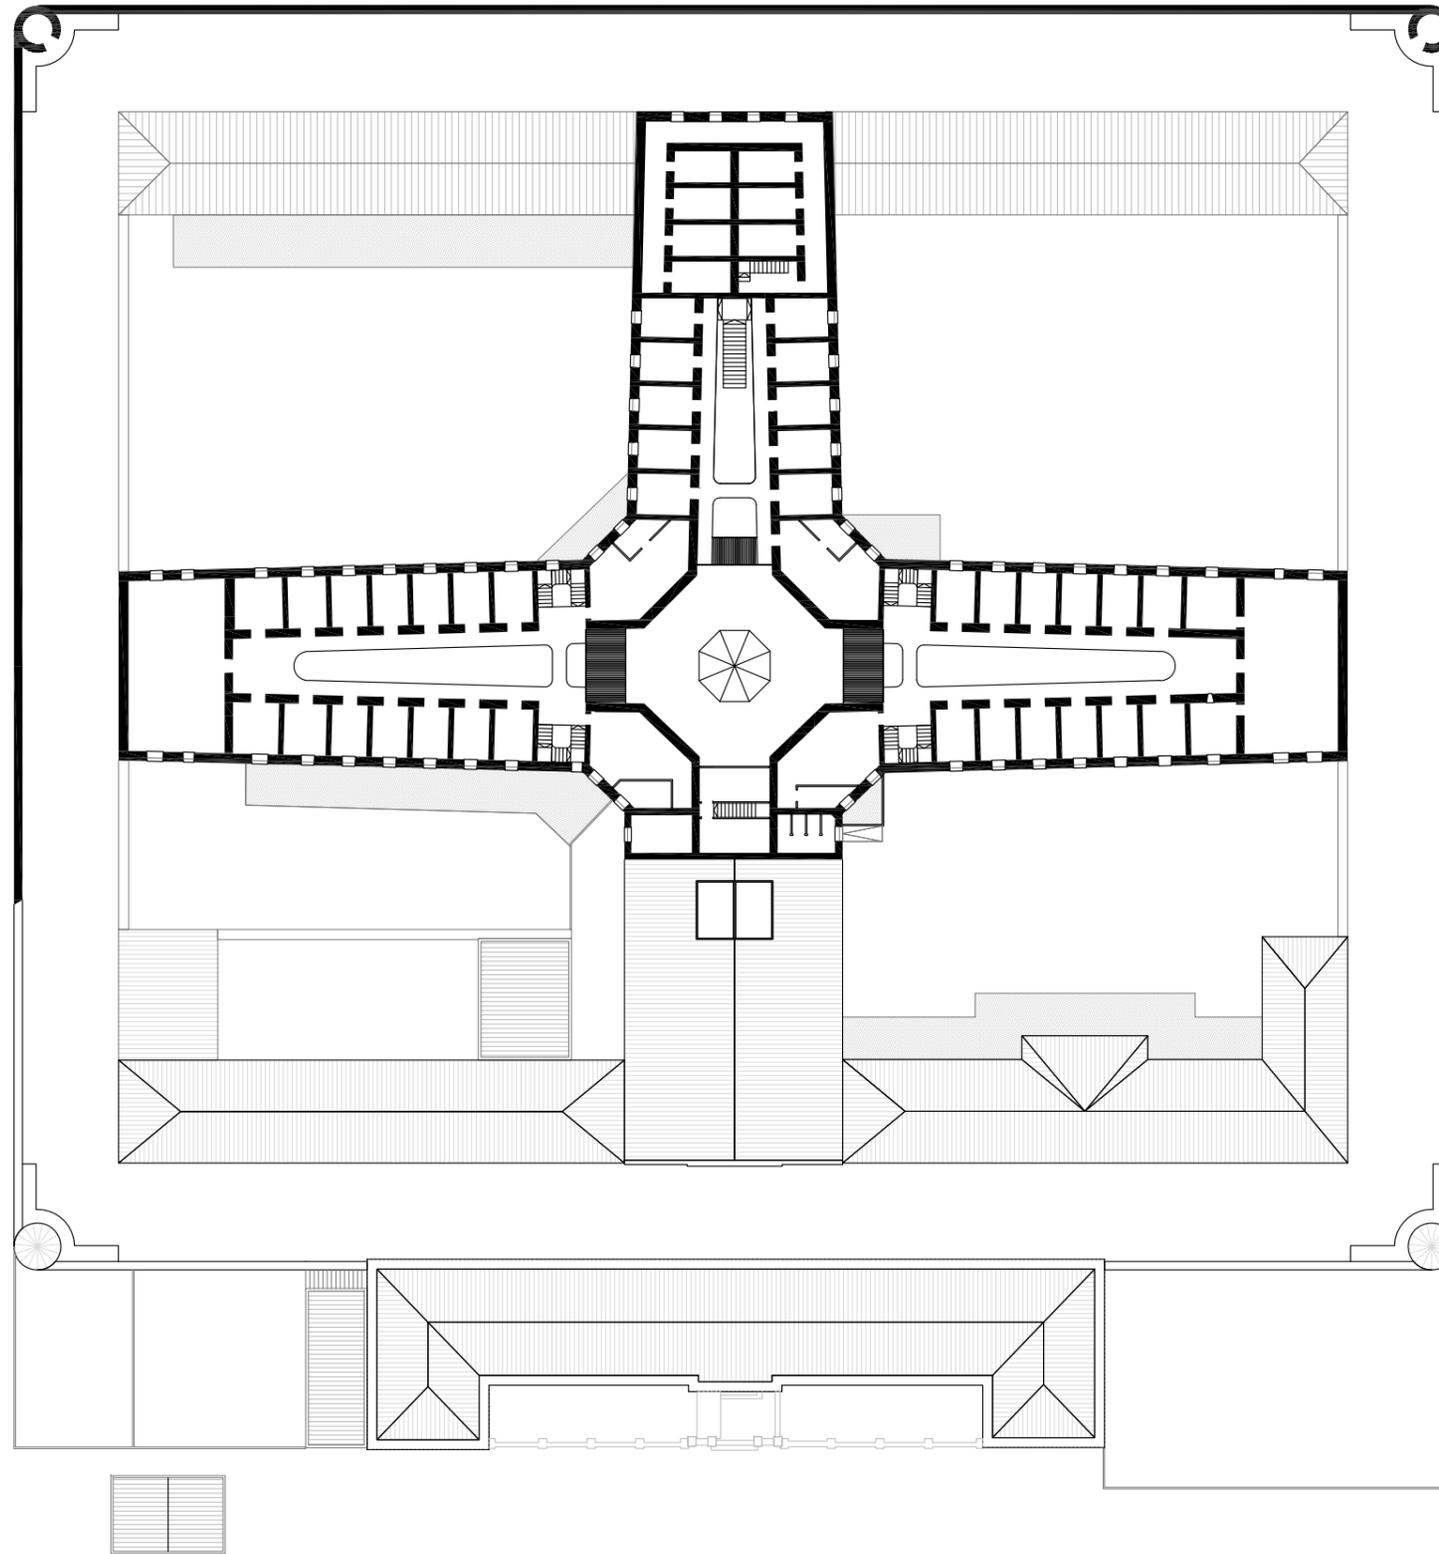


	Humedad en techo
	Estructura Oxidada
	Falta falso techo
	Humedad en pared

 		ANTIGO CARCERE PROVINCIAL Levantamento e identificación de patoloxías	
AUTOR		FECHA	
Servizo de Edificación		Maio de 2017	
SITUACIÓN		ESCALA	
Paseo Alcalde Fco. Vázquez, 43 (A Coruña)		1/500	
TITULO DEL PLANO			Nº PLANO
PLANTA COTA +08.60 m			4

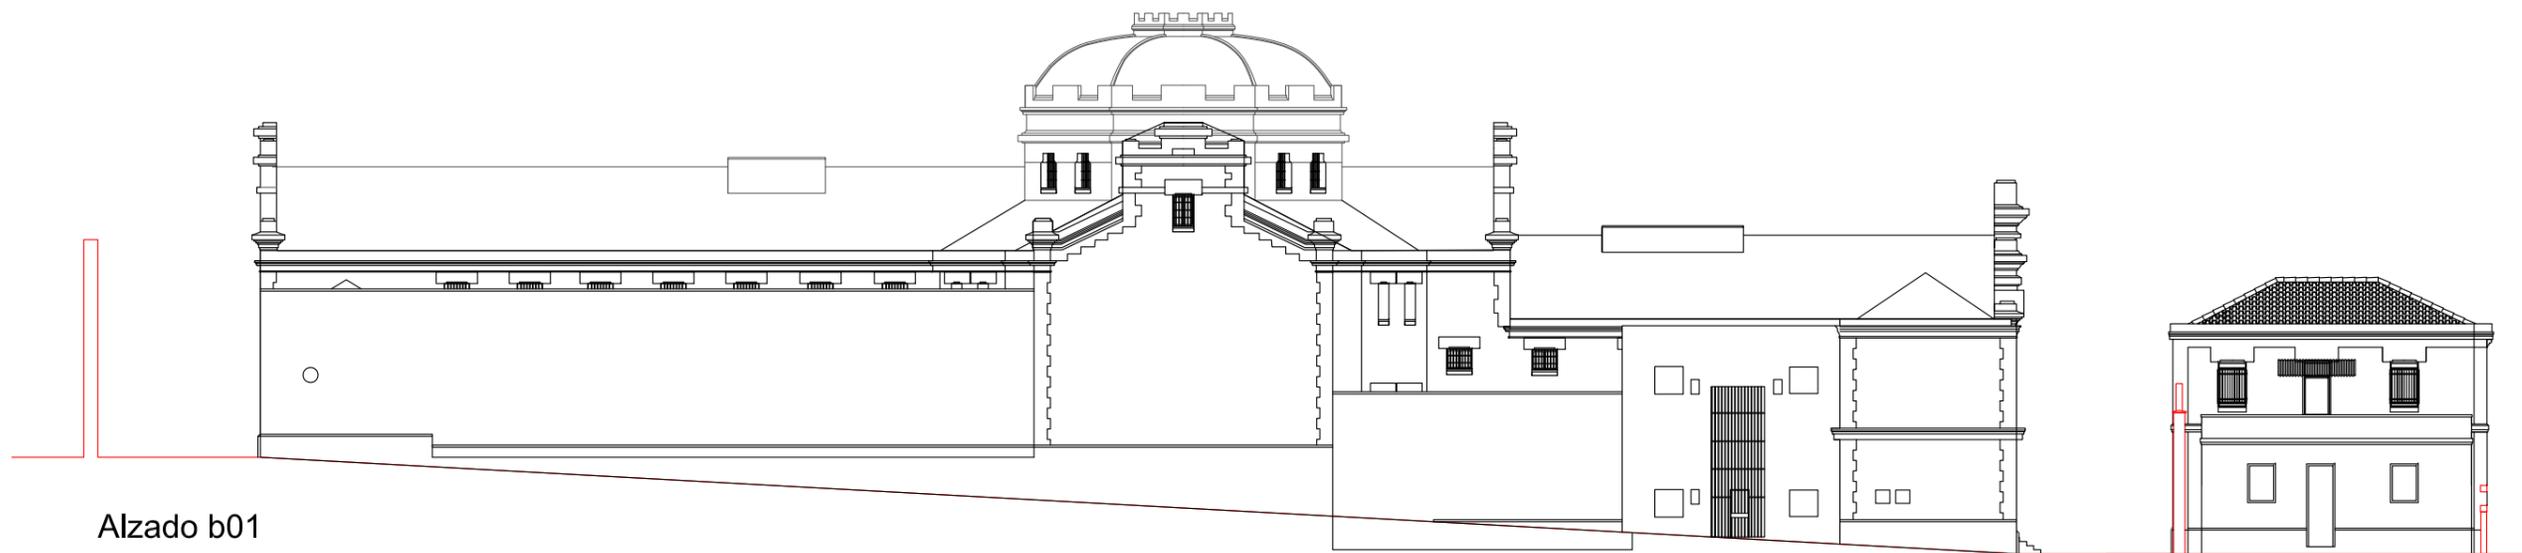


Alzado b01

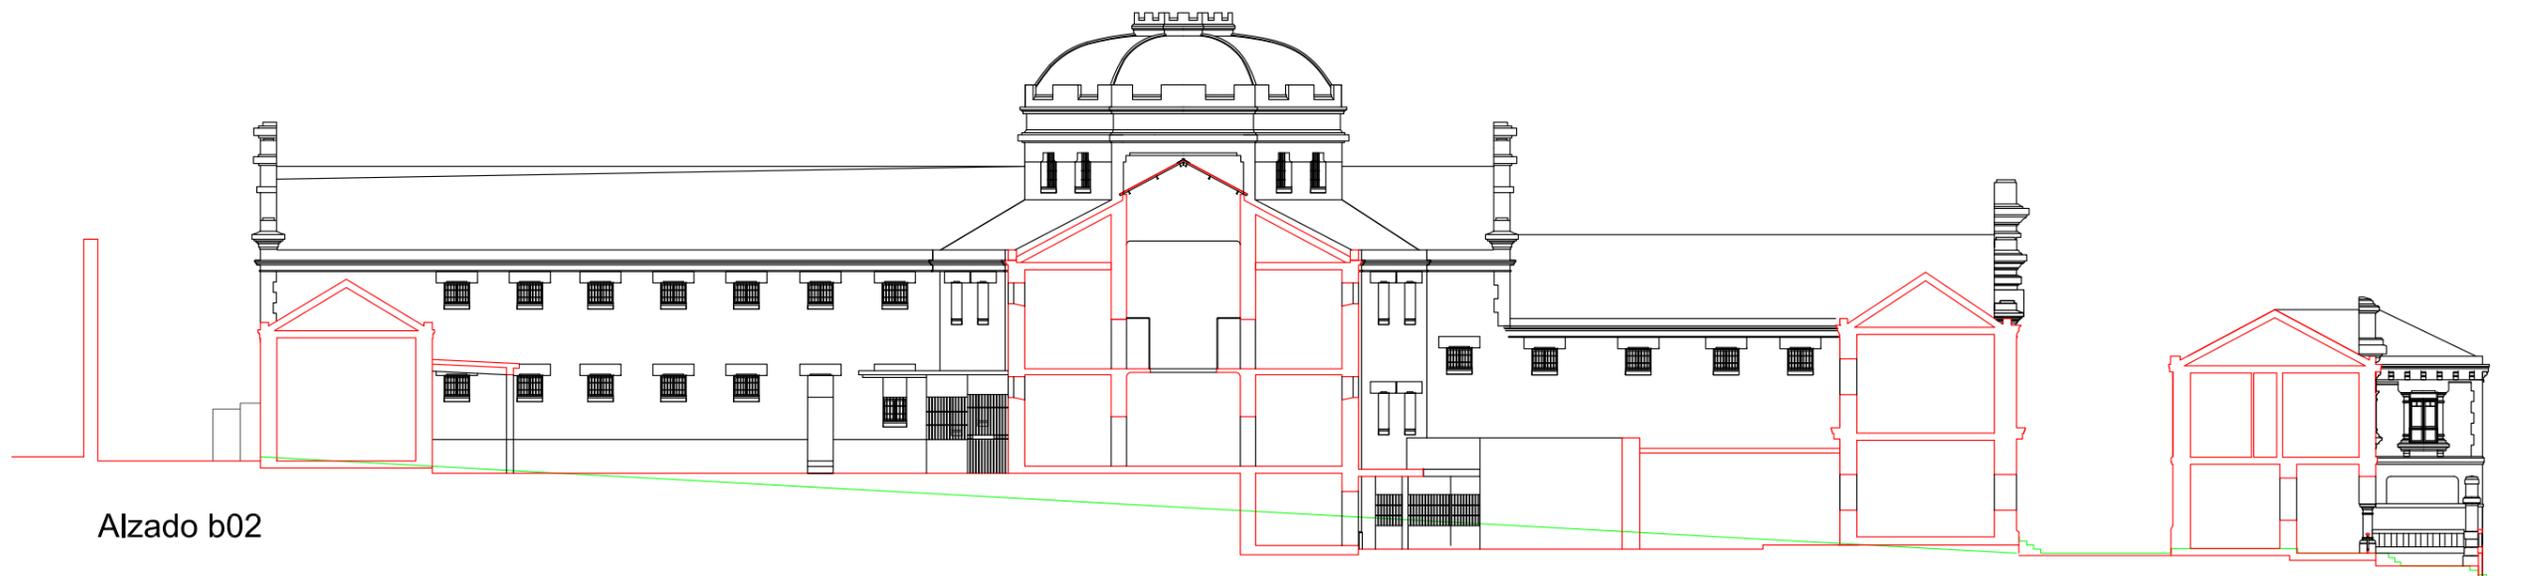


Alzado b02


	Desprendimiento de revestimiento		Falta falso techo
	Humedad capilaridad		Fisuras / Grietas
	Cornisa deteriorada		Contorno de hueco deteriorado
	Presencia de vegetación		

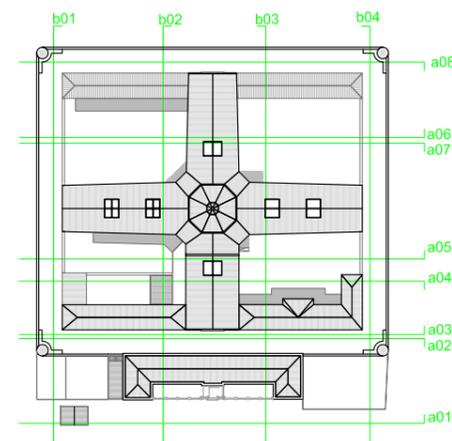

 		ANTIGO CARCERE PROVINCIAL Levantamento e identificación de patoloxías	
AUTOR		FECHA	
Servizo de Edificación		Maio de 2017	
SITUACIÓN		ESCALA	
Paseo Alcalde Fco. Vázquez, 43 (A Coruña)		1/300	
TITULO DEL PLANO			Nº PLANO
ALZADOS			5

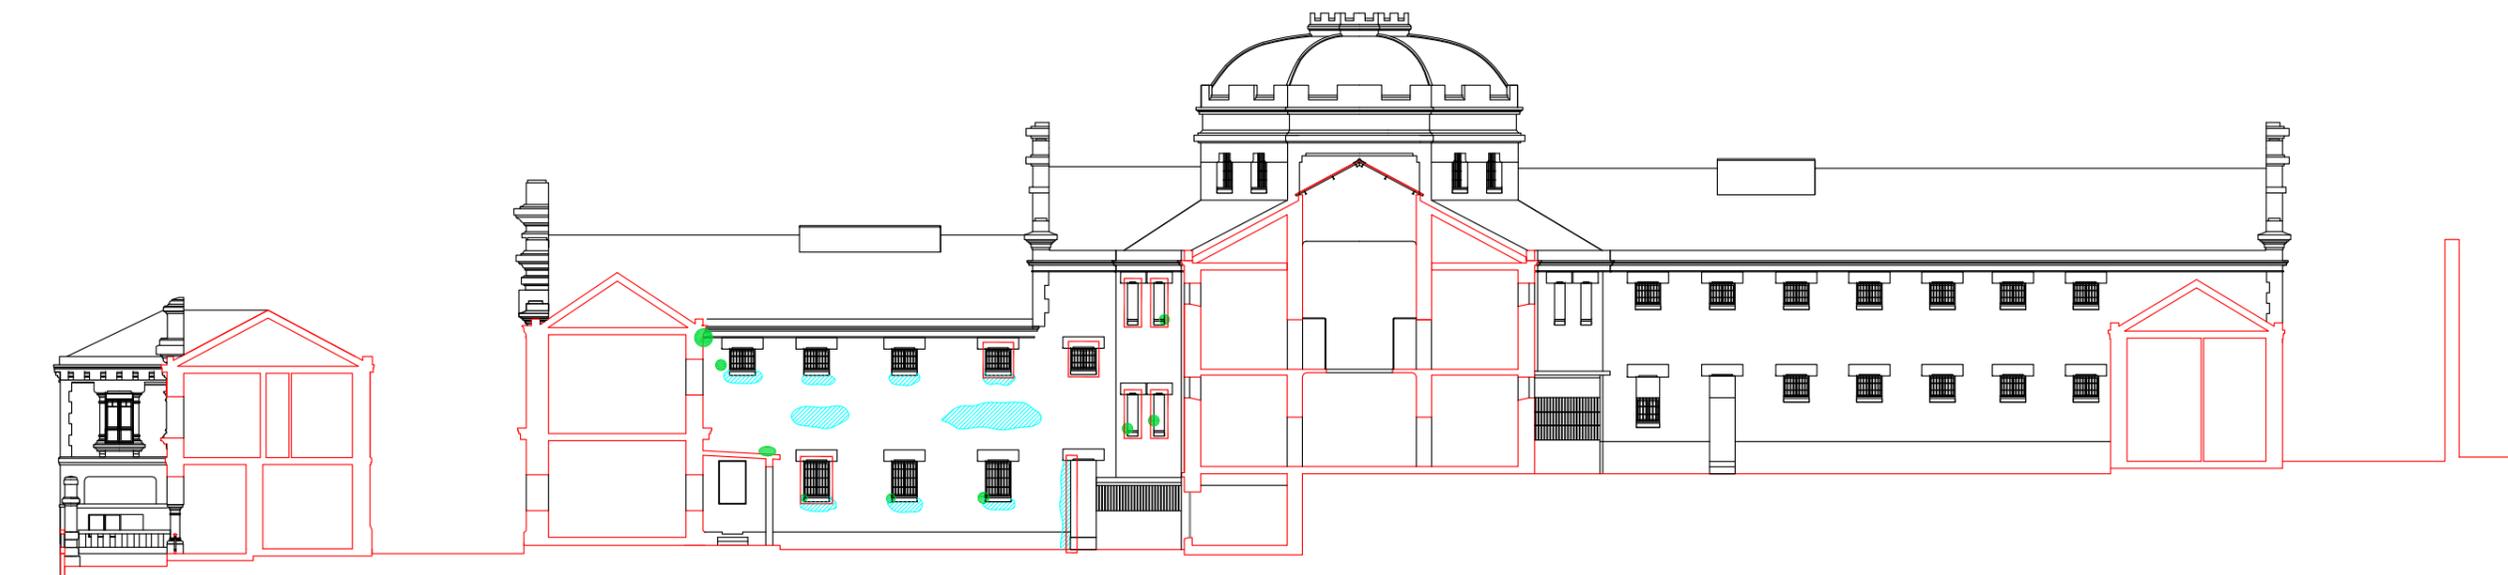


Alzado b03

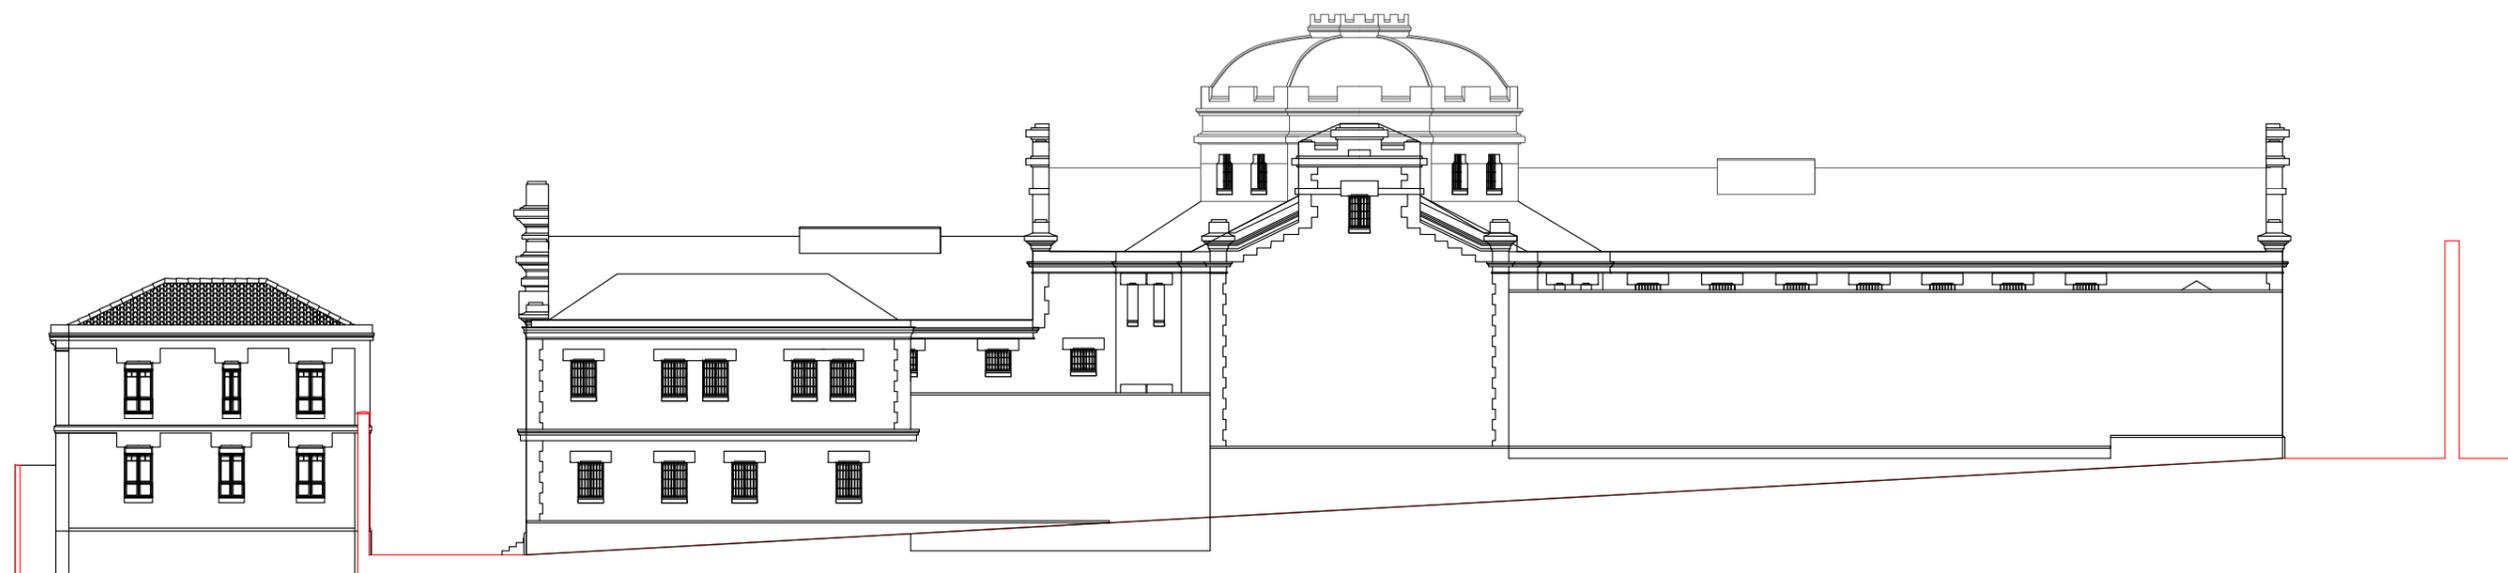


Alzado b04

	Desprendimiento de revestimiento		Falta falso techo
	Humedad capilaridad		Fisuras / Grietas
	Cornisa deteriorada		Contorno de hueco deteriorado
	Presencia de vegetación		

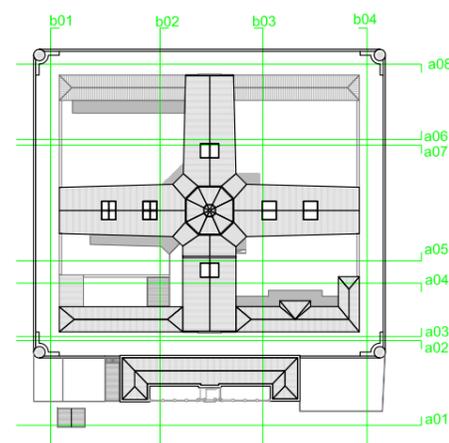

 ANTIGO CARCERE PROVINCIAL Levantamento e identificación de patoloxías				
AUTOR	Servizo de Edificación	FECHA	Maio de 2017	
SITUACIÓN	Paseo Alcalde Fco. Vázquez, 43 (A Coruña)	ESCALA	1/300	
TITULO DEL PLANO	ALZADOS PATOLOXIAS DETECTADAS NA ZONA DE INTERVENCIÓN		Nº PLANO	6

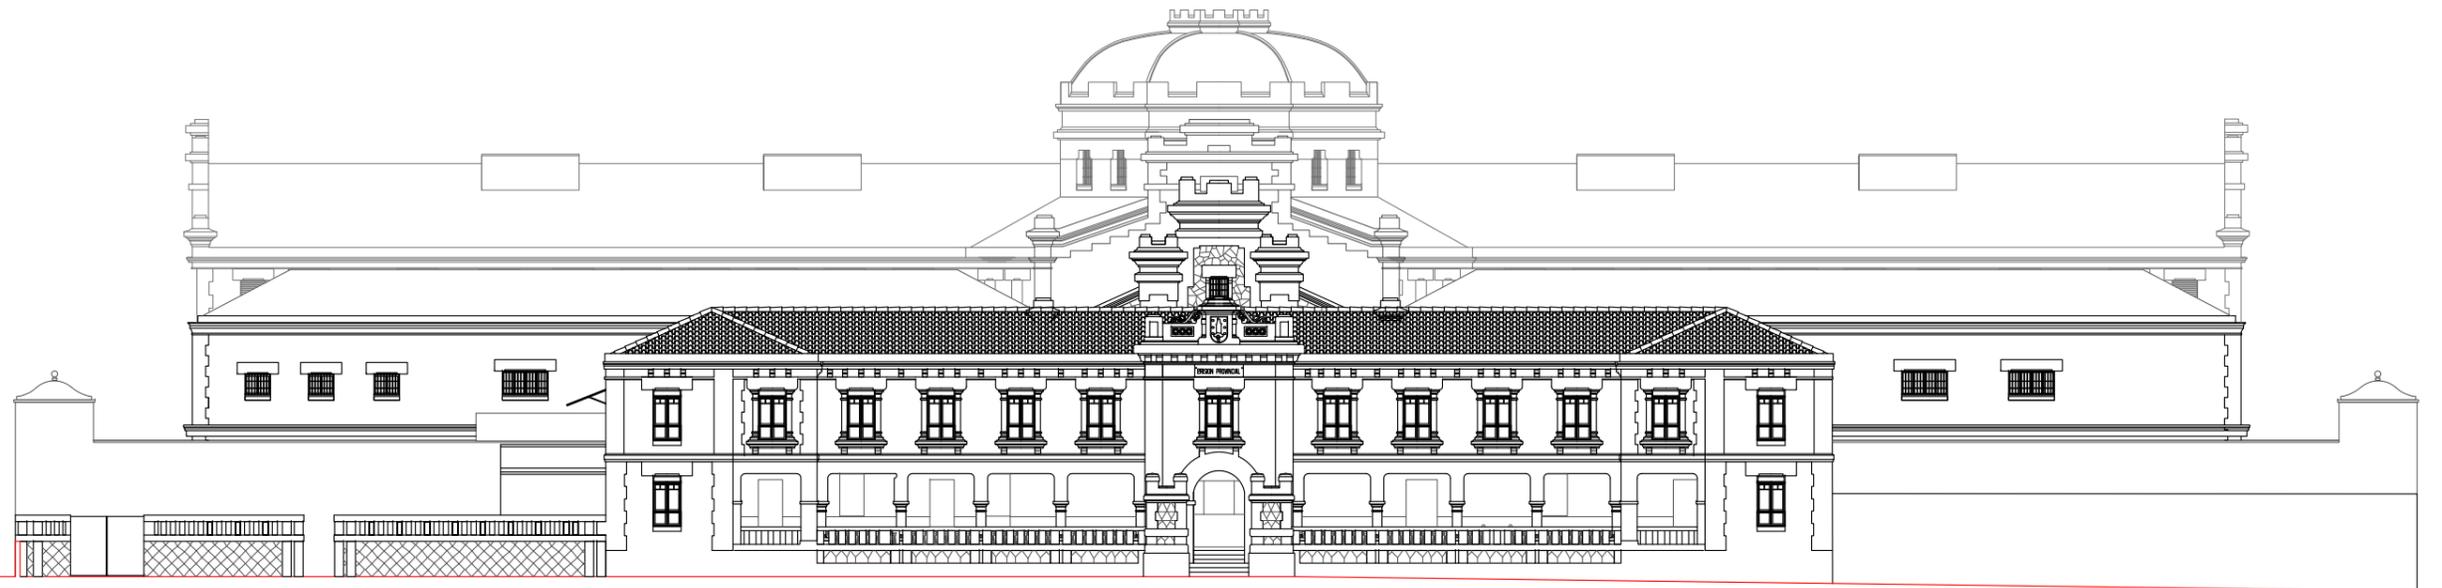


Alzado a01




Alzado a02

	Desprendimiento de revestimiento		Falta falso techo
	Humedad capilaridad		Fisuras / Grietas
	Cornisa deteriorada		Contorno de hueco deteriorado
	Presencia de vegetación		

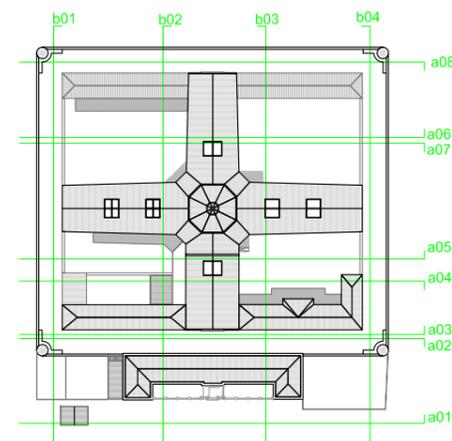

 		ANTIGO CARCERE PROVINCIAL Levantamento e identificación de patoloxías	
AUTOR Servicio de Edificación		FECHA Maio de 2017	
SITUACIÓN Paseo Alcalde Fco. Vázquez, 43 (A Coruña)		ESCALA 1/300	
TITULO DEL PLANO ALZADOS			Nº PLANO 7

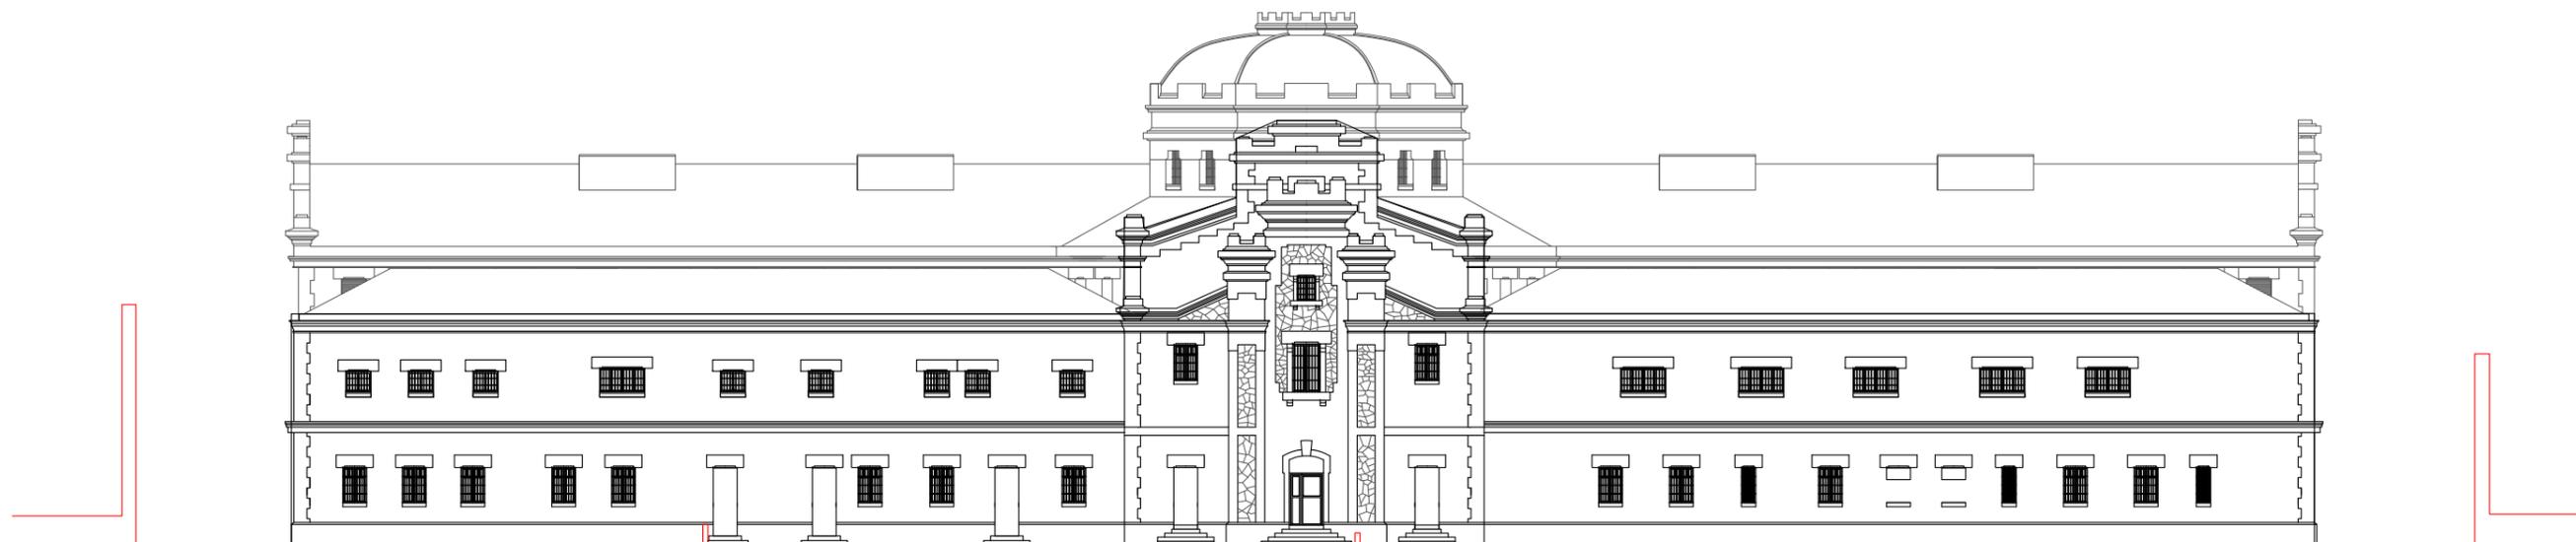


Alzado a03




Alzado a04


	Desprendimiento de revestimiento		Falta falso techo
	Humedad capilaridad		Fisuras / Grietas
	Cornisa deteriorada		Contorno de hueco deteriorado
	Presencia de vegetación		

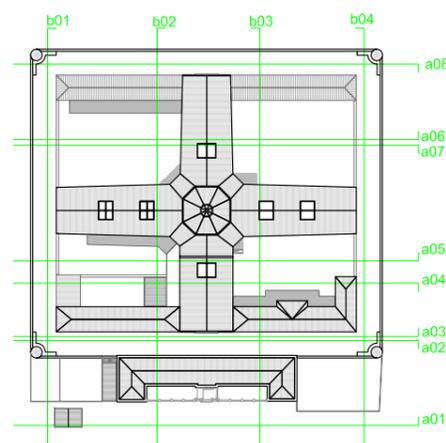

 		ANTIGO CARCERE PROVINCIAL Levantamento e identificación de patoloxías	
AUTOR		FECHA	
Servizo de Edificación		Maio de 2017	
SITUACIÓN		ESCALA	
Paseo Alcalde Fco. Vázquez, 43 (A Coruña)		1/300	
TITULO DEL PLANO			Nº PLANO
ALZADOS PATOLOXIAS DETECTADAS NA ZONA DE INTERVENCIÓN			8

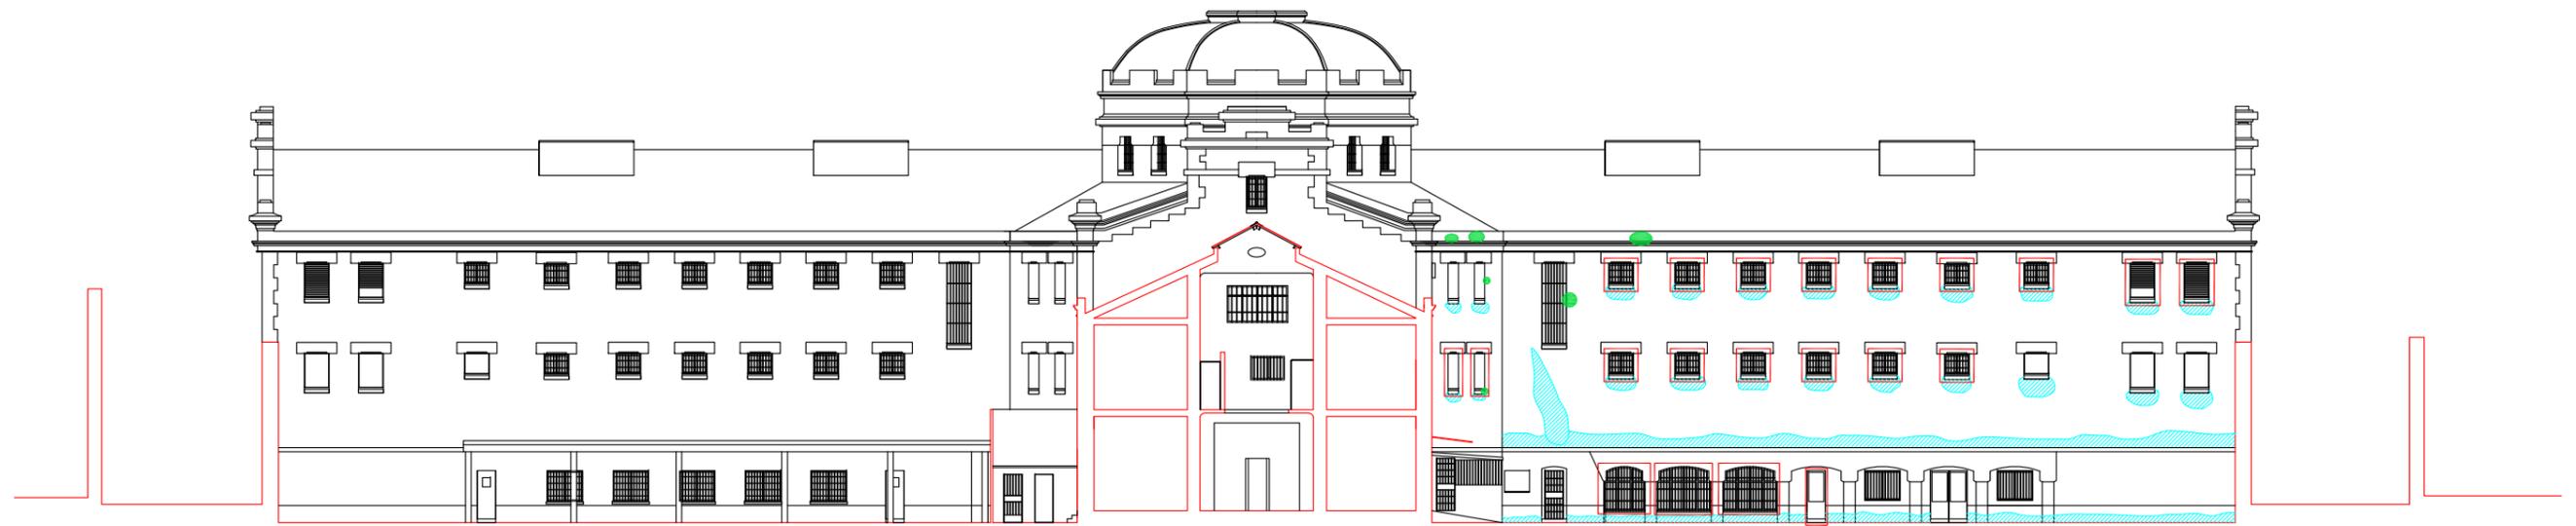


Alzado a05

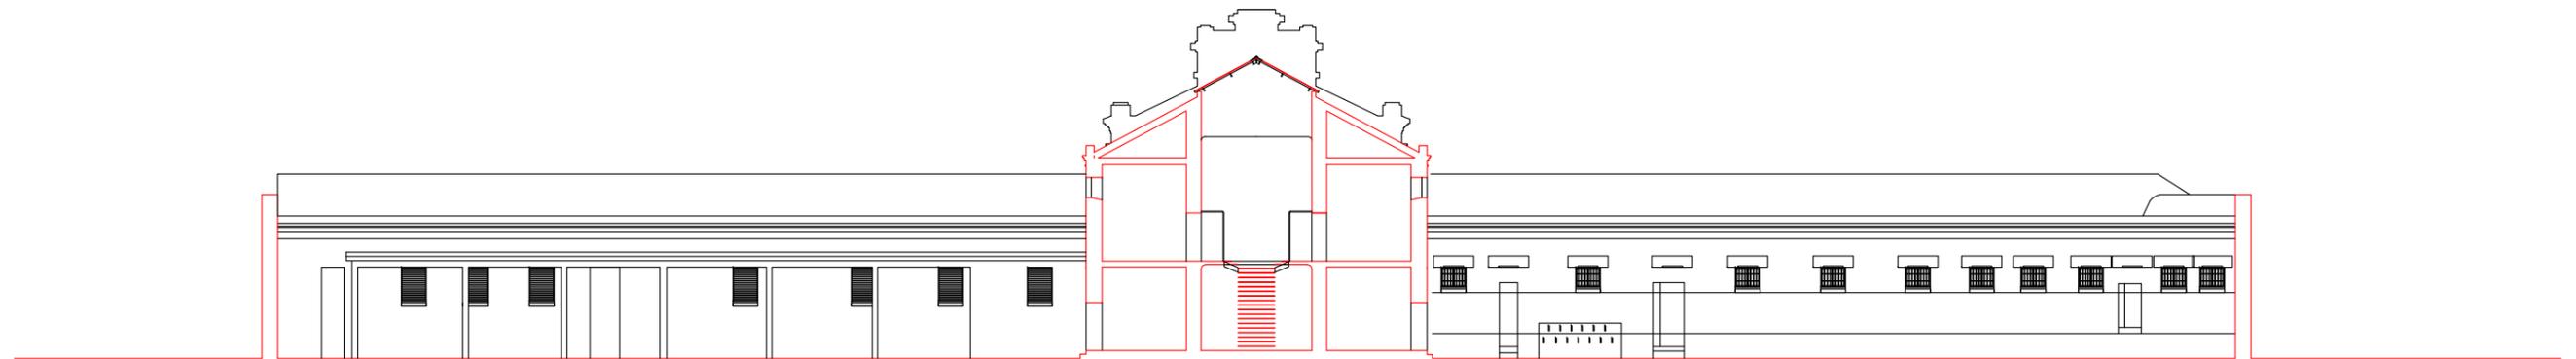


Alzado a06


	Desprendimiento de revestimiento		Falta falso techo
	Humedad capilaridad		Fisuras / Grietas
	Cornisa deteriorada		Contorno de hueco deteriorado
	Presencia de vegetación		

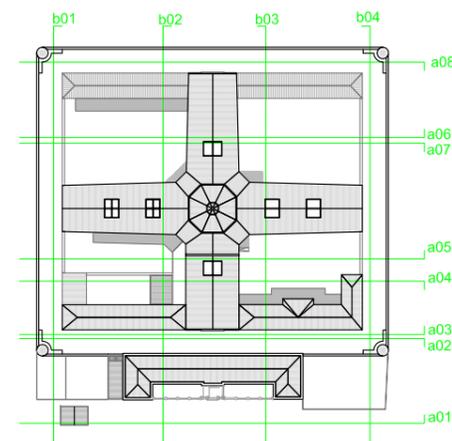

  ANTIGO CARCERE PROVINCIAL Levantamento e identificación de patoloxías			
AUTOR	Servizo de Edificación	FECHA	Maio de 2017
SITUACIÓN	Paseo Alcalde Fco. Vázquez, 43 (A Coruña)	ESCALA	1/300
TITULO DEL PLANO	ALZADOS		Nº PLANO
PATOLOXIAS DETECTADAS NA ZONA DE INTERVENCIÓN			9

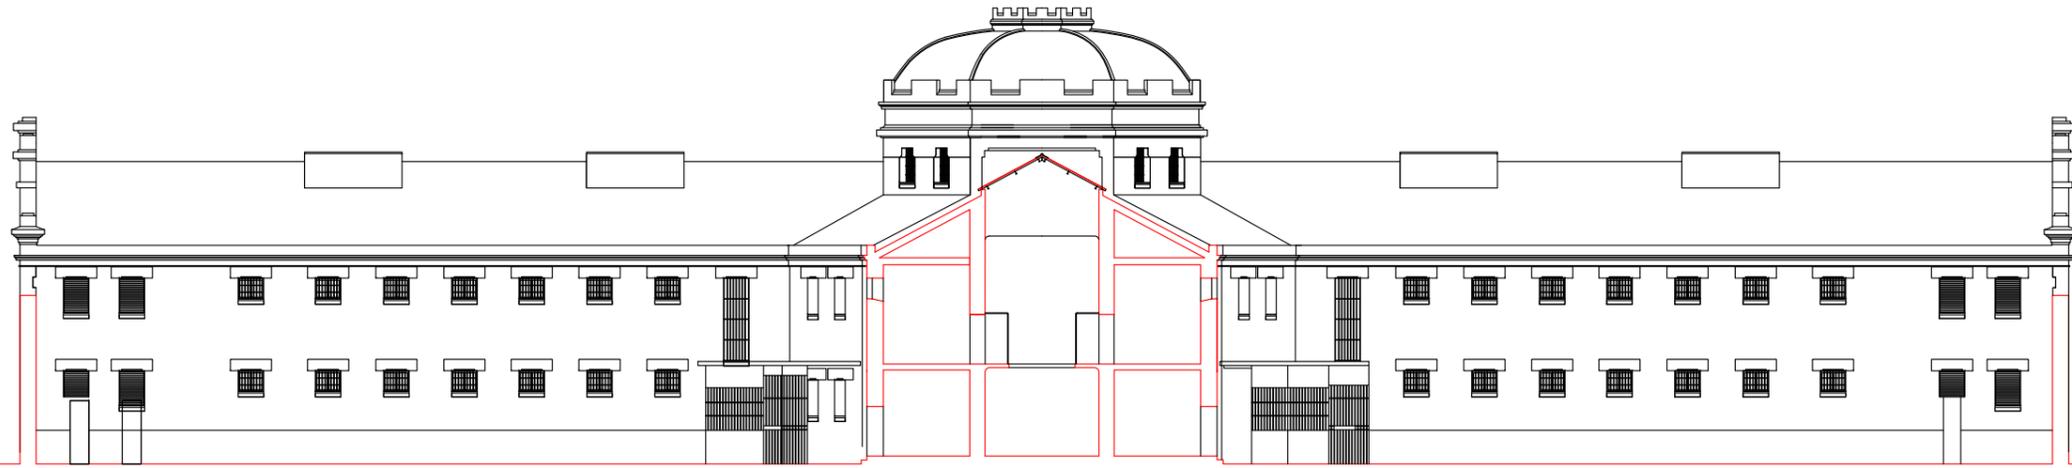


Alzado a07

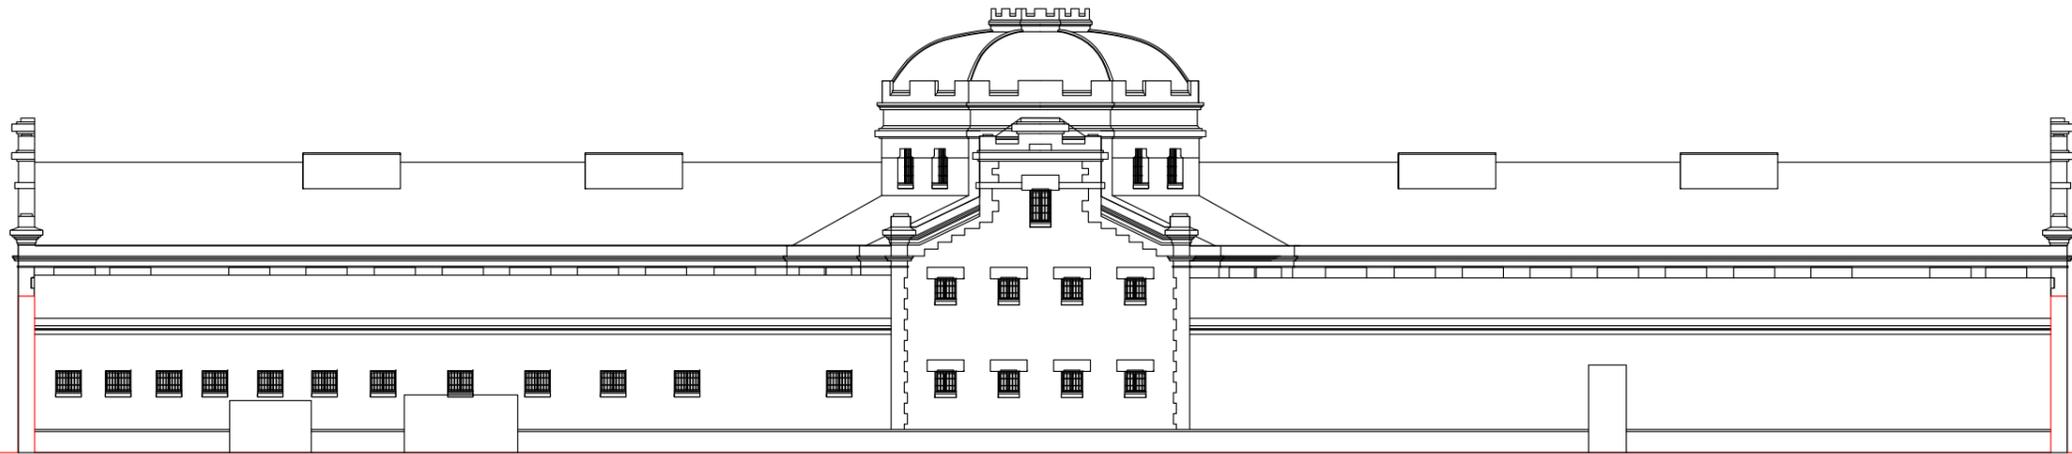

Alzado a08

	Desprendimiento de revestimiento		Falta falso techo
	Humedad capilaridad		Fisuras / Grietas
	Cornisa deteriorada		Contorno de hueco deteriorado
	Presencia de vegetación		


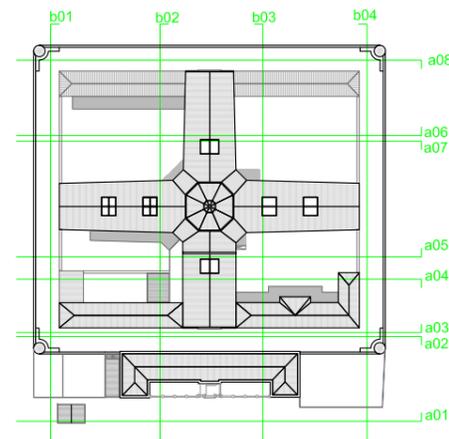


 		ANTIGO CARCERE PROVINCIAL Levantamento e identificación de patoloxías	
AUTOR		FECHA	
Servizo de Edificación		Maio de 2017	
SITUACIÓN		ESCALA	
Paseo Alcalde Fco. Vázquez, 43 (A Coruña)		1/300	
TITULO DEL PLANO			Nº PLANO
ALZADOS			10



LEYENDA DE ACTUACIONES



- ① Protección de armaduras a la vista
- ② Actuaciones de mantenimiento de las cubiertas
- ③ Sustitución de planchas de policarbonato en lucernarios
- ④ Actuaciones de mantenimiento de las losas inclinadas
- ⑤ Desmontaje de marquesina de acceso al patio noroeste
- ⑥ Instalación de líneas de vida en cubiertas
- ⑦ Saneado de paramentos de fachada
- Protección de huecos de fachada (*todas las fachadas*)
- Reparación y/o sustitución de puertas de acero exteriores (*Memoria de carpintería*)
- ⑧ Reparación de ventanas de madera
- ⑨ Vallado de patio de ronda
- Reparación y/o sustitución de puertas de acero interiores (*Memoria de carpintería*)
- Reparación de puertas de madera interiores (*Memoria de carpintería*)
- ⑩ Disposición de puerta de reja metálica
- ⑪ Disposición de reja metálica en acceso a zona restringida
- ⑫ Levantado de carpintería y acristalamiento en isleta central
- Reparaciones puntuales en pavimento de terrazo (*no representado en planos*)
- ⑬ Saneado de paramentos verticales interiores
- Reparación y/o sustitución de puertas de acero interiores (*Memoria de carpintería*)
- ⑭ Reparaciones puntuales en alicatado
- ⑮ Saneado de techos
- ⑯ Demolición de falso techo en isleta central
- ⑰ Limpieza de pavimentación de patio noroeste
- Actuaciones en instalación eléctrica (*no representado en planos*)
- Puesta en servicio de bajantes ocultas (*no representado en planos*)
- Sustitución de bajantes exteriores con desperfectos (*no representado en planos*)
- ⑱ Sustitución de tapas de arquetas
- ⑲ Adecuación de aseos
- ⑳ Adecuación de red de evacuación

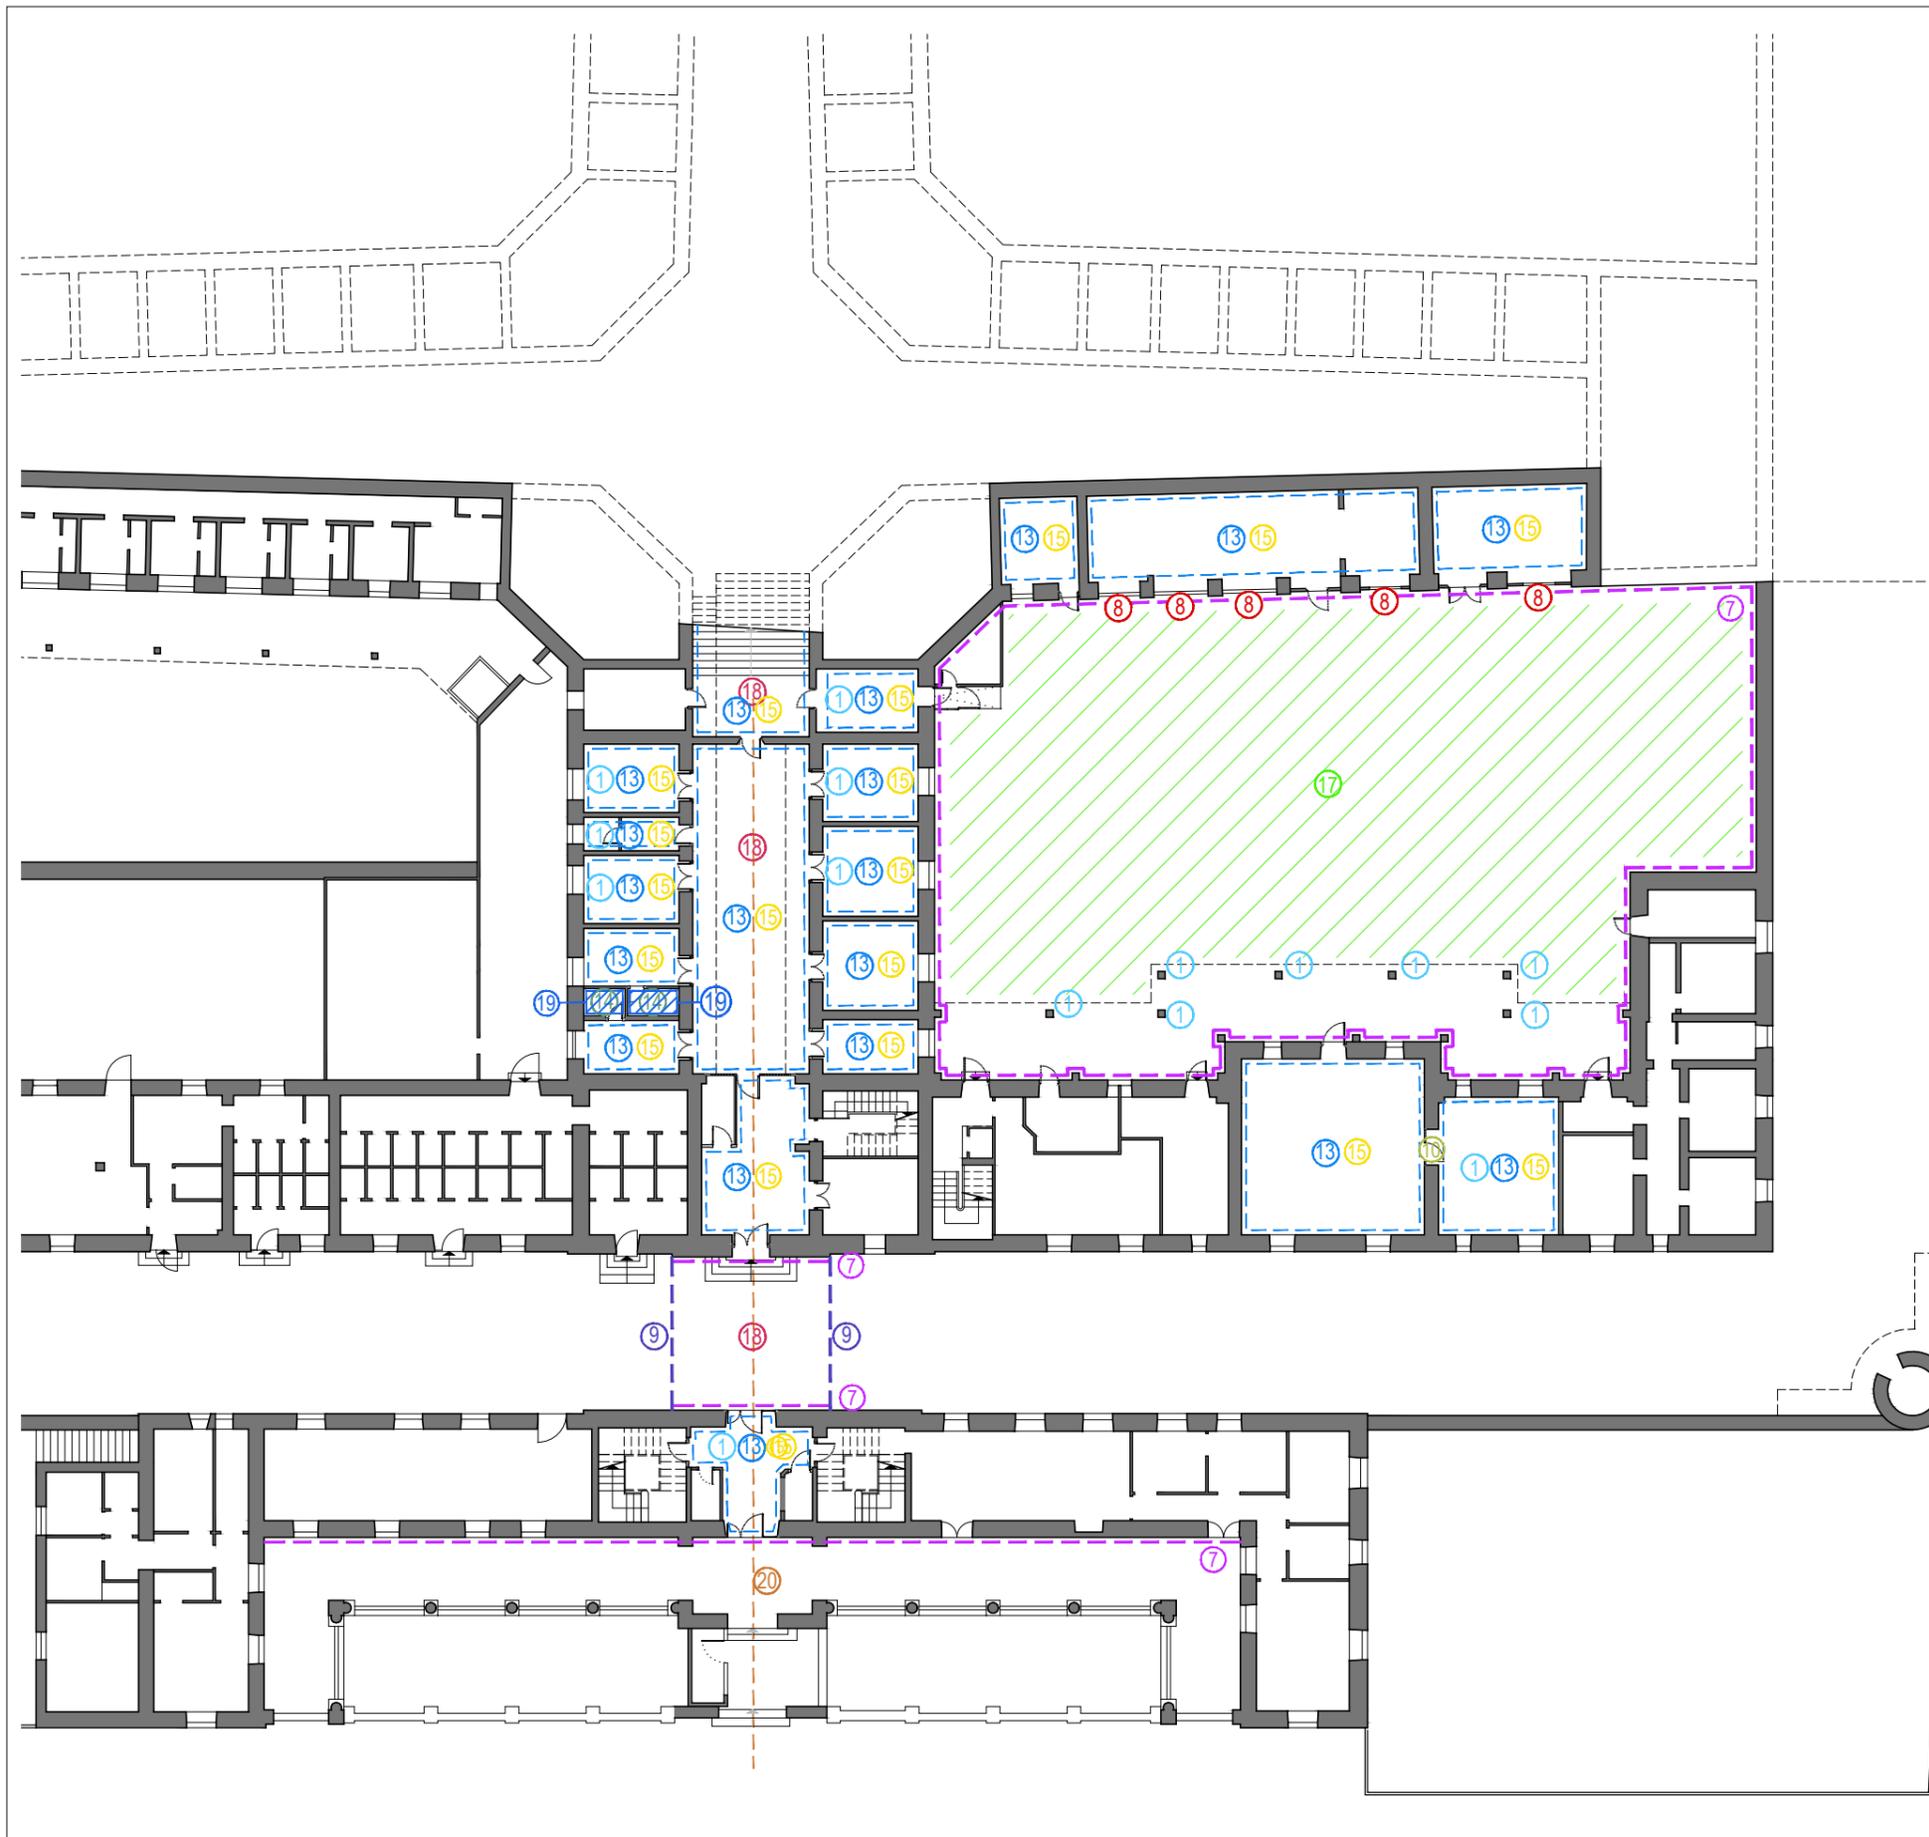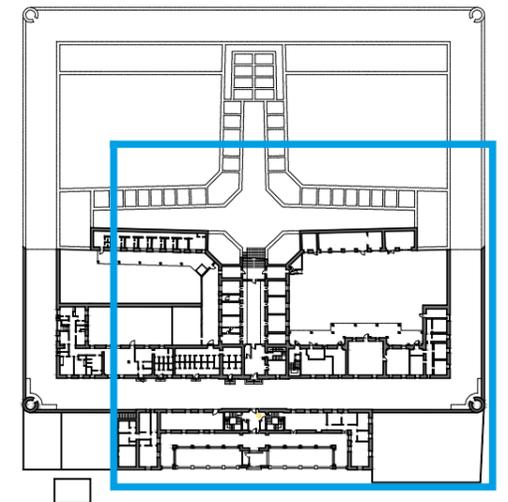




LEYENDA DE ACTUACIONES

- ① Protección de armaduras a la vista
- ② Actuaciones de mantenimiento de las cubiertas
- ③ Sustitución de planchas de policarbonato en lucernarios
- ④ Actuaciones de mantenimiento de las losas inclinadas
- ⑤ Desmontaje de marquesina de acceso al patio noroeste
- ⑥ Instalación de líneas de vida en cubiertas
- ⑦ Saneado de paramentos de fachada
- Protección de huecos de fachada (*todas las fachadas*)
- Reparación y/o sustitución de puertas de acero exteriores (*Memoria de carpintería*)
- ⑧ Reparación de ventanas de madera
- ⑨ Vallado de patio de ronda
- Reparación y/o sustitución de puertas de acero interiores (*Memoria de carpintería*)
- Reparación de puertas de madera interiores (*Memoria de carpintería*)
- ⑩ Disposición de puerta de reja metálica
- ⑪ Disposición de reja metálica en acceso a zona restringida
- ⑫ Levantado de carpintería y acristalamiento en isleta central
- Reparaciones puntuales en pavimento de terrazo (*no representado en planos*)
- ⑬ Saneado de paramentos verticales interiores
- Reparación y/o sustitución de puertas de acero interiores (*Memoria de carpintería*)
- ⑭ Reparaciones puntuales en alicatado
- ⑮ Saneado de techos
- ⑯ Demolición de falso techo en isleta central
- ⑰ Limpieza de pavimentación de patio noroeste
- Actuaciones en instalación eléctrica (*no representado en planos*)
- Puesta en servicio de bajantes ocultas (*no representado en planos*)
- Sustitución de bajantes exteriores con desperfectos (*no representado en planos*)
- ⑱ Sustitución de tapas de arquetas
- ⑲ Adecuación de aseos
- ⑳ Adecuación de red de evacuación

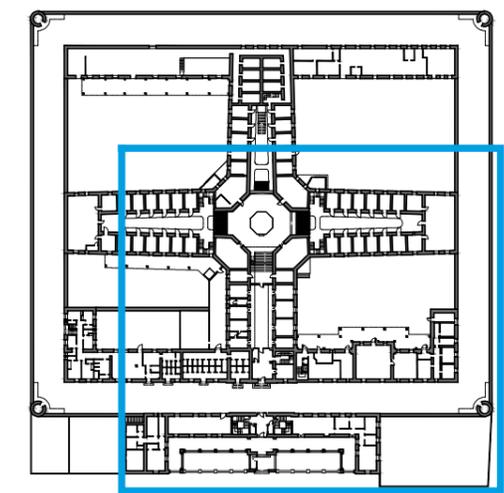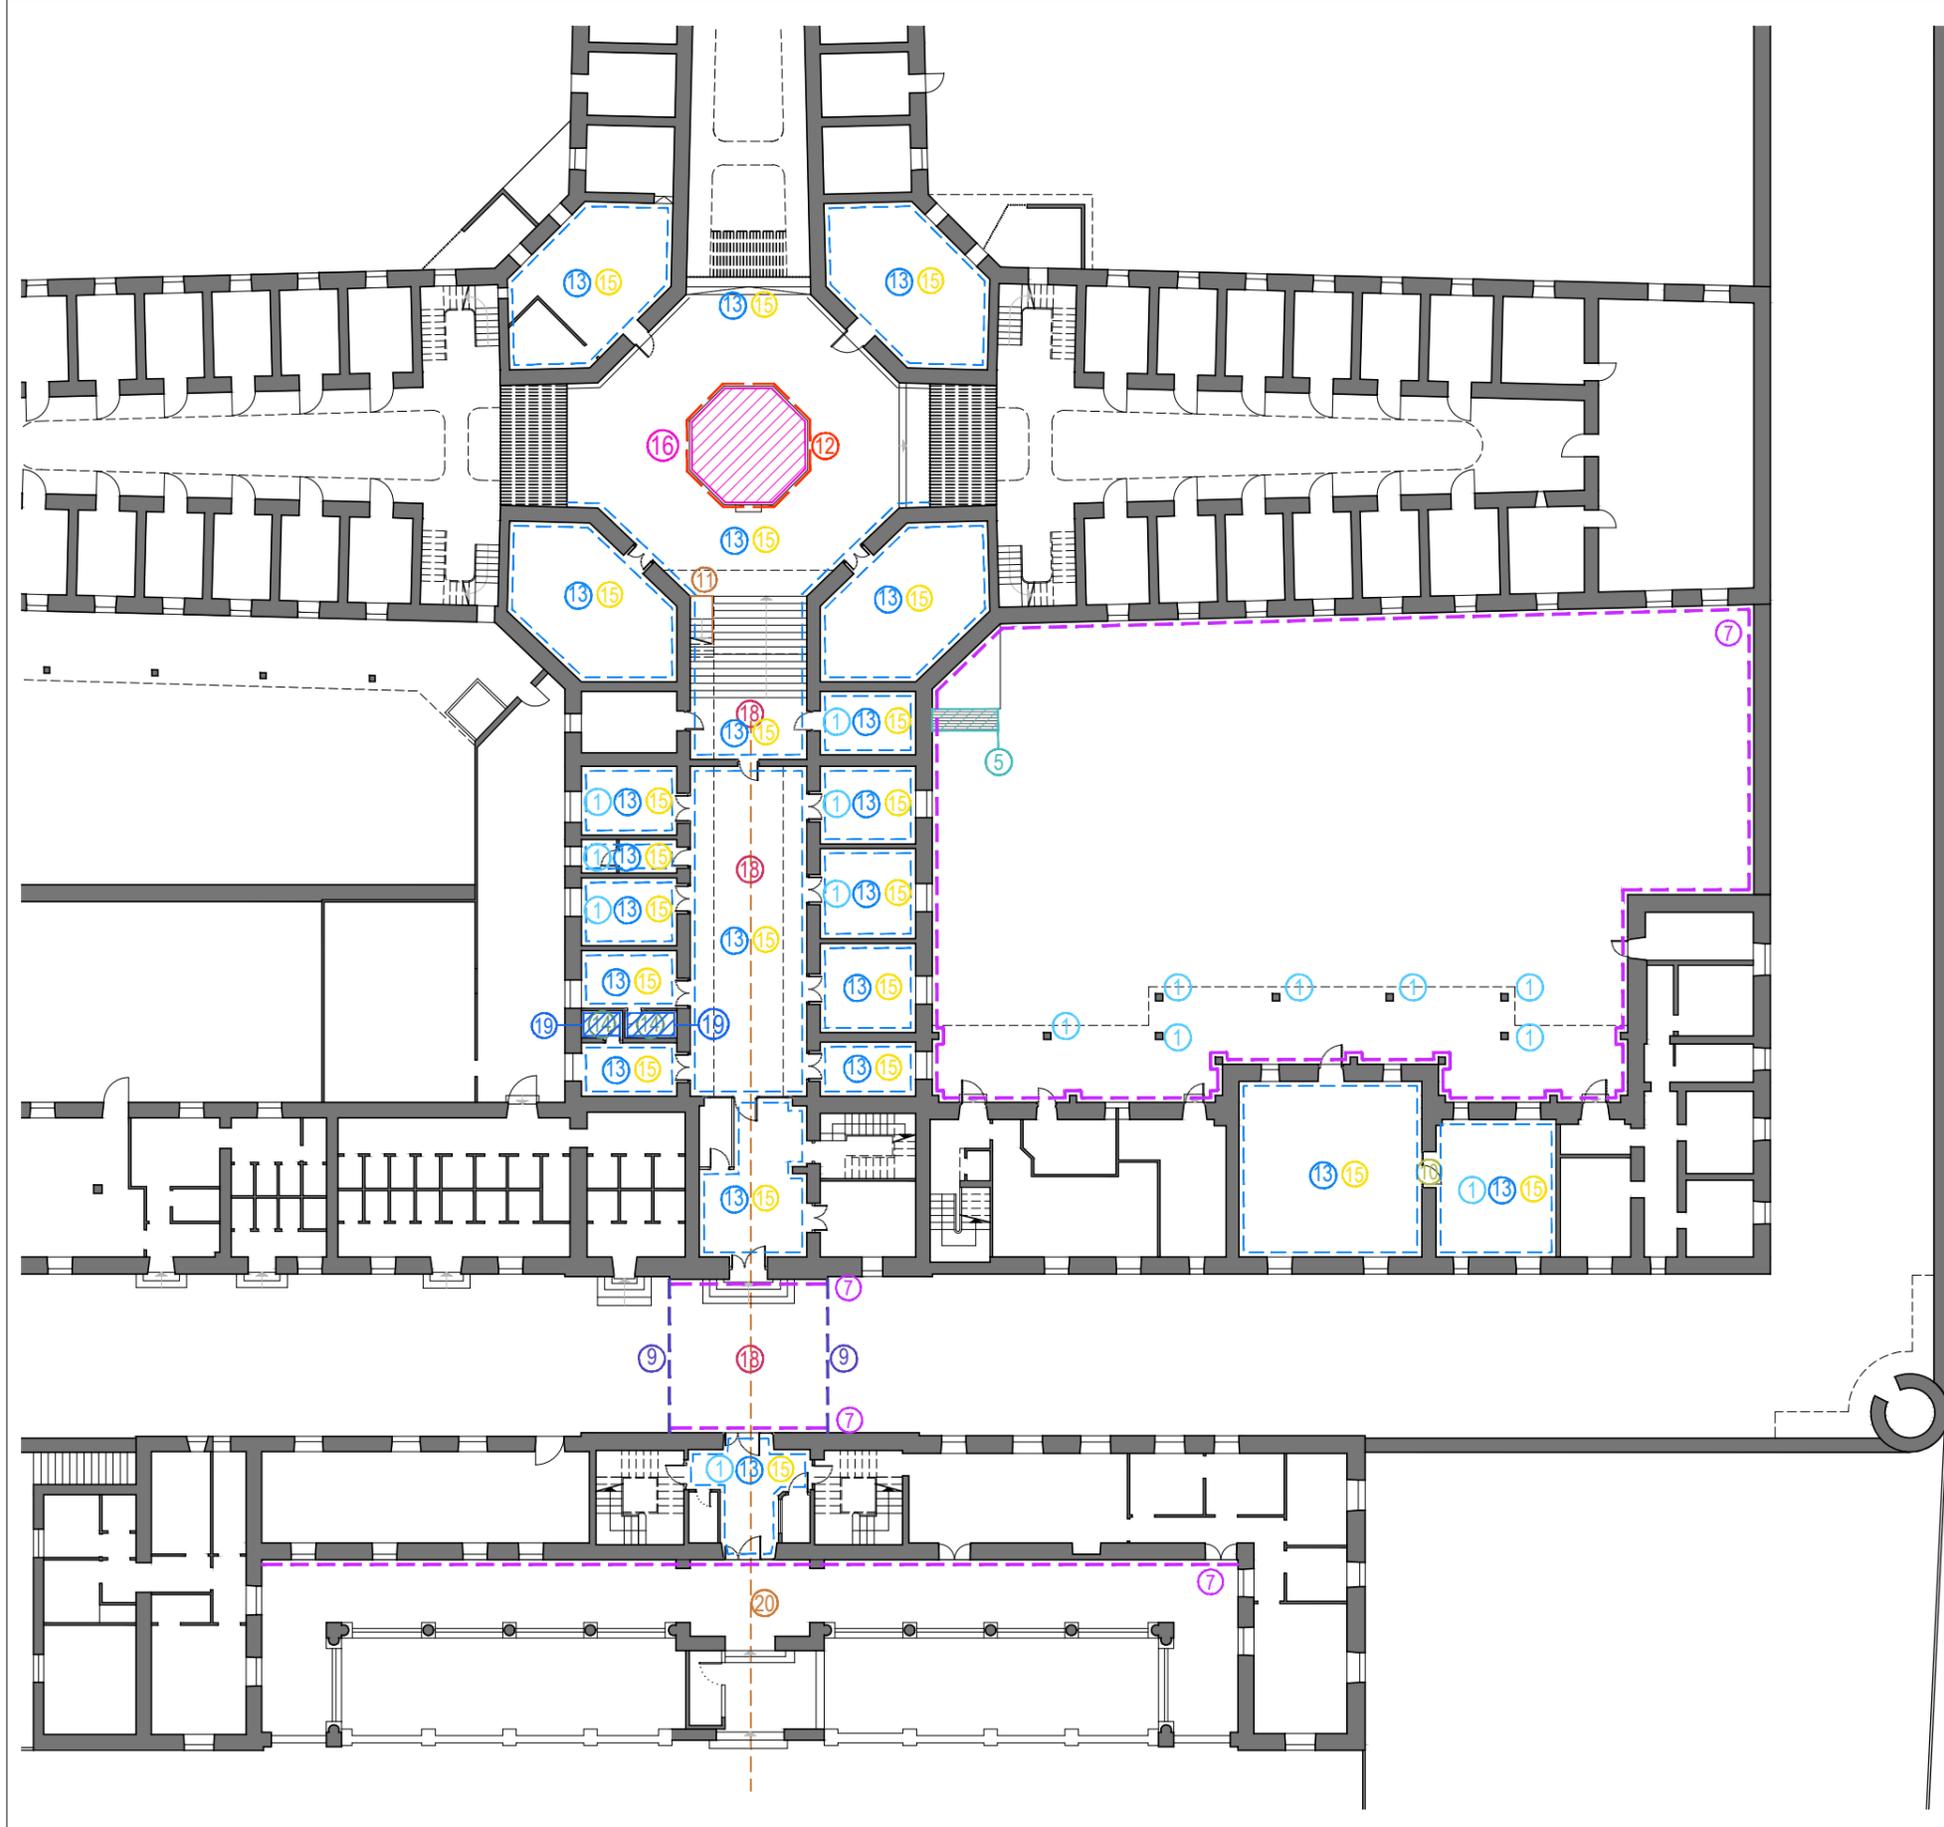

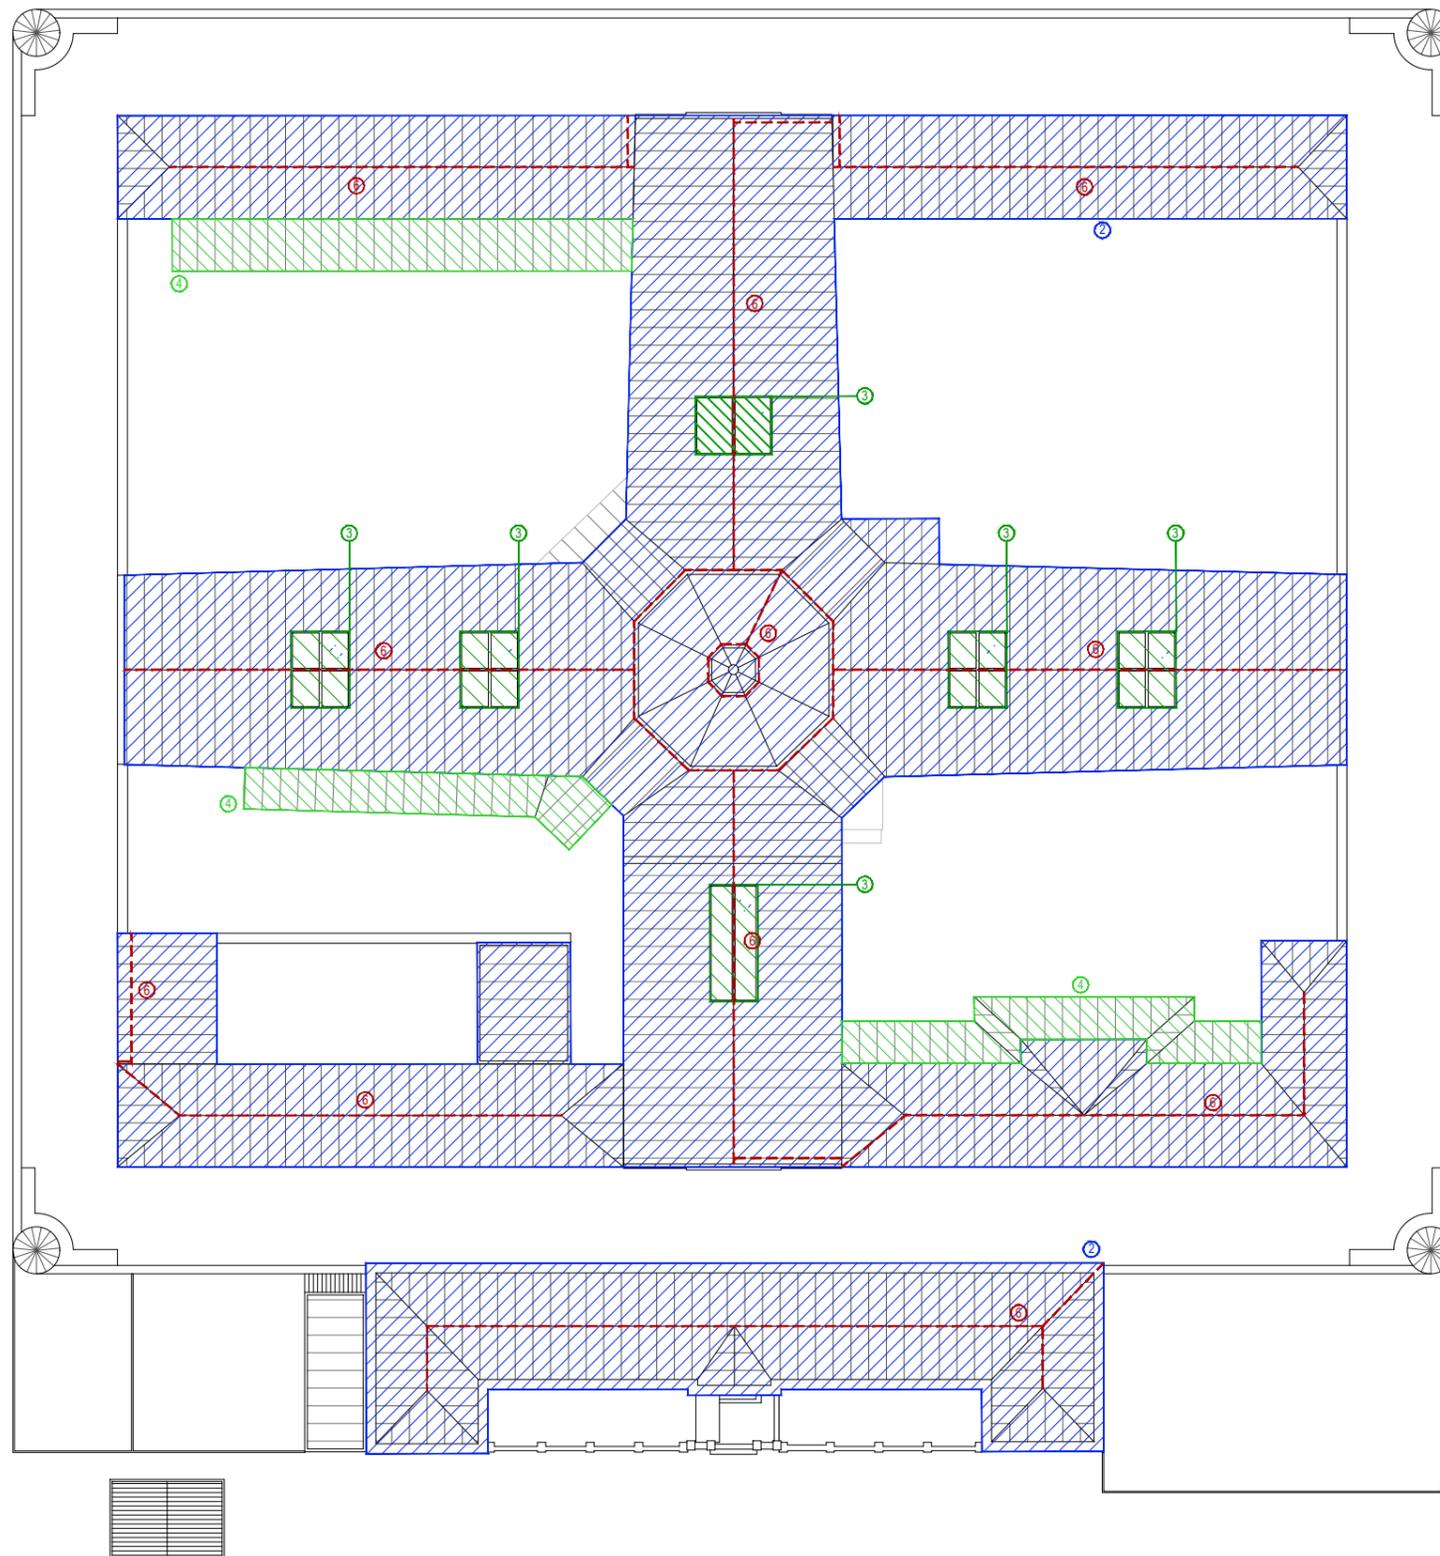



LEYENDA DE ACTUACIONES



- ① Protección de armaduras a la vista
- ② Actuaciones de mantenimiento de las cubiertas
- ③ Sustitución de planchas de policarbonato en lucernarios
- ④ Actuaciones de mantenimiento de las losas inclinadas
- ⑤ Desmontaje de marquesina de acceso al patio noroeste
- ⑥ Instalación de líneas de vida en cubiertas
- ⑦ Saneado de paramentos de fachada
Protección de huecos de fachada (*todas las fachadas*)
Reparación y/o sustitución de puertas de acero exteriores (*Memoria de carpintería*)
- ⑧ Reparación de ventanas de madera
- ⑨ Vallado de patio de ronda
Reparación y/o sustitución de puertas de acero interiores (*Memoria de carpintería*)
Reparación de puertas de madera interiores (*Memoria de carpintería*)
- ⑩ Disposición de puerta de reja metálica
- ⑪ Disposición de reja metálica en acceso a zona restringida
- ⑫ Levantado de carpintería y acristalamiento en isleta central
Reparaciones puntuales en pavimento de terrazo (*no representado en planos*)
- ⑬ Saneado de paramentos verticales interiores
Reparación y/o sustitución de puertas de acero interiores (*Memoria de carpintería*)
- ⑭ Reparaciones puntuales en alicatado
- ⑮ Saneado de techos
- ⑯ Demolición de falso techo en isleta central
- ⑰ Limpieza de pavimentación de patio noroeste
Actuaciones en instalación eléctrica (*no representado en planos*)
Puesta en servicio de bajantes ocultas (*no representado en planos*)
Sustitución de bajantes exteriores con desperfectos (*no representado en planos*)
- ⑱ Sustitución de tapas de arquetas
- ⑲ Adecuación de aseos
- ⑳ Adecuación de red de evacuación




LEYENDA

- P00 Carpinterías sobre las que se llevan a cabo labores de reparación
- P00 Nuevos elementos de carpintería

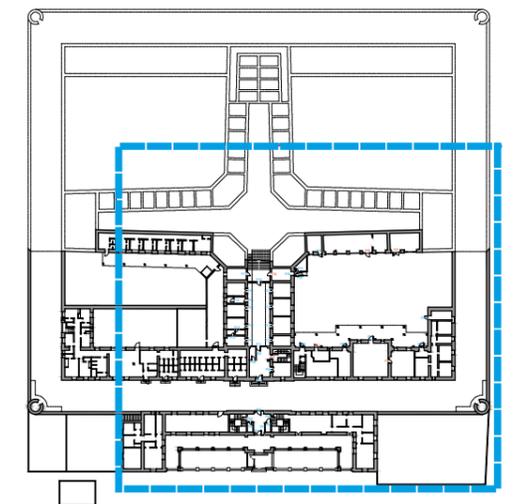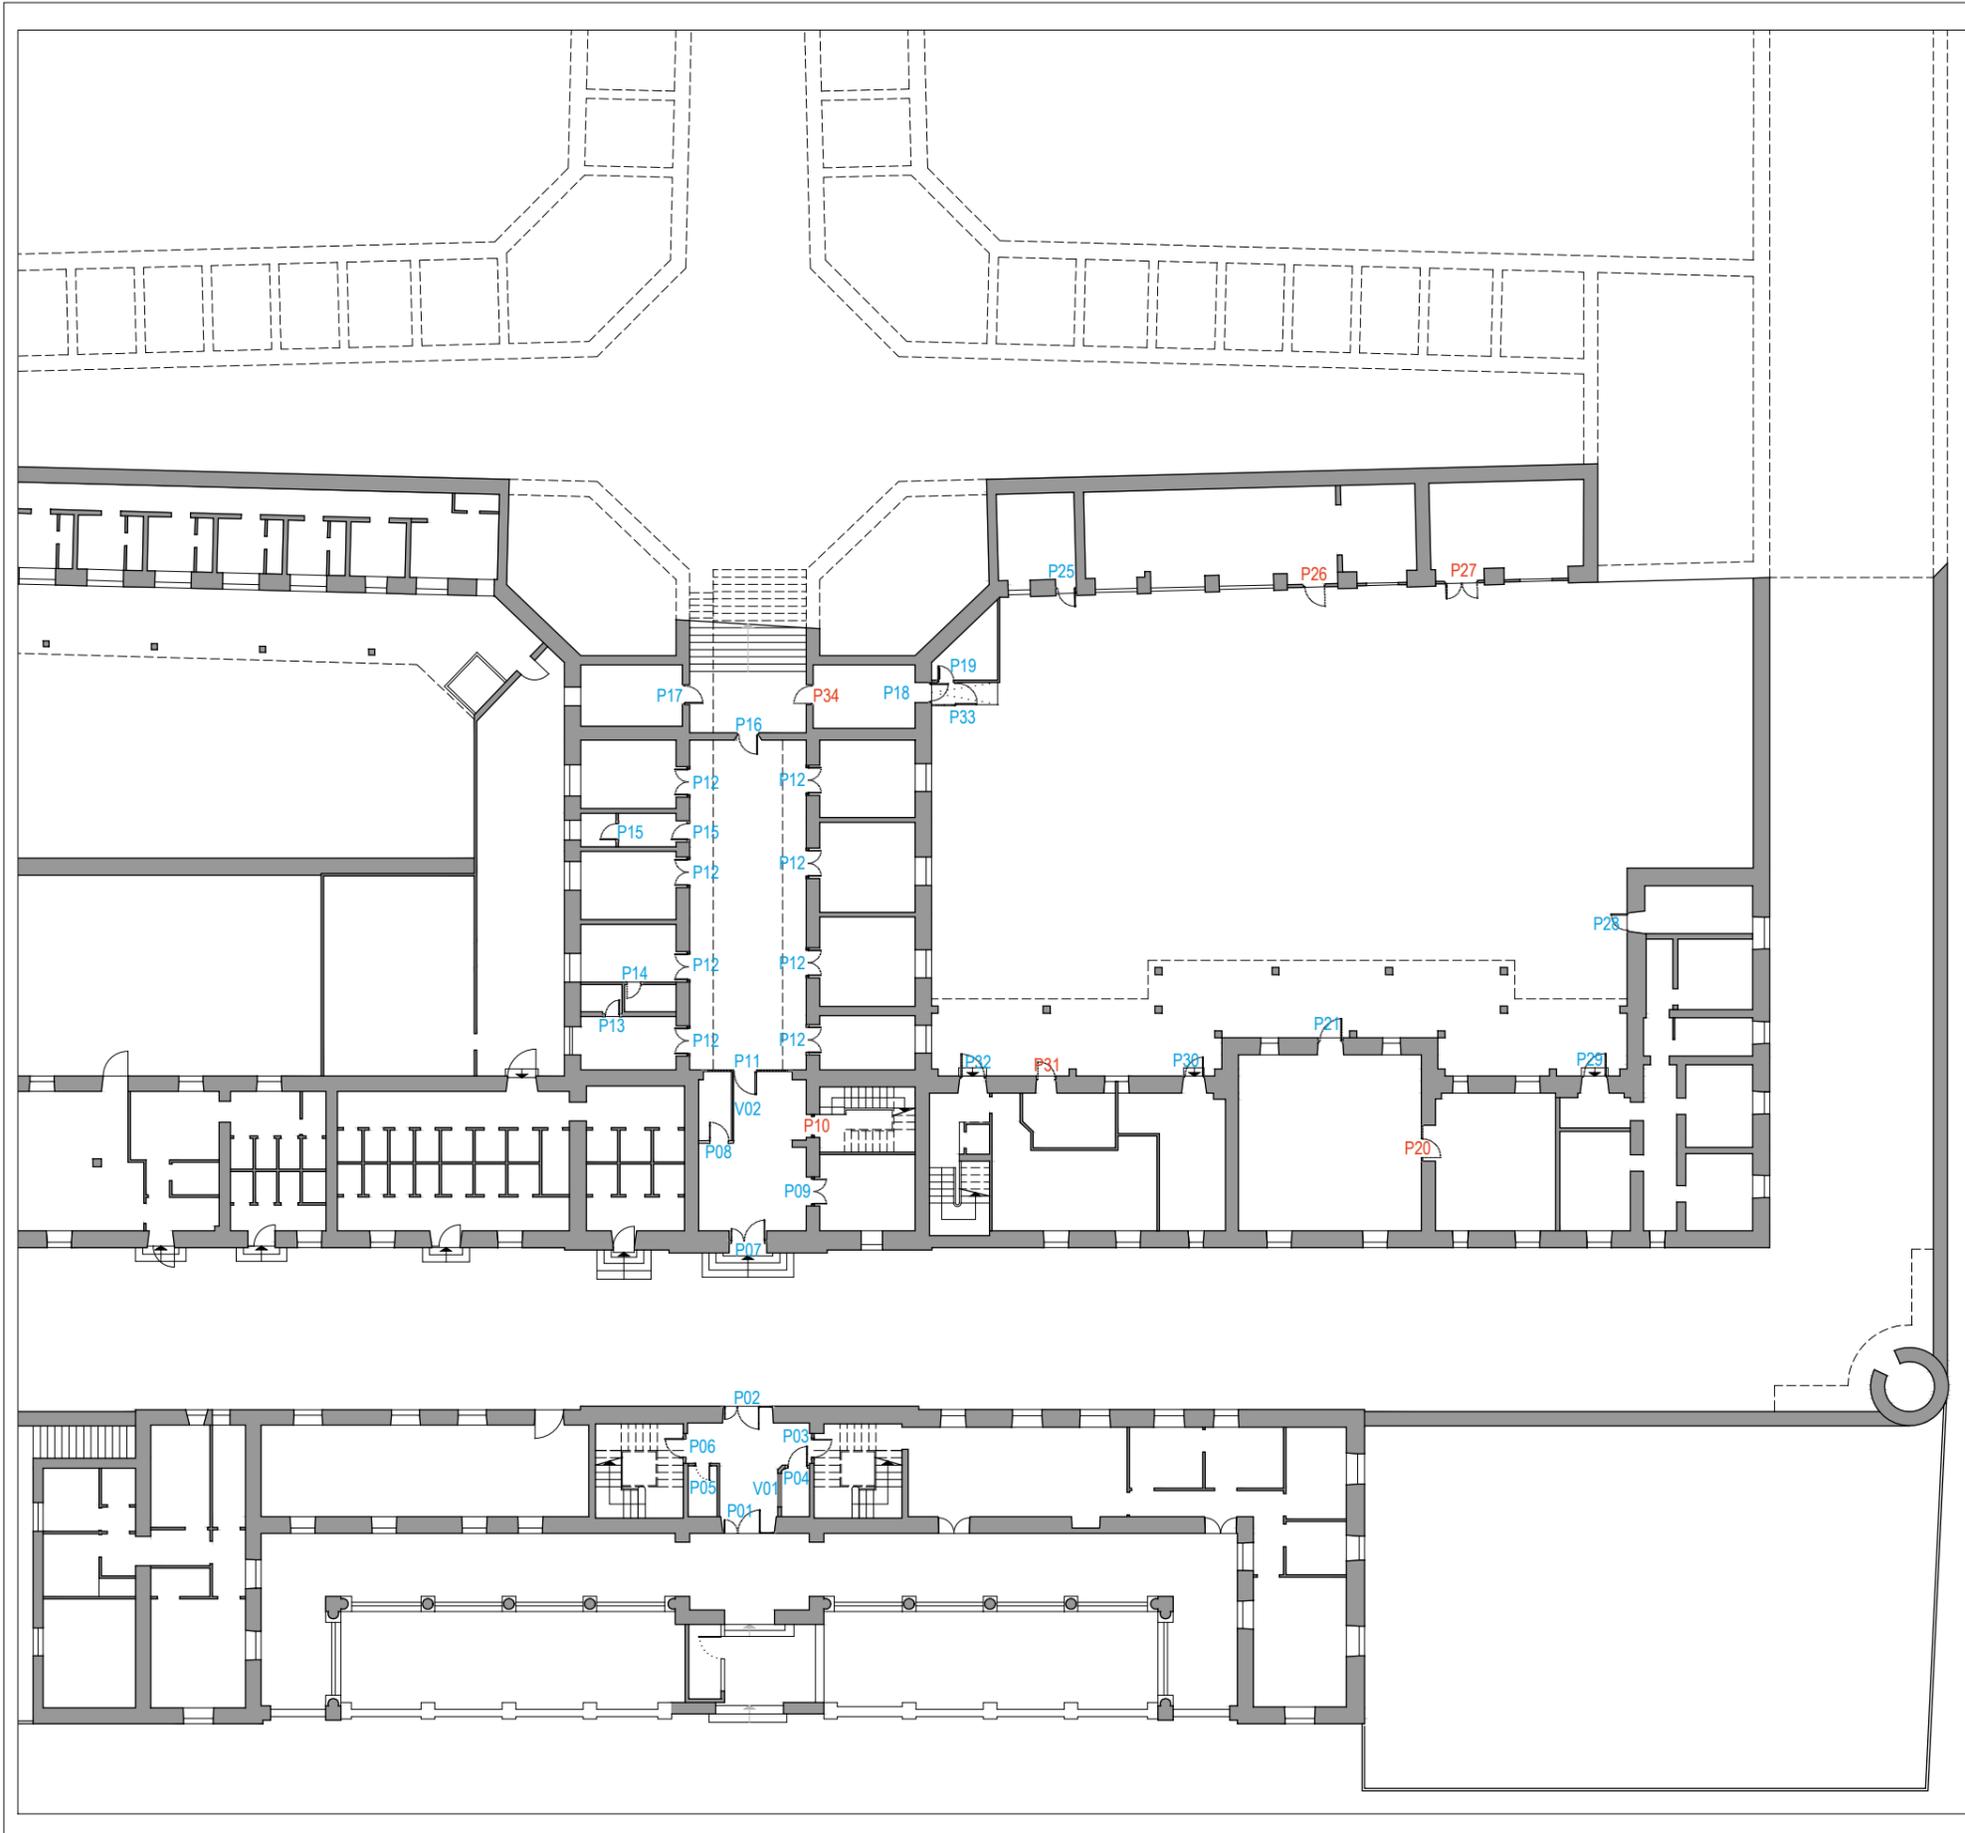

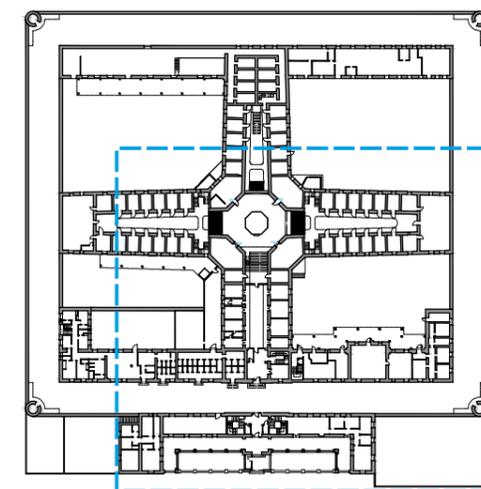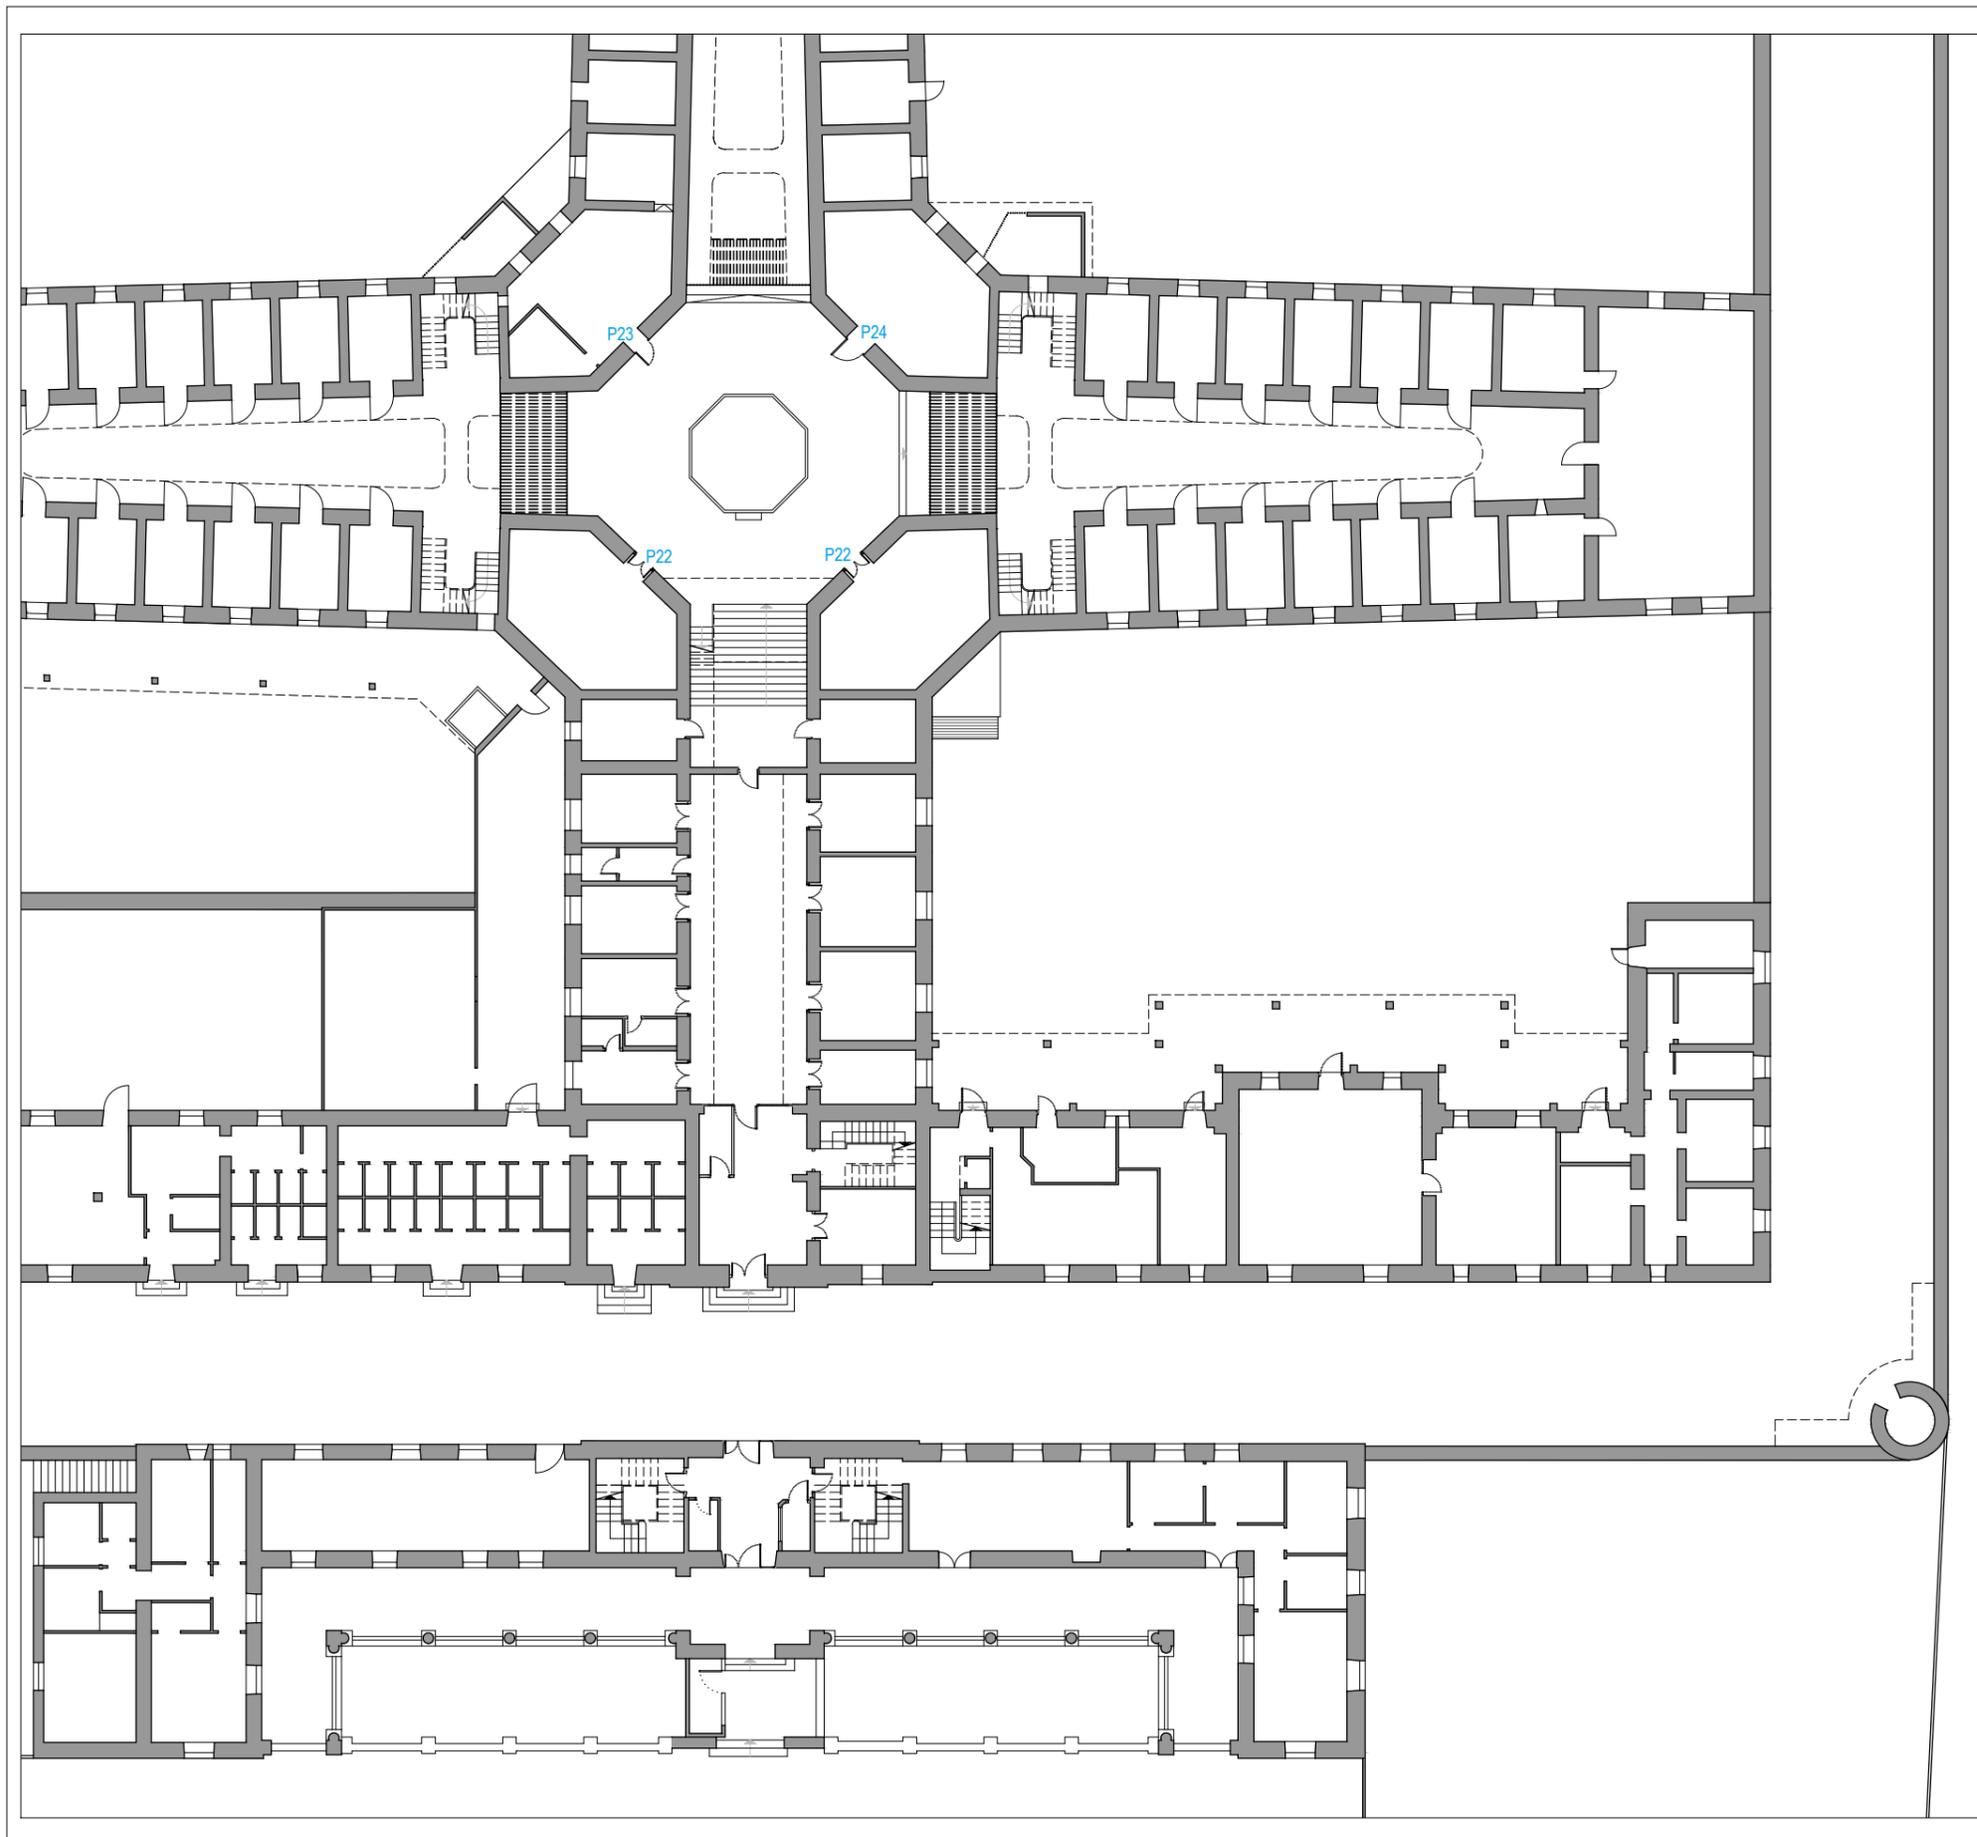

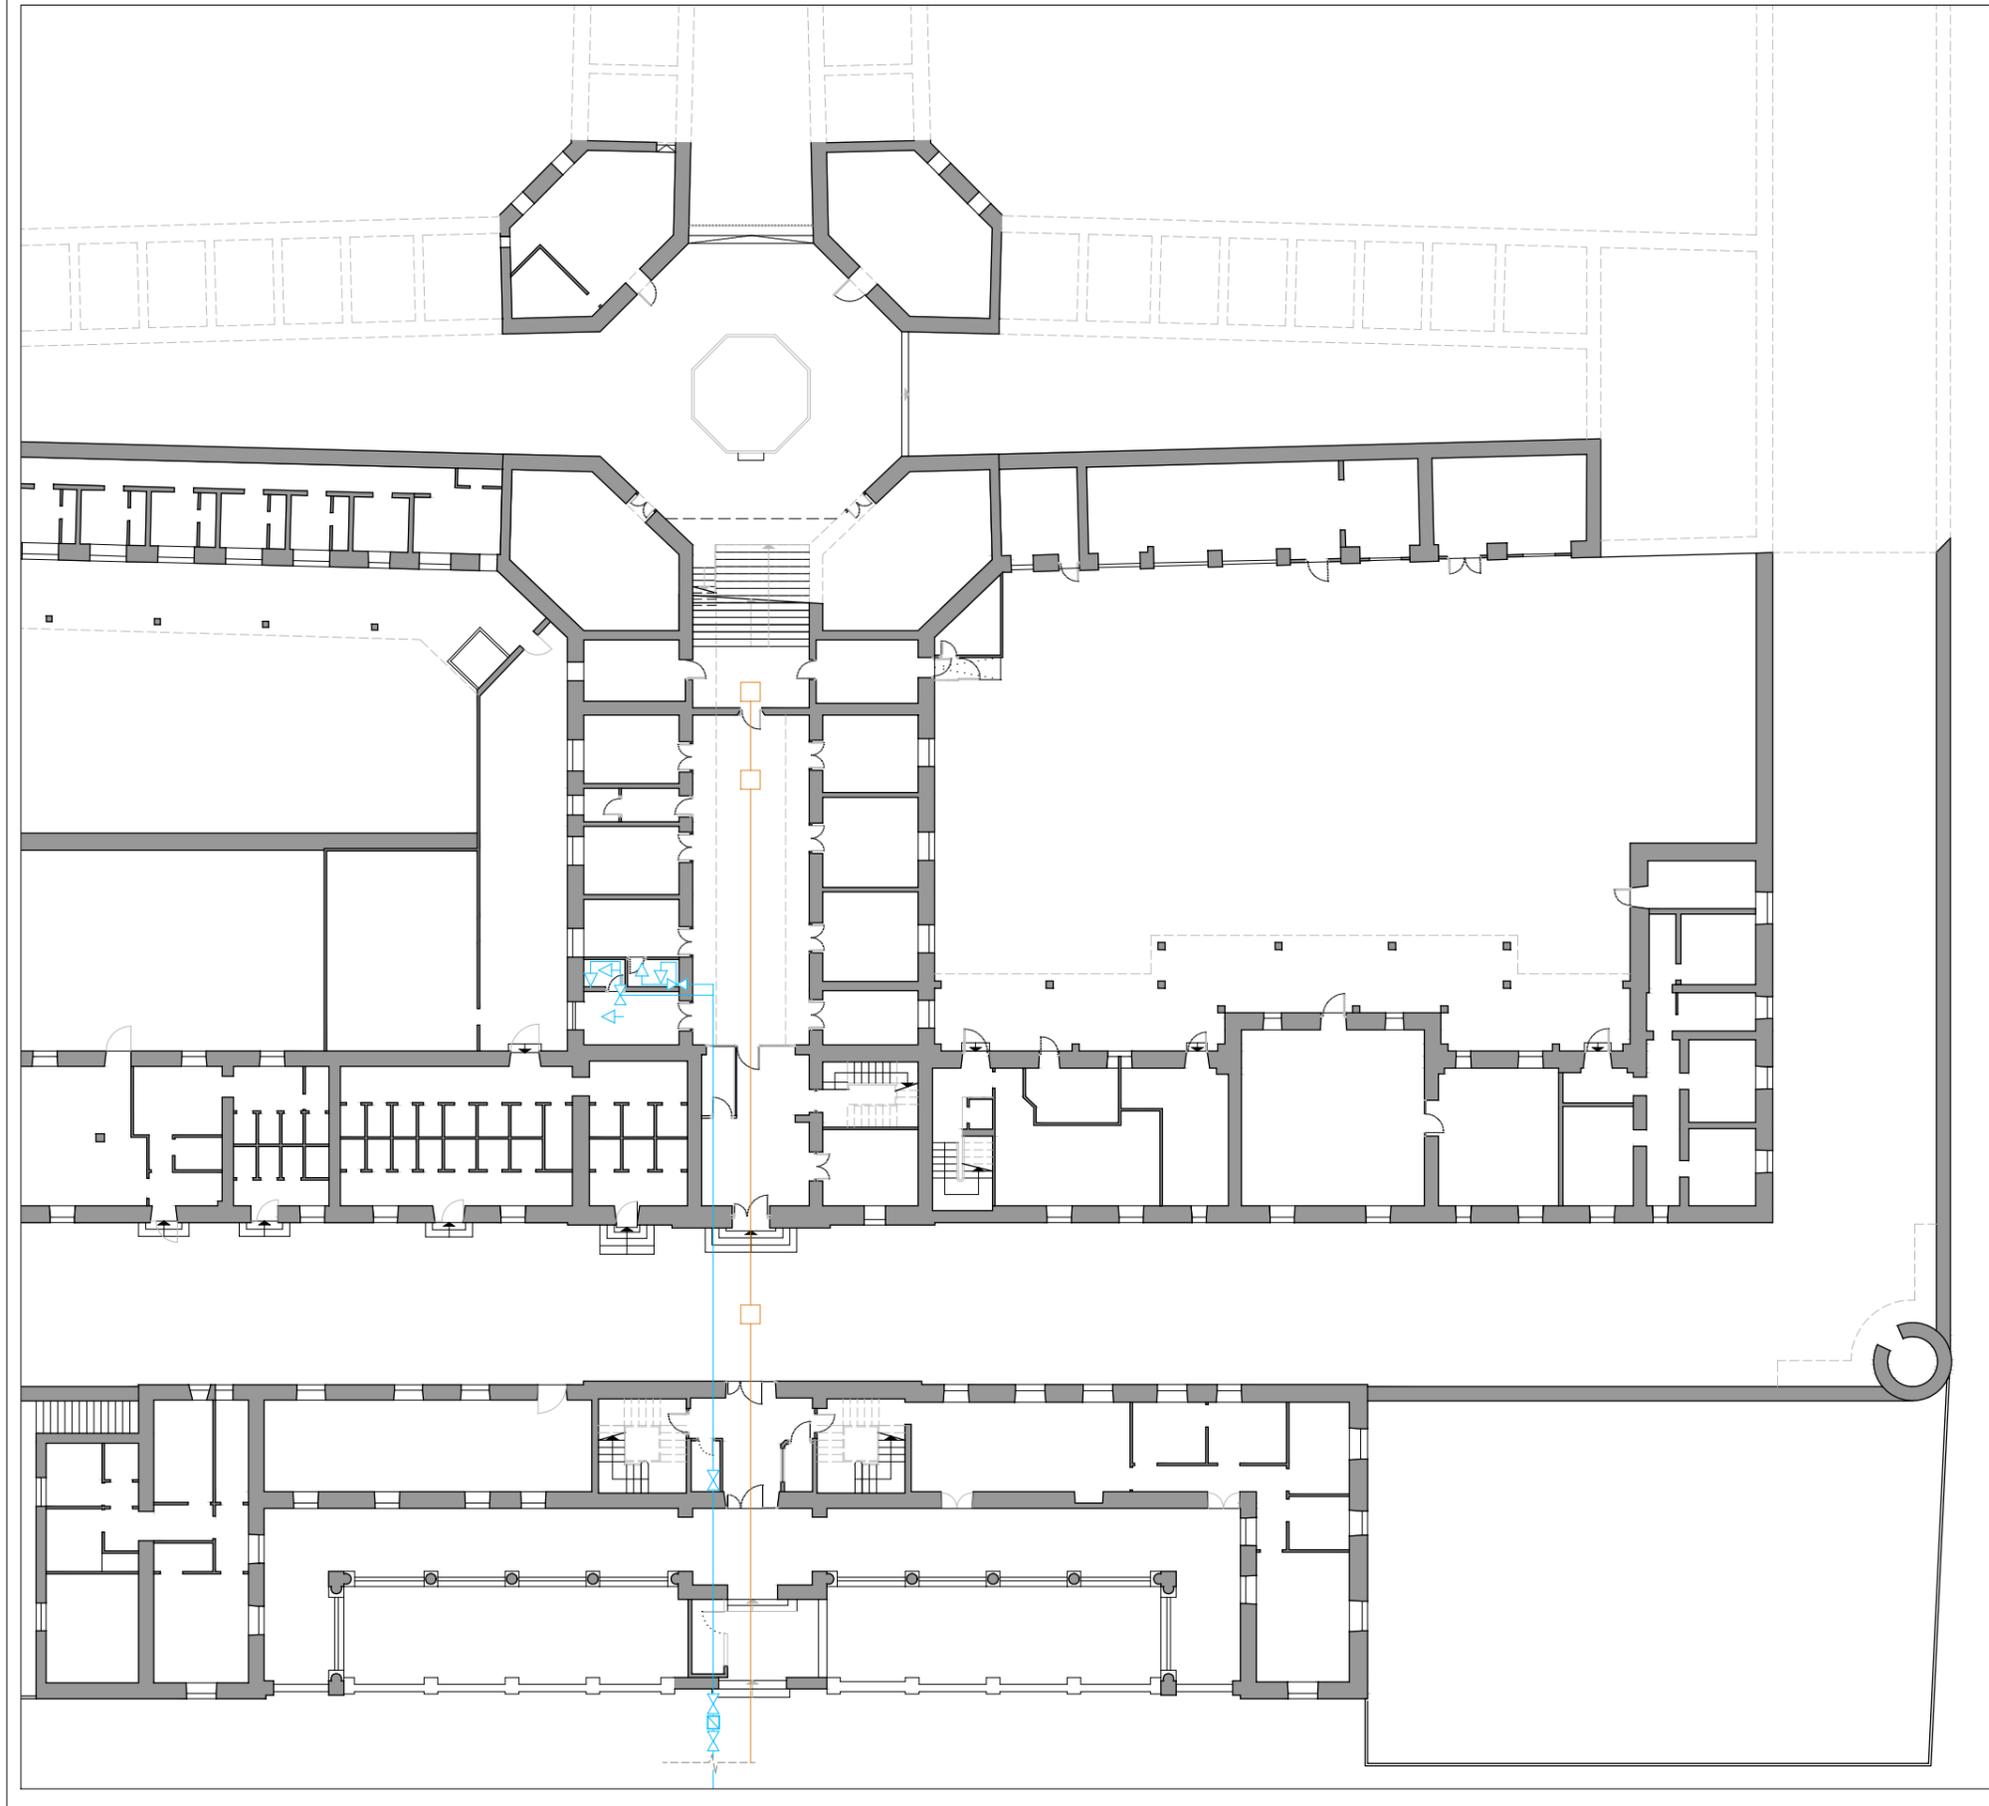


INSTALACIÓN FONTANERÍA

-  Contador
-  Llave de corte
-  Grifo de agua fría

INSTALACIÓN SANEAMIENTO


-  Arqueta
-  Colector a reparar (localización aproximada)

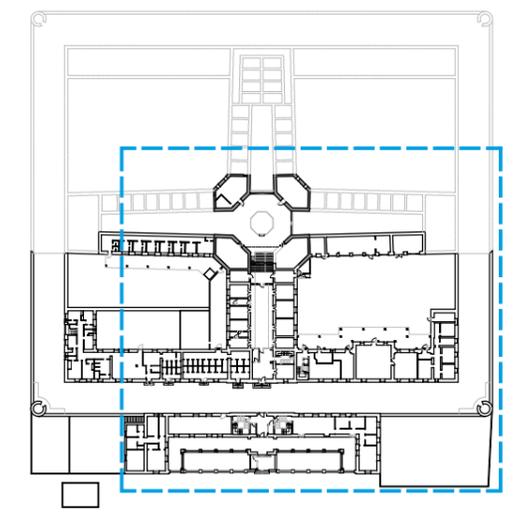




INSTALACIÓN ELÉCTRICA


-  Caja general de protección y medida
-  Cuadro general de baja tensión
-  Cuadro secundario de fuerza
-  Cuadro secundario de alumbrado
-  Centralización de encendidos de zonas comunes
-  Luminaria LED 32W estancia
-  Proyector LED de alumbrado interior
-  Proyector LED de alumbrado exterior
-  Base de enchufe
-  Interruptor simple
-  Luminaria de emergencia

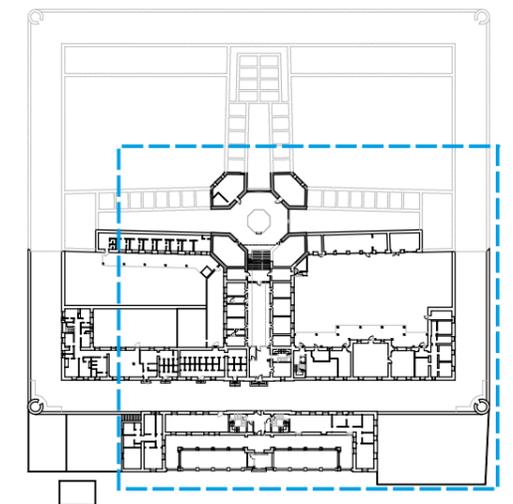


CUADRO GENERAL DE BAJA TENSIÓN

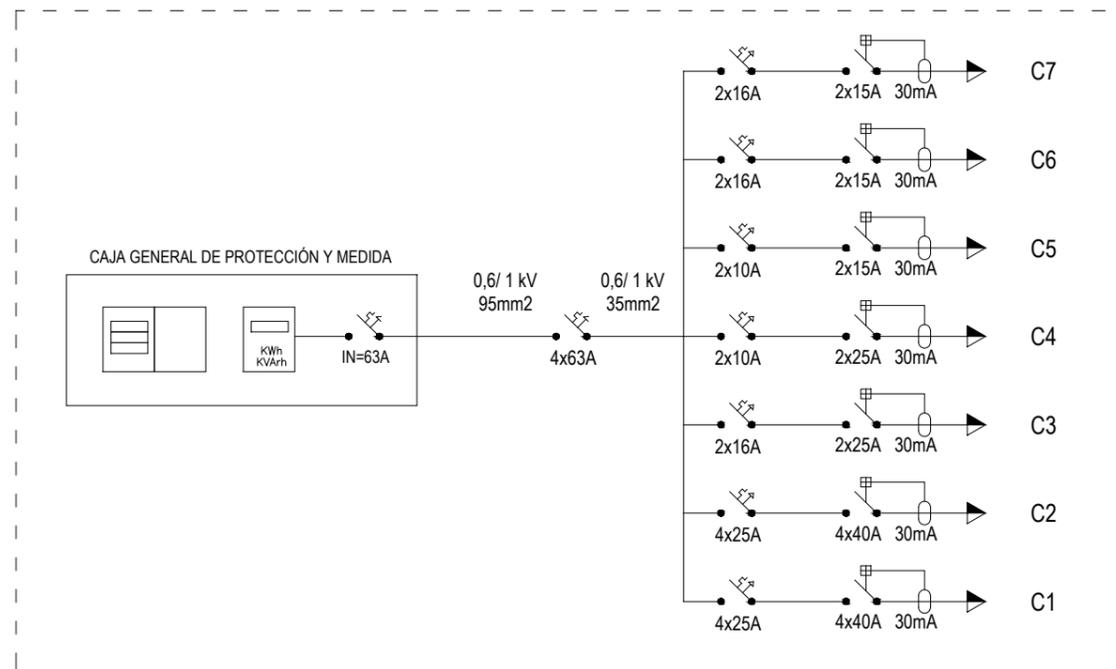

CUADRO SECUNDARIO DE FUERZA

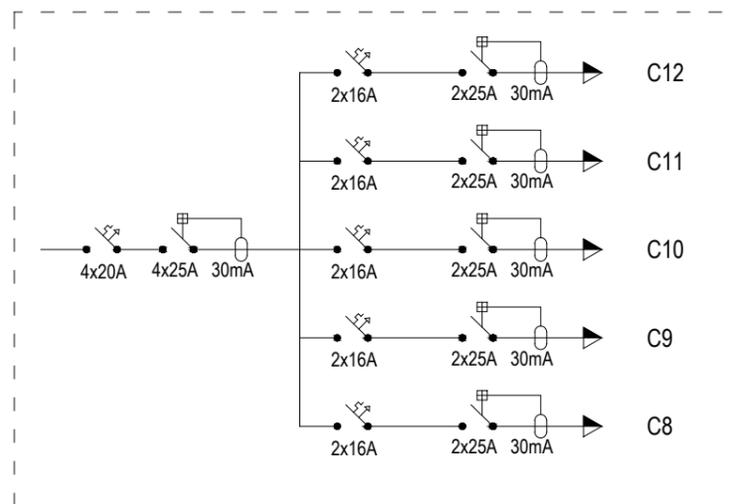

CUADRO SECUNDARIO DE ILUMINACIÓN

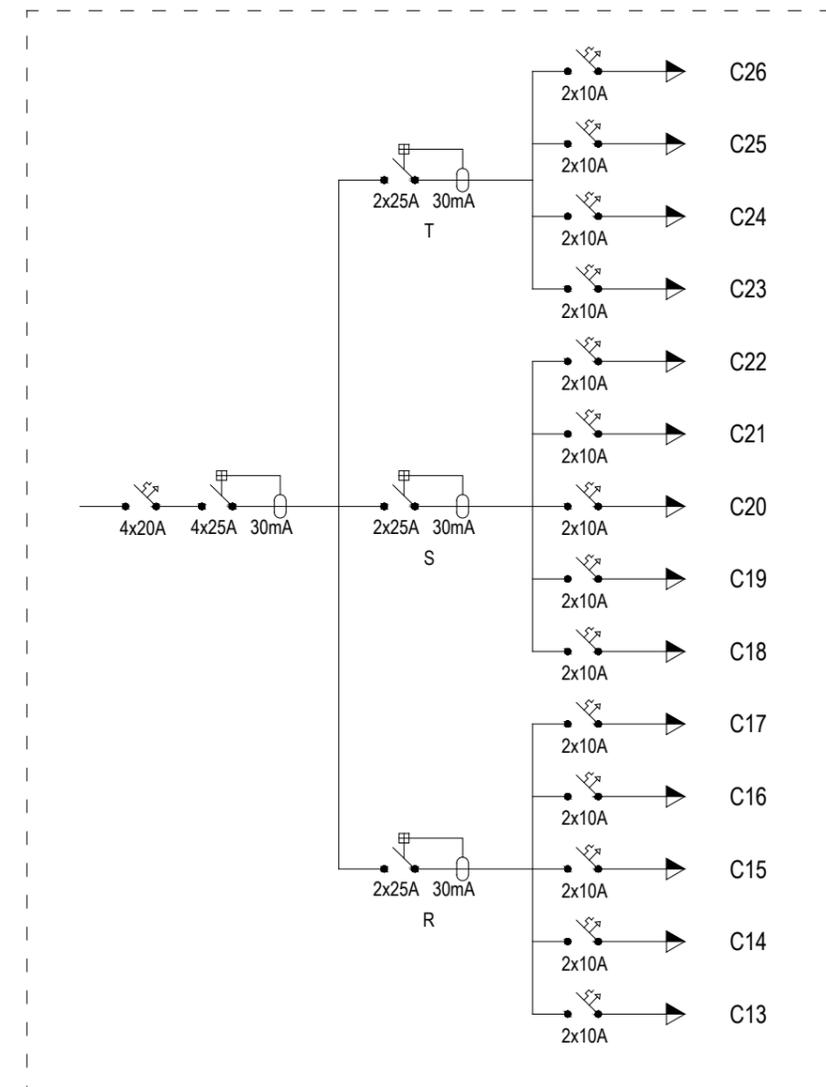

LEYENDA

-  Interruptor automático
-  Interruptor diferencial