


ELEMENTOS COMUNES			
A	ACCESO	E	LAVADERO
B	BANCO	G	PARTERRE DE FLORES
C	CASETA	H	HOTEL DE INSECTOS
D	DEPOSITO AGUA	M	MESA

RELACIÓN DE PARCELAS			
Nº	Sup (m²)	Nº	Sup (m²)
1	22,00	20	25,00
2	22,00	21	25,00
3	22,00	22	25,00
4	22,00	23	25,00
5	23,00	24	27,00
6	25,00	25	28,00
7	25,00	26	27,00
8	25,00	27	28,00
9	25,00	28	27,00
10	25,00	29	24,00
11	25,00	30	22,00
12	24,00	31	23,00
13	24,00	32	23,00
14	24,00	33	23,00
15	24,00	34	22,00
16	23,00	35	24,00
17	23,00	36	23,00
18	23,00	37	23,00
19	23,00	38	23,00

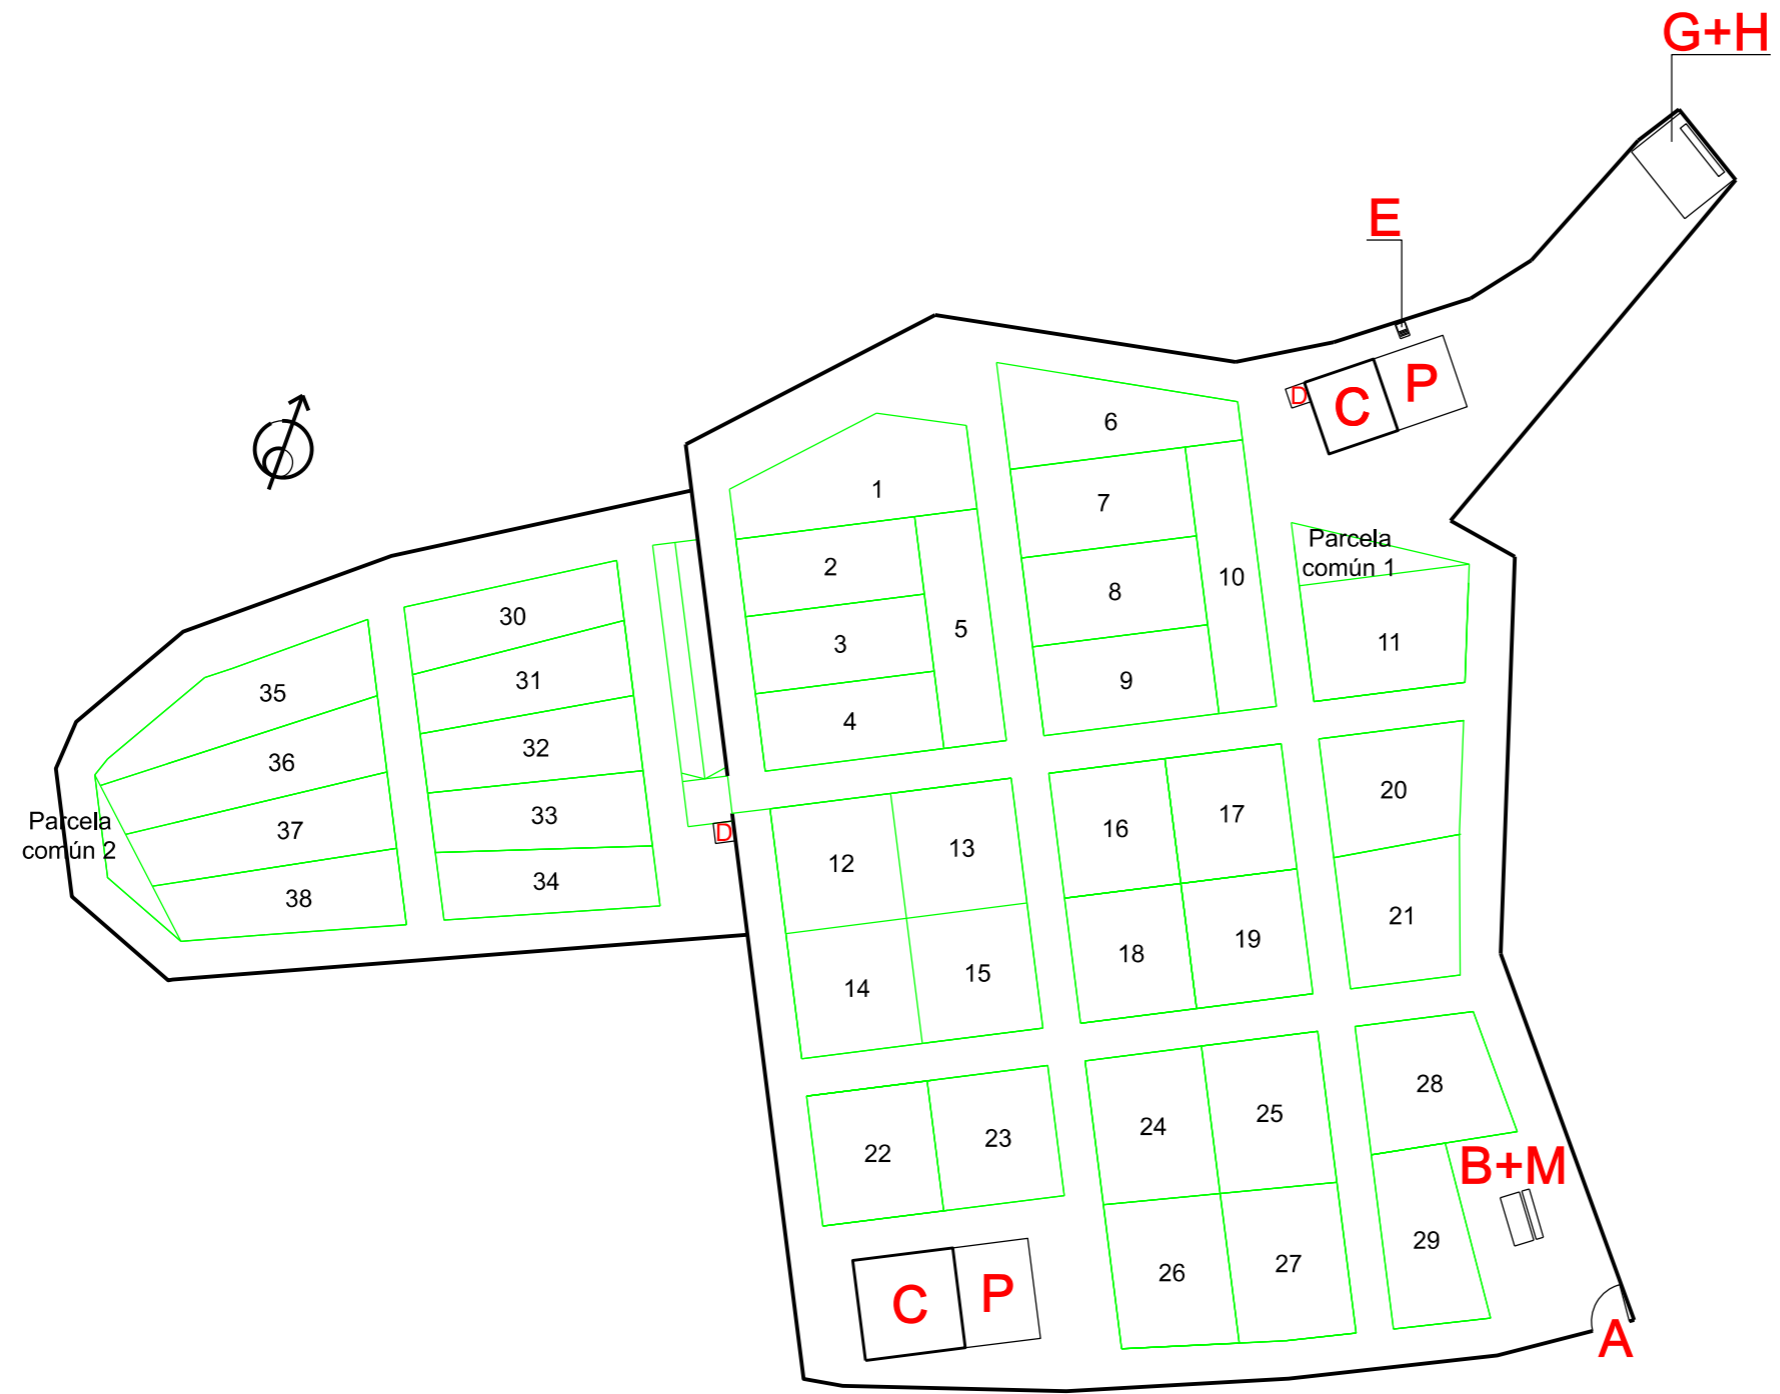

SUPERFICIE TOTAL ÁREA HUERTOS URBANOS 1.694,31m²