



OCEANO ATLANTICO

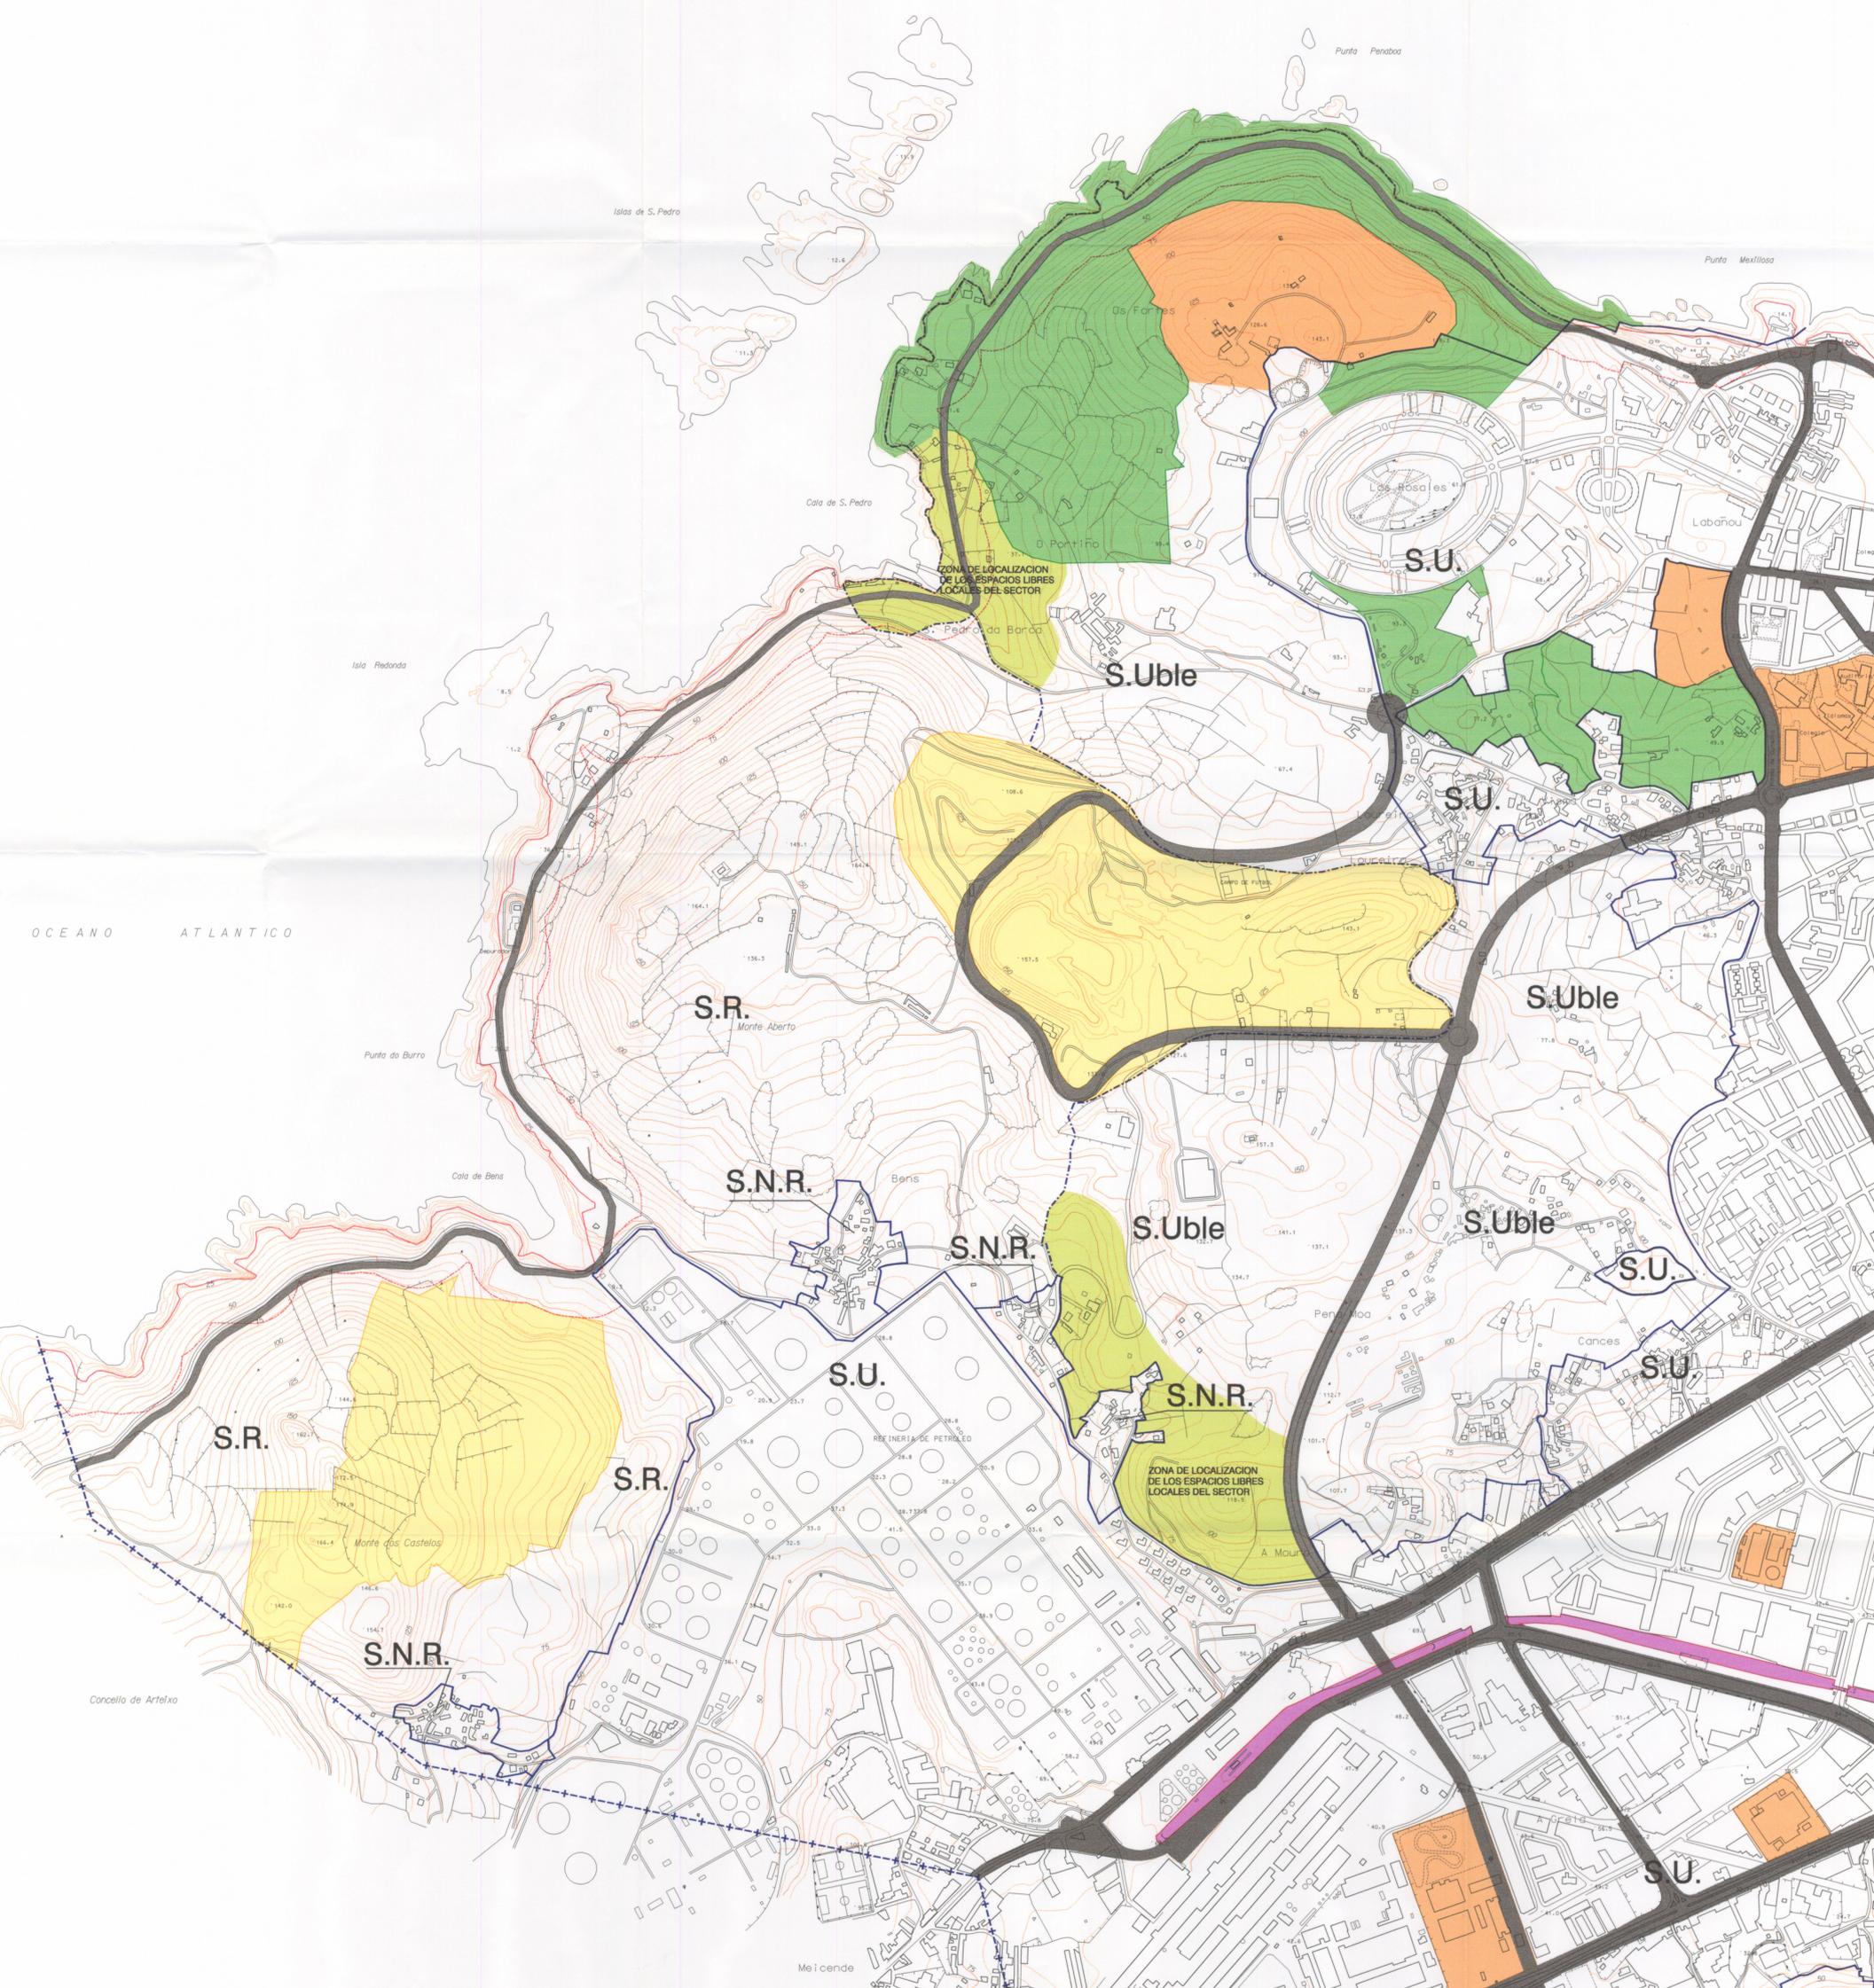

OCEANO ATLANTICO

DELIMITACIONES		CLASIFICACION DEL SUELO		SISTEMAS GENERALES		AFECCIONES		ESQUEMA DISTRIBUCION DE HOJAS Y ESCALA		Ayuntamiento de A Coruña Concello de A Coruña	
+	LIMITE DE TERMINO MUNICIPAL	SUELO URBANO	S.U.	ESPACIOS LIBRES		DESANQUE DEL DOMINIO PUBLICO MARITIMO-TERRESTRE			REVISION Y ADAPTACION DEL PLAN GENERAL DE ORDENACION MUNICIPAL DE LA CORUÑA TEXTO REFUNDIDO ESTRUCTURA GENERAL Y ORGANICA SISTEMA DE NUCLEOS DE POBLACION PLANO Nº 1 HOJA 1 DE 4 ESCALA 1/5000 FECHA OCTUBRE 1998 EL DIRECTOR DEL EQUIPO DE REDACCION ENRIQUE PORTO REY		
—	LIMITE DE SUELO URBANO Y DE NUCLEO RURAL	SUELO DE NUCLEO RURAL	S.N.R.	EQUIPAMENTOS		SERVIZO DE PROTECCION DEL DOMINIO PUBLICO MARITIMO-TERRESTRE					
—	LIMITE DE SUELO URBANIZABLE	SUELO URBANIZABLE	S.UBLE	RED VARIA		LIMITE ZONA DE AFECION MARITIMO-TERRESTRE					
- - - -	LIMITE DE SUELO URBANIZABLE	SUELO RUSTICO	S.R.	RED FERROVIARIA		VIARIAS					
				RED PORTUARIA		FERROVIARIA					
				SISTEMA INFRAESTRUCTURAL							

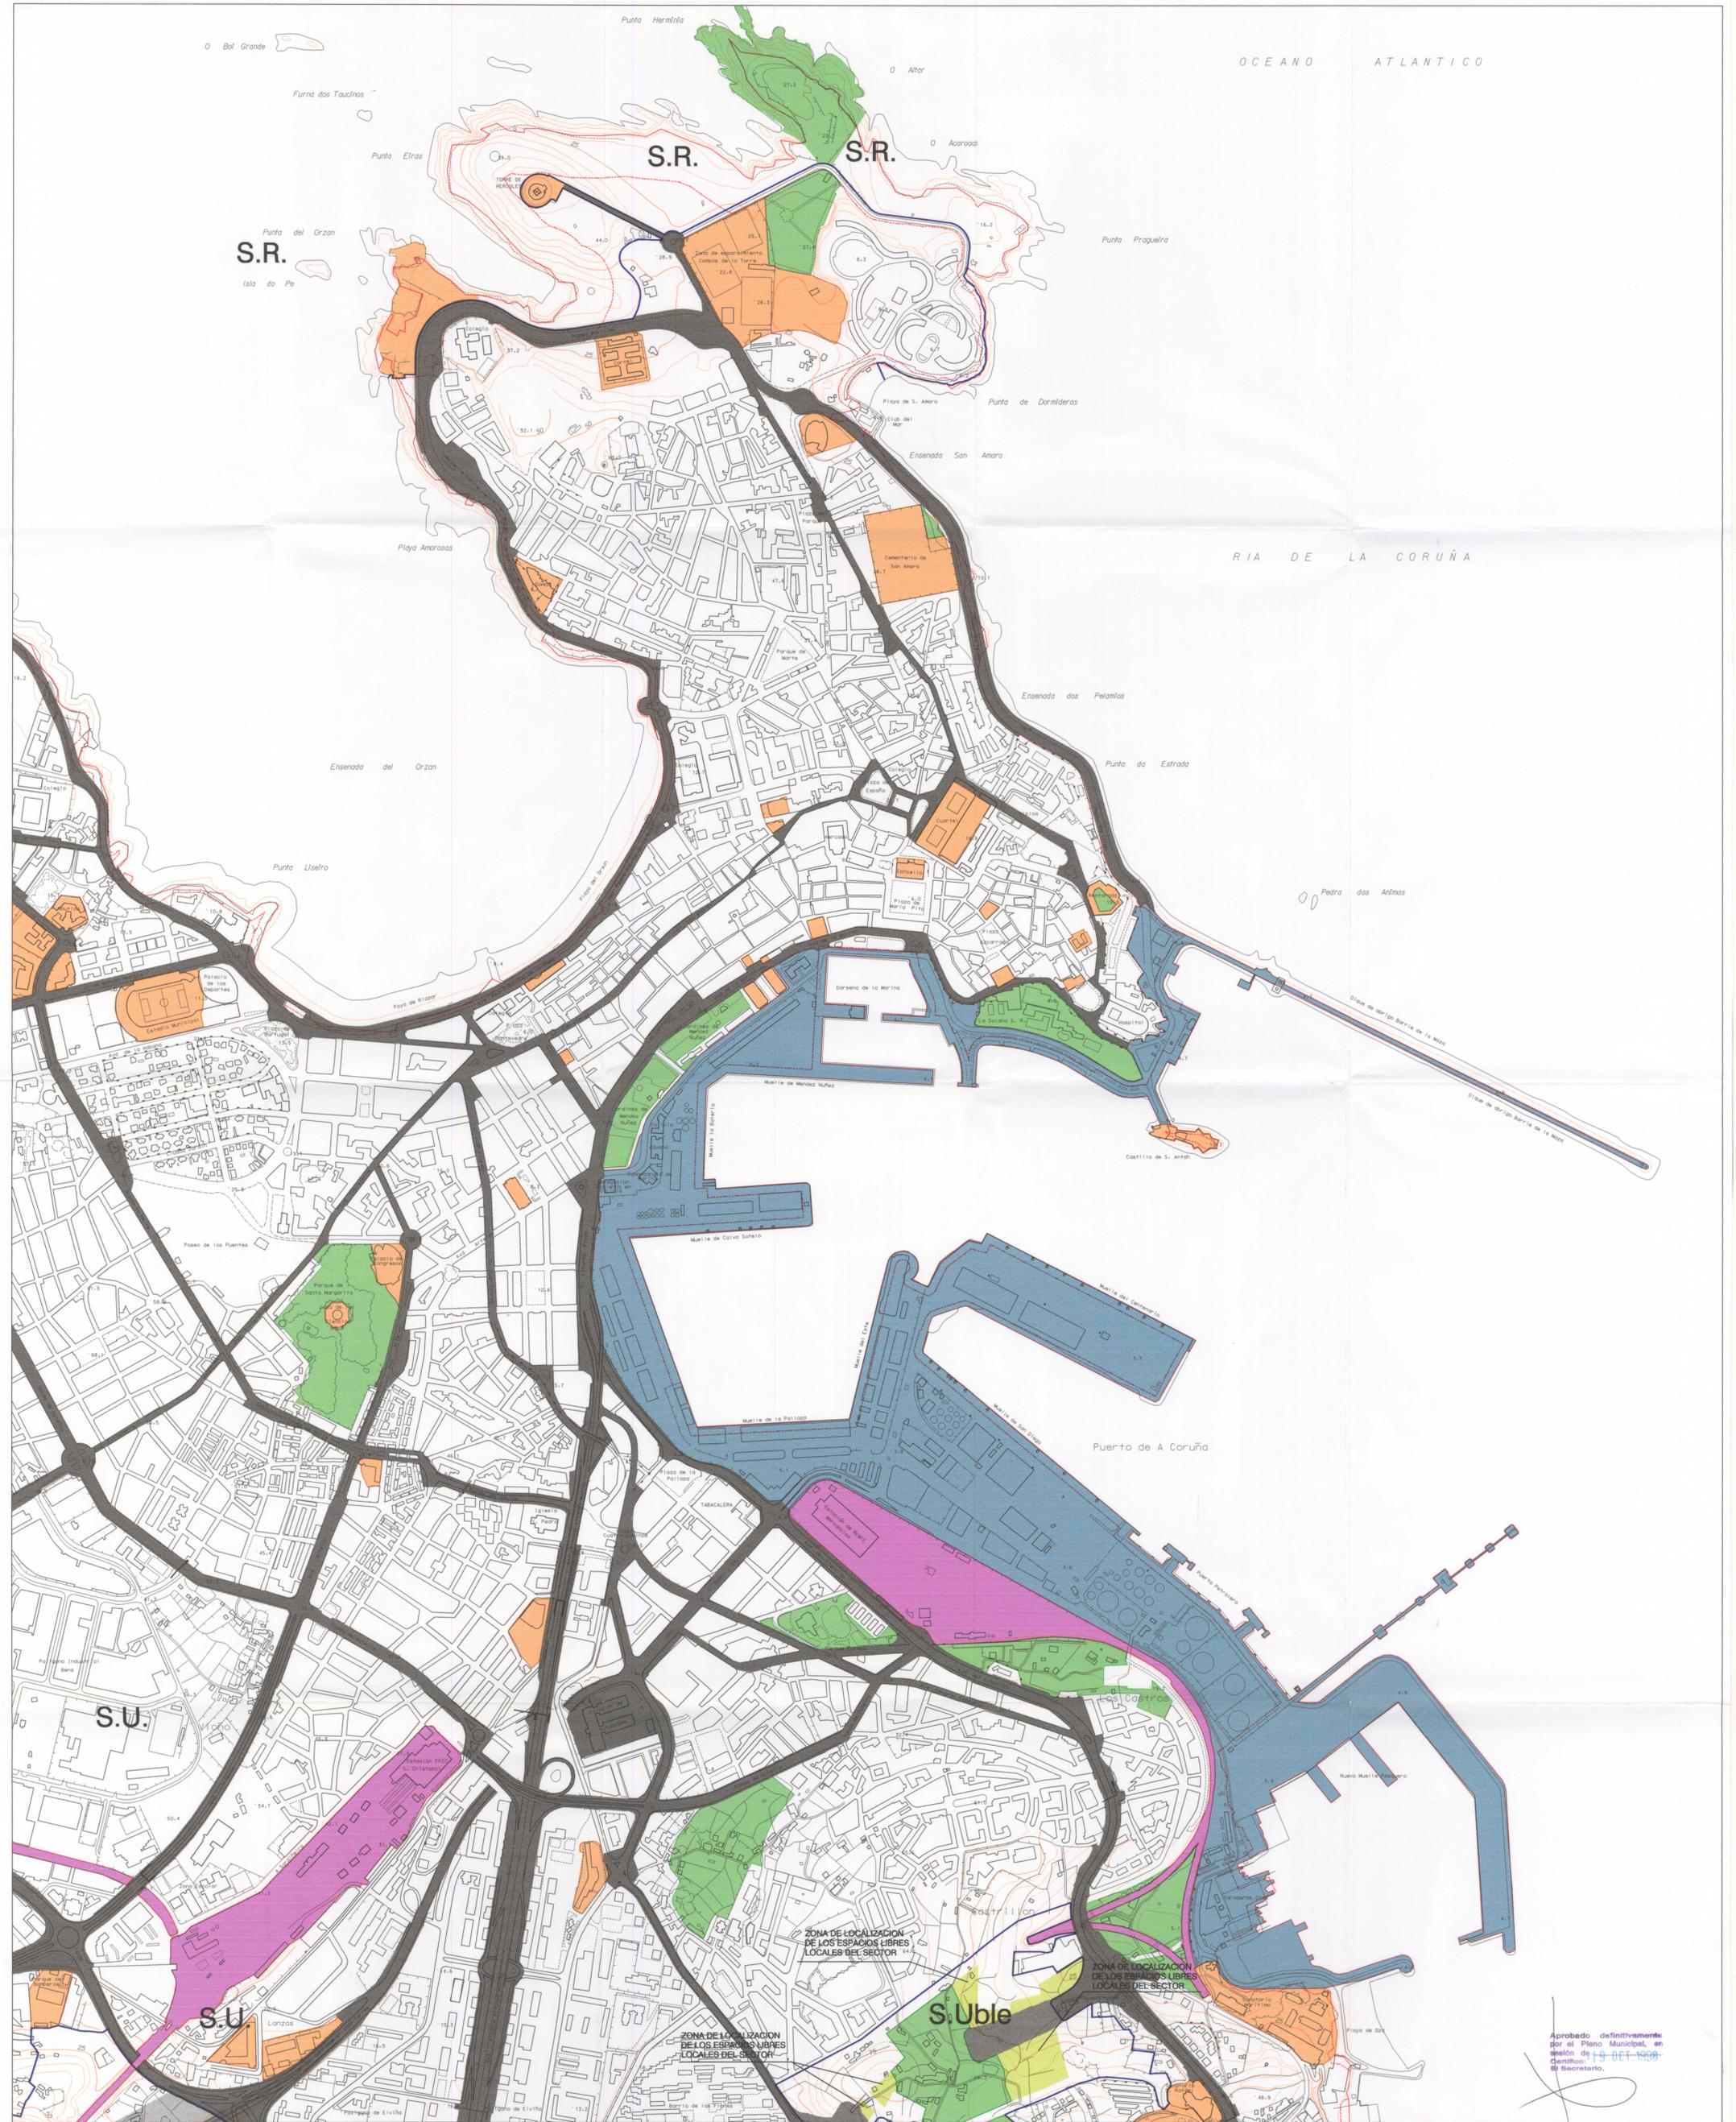


Aprobado definitivamente por el Pleno Municipal, en sesión de 13/11/1998. El Secretario.

DELIMITACIONES	
—+—+—+—+	LIMITE DE TERMINO MUNICIPAL
—	LIMITE DE SUELO URBANO Y DE NUCLEO RURAL
— · — · — · — ·	LIMITE DE SUELO URBANIZABLE

CLASIFICACION DEL SUELO	
SUELO URBANO	S.U.
SUELO DE NUCLEO RURAL	S.N.R.
SUELO URBANIZABLE	S.UBLE
SUELO RUSTICO	S.R.

SISTEMAS GENERALES	
ESPACIOS LIBRES	[Green Box]
EQUIPAMENTOS	[Orange Box]
RED VIARIA	[Black Box]
RED FERROVIARIA	[Purple Box]
RED PORTUARIA	[Blue Box]
SISTEMA INFRAESTRUCTURAL	[Yellow Box]

AFECCIONES	
DESLINDE DEL DOMINIO PUBLICO MARITIMO-TERRESTRE	[Red Box]
SERVIDUMBRE DE PROTECCION DEL DOMINIO PUBLICO MARITIMO-TERRESTRE	[Red Box]
LIMITE ZONA DE AFECCION MARITIMO-TERRESTRE	[Red Box]
VIARIAS	[Grey Box]
FERROVIARIA	[Purple Box]

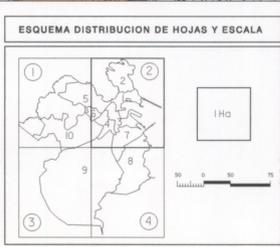

Ayuntamiento de A Coruña
Concello de A Coruña


REVISION Y ADAPTACION DEL PLAN GENERAL DE ORDENACION MUNICIPAL DE LA CORUÑA

TEXTO REFUNDIDO

ESTRUCTURA GENERAL Y ORGANICA SISTEMA DE NUCLEOS DE POBLACION

PLANO Nº 1
HOJA 2 DE 4
ESCALA 1/5000
FECHA OCTUBRE 1998

EL DIRECTOR DEL EQUIPO DE REACCION
ENRIQUE PORTO REY

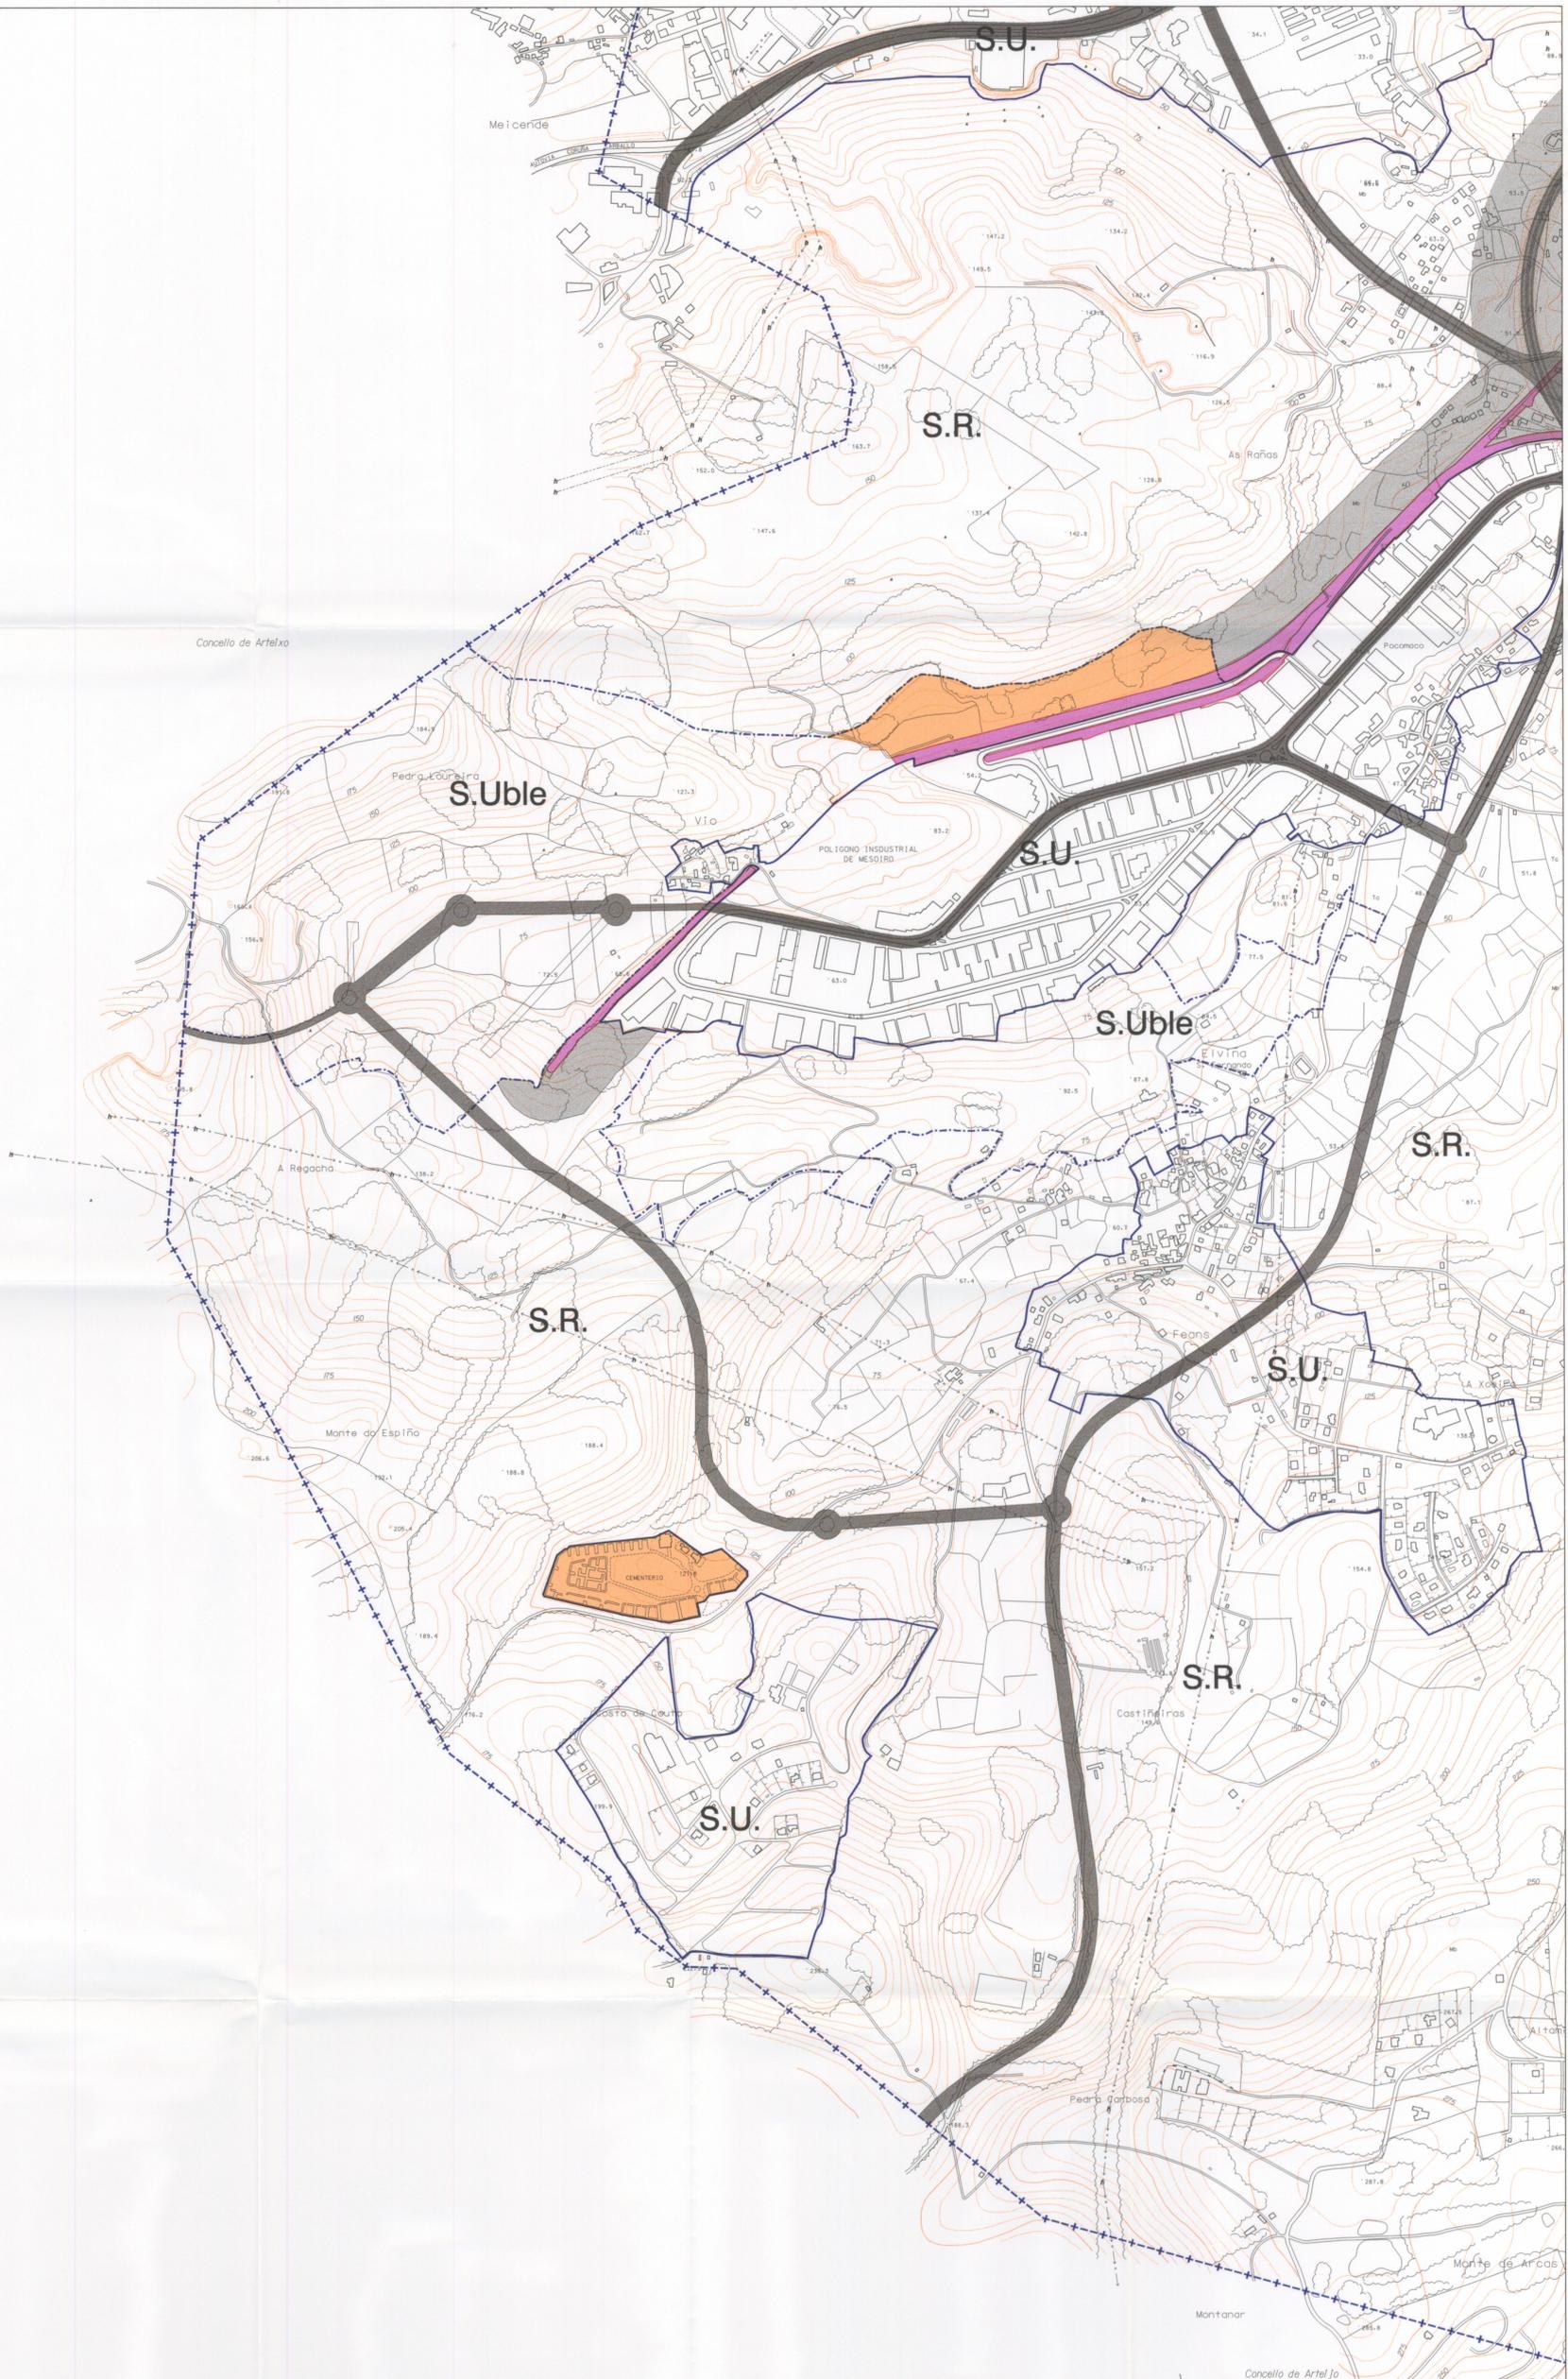


Aprobada definitivamente por el Pleno Municipal, en sesión de Celebrada: 19 OCT. 1998 El Secretario.

DELIMITACIONES	
---+---+---	LMITE DE TERMINO MUNICIPAL
—————	LMITE DE SUELO URBANO Y DE NUCLEO RURAL
-----	LMITE DE SUELO URBANIZABLE

CLASIFICACION DEL SUELO	
SUELO URBANO	S.U.
SUELO DE NUCLEO RURAL	S.N.R.
SUELO URBANIZABLE	S.UBLE
SUELO RUSTICO	S.R.

SISTEMAS GENERALES	
ESPACIOS LIBRES	
EQUIPAMENTOS	
RED VIARIA	
RED FERROVIARIA	
RED PORTUARIA	
SISTEMA INFRAESTRUCTURAL	

AFECCIONES	
DESLINDE DEL DOMINIO PUBLICO MARITIMO-TERRESTRE	
SERVIDUMBRE DE PROTECCION DEL DOMINIO PUBLICO MARITIMO-TERRESTRE	
LMITE ZONA DE AFICCION MARITIMO-TERRESTRE	
VIARIAS	
FERROVIARIA	

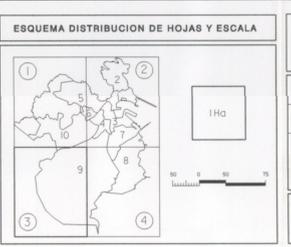

Ayuntamiento de A Coruña
Concello de A Coruña

REVISION Y ADAPTACION DEL PLAN GENERAL DE ORDENACION MUNICIPAL DE LA CORUÑA


TEXTO REFUNDIDO

ESTRUCTURA GENERAL Y ORGANICA SISTEMA DE NUCLEOS DE POBLACION

PLANO N° 1
HOJA 3 DE 4
ESCALA 1/5000
FECHA OCTUBRE 1998

EL DIRECTOR DEL EQUIPO DE REDACCION

ENRIQUE PORTO REY

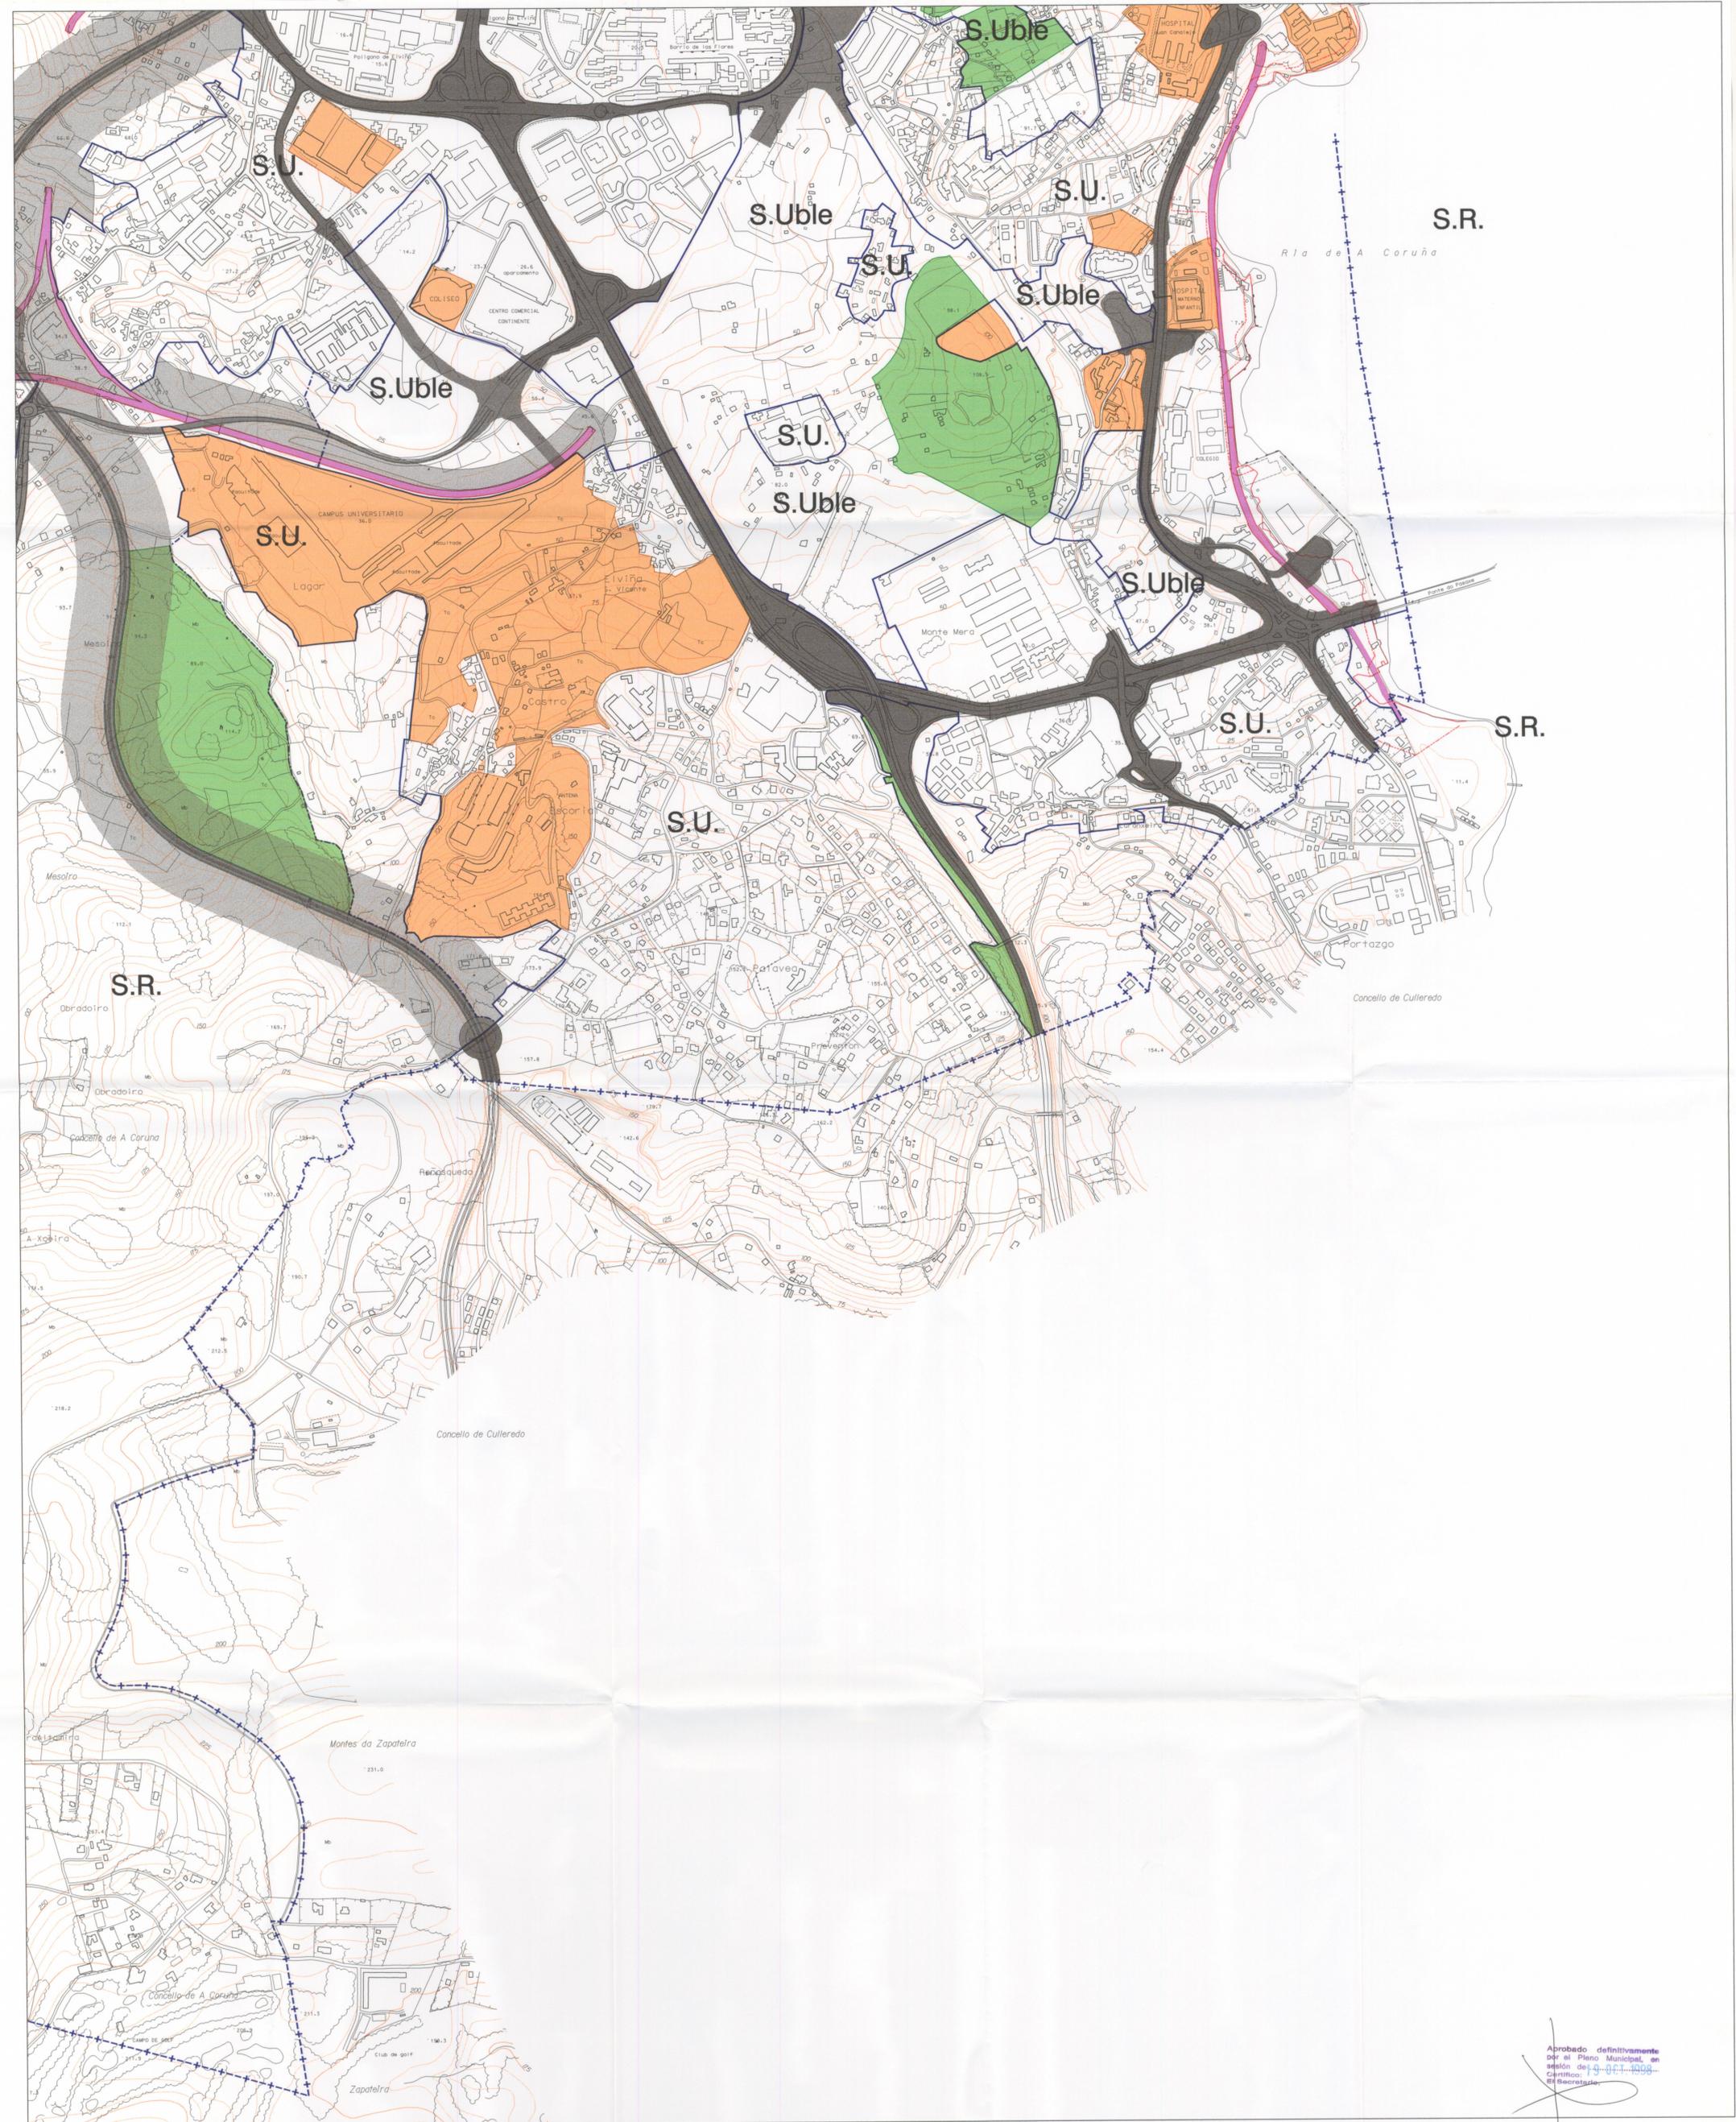


DELIMITACIONES	
	LIMITE DE TERMINO MUNICIPAL
	LIMITE DE SUELO URBANO Y DE NUCLEO RURAL
	LIMITE DE SUELO URBANIZABLE

CLASIFICACION DEL SUELO	
SUELO URBANO	S.U.
SUELO DE NUCLEO RURAL	S.N.R.
SUELO URBANIZABLE	S.UBLE
SUELO RUSTICO	S.R.

SISTEMAS GENERALES	
ESPACIOS LIBRES	
EQUIPAMENTOS	
RED VARIA	
RED FERROVIARIA	
RED PORTUARIA	
SISTEMA INFRAESTRUCTURAL	

AFECCIONES	
DEBLINDE DEL DOMINIO PUBLICO MARITIMO-TERRESTRE	
SERVIDUMBRE DE PROTECCION DEL DOMINIO PUBLICO MARITIMO-TERRESTRE	
LIMITE ZONA DE AFECCION MARITIMO-TERRESTRE	
VIARIAS	
FERROVIARIA	

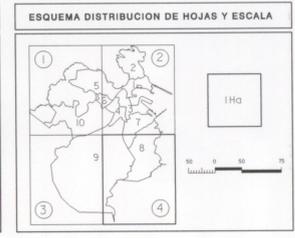

Ayuntamiento de A Coruña
Concello de A Coruña

REVISION Y ADAPTACION DEL PLAN GENERAL DE ORDENACION MUNICIPAL DE LA CORUÑA

TEXTO REFUNDIDO

ESTRUCTURA GENERAL Y ORGANICA SISTEMA DE NUCLEOS DE POBLACION

PLANO N° 1
HOJA 4 DE 4
ESCALA 1/5000
FECHA: OCTUBRE 1998

EL DIRECTOR DEL EQUIPO DE REDACCION

PROINTEC, S.A.
NÚMERO 5012010

Aprobado definitivamente por el Pleno Municipal, en sesión de 10.11.1998. El Geógrafo.