

OCEANO ATLANTICO



OCEANO ATLANTICO

DELIMITACIONES Y NOMENCLATURA			
	LIMITE DE TERMINO MUNICIPAL	<b>S-nº</b>	SECTOR Nº
	LIMITE DE SUELO URBANO Y DE NUCLEO RURAL	<b>S.U.R.T.</b>	SUELO URBANIZABLE EN REGIMEN TRANSITORIO
	LIMITE DE SUELO URBANIZABLE		
	LIMITE DE SECTORES		


SISTEMAS GENERALES	
	ESPACIOS LIBRES
	EQUIPAMENTOS
	RED VIAL
	RED FERROVIARIA
	RED PORTUARIA
	SISTEMA INFRAESTRUCTURAL

DENOMINACION DE ACCIONES	
EG	ACCION SISTEMA GENERAL DE ESPACIOS LIBRES
QG	ACCION SISTEMA GENERAL DE EQUIPAMENTOS
VG	ACCION SISTEMA GENERAL DE VIARIO
IN	ACCION SISTEMA LOCAL DE INFRAESTRUCTURAS
TIPO DE ACCION      NUMERO DE ORDEN	
	VG - 01

AREAS DE REPARTO	
<b>AR-nº</b>	
PROGRAMACION	
C	CONCERTADO
NC	NO CONCERTADO




<b>Ayuntamiento de A Coruña</b> Concello de A Coruña	
REVISION Y ADAPTACION DEL PLAN GENERAL DE ORDENACION MUNICIPAL DE LA CORUÑA	
<b>TEXTO REFUNDIDO</b>	
GESTION DEL SUELO URBANIZABLE	
PLANO Nº 3 HOJA 1 DE 4 ESCALA 1/5000 FECHA OCTUBRE 1998	EL DIRECTOR DEL EQUIPO DE REDACCION ENRIQUE PORTO RE

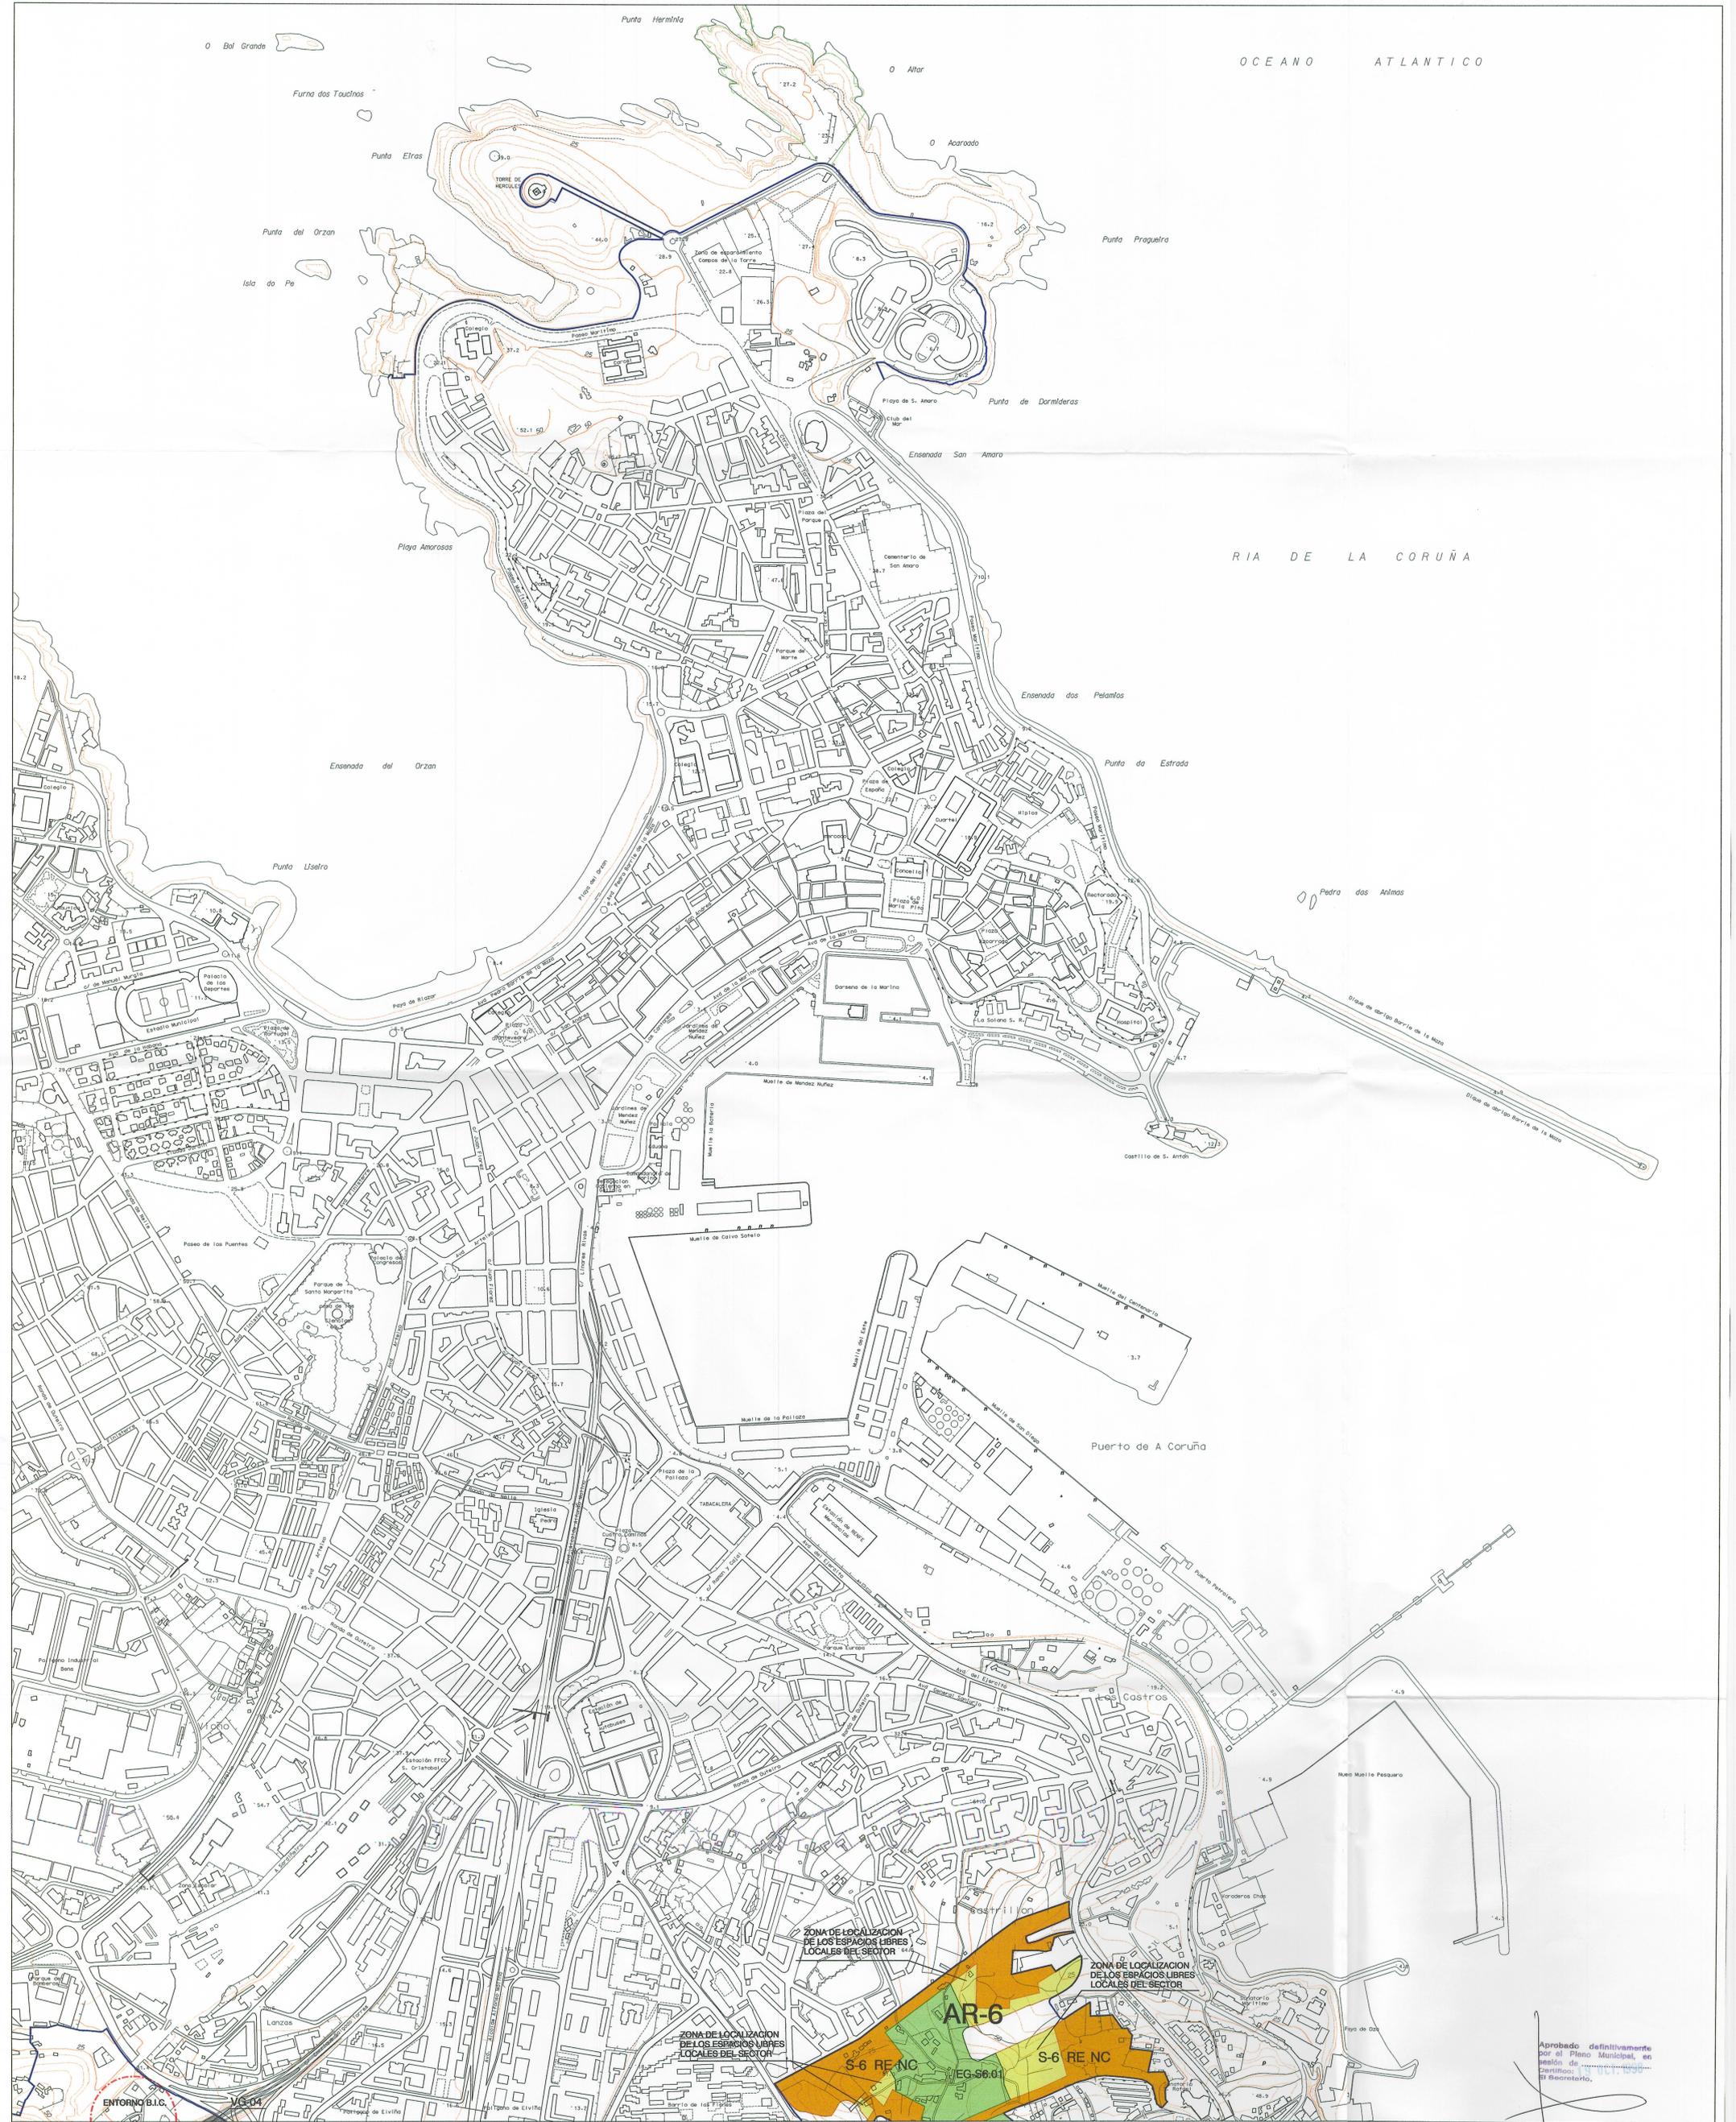

Aprobado definitivamente por el Plano Municipal, en sesión de... El Secretario.

<b>DELIMITACIONES Y NOMENCLATURA</b> 		<b>SISTEMAS GENERALES</b> 		<b>DENOMINACION DE ACCIONES</b> EG ACCION SISTEMA GENERAL DE ESPACIOS LIBRES QG ACCION SISTEMA GENERAL DE EQUIPAMIENTOS VG ACCION SISTEMA GENERAL DE VIARIO IN ACCION SISTEMA LOCAL DE INFRAESTRUCTURAS TIPO DE ACCION NUMERO DE ORDEN VG - 01		<b>AREAS DE REPARTO</b> <b>AR-nº</b> <b>PROGRAMACION</b> C CONCERTADO NC NO CONCERTADO		<b>ESQUEMA DISTRIBUCION DE HOJAS Y ESCALA</b> 		<b>Ayuntamiento de A Coruña</b> Concello de A Coruña REVISION Y ADAPTACION DEL PLAN GENERAL DE ORDENACION MUNICIPAL DE LA CORUÑA TEXTO REFUNDIDO GESTION DEL SUELO URBANIZABLE PLANO Nº 3 HOJA 2 DE 4 ESCALA 1/5000 FECHA OCTUBRE 1998 EL DIRECTOR DEL EQUIPO DE REDACCION 	
--	--	-------------------------------	--	--	--	--	--	---	--	---	--

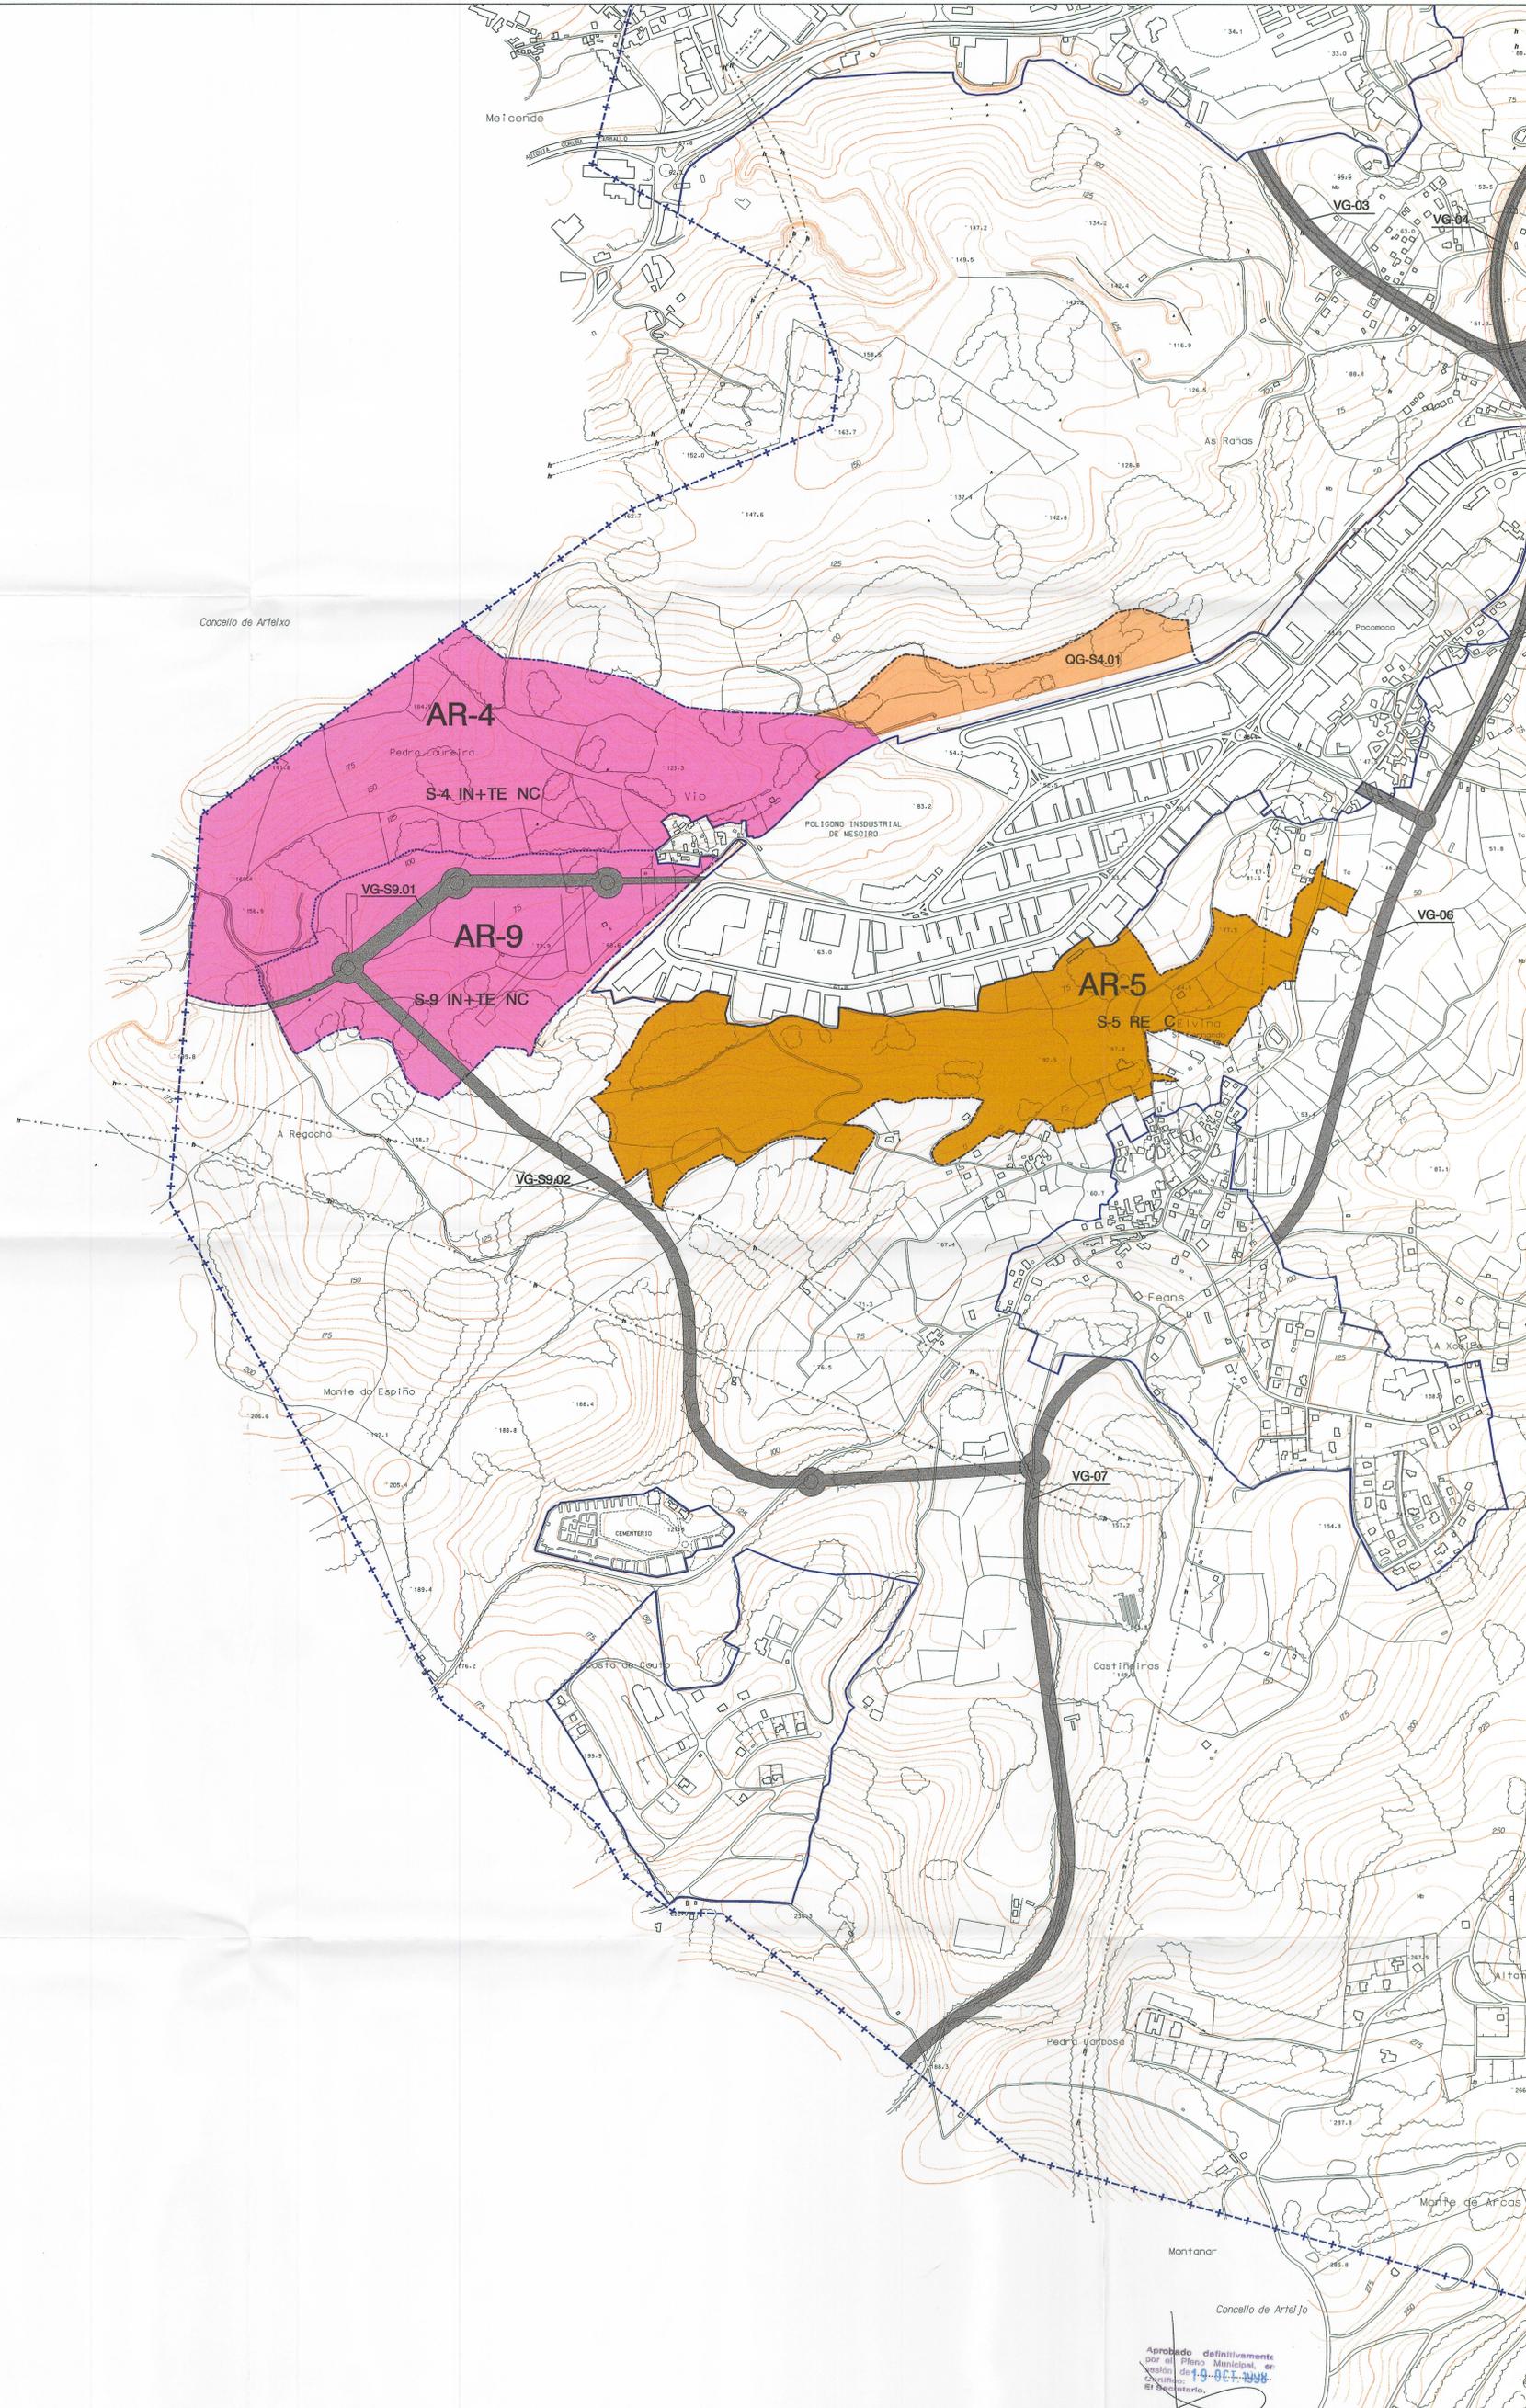

Aprobado definitivamente por el Pleno Municipal en sesión de 19 OCT 1998. El Secretario.

DELIMITACIONES Y NOMENCLATURA			
	LIMITE DE TERMINO MUNICIPAL	S-nº S.U.R.T.	SECTOR nº
	LIMITE DE SUELO URBANO Y DE NUCLEO RURAL		SUELO URBANIZABLE EN REGIMEN TRANSITORIO
	LIMITE DE SUELO URBANIZABLE		
	LIMITE DE SECTORES		

SISTEMAS GENERALES	
ESPACIOS LIBRES	
EQUIPAMENTOS	
RED VIAL	
RED FERROVIARIA	
RED PORTUARIA	
SISTEMA INFRAESTRUCTURAL	

DENOMINACION DE ACCIONES	
EG	ACCION SISTEMA GENERAL DE ESPACIOS LIBRES
QG	ACCION SISTEMA GENERAL DE EQUIPAMENTOS
VG	ACCION SISTEMA GENERAL DE VIARIO
IN	ACCION SISTEMA LOCAL DE INFRAESTRUCTURAS
TIPO DE ACCION	NUMERO DE ORDEN
	VG - 01

AREAS DE REPARTO	
AR-nº	
PROGRAMACION	
C	CONCERTADO
NC	NO CONCERTADO



**Ayuntamiento de A Coruña**  
Concello de A Coruña

REVISION Y ADAPTACION DEL PLAN GENERAL DE ORDENACION MUNICIPAL DE LA CORUÑA


TEXTO REFUNDIDO

GESTION DEL SUELO URBANIZABLE

PLANO Nº 3  
HOJA 3 DE 4  
ESCALA 1/5000  
FECHA OCTUBRE 1998

EL DIRECTOR DEL EQUIPO DE REDACCION  
*ENRIQUE PORTO REY*

PRONTEC, S.A.

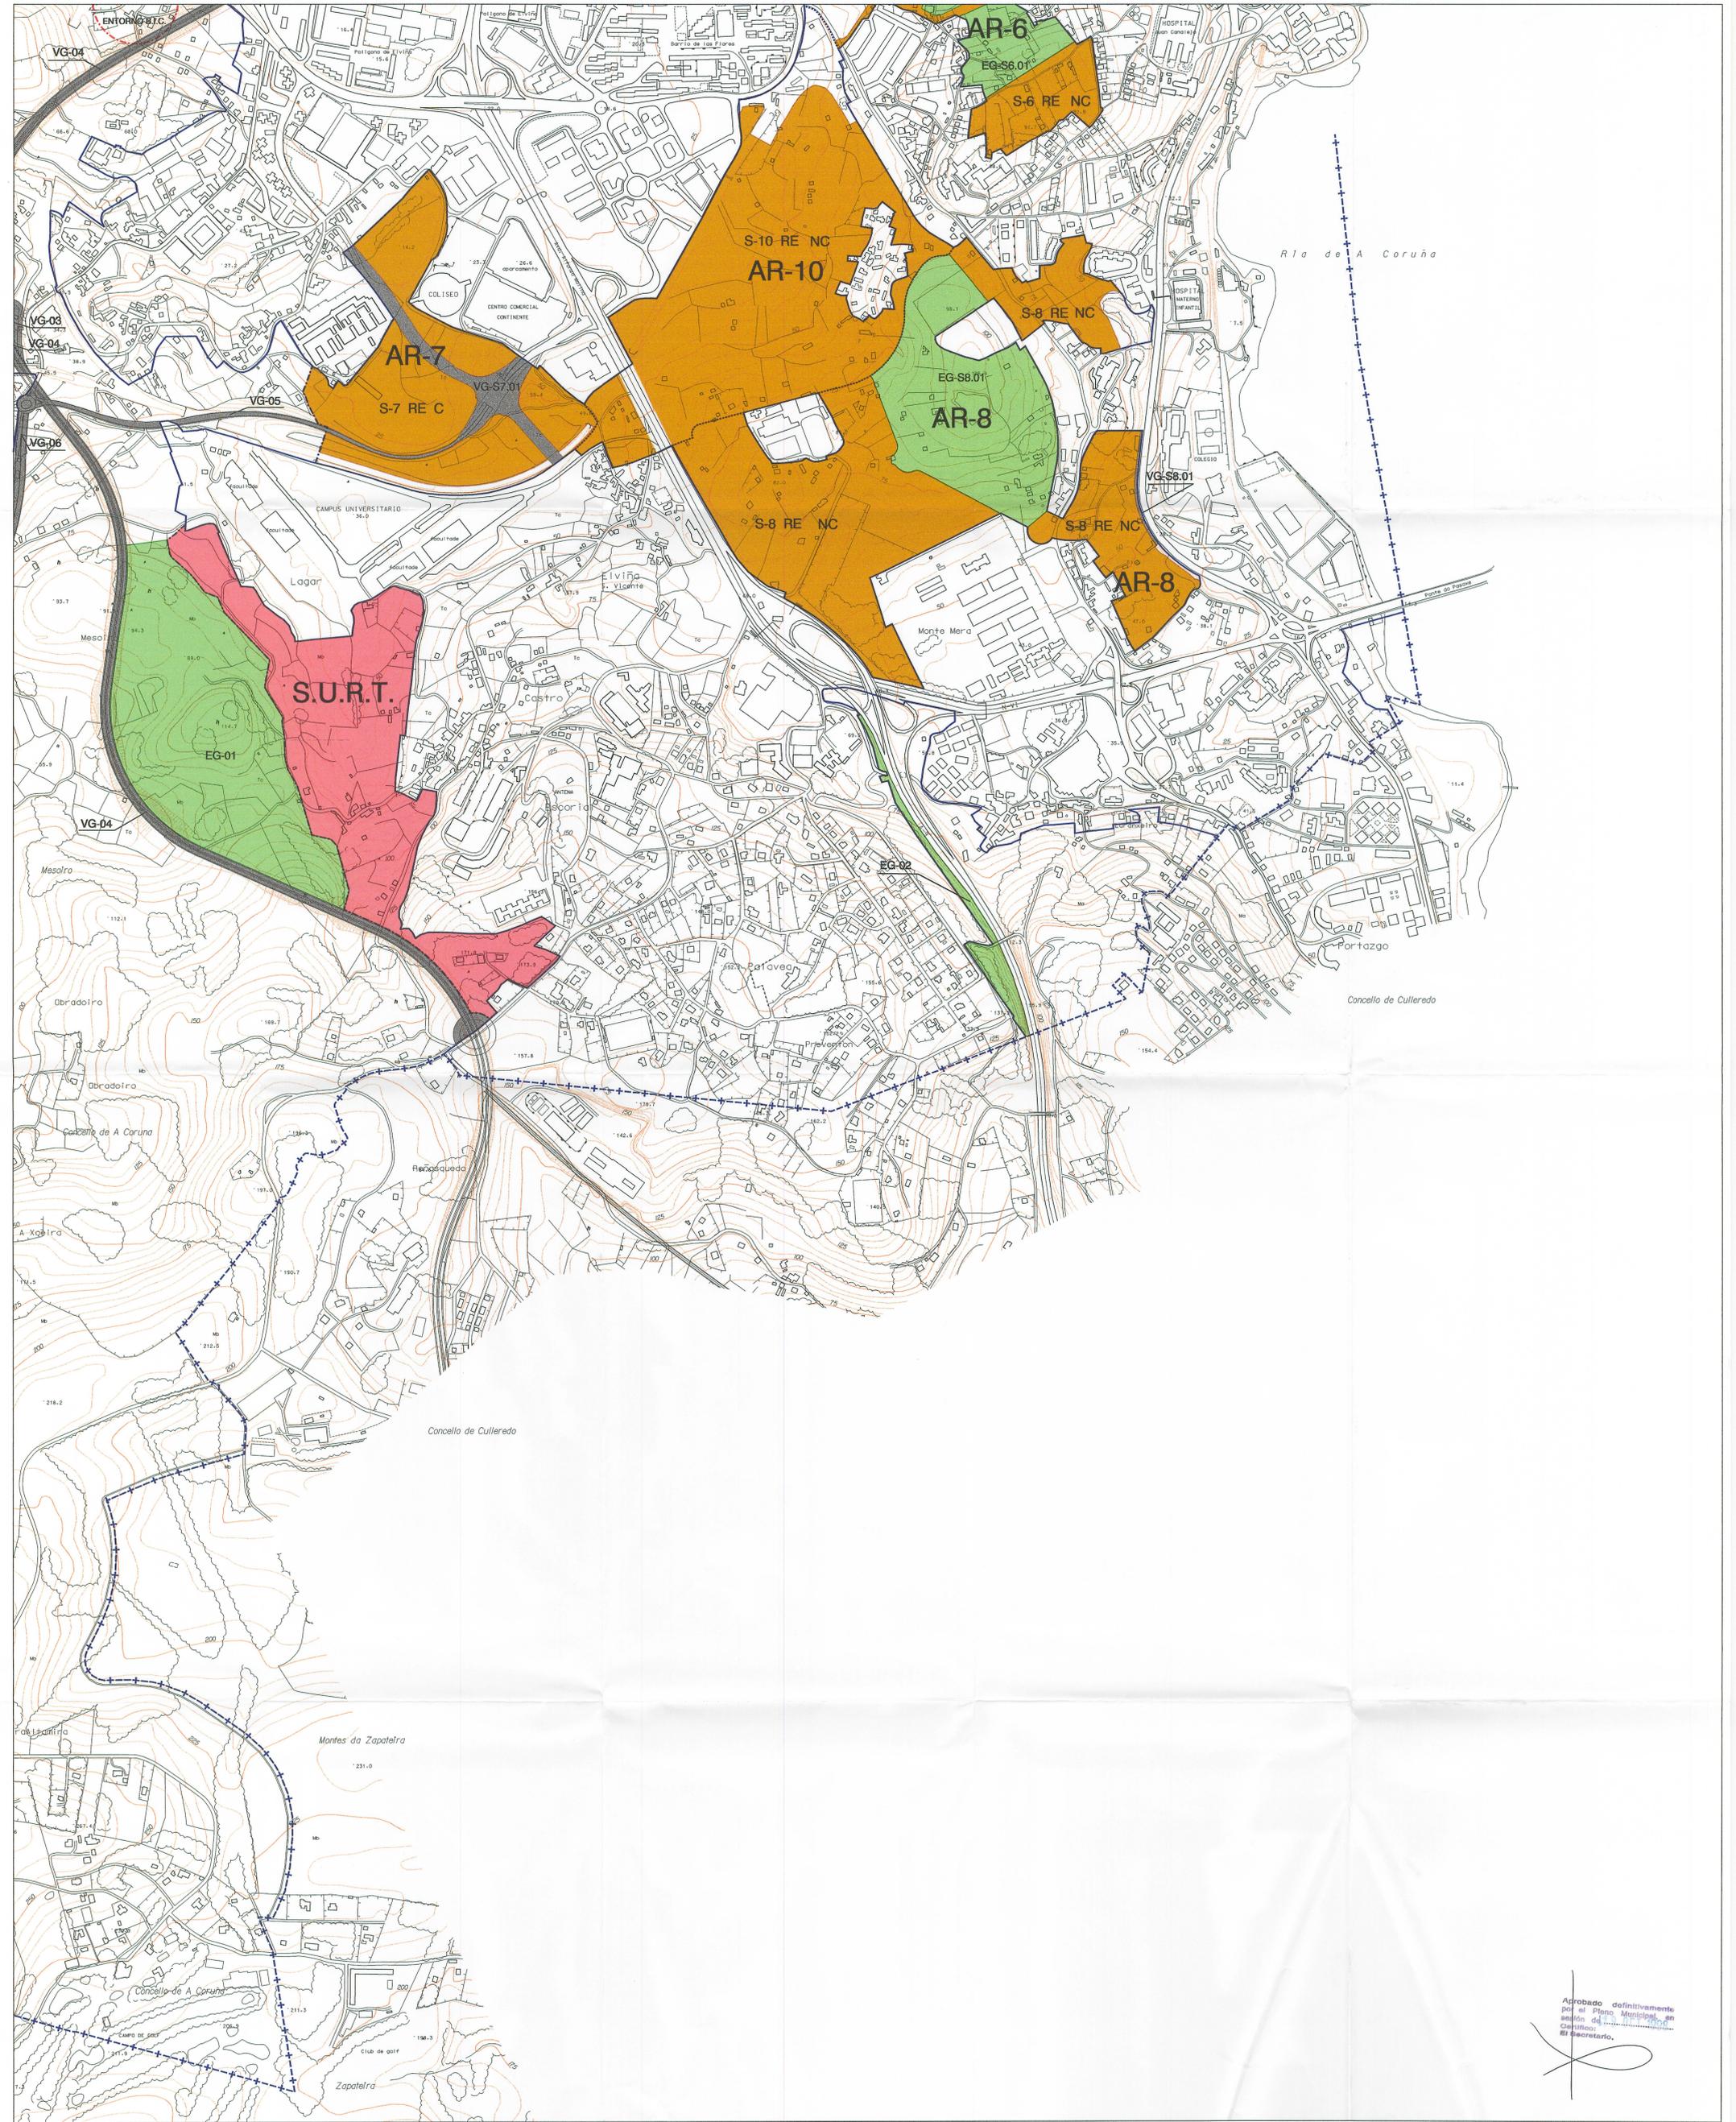

Aprobado definitivamente  
 por el Pleno Municipal en  
 sesión del 11 de octubre de 1998  
 Cofirmado:  
 El Secretario,

DELIMITACIONES Y NOMENCLATURA			SISTEMAS GENERALES		DENOMINACION DE ACCIONES		AREAS DE REPARTO		ESQUEMA DISTRIBUCION DE HOJAS Y ESCALA		Ayuntamiento de A Coruña Concello de A Coruña	
	LIMITE DE TERMINO MUNICIPAL	S-nº	ESPACIOS LIBRES		EG	ACCION SISTEMA GENERAL DE ESPACIOS LIBRES	<b>AR-nº</b>				REVISION Y ADAPTACION DEL PLAN GENERAL DE ORDENACION MUNICIPAL DE LA CORUÑA	
	LIMITE DE SUELO URBANIZABLE Y DE NUCLEO RURAL	<b>S.U.R.T.</b>	EQUIPAMENTOS		QG	ACCION SISTEMA GENERAL DE EQUIPAMENTOS	<b>PROGRAMACION</b>				PLANO Nº 3	
	LIMITE DE SUELO URBANIZABLE		RED VIARIA		VG	ACCION SISTEMA GENERAL DE VIARIO	C	CONCERTADO	HOJA 4 DE 4			
	LIMITE DE SECTORES		RED FERROVIARIA		IN	ACCION SISTEMA LOCAL DE INFRAESTRUCTURAS	NC	NO CONCERTADO	ESCALA 1/5000			
			RED PORTUARIA		TIPO DE ACCION NUMERO DE ORDEN				FECHA OCTUBRE 1998			
			SISTEMA INFRAESTRUCTURAL		VG - 01				EL DIRECTOR DEL EQUIPO DE REDACCION			

PROMITEC S.A.  
 Ingenieros de Edificación

ENRIQUE PORTO REY