

Ámbito:

Suelo URBANIZABLE DELIMITADO situado entre el cementerio parroquial de San Pedro de Visma y Loureiro.

SUPERFICIE TOTAL 39.652,95 m²

Objetivos:

Obtener y urbanizar el espacio libre general correspondiente.

Condiciones de ordenación, edificación y uso:

El sistema general adscrito se desarrollará mediante un plan especial.

Previsión de dotaciones públicas:

SISTEMAS GENERALES		
Red viaria	0,00	m ²
Espacios libres	39.652,95	m ²
Equipamientos	0,00	m ²
TOTAL	39.652,95	m²


Condiciones de gestión y ejecución:

Iniciativa PÚBLICA.
Incluida en el área de reapto AR_01a.
Ejecución por el sistema de reparcelación en la modalidad de COOPERACIÓN.

Superficie adscrita al sector:

SUD 1	39.652,95	m ²
TOTAL	39.652,95	m²


Aprobado inicialmente por el Pleno Municipal en sesión de 1 DIC. 2009
Certifico El Secretario, P.D

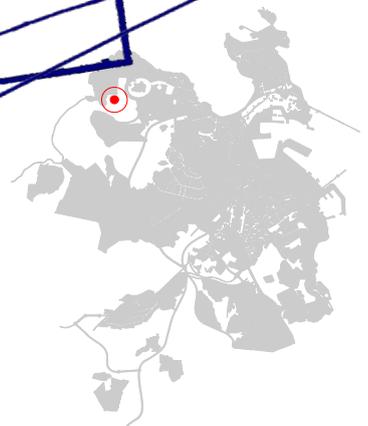

SISTEMA	
red viaria	L G
espacios libres	L G
equipamientos	L G
infraestructuras	L G
red ferroviaria	G
espacios portuarios	G

no ocupada por edificación	▨
número de plantas	Nº
rasantes	+nº
"regato"	—
elemento protegido	▭
afección	—

ORDENACION	
ámbito	— · — · —
ámbito adscrito	· · · · ·
eje estructurante	- - - - -
eje verde estructurante	- · - · - · -
límite sistema/norma zonal	— · — · —
límite término municipal	+ · - · +

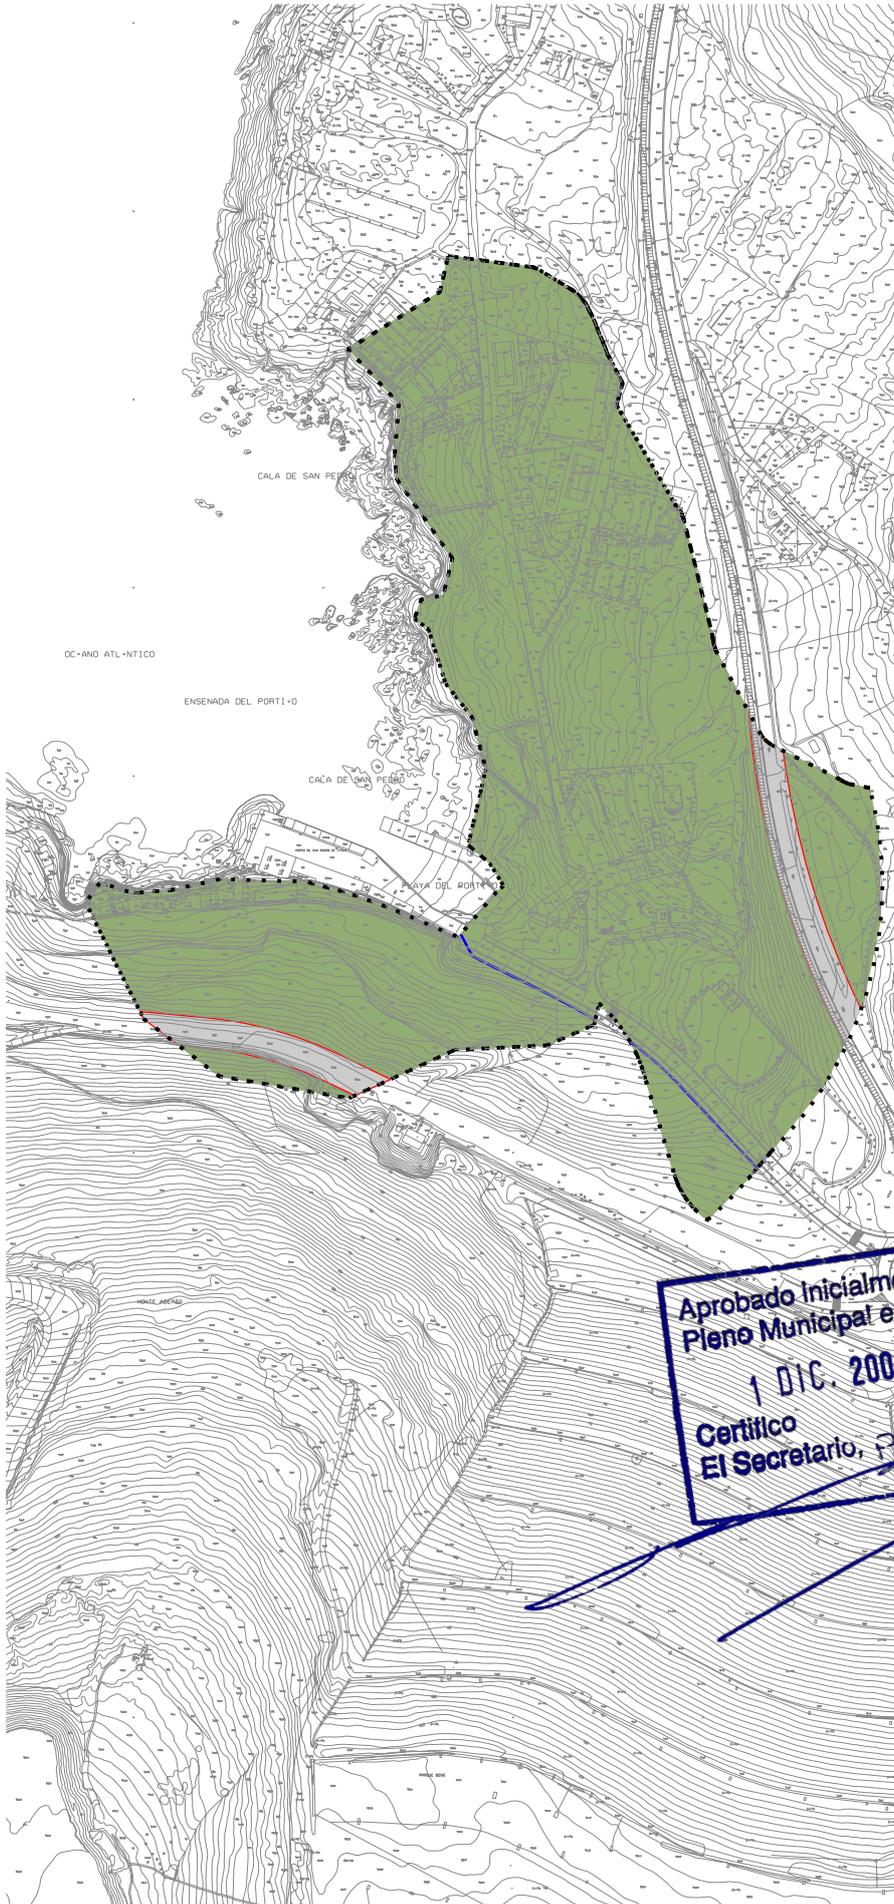

Ámbito:
Suelo URBANIZABLE DELIMITADO situado en O Portiño.

SUPERFICIE TOTAL 88.548,93 m²

Objetivos:
Obtener y urbanizar el viario y el espacio libre general correspondientes.

Condiciones de ordenación, edificación y uso:
El sistema general adscrito se desarrollará mediante un plan especial.

Previsión de dotaciones públicas:


SISTEMAS GENERALES		
Red viaria	4.504,38	m ²
Espacios libres	84.044,60	m ²
Equipamientos	0,00	m ²
TOTAL	88.548,98	m²

Condiciones de gestión y ejecución:
Iniciativa PÚBLICA.
Incluida en el área de reapro AR_01a.
Ejecución por el sistema de reparcelación en la modalidad de COOPERACIÓN.

Superficie adscrita al sector:

SUD 1	88.548,93	m ²
TOTAL	88.548,93	m²

Aprobado inicialmente por el Pleno Municipal en sesión de 1 DIC. 2009
Certifico El Secretario, PD

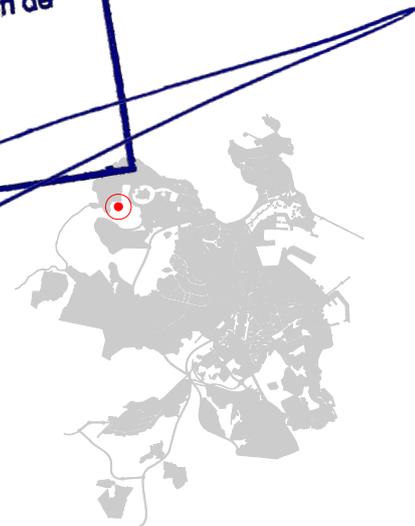

red viaria	L G	S I S T E M A S	no ocupada por edificación	▨	ámbito	-----	O R D E N A C I O N
espacios libres	L G		número de plantas	Nº	ámbito adscrito	· · · · ·	
equipamientos	L G		rasantes	+rº	eje estructurante	- · - · -	
infraestructuras	L G		"regato"	—	eje verde estructurante	- · · · -	
red ferroviaria	L G		elemento protegido	—	límite sistema/norma zonal	— · — · —	
espacios portuarios	L G		afección	—	límite término municipal	+ · - · +	

noviembre 2009

1:4.000

0 10 20 40 M.

REVISIÓN DEL PGOM


Ayuntamiento de A Coruña
Concello da Coruña

Ámbito:
SUELO RÚSTICO en Monte de San Pedro.

Planeamiento Básico del Área:
 Referencia nº Expediente: Denominación: PGOM 1998
 Fecha de aprobación:

Desarrollos y/o Modificaciones:
 Referencia nº Expediente: Denominación: PGOM 1998
 Fecha de aprobación:

Determinaciones complementarias PGOM 2008:
 1 Clasificación del Suelo Rústico

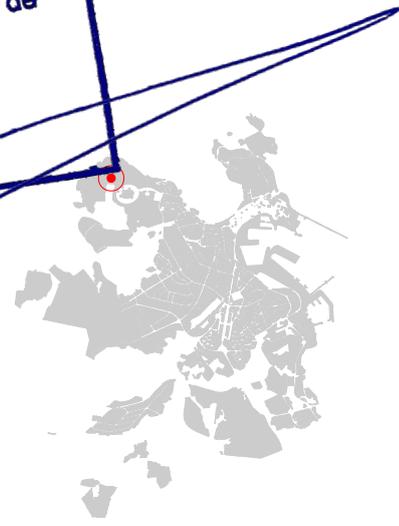


red viaria	L	G	S I S T E M A S
espacios libres	L	G	
equipamientos	L	G	
infraestructuras	L	G	
red ferroviaria	L	G	
espacios portuarios	L	G	

límite de sistema/norma zonal	-----	ámbito	-----	O R D E N A C I O N
número de plantas	Nº	zona privada	-----	

noviembre 2009
 1:10.000
 0 25 50 200 M. N

REVISIÓN DEL PGOM
 Ayuntamiento de A Coruña
 Concello da Coruña

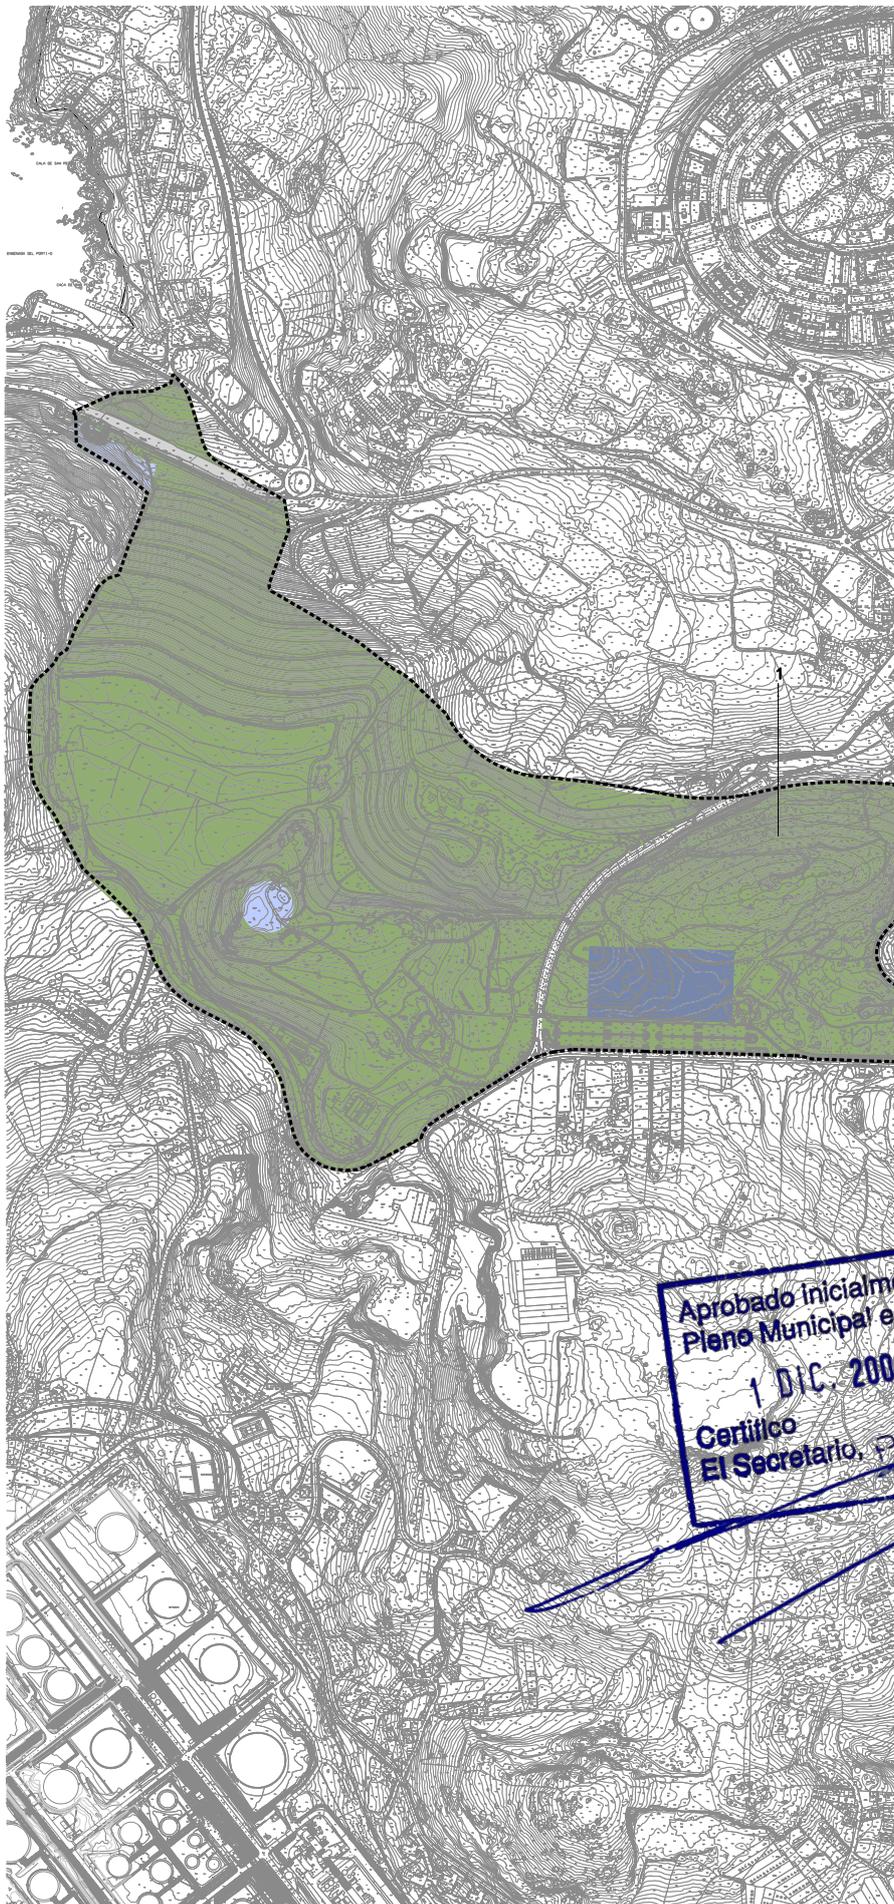

Ámbito:
SUELO RÚSTICO en Bens

Planeamiento Básico del Área:

Referencia nº Expediente:	Denominación:	Fecha de aprobación:
PES 2/99 631/172/1999	PGOM 98 Plan Especial Vertedero de Bens	13/10/1998 14/02/1999


Desarrollos y/o Modificaciones:

Referencia nº Expediente:	Denominación:	Fecha de aprobación:

Determinaciones complementarias PGOM 2008

- Plan Especial Museo de la Automoción e Historia

Aprobado inicialmente por el Pleno Municipal en sesión de 1 D.I.C. 2009
Certifico El Secretario, P.D.

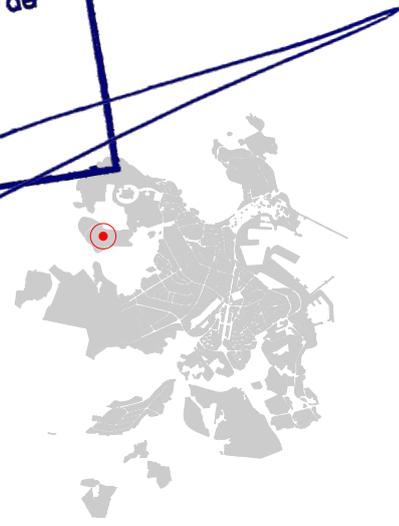

plano I20-23,J20-24,K22-23,L22-23

	L	G	S
red viaria	█	█	█
espacios libres	█	█	█
equipamientos	█	█	█
infraestructuras	█	█	█
red ferroviaria	█	█	█
espacios portuarios	█	█	█


	ORRENAICION
límite de sistema/norma zonal	-----
número de plantas	Nº
zona privada	█

noviembre 2009

1:10.000

REVISIÓN DEL PGOM

Ayuntamiento de A Coruña
Concello da Coruña

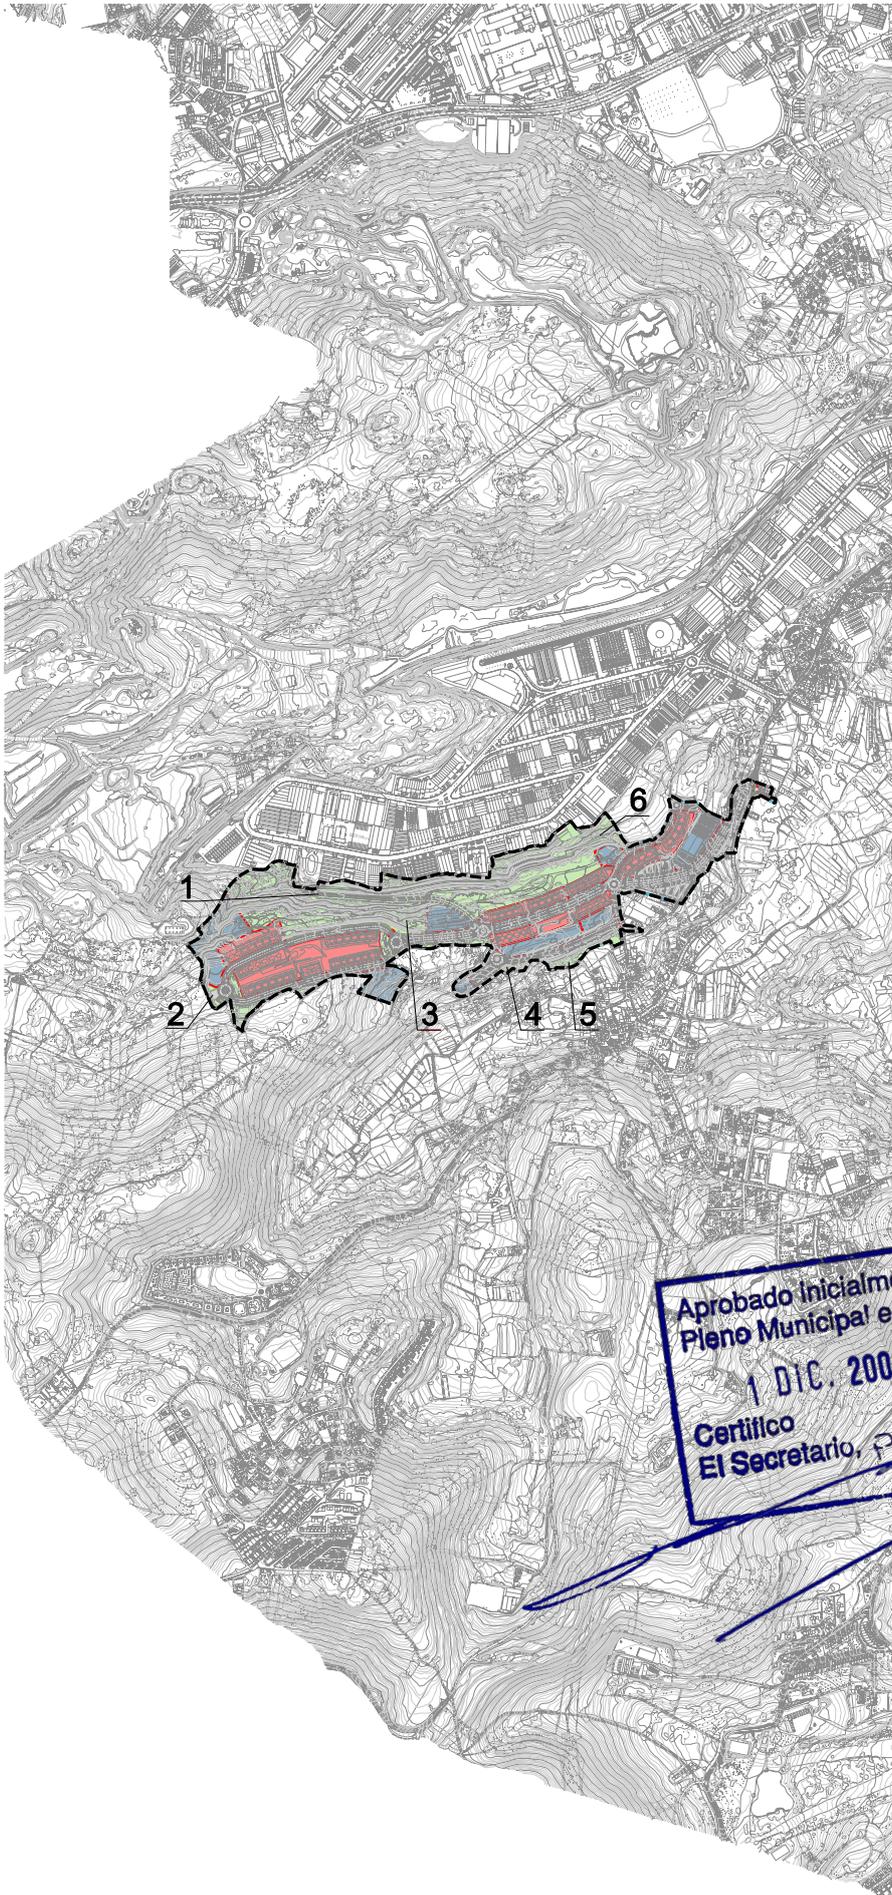

Ámbito:

SUELO URBANO. Valle de Mesoiro.

Planeamiento Básico del Área:

Referencia nº Expediente:	Denominación:	Fecha de aprobación:
631/22/1999 PPA 2/99	Plan Parcial	14/02/1999


Desarrollos y/o Modificaciones:

Referencia nº Expediente:	Denominación:	Fecha de aprobación:
631/12001PDU 1/01 8/1999	Proyecto Urbanización Gestión del Sector 5	19/07/2001 02/08/2002

Determinaciones complementarias PGOM 2008

- 1 Sistema Local de Espacio Libre
- 2 Sistema Local de Red Viaria
- 3 Sistema Local de Espacio Libre
- 4 Sistema Local de Espacio Libre
- 5 Sistema Local de Espacio Libre
- 6 Sistema Local de Espacio Libre

Aprobado inicialmente por el Pleno Municipal en sesión de 1 DIC. 2009
Certifico El Secretario, PD

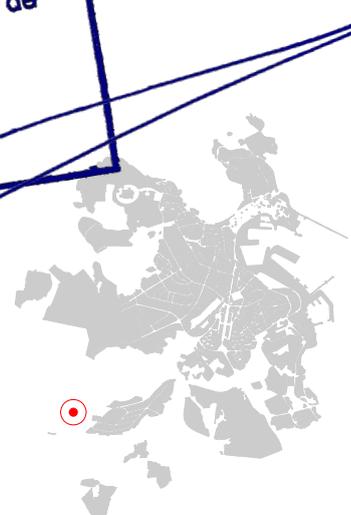


	L	G	S
red viaria	█	█	█
espacios libres	█	█	█
equipamientos	█	█	█
infraestructuras	█	█	█
red ferroviaria	█	█	█
espacios portuarios	█	█	█

límite de sistema/norma zonal	-----	ámbito
número de plantas	Nº	zona privada

ORDENACION


noviembre 2009

REVISIÓN DEL PGOM

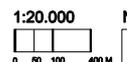

Ayuntamiento de A Coruña
Concello da Coruña



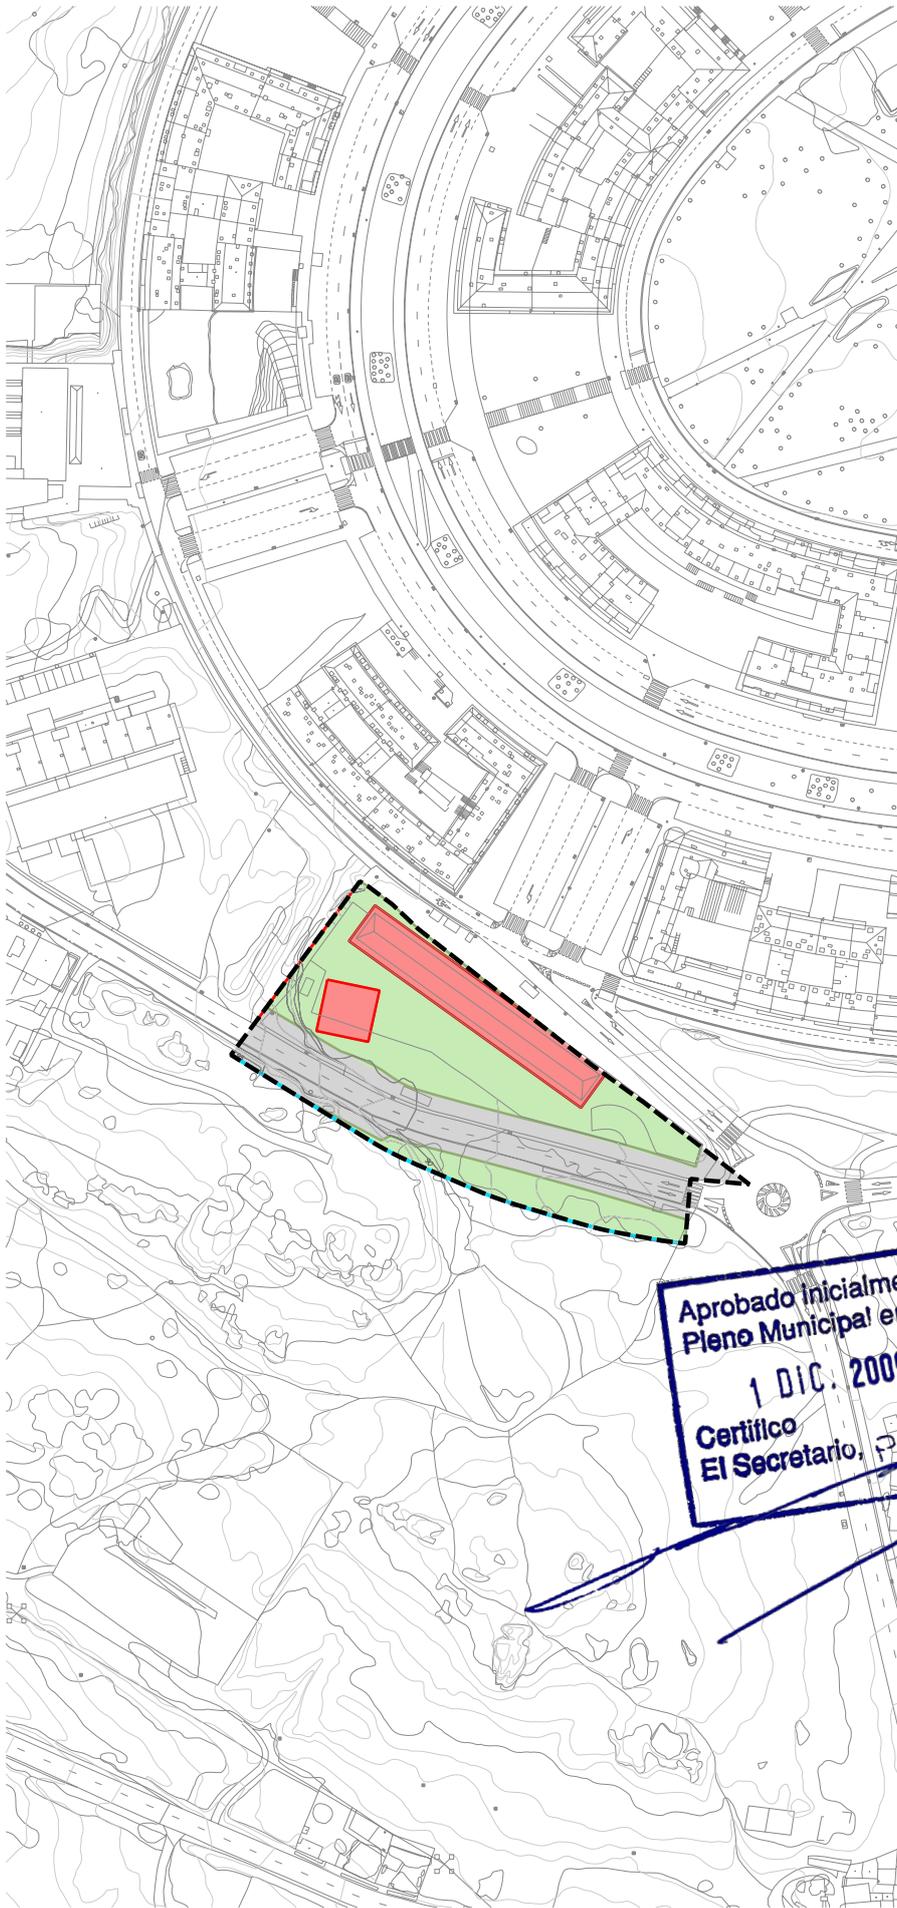

Ámbito:
SUELO URBANO en la Carretera de los Fuertes.


Planeamiento Básico del Área:

Referencia nº Expediente:	Denominación:	Fecha de aprobación:
PES 3/03	Plan Especial	05/07/2004

Desarrollos y/o Modificaciones:

Referencia nº Expediente:	Denominación:	Fecha de aprobación:
631/1/2005 MPE 1/05	Modificación Plan Especial	05/05/2005
631/93/2005 PDU 4/05	Proyecto Urbanización	22/07/2005
631/224/2005 EDD 9/05	Estudio Detalle	03/04/2006
620/3/2005	Proy. Equidistribución	09/06/2006

Aprobado inicialmente por el Pleno Municipal en sesión de
1 DIC. 2009
Certifico
El Secretario. P.D.

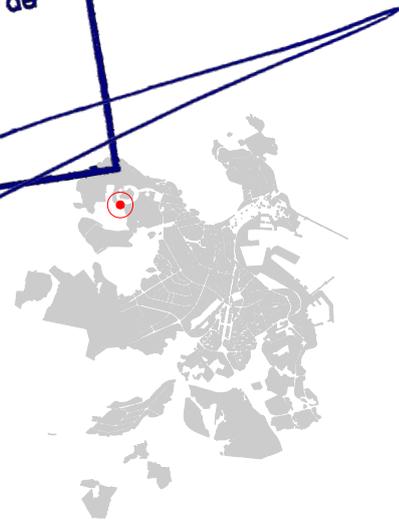

	L	G	S
red viaria	█	█	█
espacios libres	█	█	█
equipamientos	█	█	█
infraestructuras	█	█	█
red ferroviaria	█	█	█
espacios portuarios	█	█	█

	ámbito	límite de sistema/norma zonal	número de plantas	zona privada	O
	-----	-----	Nº	█	R

noviembre 2009

1:2.000

0 5 10 20 M.

N

REVISIÓN DEL PGOM

Ayuntamiento de A Coruña
Concello da Coruña



Ámbito:

SUELO URBANO emplazado en la cantera de Mesejo, entre las agrupaciones de Penamao, La Silva y el polígono de Ventorrillo.

Planeamiento Básico del Área:


Referencia nº	Denominación:	Fecha de aprobación:
Expediente:		
631/359/2004 MPE : Modificación Plan Especial		

Desarrollos y/o Modificaciones:

Referencia nº	Denominación:	Fecha de aprobación:
Expediente:		
620/66/2004	Proy. Gestión	23/09/2008

Determinaciones complementarias PGOM 2008

Aprobado inicialmente por el Pleno Municipal en sesión de
 1 DIC. 2009
 Certifico
 El Secretario, P.D.

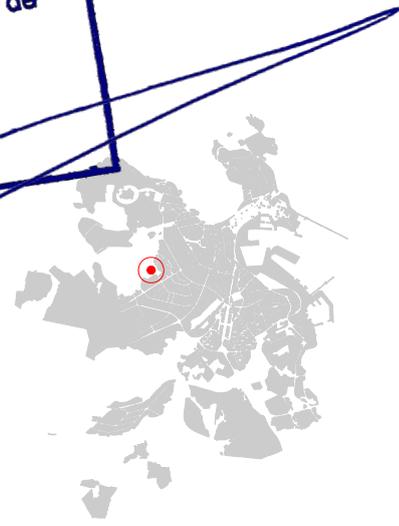


red viaria	L	G	S I S T E M A S
espacios libres	L	G	
equipamientos	L	G	
infraestructuras	L	G	
red ferroviaria		G	
espacios portuarios		G	


ámbito	-----	O R D E N A C I O N
límite de sistema/norma zonal	—	
número de plantas	Nº	
zona privada	■	

noviembre 2009

REVISIÓN DEL PGOM

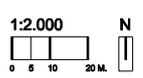

Ayuntamiento de A Coruña
 Concello da Coruña

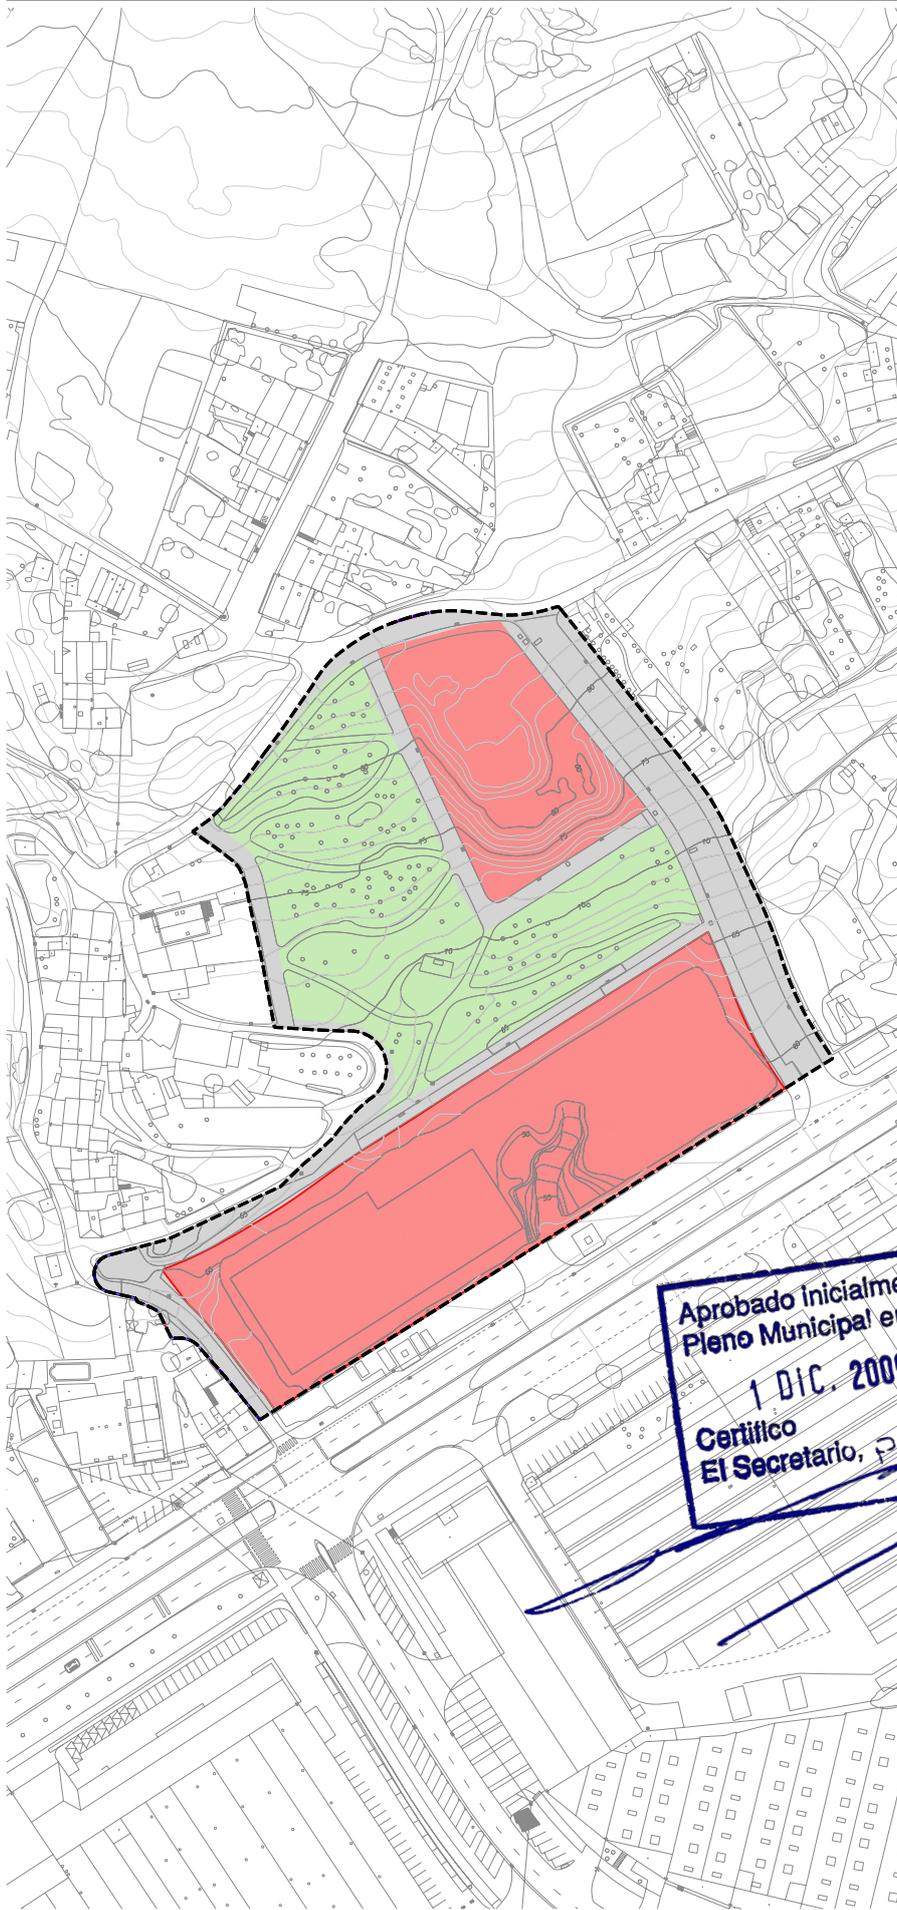

Ámbito:
SUELO URBANO en La Silva.


Planeamiento Básico del Área:

Referencia nº Expediente:	Denominación:	Fecha de aprobación:
	Plan General PGOM 1998	

Desarrollos y/o Modificaciones:

Referencia nº Expediente:	Denominación:	Fecha de aprobación:
PDU 13/03 631354/2003	Proyecto Urbanización	04/03/2005

Aprobado Inicialmente por el Pleno Municipal en sesión de
1 DIC. 2009
Certifico
El Secretario, PD

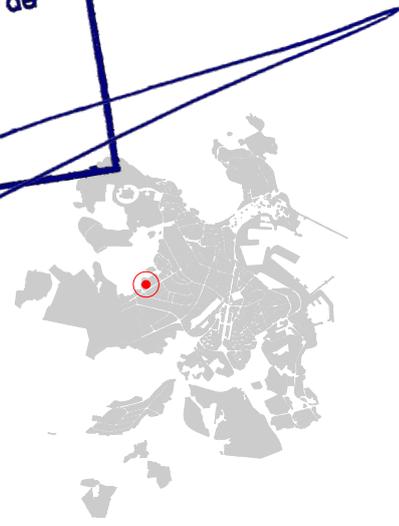


red viaria	L	G	S I S T E M A S
espacios libres	L	G	
equipamientos	L	G	
infraestructuras	L	G	
red ferroviaria	L	G	
espacios portuarios	L	G	

límite de sistema/norma zonal	-----	ámbito	-----
número de plantas	Nº	zona privada	-----


O
R
E
N
A
C
I
O
N

noviembre 2009

REVISIÓN DEL PGOM

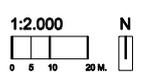

Ayuntamiento de A Coruña
Concello da Coruña

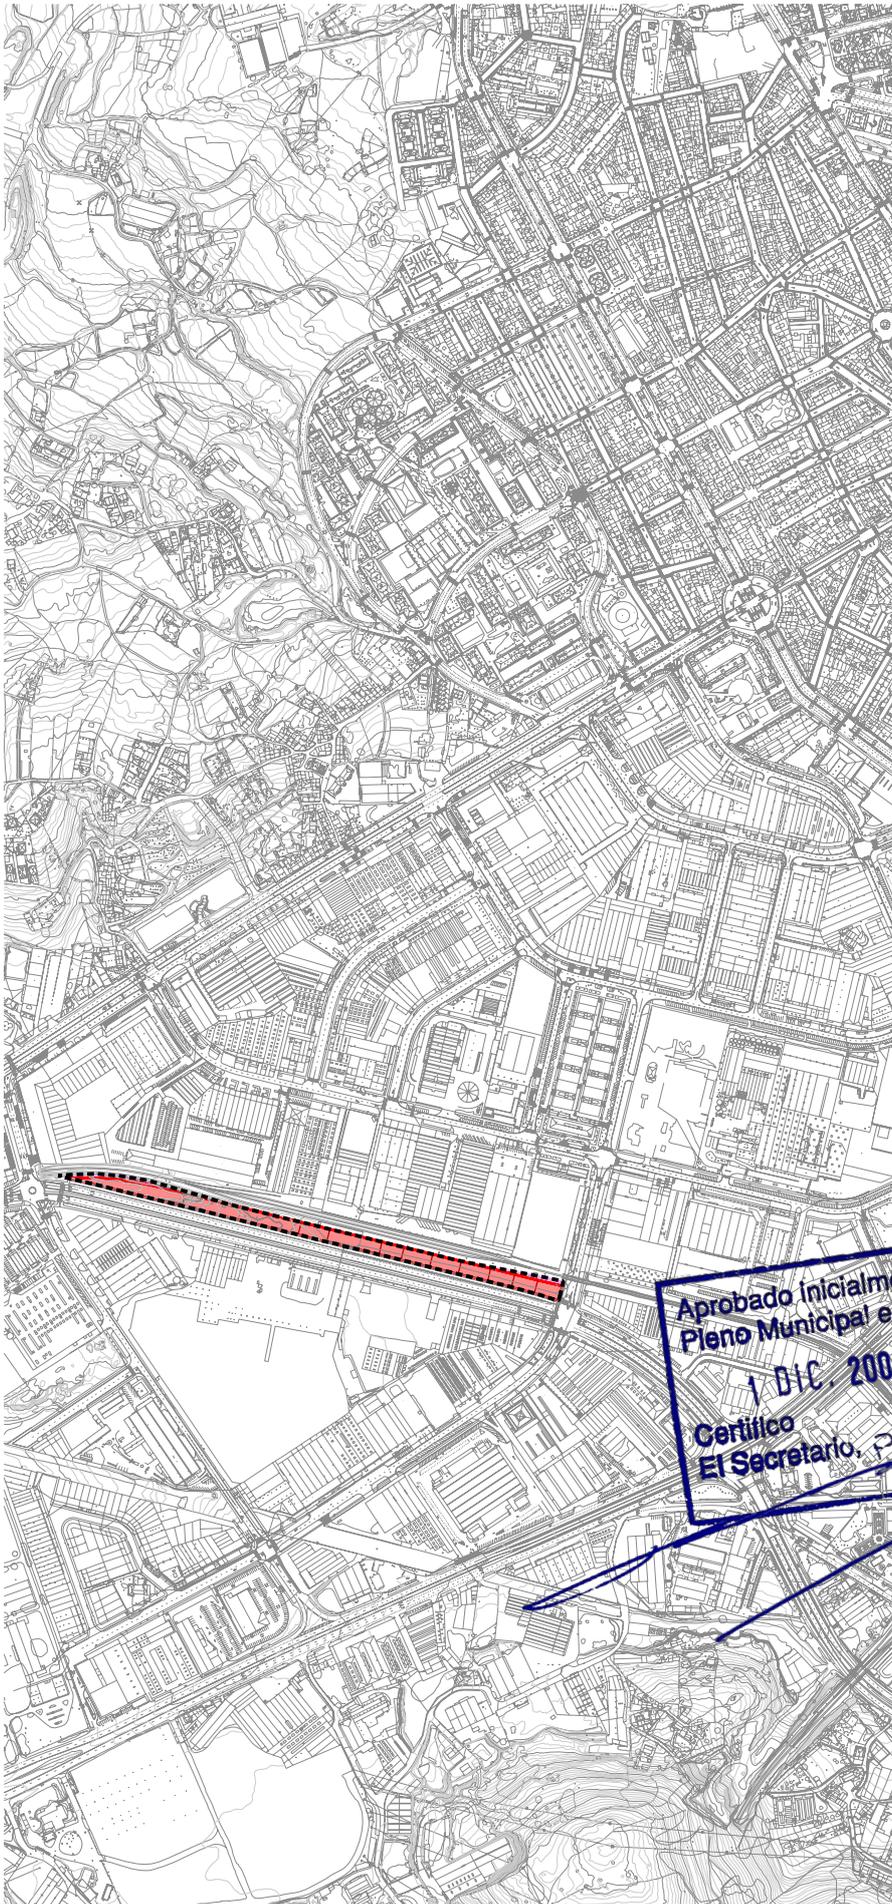

Ámbito:

SUELO URBANO en Severo Ochoa.

Planeamiento Básico del Área:

Referencia nº	Denominación:	Fecha de aprobación:
Expediente:	E.D.	07/07/2003
631399/2002 EDD 17/02		


Desarrollos y/o Modificaciones:

Referencia nº	Denominación:	Fecha de aprobación:
Expediente:	P. Compensación	30/09/2005
698/15/2002		

Aprobado inicialmente por el Pleno Municipal en sesión de

1 DIC. 2009

Certifico
El Secretario, P.D.

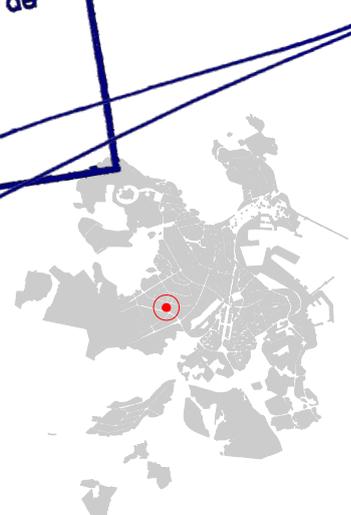

red viaria	L	G	S I S T E M A S
espacios libres	L	G	
equipamientos	L	G	
infraestructuras	L	G	
red ferroviaria		G	
espacios portuarios		G	

ámbito	-----	O R D E N A C I O N
límite de sistema/norma zonal	—	
número de plantas	Nº	
zona privada	■	




Ámbito:
SUELO URBANO en el Parque del Agra.

Planeamiento Básico del Área:
 Referencia nº Expediente: Denominación: Fecha de aprobación:
 MPG-2/05 Modificación Puntual del Plan General

Desarrollos y/o Modificaciones:
 Referencia nº Expediente: Denominación: Fecha de aprobación:

Aprobado inicialmente por el Pleno Municipal en sesión de 1 D.I.C. 2009
 Certifico El Secretario, P.D.

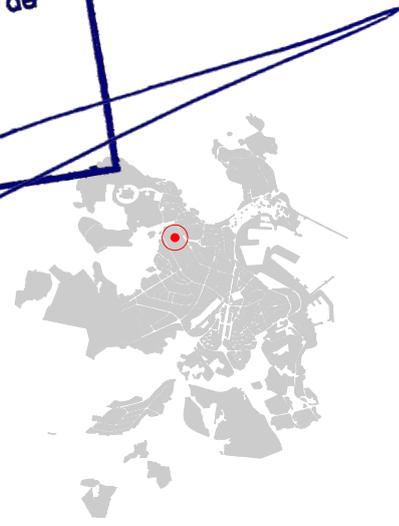


red viaria	L	G	S I S T E M A S
espacios libres	L	G	
equipamientos	L	G	
infraestructuras	L	G	
red ferroviaria	L	G	
espacios portuarios	L	G	


límite de sistema/norma zonal	-----	ámbito	-----	O R D E N A C I O N
número de plantas	Nº	zona privada	-----	

noviembre 2009

REVISIÓN DEL PGOM

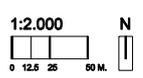

Ayuntamiento de A Coruña
 Concello da Coruña

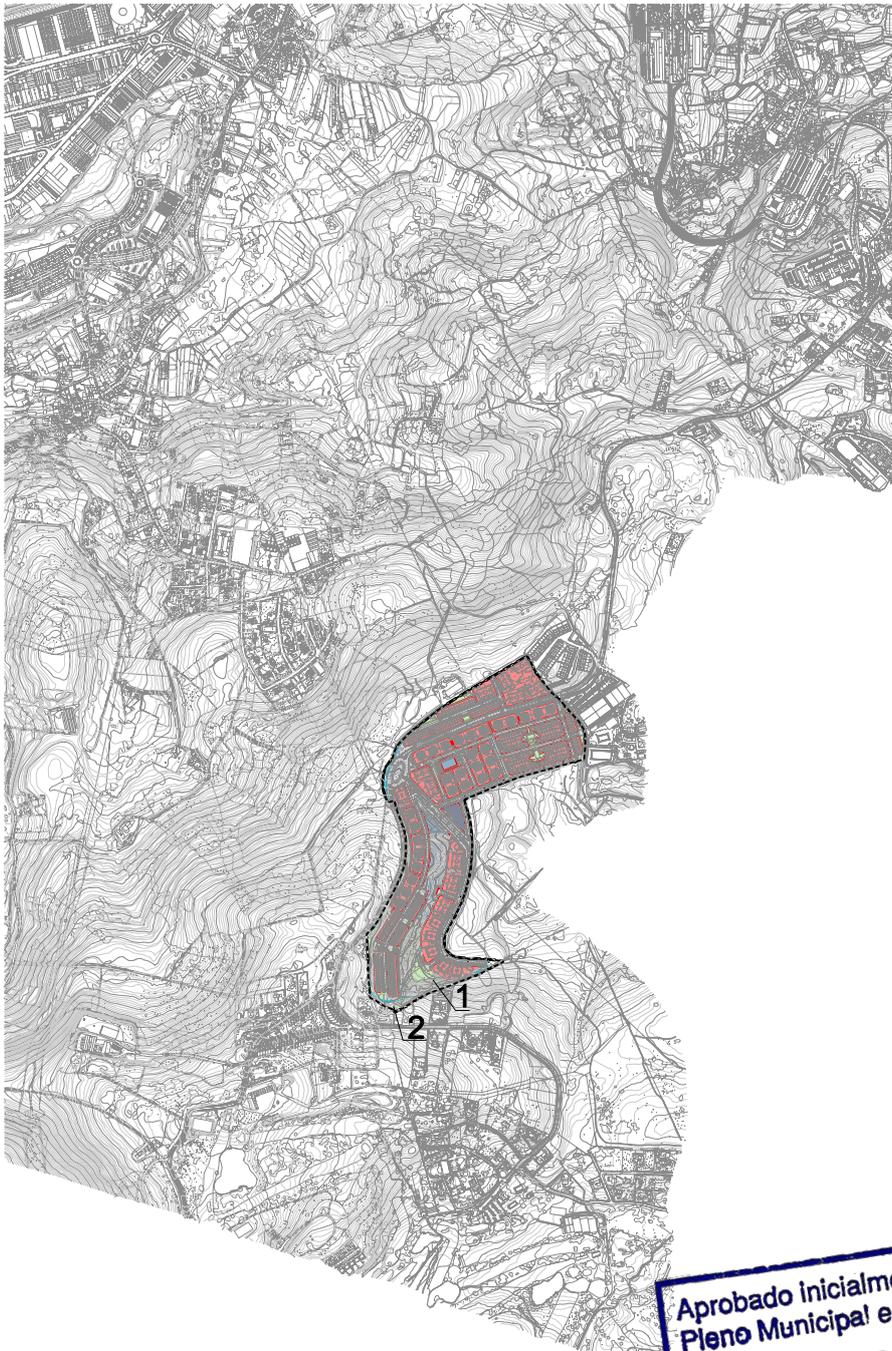

Ámbito:

SUELO URBANO. Zapateira.

Planeamiento Básico del Área:

Referencia nº Expediente:	Denominación:	Fecha de aprobación:
631/21/1999 PPA 1/99	Plan Parcial	11/05/2000


Desarrollos y/o Modificaciones:

Referencia nº Expediente:	Denominación:	Fecha de aprobación:
631/28/2000 PPA 4/00	Plan Parcial	
631/3/2000 PDU 3/00	Proyecto Urbanización	15/09/2000
631/4/2000 PDU 4/00	Proyecto Urbanización	29/12/2000
631/349/2004 MPP 3/04	Modificación Plan Parcial	09/06/2005
631/225/2007 MPP 3/07	Modificación Plan Parcial	
698/12/2000	P. Compensación	ene-02

Determinaciones complementarias PGOM 2008


- 1 Sistema Local de Espacio Libre
- 2 Sistema Local de Red Viaria

Aprobado inicialmente por el Pleno Municipal en sesión de
1 DIC. 2009
Certifico
El Secretario, PD

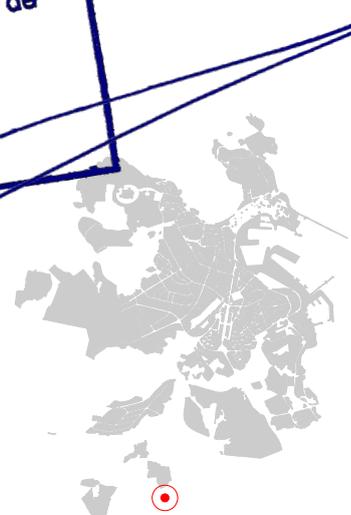

	L	G	S
red viaria	■	■	■
espacios libres	■	■	■
equipamientos	■	■	■
infraestructuras	■	■	■
red ferroviaria	■	■	■
espacios portuarios	■	■	■

	ámbito	límite de sistema/norma zonal	número de plantas	zona privada	ORDENACION
	-----	-----	Nº	■	

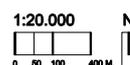



Ámbito:

SUELO URBANO. Zapateira.


Planeamiento Básico del Área:

Referencia nº Expediente:	Denominación:	Fecha de aprobación:
631/21/1999 PPA 1/99	Plan Parcial	11/05/2000

Desarrollos y/o Modificaciones:


Referencia nº Expediente:	Denominación:	Fecha de aprobación:
631/28/2000 PPA 4/00	Plan Parcial	
631/3/2000 PDU 3/00	Proyecto Urbanización	15/09/2000
631/4/2000 PDU 4/00	Proyecto Urbanización	29/12/2000
631/349/2004 MPP 3/04	Modificación Plan Parcial	09/06/2005
698/8/1999	P. Compensación	02/08/2002

Aprobado inicialmente por el Pleno Municipal en sesión de
1 DIC. 2009
Certifico
El Secretario, PD

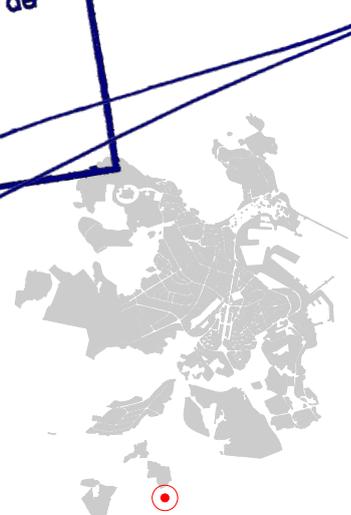

	L	G	S
red viaria	■	■	■
espacios libres	■	■	■
equipamientos	■	■	■
infraestructuras	■	■	■
red ferroviaria	■	■	■
espacios portuarios	■	■	■

	ORDENACION
ámbito	-----
límite de sistema/norma zonal	—
número de plantas	Nº
zona privada	■

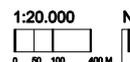

Ámbito:
SUELO URBANO, Escuela de Náutica.

Planeamiento Básico del Área:


Referencia nº	Denominación:	Fecha de aprobación:
Expediente:	PGOM 1998	

Desarrollos y/o Modificaciones:

Referencia nº	Denominación:	Fecha de aprobación:
Expediente:	Estudio de Detalle	01/10/2007
631212006 EDD 4/06		



Aprobado inicialmente por el
Pleno Municipal en sesión de
1 D.I.C. 2009
Certifico
El Secretario, P.D.

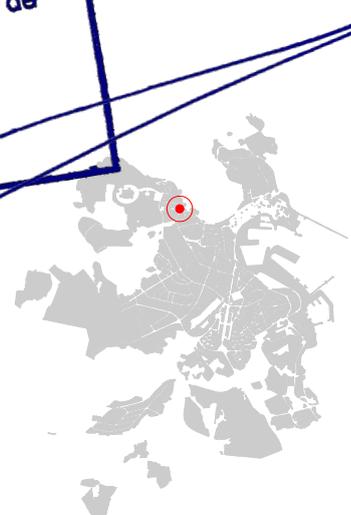


red viaria	L	G	S I S T E M A S
espacios libres	L	G	
equipamientos	L	G	
infraestructuras	L	G	
red ferroviaria	L	G	
espacios portuarios	L	G	

ámbito	-----	O R D E N A C I O N
límite de sistema/norma zonal	-----	
número de plantas	Nº	
zona privada	-----	

noviembre 2009

REVISIÓN DEL PGOM

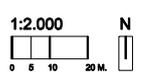

Ayuntamiento de A Coruña
Concello da Coruña



Ámbito:
SUELO URBANO. Parque del Vioño.


Planeamiento Básico del Área:

Referencia nº Expediente:	Denominación:	Fecha de aprobación:
6313/1999 EDD 7/99	Estudio de Detalle	13/09/1999

Desarrollos y/o Modificaciones:

Referencia nº Expediente:	Denominación:	Fecha de aprobación:
63128/1999 DPO 199	Delimitación Polígono	16/04/1999
631325/2003 EDD 9/03	Estudio de Detalle	05/07/2004
631326/2003 PDU 11/03	Proyecto de Urbanización	28/12/2004
631369/2006 EDD 13/06	Estudio de Detalle Modificación	02/04/2007
698/8/2000	P. Compensación	08/12/2004

Aprobado inicialmente por el Pleno Municipal en sesión de 1 DICIEMBRE 2009
 Certifico
 El Secretario, PD

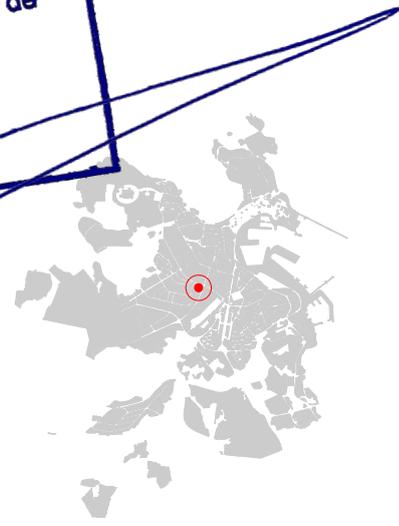


SISTEMAS	
red viaria	L G
espacios libres	L G
equipamientos	L G
infraestructuras	L G
red ferroviaria	G
espacios portuarios	L G


ORIENTACION	
ámbito	-----
límite de sistema/norma zonal	-----
número de plantas	Nº
zona privada	-----

noviembre 2009

REVISIÓN DEL PGOM

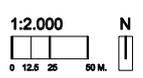

Ayuntamiento de A Coruña
 Concello da Coruña

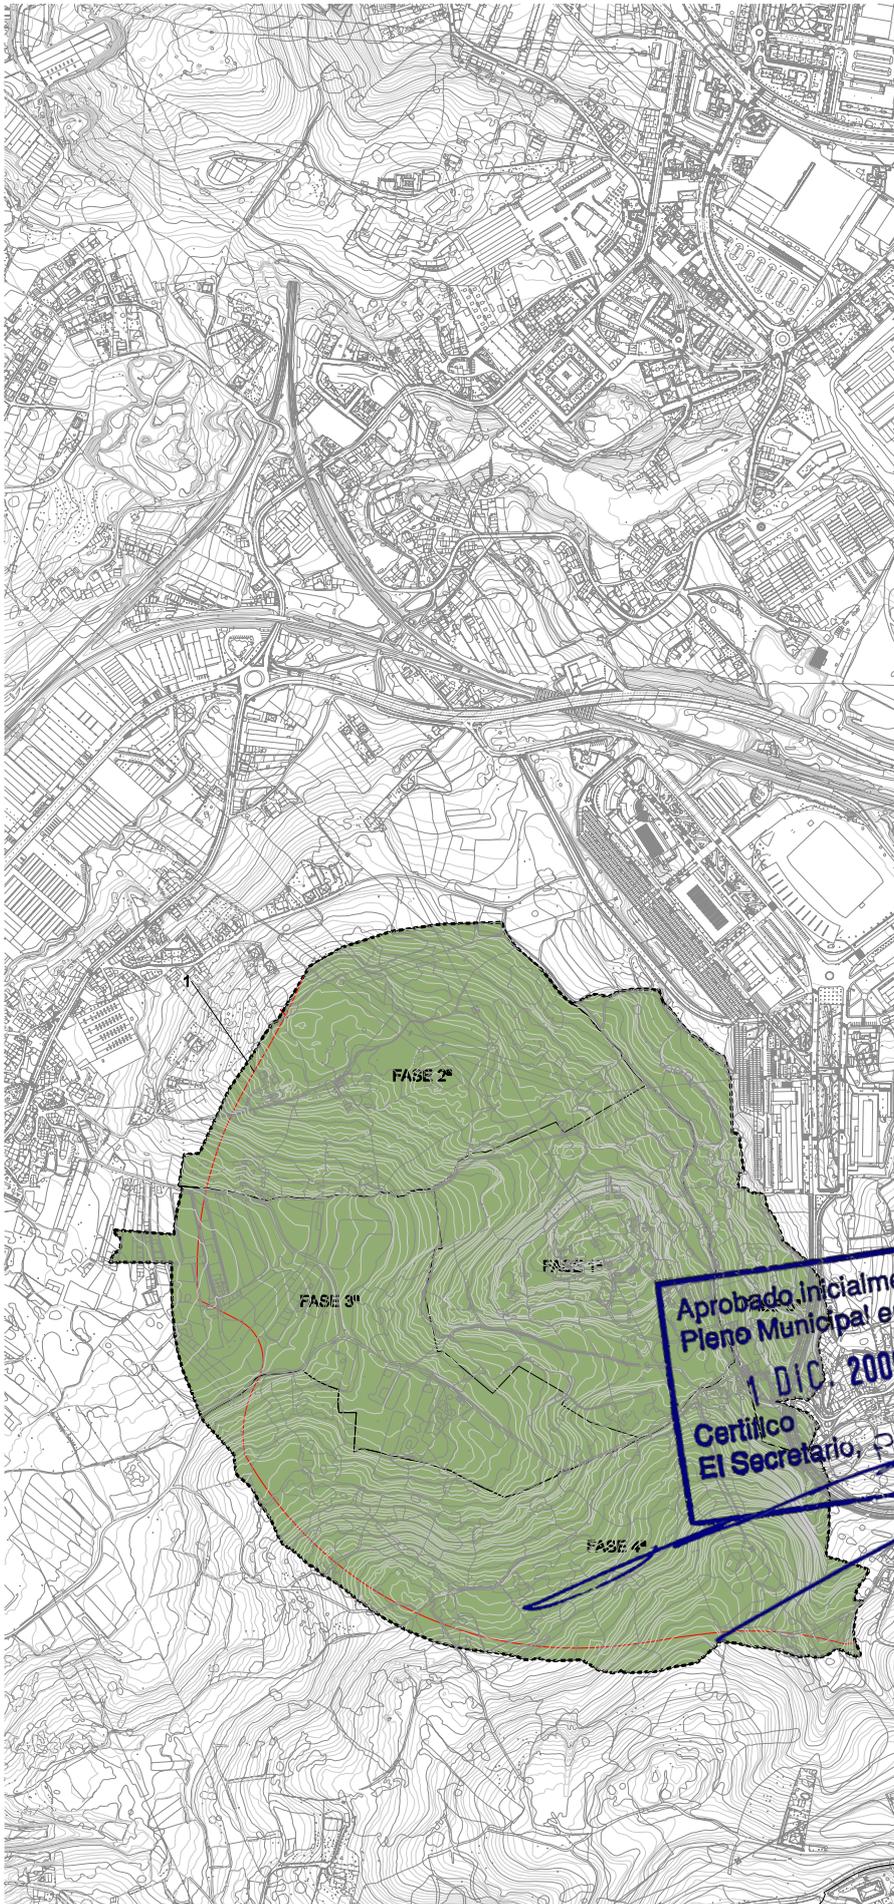

Ámbito:

SUELO RÚSTICO en Castro de Elviña.

Planeamiento Básico del Área:

Referencia nº	Denominación:	Fecha de aprobación:
Expediente: PES 4/00 631487/2003	Plan Especial Protección Castro Elviña	12/11/2001


Desarrollos y/o Modificaciones:

Referencia nº	Denominación:	Fecha de aprobación:
Expediente: M PES 4/02 631192/2002	Modificación Plan Etapas	07/07/2003

Determinaciones complementarias PGOM 2008

1	Anteproyecto de ejecución Autovía conexión aeropuerto
---	---

Aprobado inicialmente por el Pleno Municipal en sesión de 1 DIC. 2009
 Certifico
 El Secretario, PD

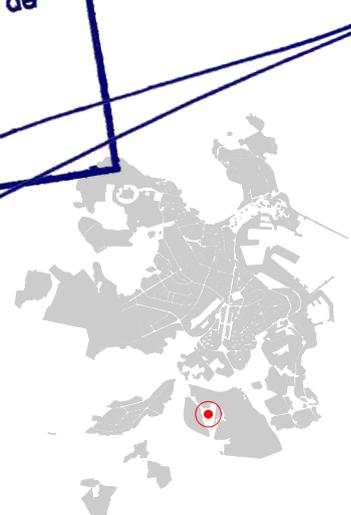


	L	G	S
red viaria	■	■	■
espacios libres	■	■	■
equipamientos	■	■	■
infraestructuras	■	■	■
red ferroviaria	■	■	■
espacios portuarios	■	■	■

	ámbito	límite de sistema/norma zonal	número de plantas	zona privada
	-----	-----	Nº	■

ORREINACION

noviembre 2009

REVISIÓN DEL PGOM

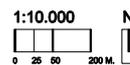

Ayuntamiento de A Coruña
 Concello da Coruña


Ámbito:
SUELO URBANO. Plaza Porticada.

Planeamiento Básico del Área:


Referencia nº	Denominación:	Fecha de aprobación:
Expediente:	PGOM 1998	

Desarrollos y/o Modificaciones:

Referencia nº	Denominación:	Fecha de aprobación:
Expediente:	Proyecto Urbanización P. Compensación	13/04/2007
6312/2001PDU 2/01		31/08/2007
698/13/1999		

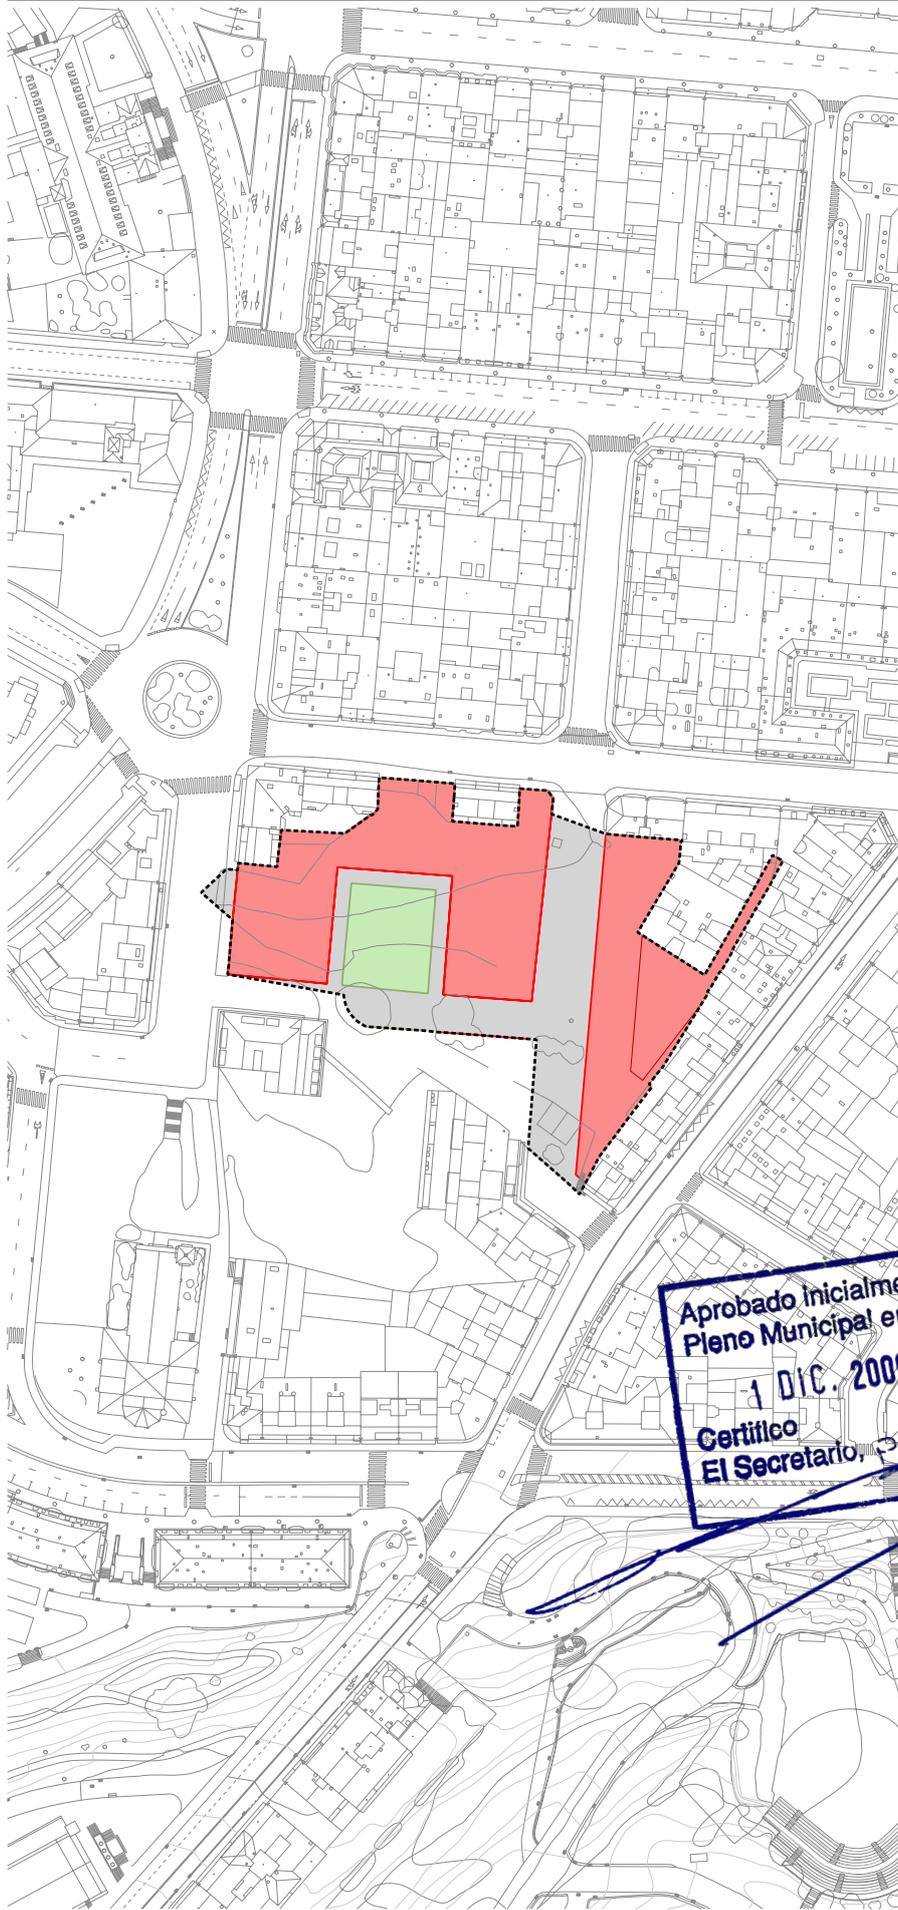

Aprobado inicialmente por el Pleno Municipal en sesión de 1 DIC. 2009
Certifico
El Secretario, PD

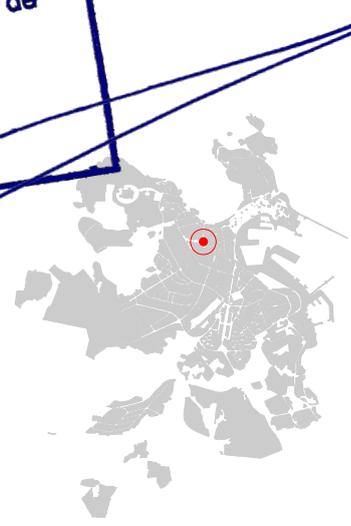


red viaria	L	G	S I S T E M A S
espacios libres	L	G	
equipamientos	L	G	
infraestructuras	L	G	
red ferroviaria		G	
espacios portuarios		G	


límite de sistema/norma zonal	-----	ámbito	-----	O R I E N T A C I O N
número de plantas	Nº	zona privada	■	

noviembre 2009

REVISIÓN DEL PGOM

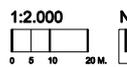

Ayuntamiento de A Coruña
Concello da Coruña

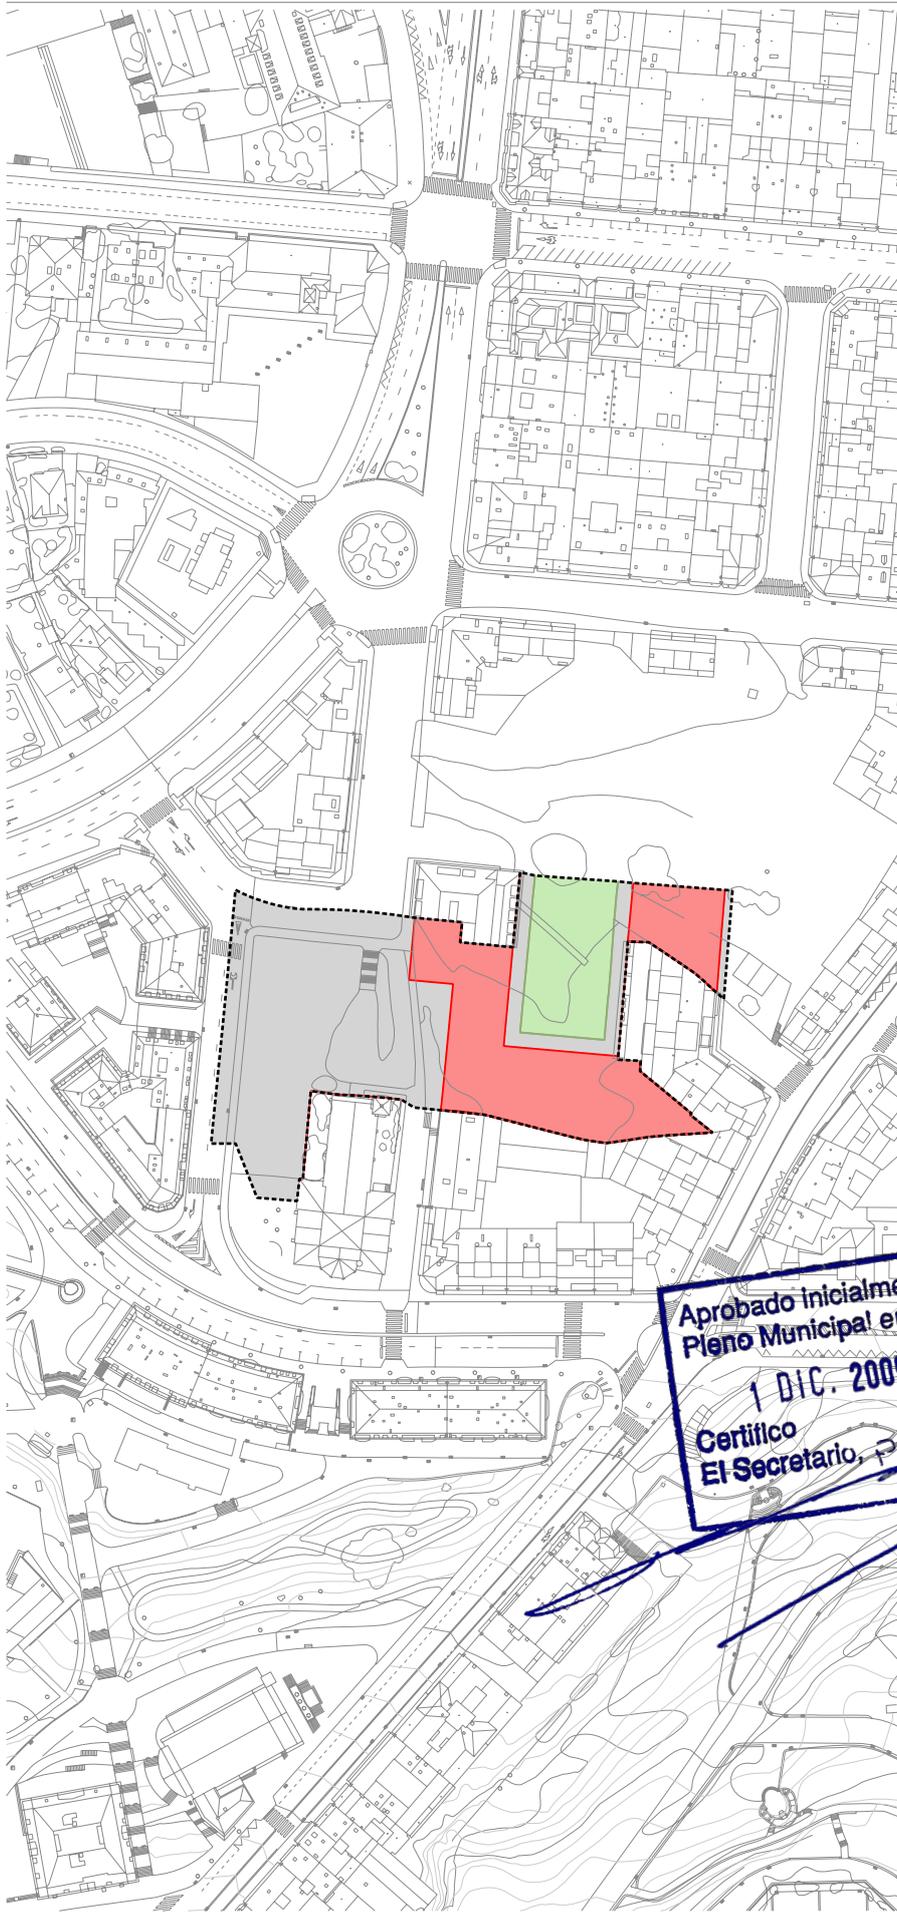

Ámbito:
SUELO URBANO, Plaza Porticada.


Planeamiento Básico del Área:

Referencia nº Expediente:	Denominación:	Fecha de aprobación:
631/13/2005 PES /05	Plan Especial	05/02/2007

Desarrollos y/o Modificaciones:

Referencia nº Expediente:	Denominación:	Fecha de aprobación:

Aprobado inicialmente por el Pleno Municipal en sesión de 1 DIC. 2009
Certifico El Secretario, P.D.

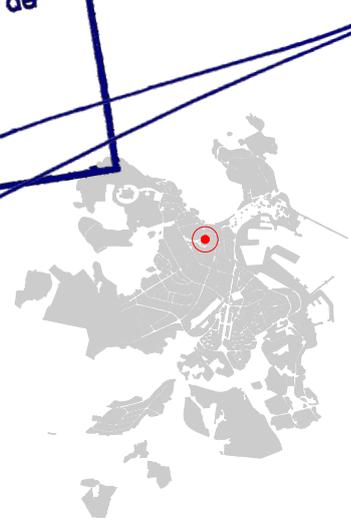


	L	G	S
red viaria	■	■	■
espacios libres	■	■	■
equipamientos	■	■	■
infraestructuras	■	■	■
red ferroviaria	■	■	■
espacios portuarios	■	■	■


	ámbito	límite de sistema/norma zonal	número de plantas	zona privada	ORIENTACION
	-----	-----	Nº	■	

noviembre 2009

REVISIÓN DEL PGOM

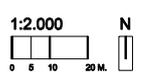

Ayuntamiento de A Coruña
Concello da Coruña

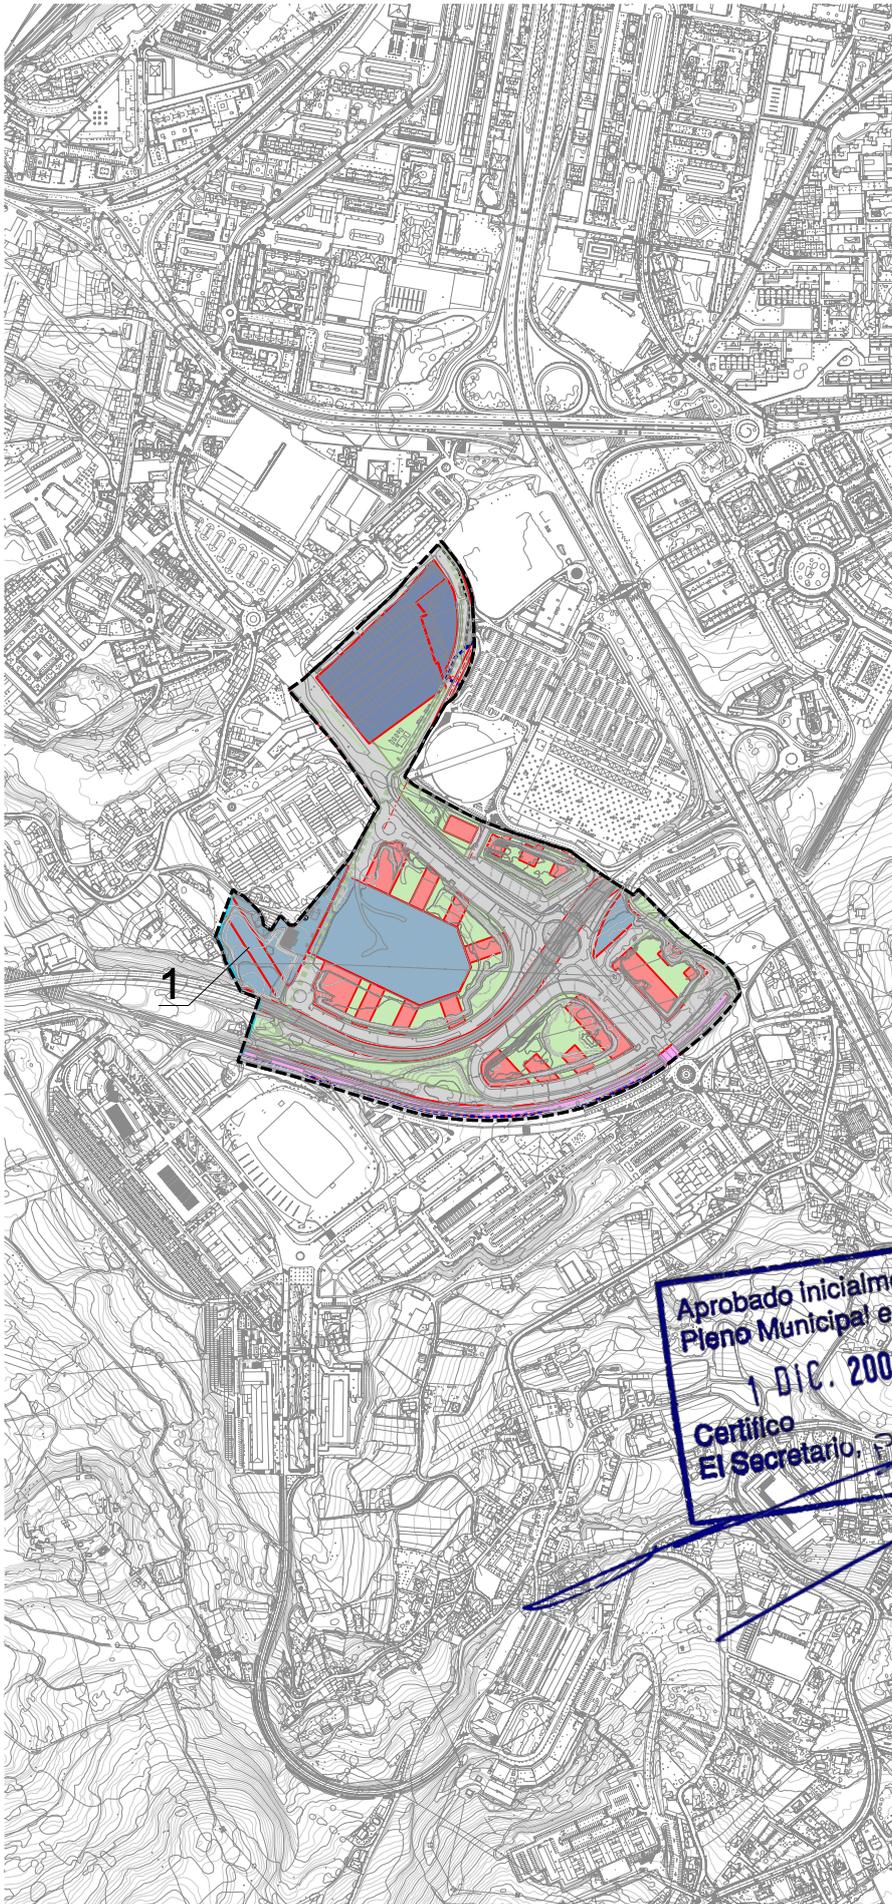

Ámbito:
SUELO URBANO en Recinto Ferial.

Planeamiento Básico del Área:

Referencia nº Expediente:	Denominación:	Fecha de aprobación:
63127/1999	PPA 7/99 Plan Parcial	09/07/2001


Desarrollos y/o Modificaciones:

Referencia nº Expediente:	Denominación:	Fecha de aprobación:
EDD 13/2; 63117/2002	Someso-Recinto Ferial	27/09/2002
PDU 103; 6313/2003	Proyecto Urbanización	20/02/2004
M PG 104; 63148/2004	Modificación Puntual	05/07/2004
EDD 8/06; 631233/2006	Estudio de detalle parcela III-01 (C+Z-1)	05/03/2006
EDD 1106; 631270/2006	Estudio de detalle parcela III.15 (C+Z-2)	05/03/2006
698/18/2000	P. Compensación	03/02/2006

Determinaciones complementarias PGOM 2008

1	Sistema General de Espacio Libre
---	----------------------------------

Aprobado inicialmente por el Pleno Municipal en sesión de 1 DIC. 2009
 Certifico
 El Secretario

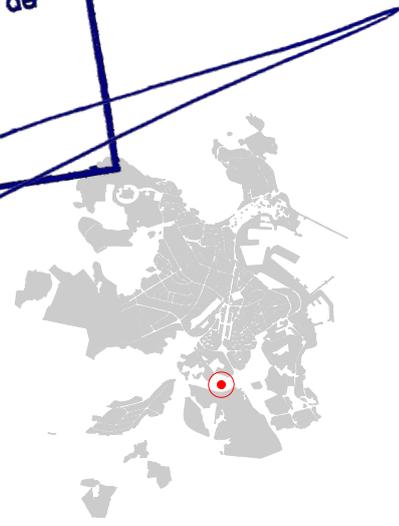


	L	G	S
red viaria	█	█	█
espacios libres	█	█	█
equipamientos	█	█	█
infraestructuras	█	█	█
red ferroviaria	█	█	█
espacios portuarios	█	█	█

	ámbito	límite de sistema/norma zonal	número de plantas	zona privada
	-----	-----	Nº	█

noviembre 2009
 1:10.000
 0 25 50 200 M.

REVISIÓN DEL PGOM
 Ayuntamiento de A Coruña
 Concello da Coruña

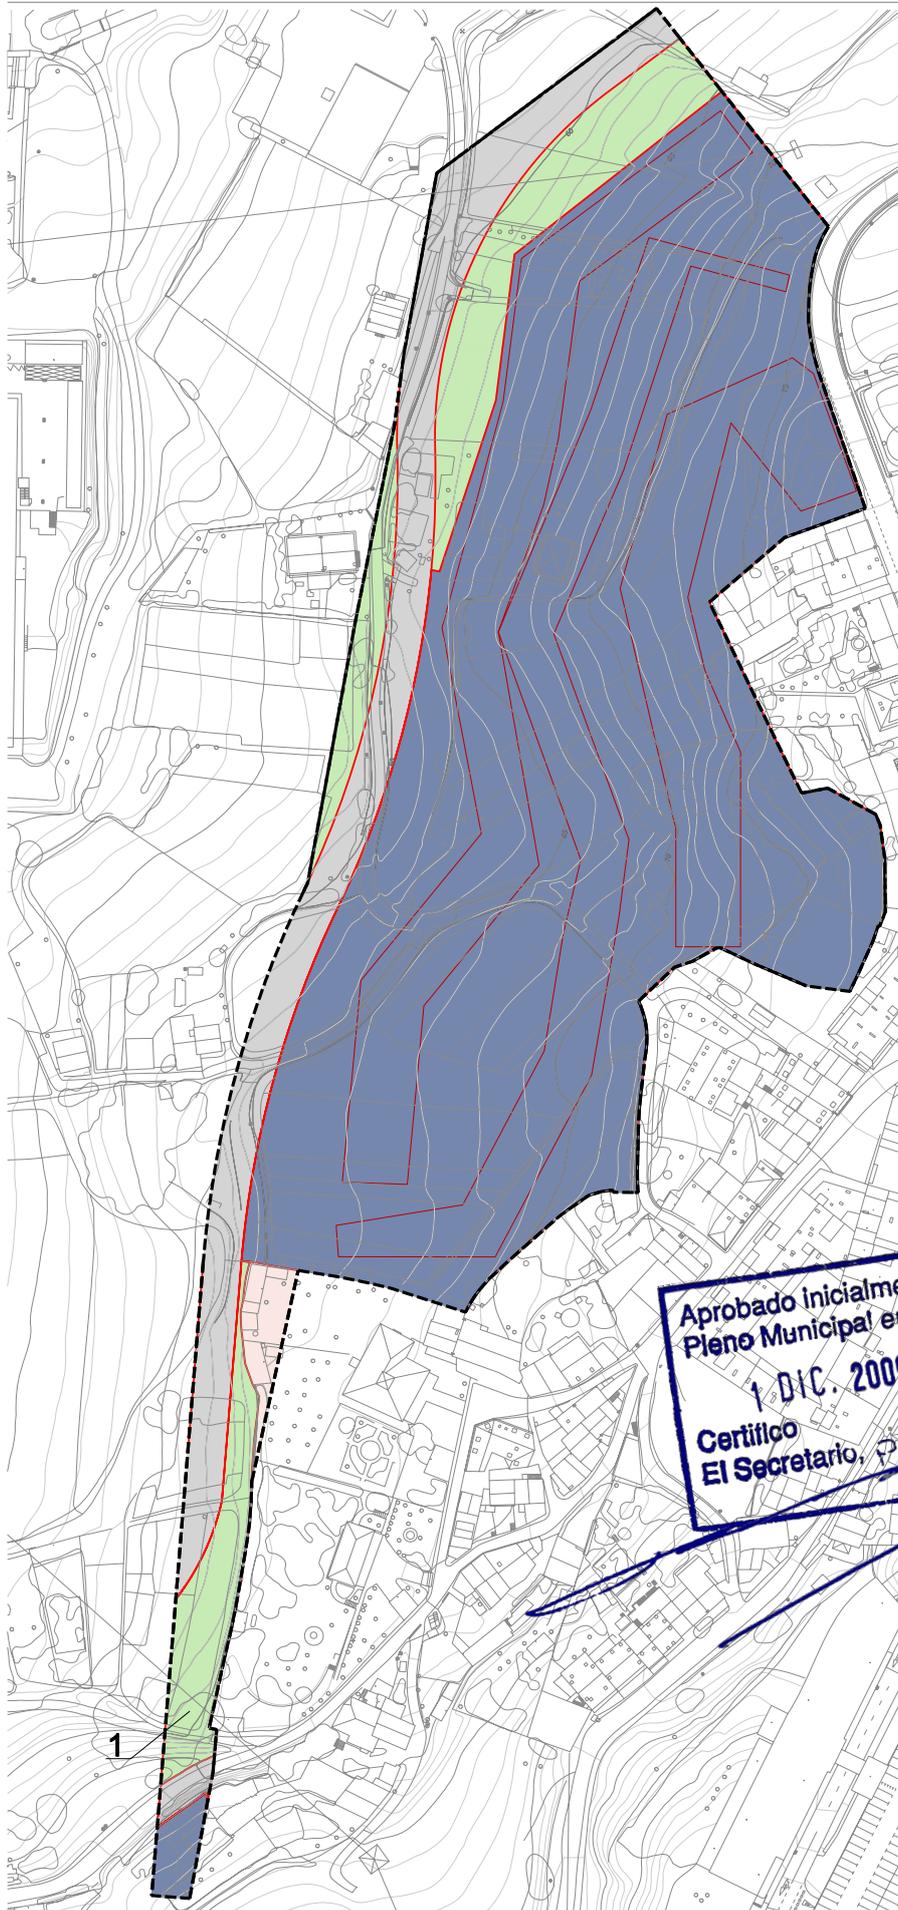

Ámbito:
SUELO URBANO. Campus universitario de Elviña-Zapateira.

Planeamiento Básico del Área:

Referencia nº Expediente:	Denominación:	Fecha de aprobación:
Exp. 10/97 Unidad MPG 10/02	Plan Especial PP y PAU	18/10/1991


Desarrollos y/o Modificaciones:

Referencia nº Expediente:	Denominación:	Fecha de aprobación:
---------------------------	---------------	----------------------

Determinaciones complementarias PGOM 2008

1	Sistema Local de Espacios Libres y Sistema General de Equipamientos.
---	--

Aprobado inicialmente por el Pleno Municipal en sesión de 1 DICIEMBRE 2009
 Certifico El Secretario

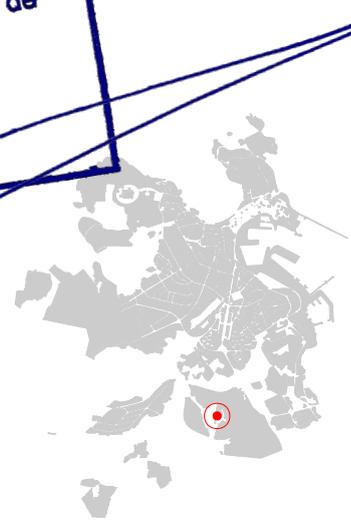

red viaria	L	G	S I S T E M A S
espacios libres	L	G	
equipamientos	L	G	
infraestructuras	L	G	
red ferroviaria	L	G	
espacios portuarios	L	G	

ámbito	-----	O R I E N T A C I O N
límite de sistema/norma zonal	-----	
número de plantas	Nº	
zona privada	-----	

noviembre 2009
 1:2.000
 0 5 10 20 M. N

REVISIÓN DEL PGOM
 Ayuntamiento de A Coruña
 Concello da Coruña

Ámbito:
SUELO URBANO, Ronda de Montealto.

Planeamiento Básico del Área:

Referencia nº Expediente:	Denominación:	Fecha de aprobación:
63180/2003 EDD 7/03	Estudio Detalle	07/07/2004

Desarrollos y/o Modificaciones:


Referencia nº Expediente:	Denominación:	Fecha de aprobación:
6311202 PDU 102	Proyecto Urbanización	15/03/2002
631412004 PDU 104	Proyecto Urbanización	05/08/2005
698/3/2001	P. Compensación	18/03/2005

Determinaciones complementarias PGOM 2008

1	Sistema Local de Infraestructuras
---	-----------------------------------





Aprobado inicialmente por el Pleno Municipal en sesión de 1 D/C. 2009
 Certifico El Secretario. P.D.

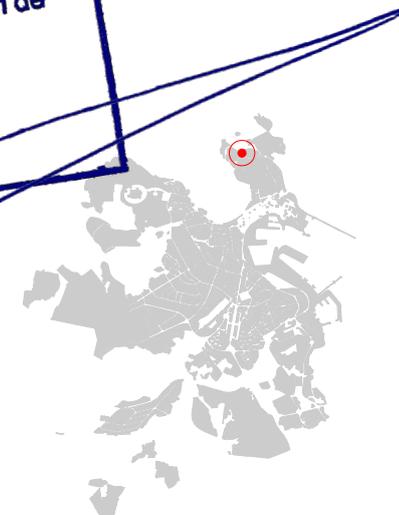

	L	G	S
red viaria	█	█	█
espacios libres	█	█	█
equipamientos	█	█	█
infraestructuras	█	█	█
red ferroviaria	█	█	█
espacios portuarios	█	█	█

	ámbito	límite de sistema/norma zonal	número de plantas	zona privada	O
	-----	-----	Nº	█	R

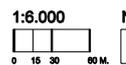

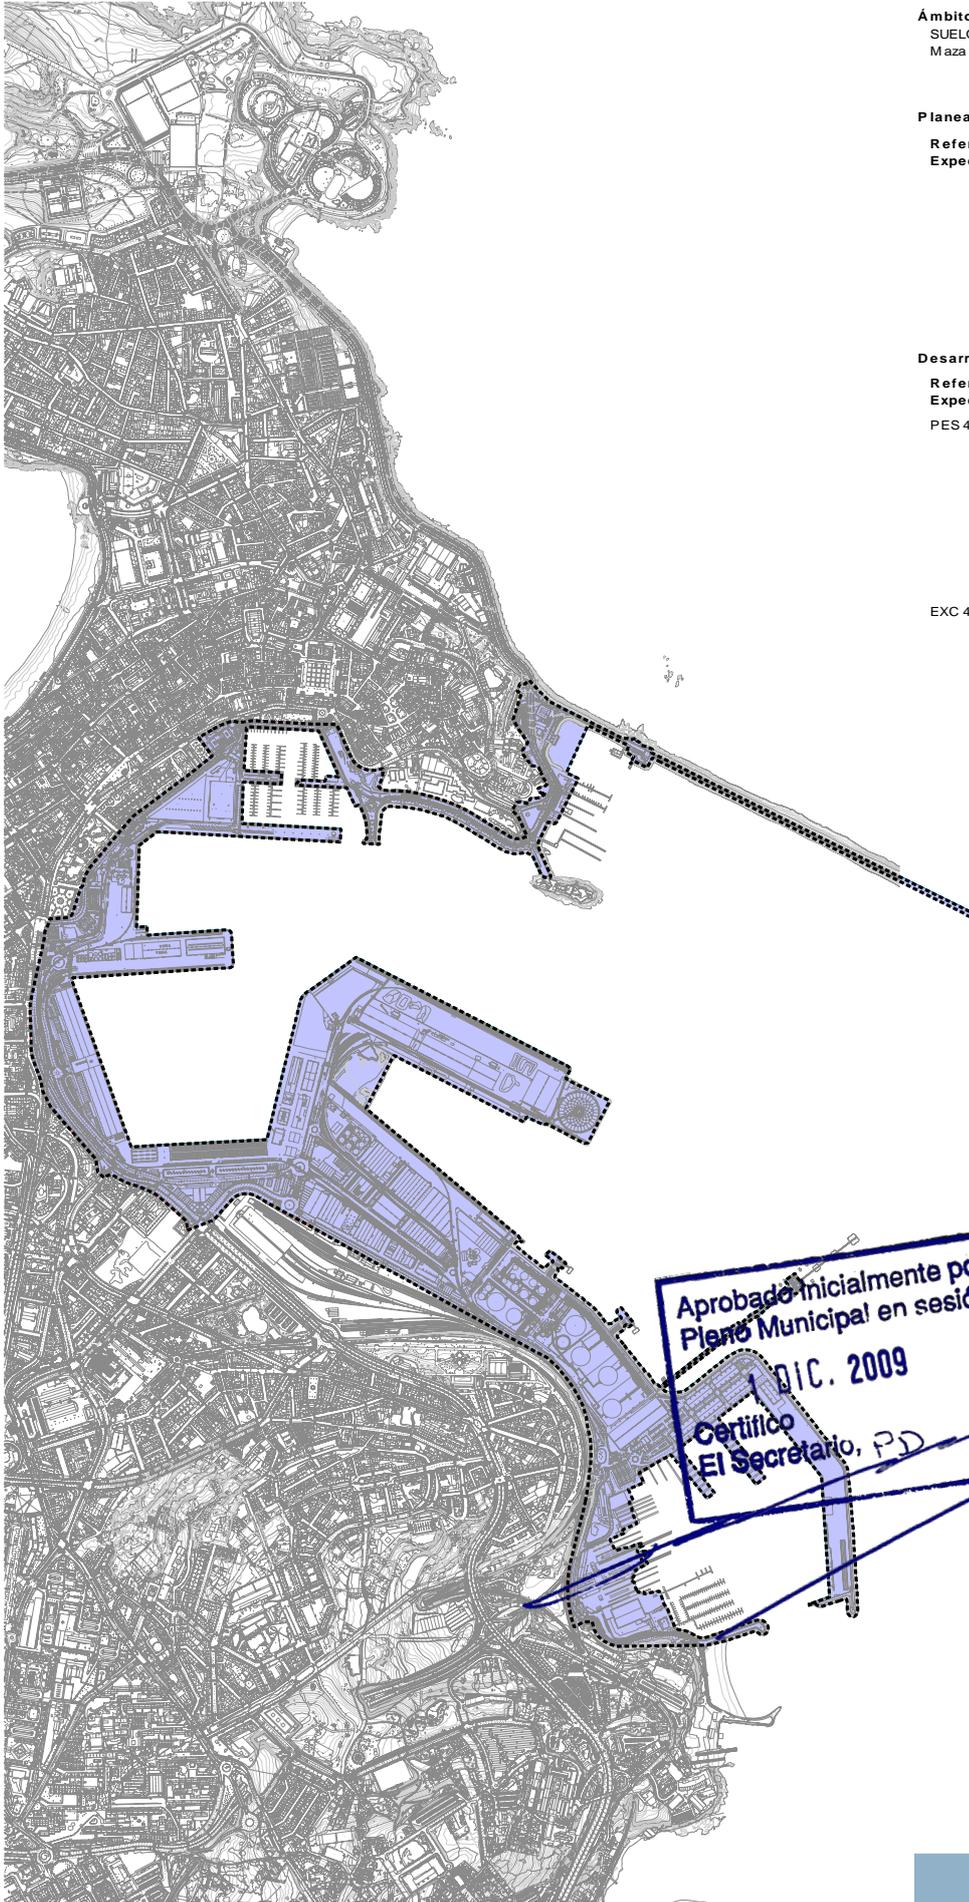

Ámbito:
SUELO URBANO en el Puerto, entre el dique de abrigo Barrié de la Maza y la playa de Oza.


Planeamiento Básico del Área:

Referencia nº Expediente:	Denominación:	Fecha de aprobación:
	Plan de Utilización de los Espacios Portuarios (PUEP)	28/11/1999

Desarrollos y/o Modificaciones:


Referencia nº Expediente:	Denominación:	Fecha de aprobación:
PES 4/99	Plan Especial de Ordenación del Sistema General Portuario/Plan Especial de Ordenación de la Zona de Servicio Puerto de A Coruña (PEOZSP)	24/02/2000
	Modificación del Plan Especial de Ordenación de la Zona de Servicio del Puerto de A Coruña	oct-2006
EXC 4/06	Plan Director Espacio Portuario y Ría del Burgo	09/06/2006


Aprobado inicialmente por el Pleno Municipal en sesión de 10 DIC. 2009.
Certifico El Secretario, PD

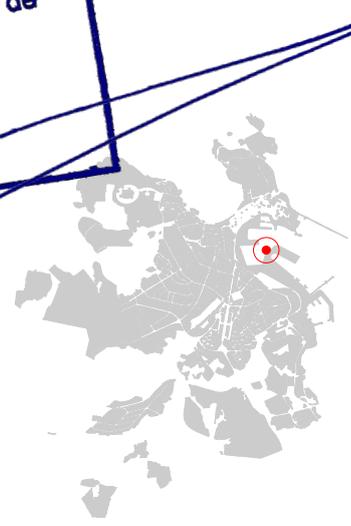

	L	G	S
red viaria	■	■	■
espacios libres	■	■	■
equipamientos	■	■	■
infraestructuras	■	■	■
red ferroviaria	■	■	■
espacios portuarios	■	■	■

	ámbito	límite de sistema/norma zonal	número de plantas	zona privada	ORDENACION
	-----	-----	Nº	■	

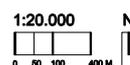

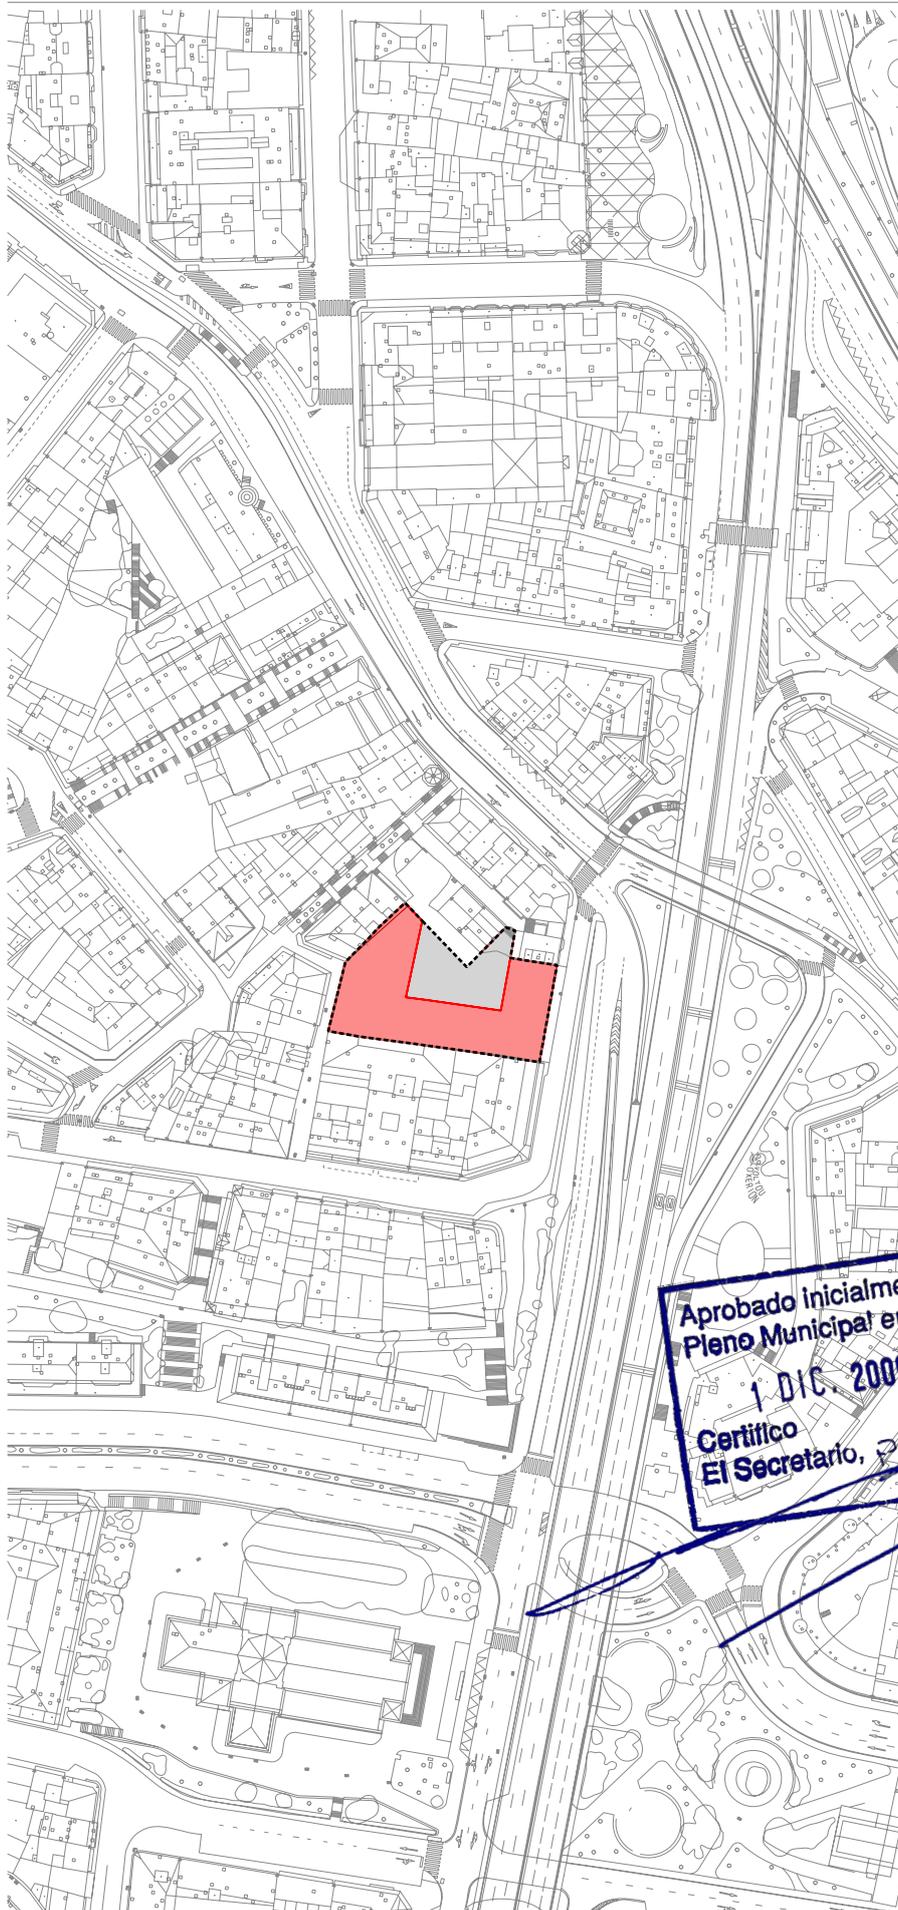

Ámbito:
SUELO URBANO, Calle del Pozo.


Planeamiento Básico del Área:

Referencia nº	Denominación:	Fecha de aprobación:
Expediente:	PGOM 1998	

Desarrollos y/o Modificaciones:


Referencia nº	Denominación:	Fecha de aprobación:
Expediente:		
631/10/2005 PDU 105	Proyecto Urbanización	16/09/2005
698/4/2001	P. Compensación	05/04/2004

Aprobado inicialmente por el
Pleno Municipal en sesión de
1 DIC 2009
Certifico
El Secretario, PD

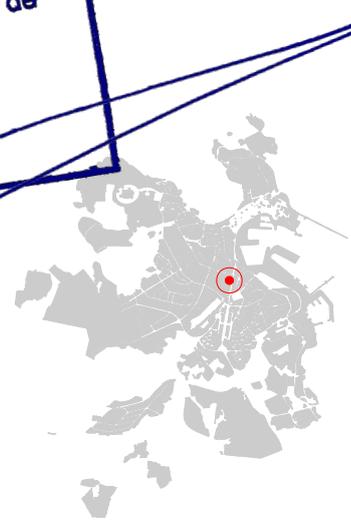

red viaria	L	G	S I S T E M A S
espacios libres	L	G	
equipamientos	L	G	
infraestructuras	L	G	
red ferroviaria		G	
espacios portuarios		G	

ámbito	O R I E N T A C I O N
límite de sistema/norma zonal	—	
número de plantas	Nº	
zona privada	■	

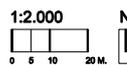

Ámbito:

SUELO URBANO y SUELO RÚSTICO en la península de La Torre.

Planeamiento Básico del Área:


Referencia nº Expediente:	Denominación:	Fecha de aprobación:
1995	Plan Especial de la Península de la Torre	14/09/1997

Desarrollos y/o Modificaciones:

Referencia nº Expediente:	Denominación:	Fecha de aprobación:
EDD 7/05	PGOM-98 Estudio de Detalle Pol G2.01	19/10/1998 07/07/2004

Determinaciones complementarias PGOM 2008:

- 1 Clasificación del tipo de Suelo Rústico
- 2 Propuesta de inscripción de bien en la lista d Patrimonio Mundial
- 3 Clasificación de Suelo Urbano

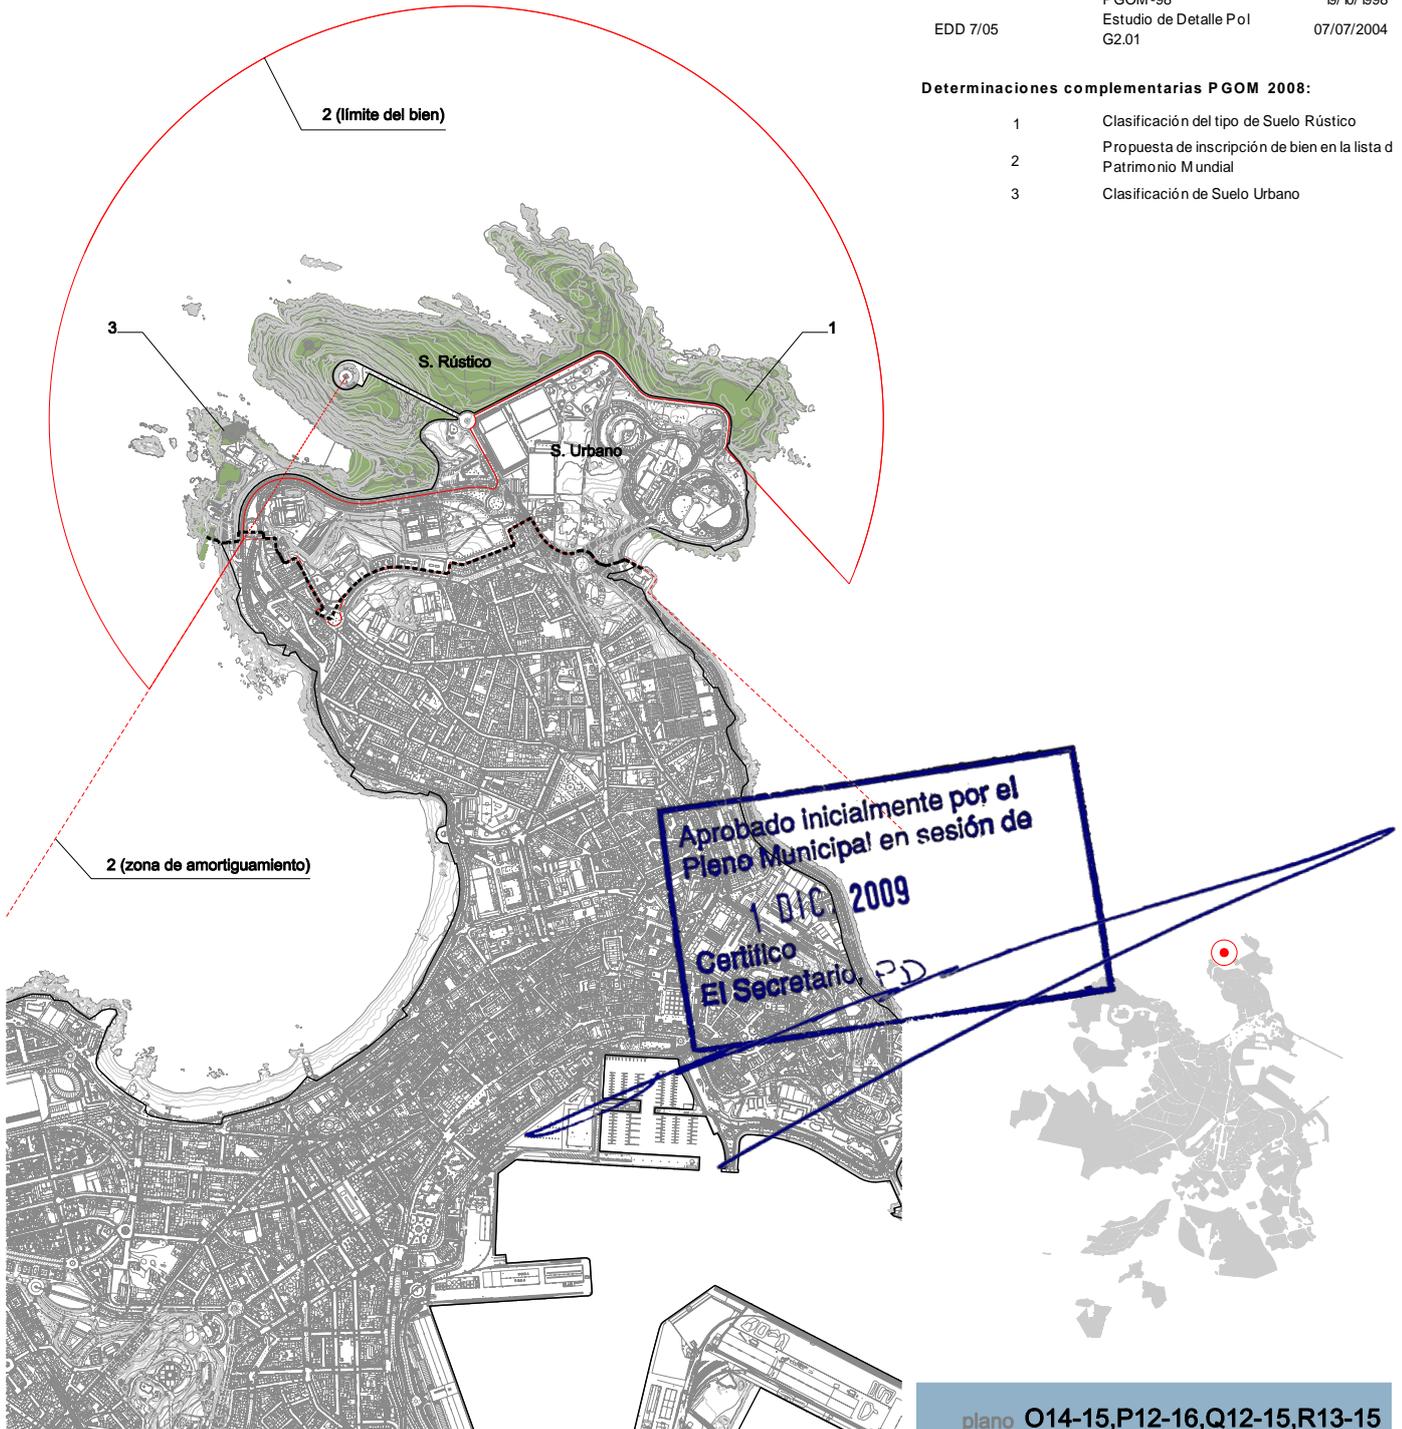


plano O14-15,P12-16,Q12-15,R13-15

	L	G	S
red viaria	■	■	■
espacios libres	■	■	■
equipamientos	■	■	■
infraestructuras	■	■	■
red ferroviaria	■	■	■
espacios portuarios	■	■	■

	ORDENACION
ámbito
límite de sistema/norma zonal	—
número de plantas	Nº
zona privada	■

noviembre 2009

REVISIÓN DEL PGOM

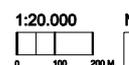

Ayuntamiento de A Coruña
Concello da Coruña


Ámbito:
SUELO URBANO en San Amaro.

Planeamiento Básico del Área:


Referencia nº	Denominación:	Fecha de aprobación:
Expediente:		
631/4/1999 EDD 8/99	Estudio de Detalle	12/02/2001

Desarrollos y/o Modificaciones:

Referencia nº	Denominación:	Fecha de aprobación:
Expediente:		
631/32/1999 DPO 5/99	Delimitación Polígono	
631/32/2000 DPO 4/00	Delimitación Polígono	09/02/2001
631/11/2002 EDD 7/02	Estudio de Detalle	11/11/2002
620/6/2004	P. Compensación	24/01/2008

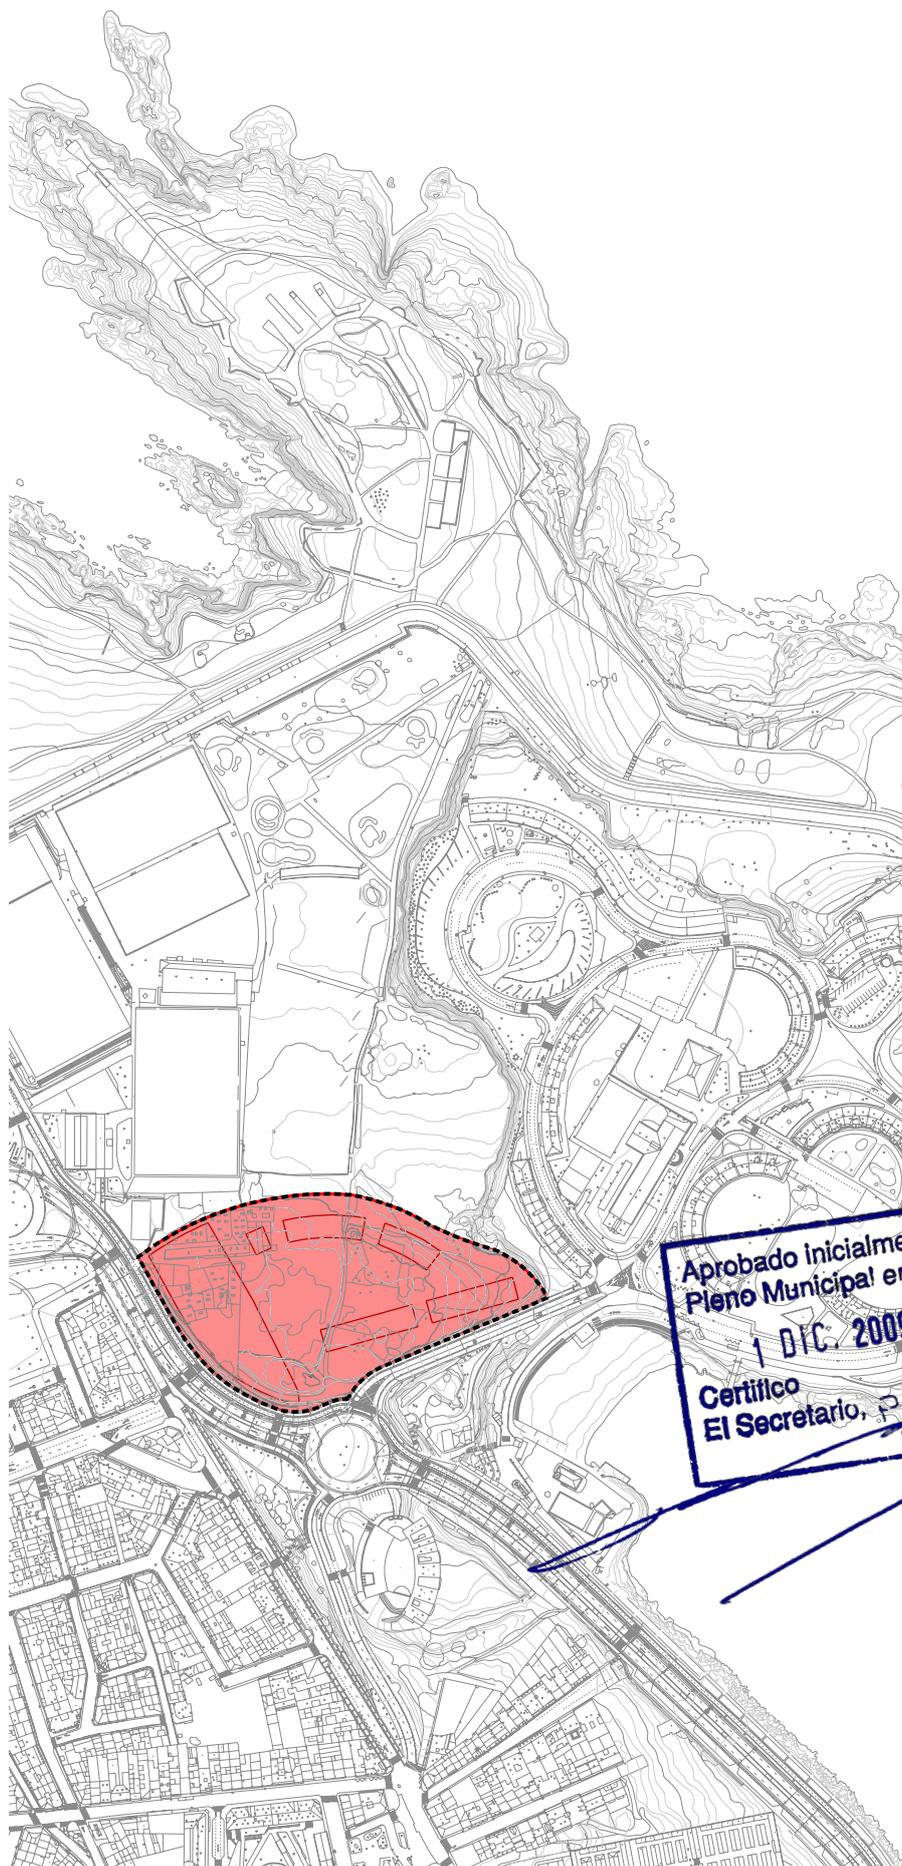



Aprobado inicialmente por el
Pleno Municipal en sesión de
1 DIC. 2009
Certifico
El Secretario, PD

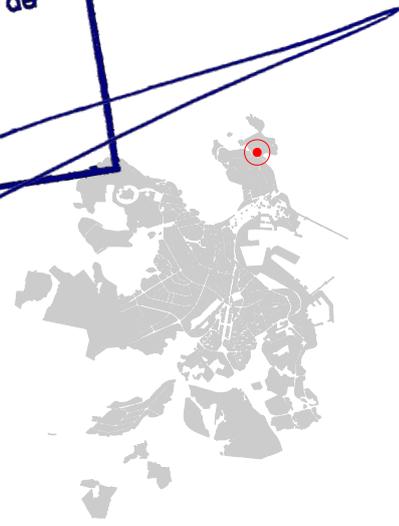

	L	G	S
red viaria	■	■	■
espacios libres	■	■	■
equipamientos	■	■	■
infraestructuras	■	■	■
red ferroviaria	■	■	■
espacios portuarios	■	■	■

	ORDENACION
ámbito	-----
límite de sistema/norma zonal	—
número de plantas	Nº
zona privada	■

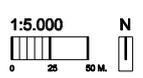

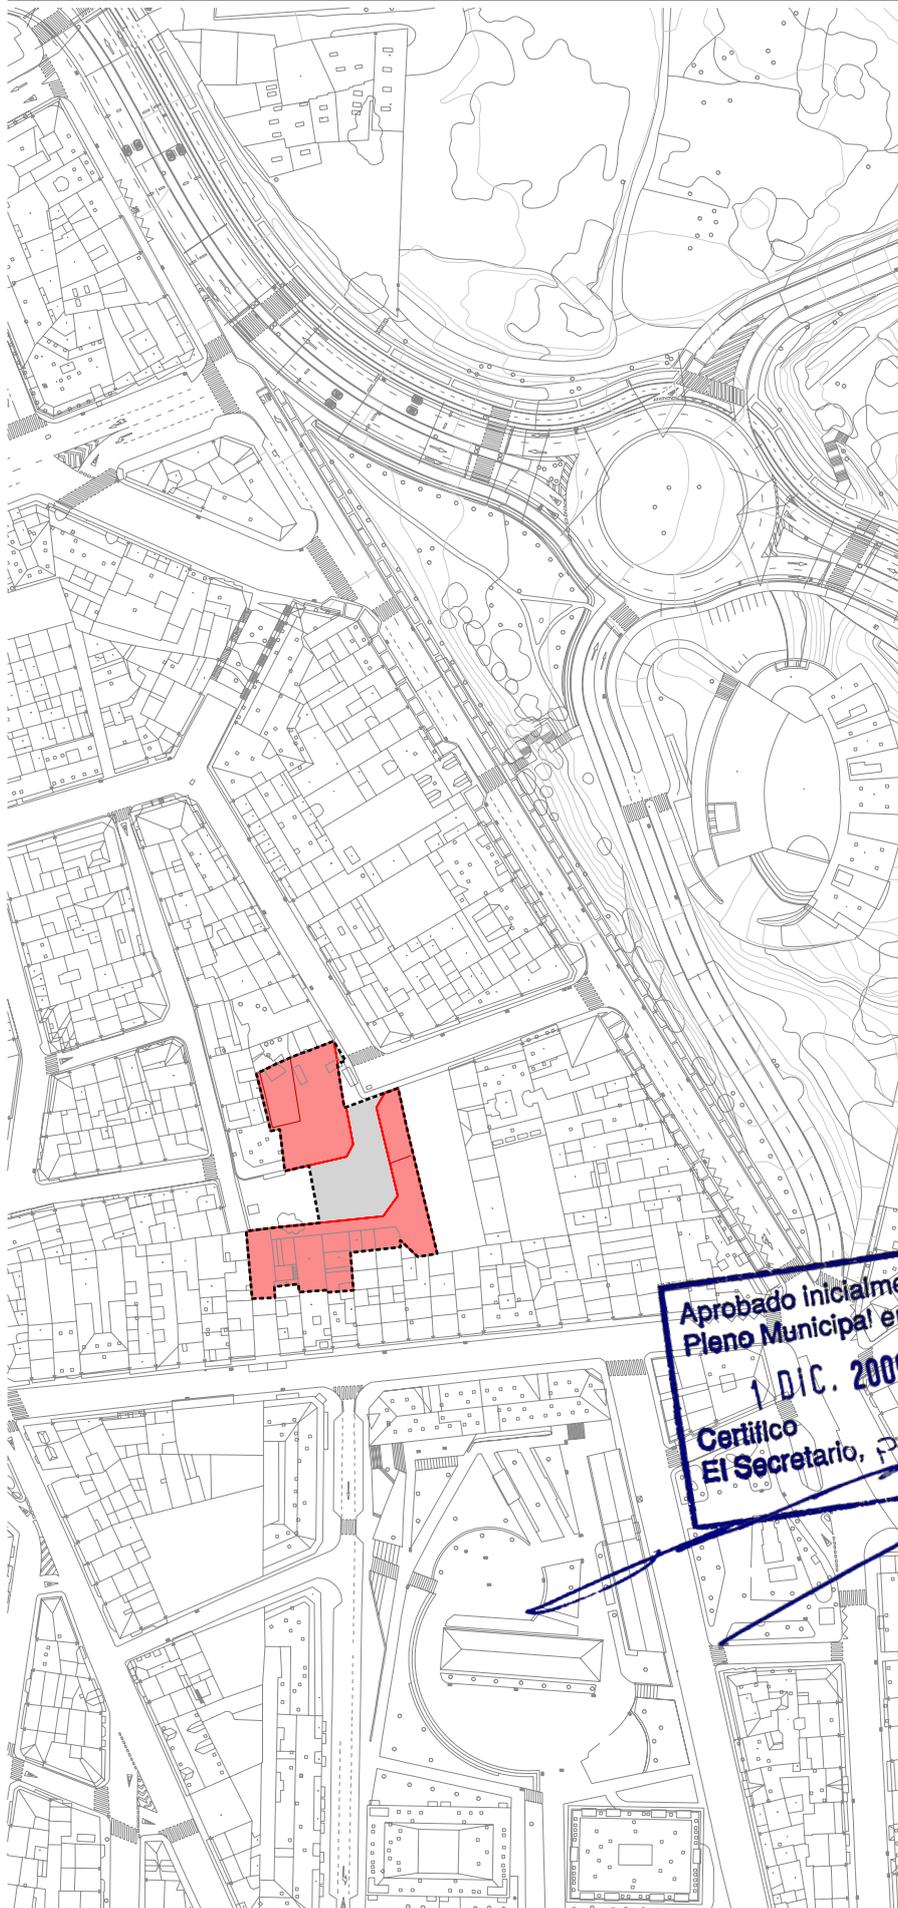

Ámbito:
SUELO URBANO, Calle Valencia.


Planeamiento Básico del Área:

Referencia nº Expediente:	Denominación:	Fecha de aprobación:
631404/2002 EDD 18/02	Estudio Detalle	18/09/2003

Desarrollos y/o Modificaciones:

Referencia nº Expediente:	Denominación:	Fecha de aprobación:
631416/2006 EDD 3/06	Estudio Detalle Modificación	14/09/2007
698/11/2002	P.Compensación	11/11/2005

Aprobado inicialmente por el Pleno Municipal en sesión de 1 D.I.C. 2009
Certifico El Secretario, P.D.

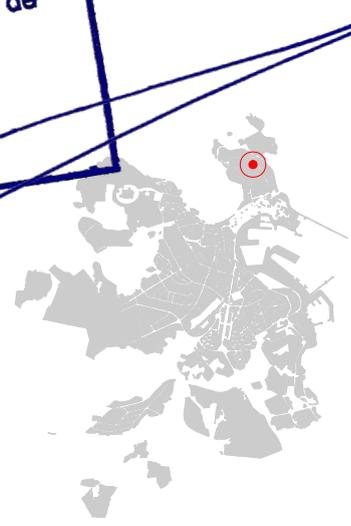

	L	G	S
red viaria	■	■	■
espacios libres	■	■	■
equipamientos	■	■	■
infraestructuras	■	■	■
red ferroviaria	■	■	■
espacios portuarios	■	■	■

	ámbito	límite de sistema/norma zonal	número de plantas	zona privada	O
	-----	-----	Nº	■	R

