


DILIGENCIA:  
que se edita para hacer constar que el presente documento redactado se corresponde con el documento aprobado definitivamente por la Orden de 25.02.2013 de la C.M.A.L.L. al que se incorporan las modificaciones señaladas en ella. A Coruña, a 16 de mayo de 2013.  
El Oficial Mayor  
Alejandro Ramón Ferrás Martínez

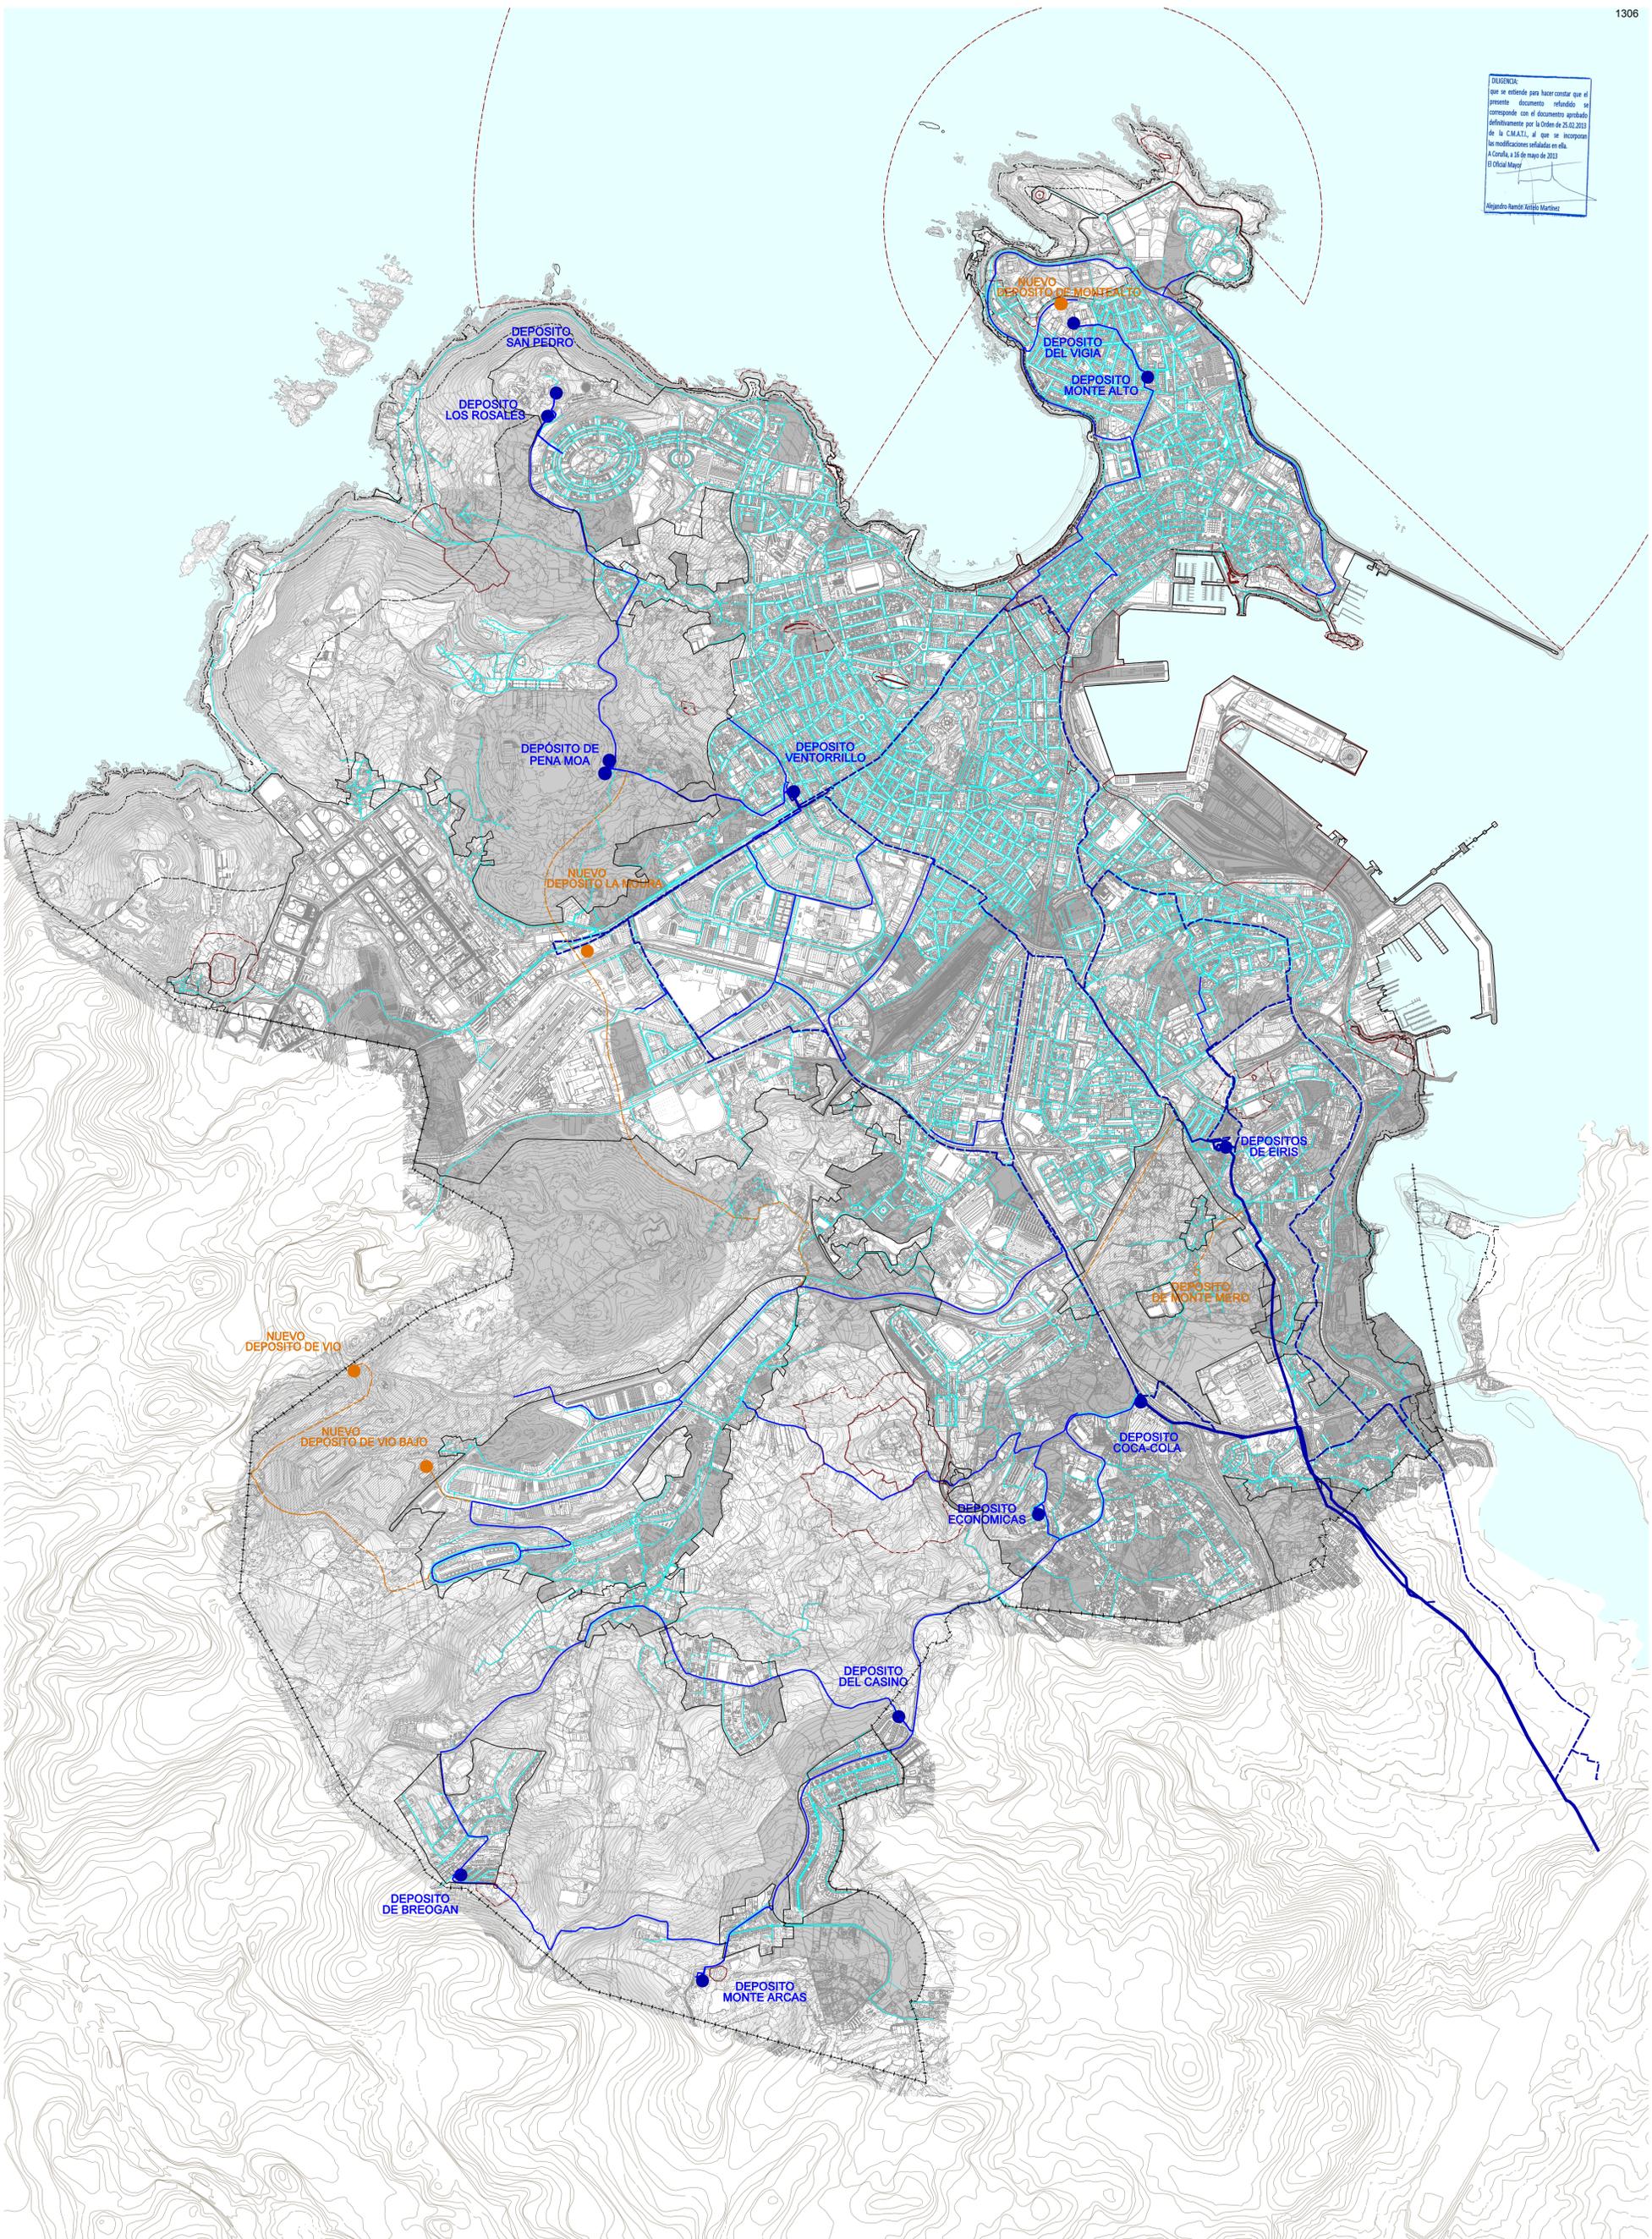

<ul style="list-style-type: none"> <li>---+---+---+---+---+ TÉRMINO MUNICIPAL</li> <li>----- LÍMITE DEL DISTRITO PÉREZ SÁNCHEZ TERRESTRE</li> <li>----- LÍMITE INTERIOR DE LA HERRERA DEL MAR</li> <li>----- SERVIDUMBRE DE PROTECCIÓN</li> <li>----- ZONA DE INFLUENCIA</li> <li>----- SUELO URBANO</li> </ul>	<ul style="list-style-type: none"> <li>----- SUELO URBANO NO CONSOLIDADO (SUNC)</li> <li>----- SUELO URBANO DE CALIFICACIÓN (SUC)</li> <li>----- SUELO URBANO DE RÉGIMEN TRANSITORIO (SURT)</li> </ul>	<ul style="list-style-type: none"> <li>---+---+---+---+---+ RED GENERAL EXISTENTE</li> <li>----- RED PRINCIPAL EXISTENTE</li> <li>----- RED SECUNDARIA EXISTENTE</li> <li>● DEPOSITO EXISTENTE</li> <li>● DEPOSITO PROPUESTO</li> </ul>	<ul style="list-style-type: none"> <li>----- AMBITO DE PROTECCIÓN</li> <li>----- ELEMENTO DE PROTECCIÓN ANAGOLÓGICA</li> <li>----- CONTORNO DE PROTECCIÓN</li> </ul>
---	--	---	--

0 10 20 m

ESCALA

A3 1:30.000

A1 1:15.000

Ayuntamiento de A Coruña  
Concello da Coruña

PGOM 2013  
TEXTO REFUNDIDO

Marzo 2013

**07.1 ABASTECIMIENTO DE AGUA**

BAU LA ARQUITECTURA URBANIZADORA S.L.