



**CONVENIO DE COLABORACION ENTRE EL AYUNTAMIENTO DE A
CORUÑA Y LA AUTORIDAD PORTUARIA DE A CORUÑA PARA
EJECUCION DE ACTUACIONES DE MEJORA DE LA ESTRUCTURA
URBANISTICA EN LOS AMBITOS DE DARSENA DE LA MARINA-MUELLE
DE TRANSATLANTICOS, AVDA. DE LA MARINA Y AVDA. ALFEREZ
PROVISIONAL.**



Ayuntamiento de La Coruña
Concello de A Coruña

Área de Urbanismo y Rehabilitación
Servicios Generales


Don Carlos González – Garcés Santiso, Teniente de Alcalde, Secretario de la Junta de Gobierno Local del Excelentísimo Ayuntamiento de A Coruña,

CERTIFICO: Que la Junta de Gobierno Local, en sesión celebrada en el día de hoy, adoptó, entre otros, el acuerdo que copiado del borrador del Acta es del siguiente tenor:

Autorizar la celebración de Convenio entre el Excmo. Ayuntamiento de A Coruña y la Autoridad Portuaria de A Coruña para la ejecución de actuaciones de mejora de la estructura urbanística en los ámbitos de Dársena de La Marina – Muelle de Trasatlánticos, Avenida de La Marina y Avenida Alférez Provisional, en los términos del Proyecto de Convenio que se adjunta.

Y para que conste, expido el presente, al amparo y con la salvedad prevista en el artículo 206 del Reglamento de Organización Funcionamiento y Régimen Jurídico de las Corporaciones Locales, y a resultas del texto definitivo del Acta.

A Coruña, 23 JUN. 2006

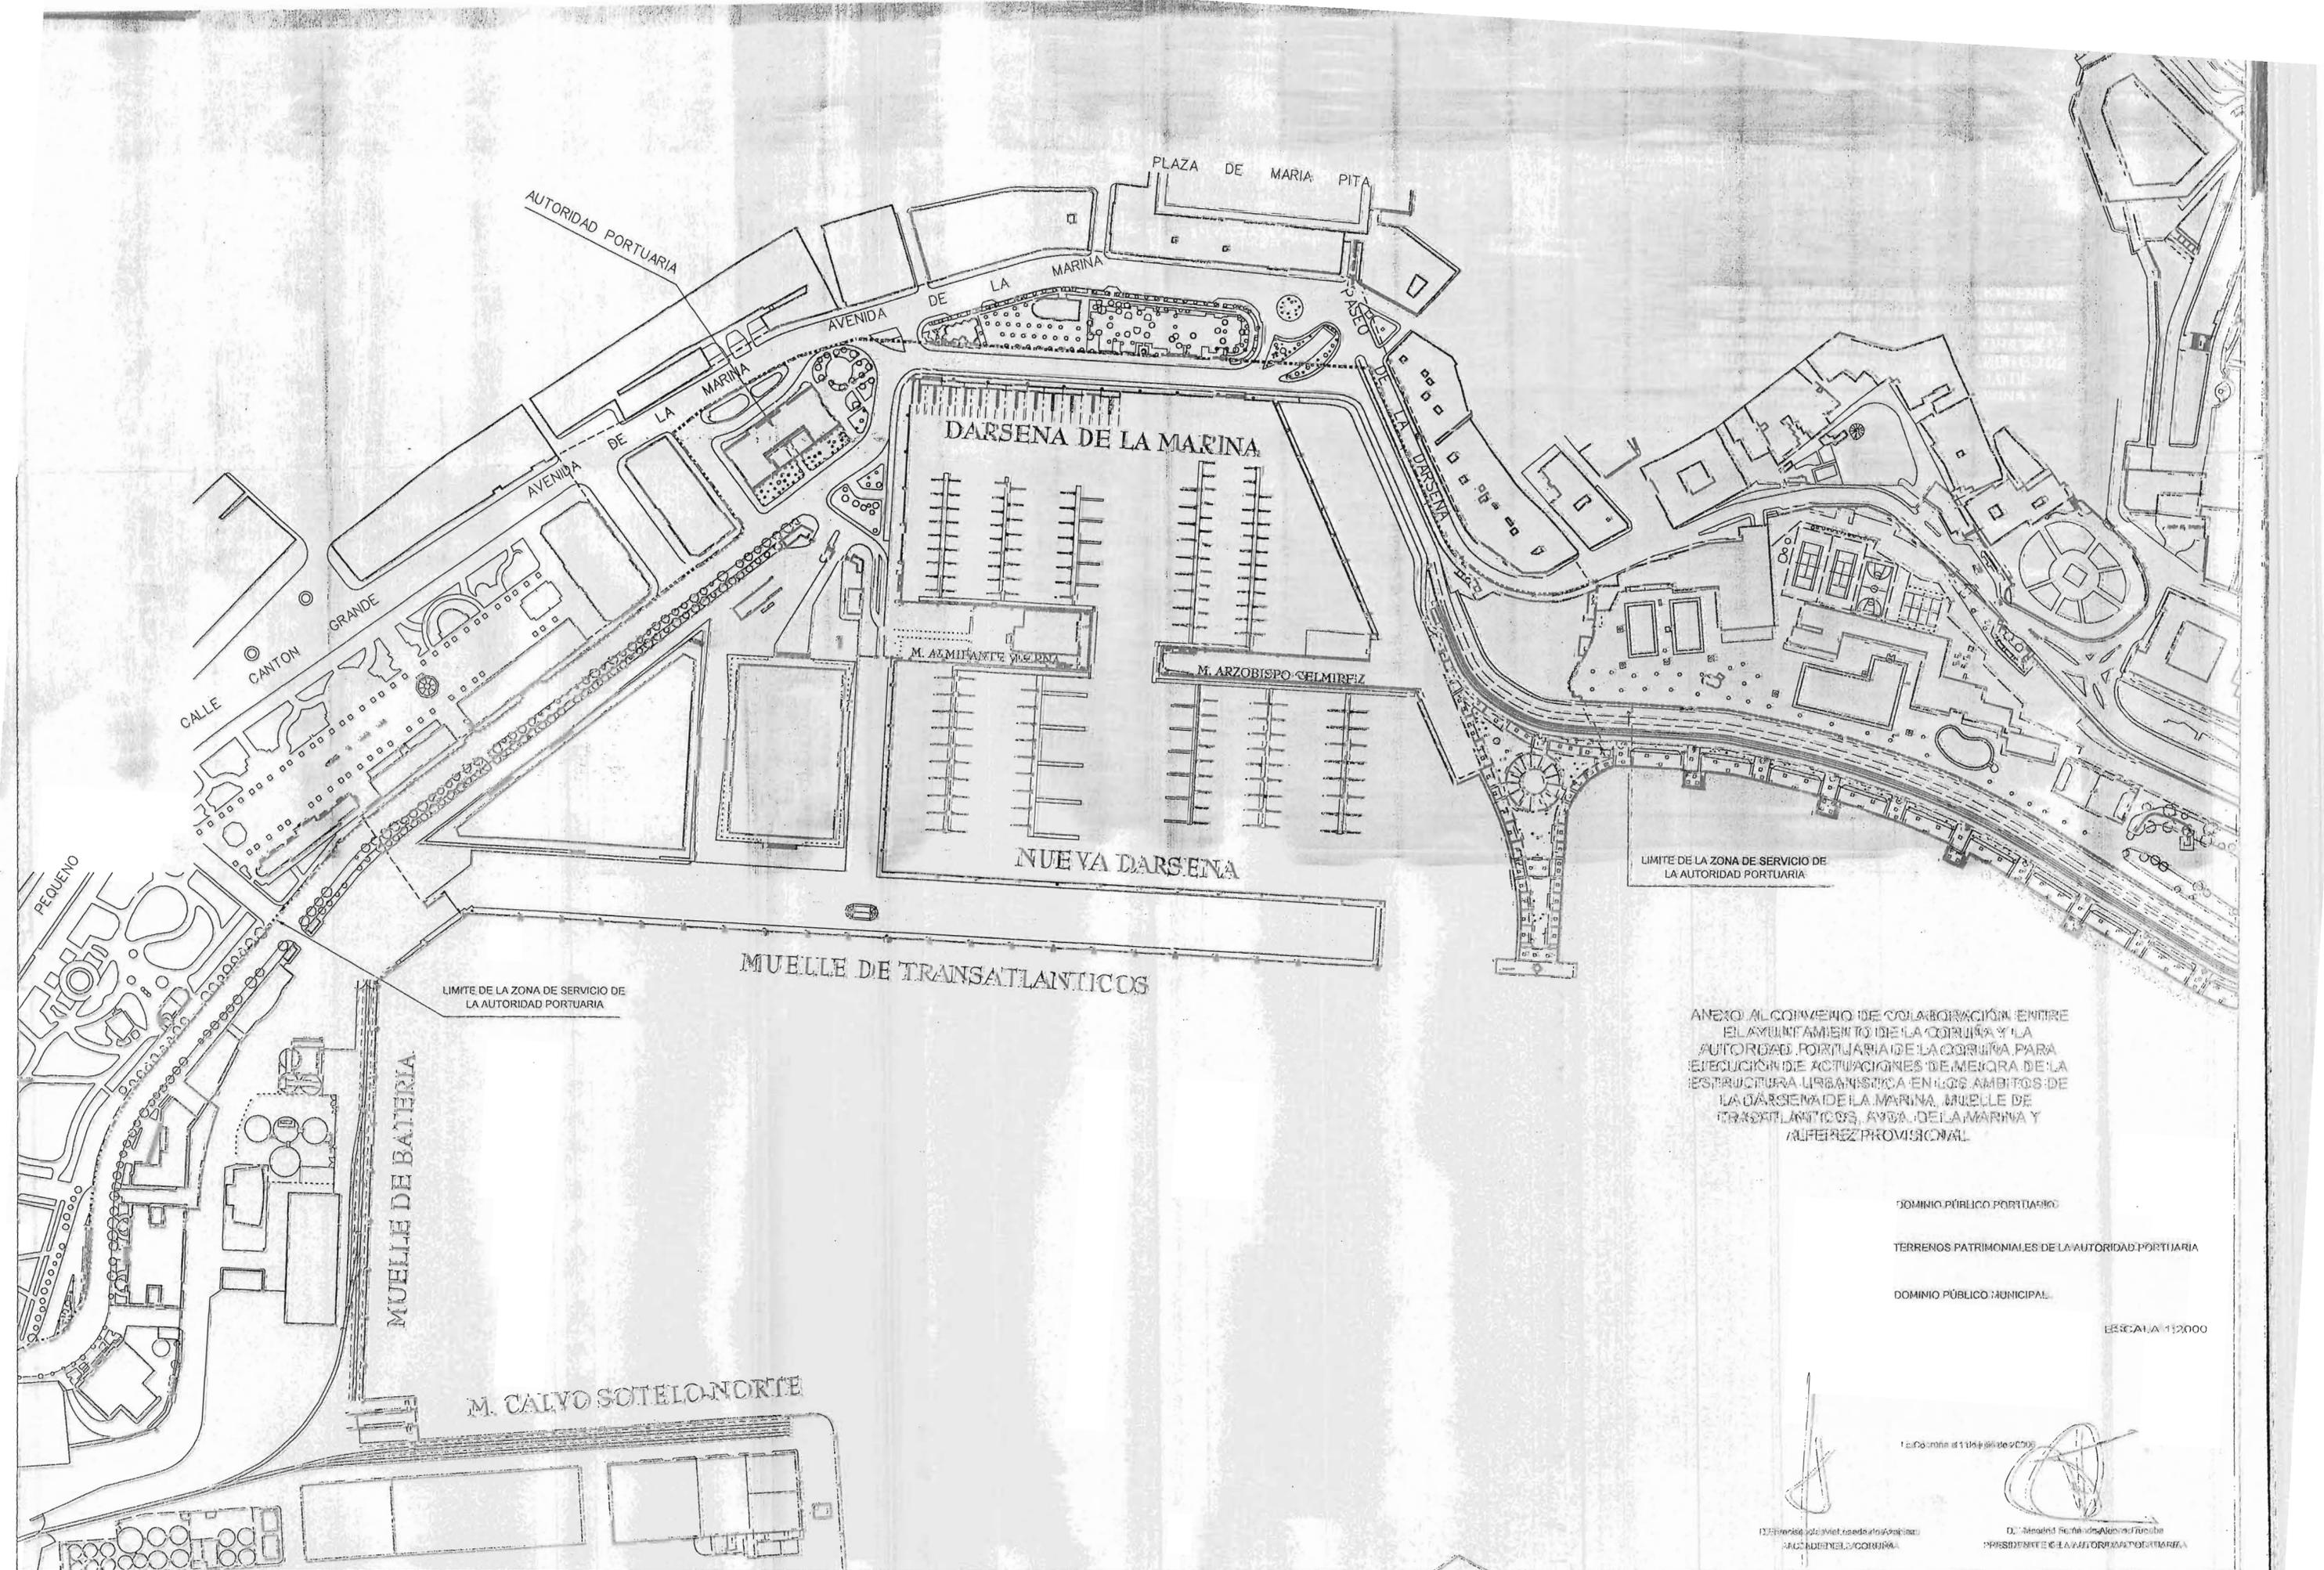

AUTORIDAD PORTUARIA

PLAZA DE MARIA PITA

DE LA MARINA

AVENIDA

DE LA MARINA

AVENIDA

GRANDE

CALLE

CANTON

PEQUEÑO

DARSENA DE LA MARINA

M. ALMIRANTE VIZCAYA

M. ARZOBISPO CELMIREZ

NUEVA DARSENA

MUELLE DE TRANSATLANTICOS

LIMITE DE LA ZONA DE SERVICIO DE LA AUTORIDAD PORTUARIA

LIMITE DE LA ZONA DE SERVICIO DE LA AUTORIDAD PORTUARIA

MUELLE DE BATERIA

M. CALVO SOTELO-NORTE

ANEXO AL CONVENIO DE COLABORACION ENTRE EL AYUNTAMIENTO DE LA CORUÑA Y LA AUTORIDAD PORTUARIA DE LA CORUÑA PARA EJECUCION DE ACTUACIONES DE MEJORA DE LA ESTRUCTURA URBANISTICA EN LOS AMBITOS DE LA DARSENA DE LA MARINA, MUELLE DE TRANSATLANTICOS, AVDA. DE LA MARINA Y ALFEBREZ PROVISIONAL

DOMINIO PÚBLICO PORTUARIO

TERRENOS PATRIMONIALES DE LA AUTORIDAD PORTUARIA

DOMINIO PÚBLICO MUNICIPAL

ESCALA 1:2000

[Signature]

[Signature]

Director General de Infraestructuras y Equipamiento del Puerto de Coruña

Presidente de la Autoridad Portuaria