



GROWING TOGETHER

PANEL 1




ADMINISTRACIONES PÚBLICAS Y PLAZA URBANA MUELLE DE BATERÍA.

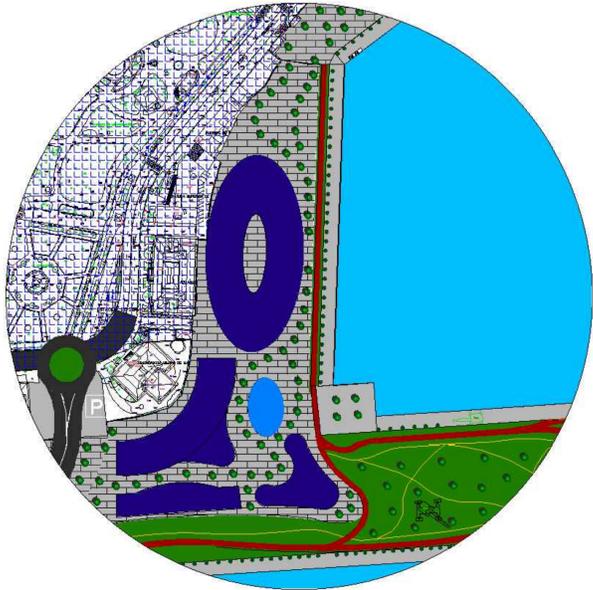

PUENTE LEVADIZO ATIRANTADO PEATONAL Y CICLISTA 310m.

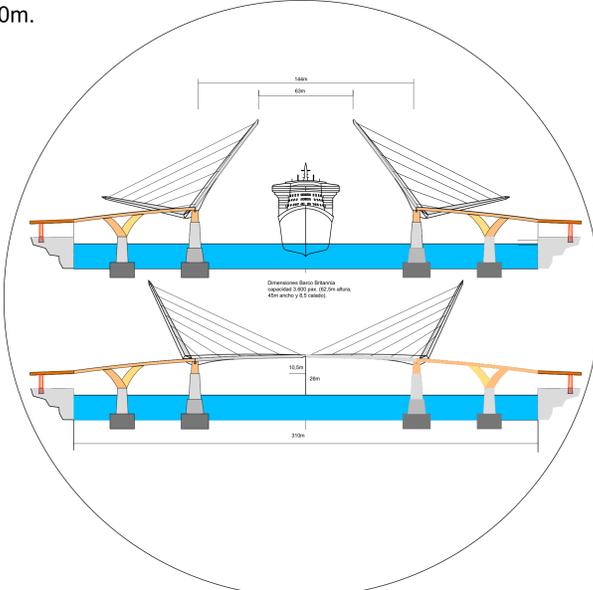

ESTACIÓN INTERMODAL DE SAN DIEGO, SOTERRAMIENTO DE VÍAS Y EQUIPAMIENTOS DEPORTIVOS

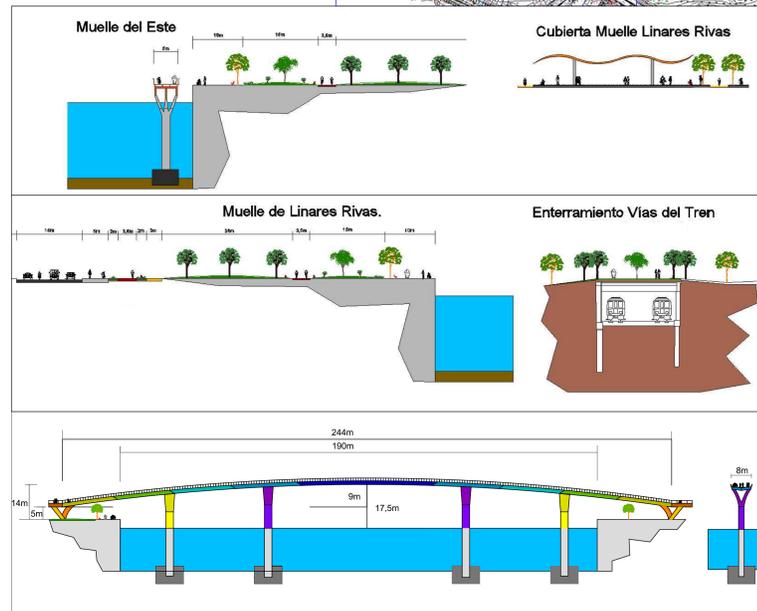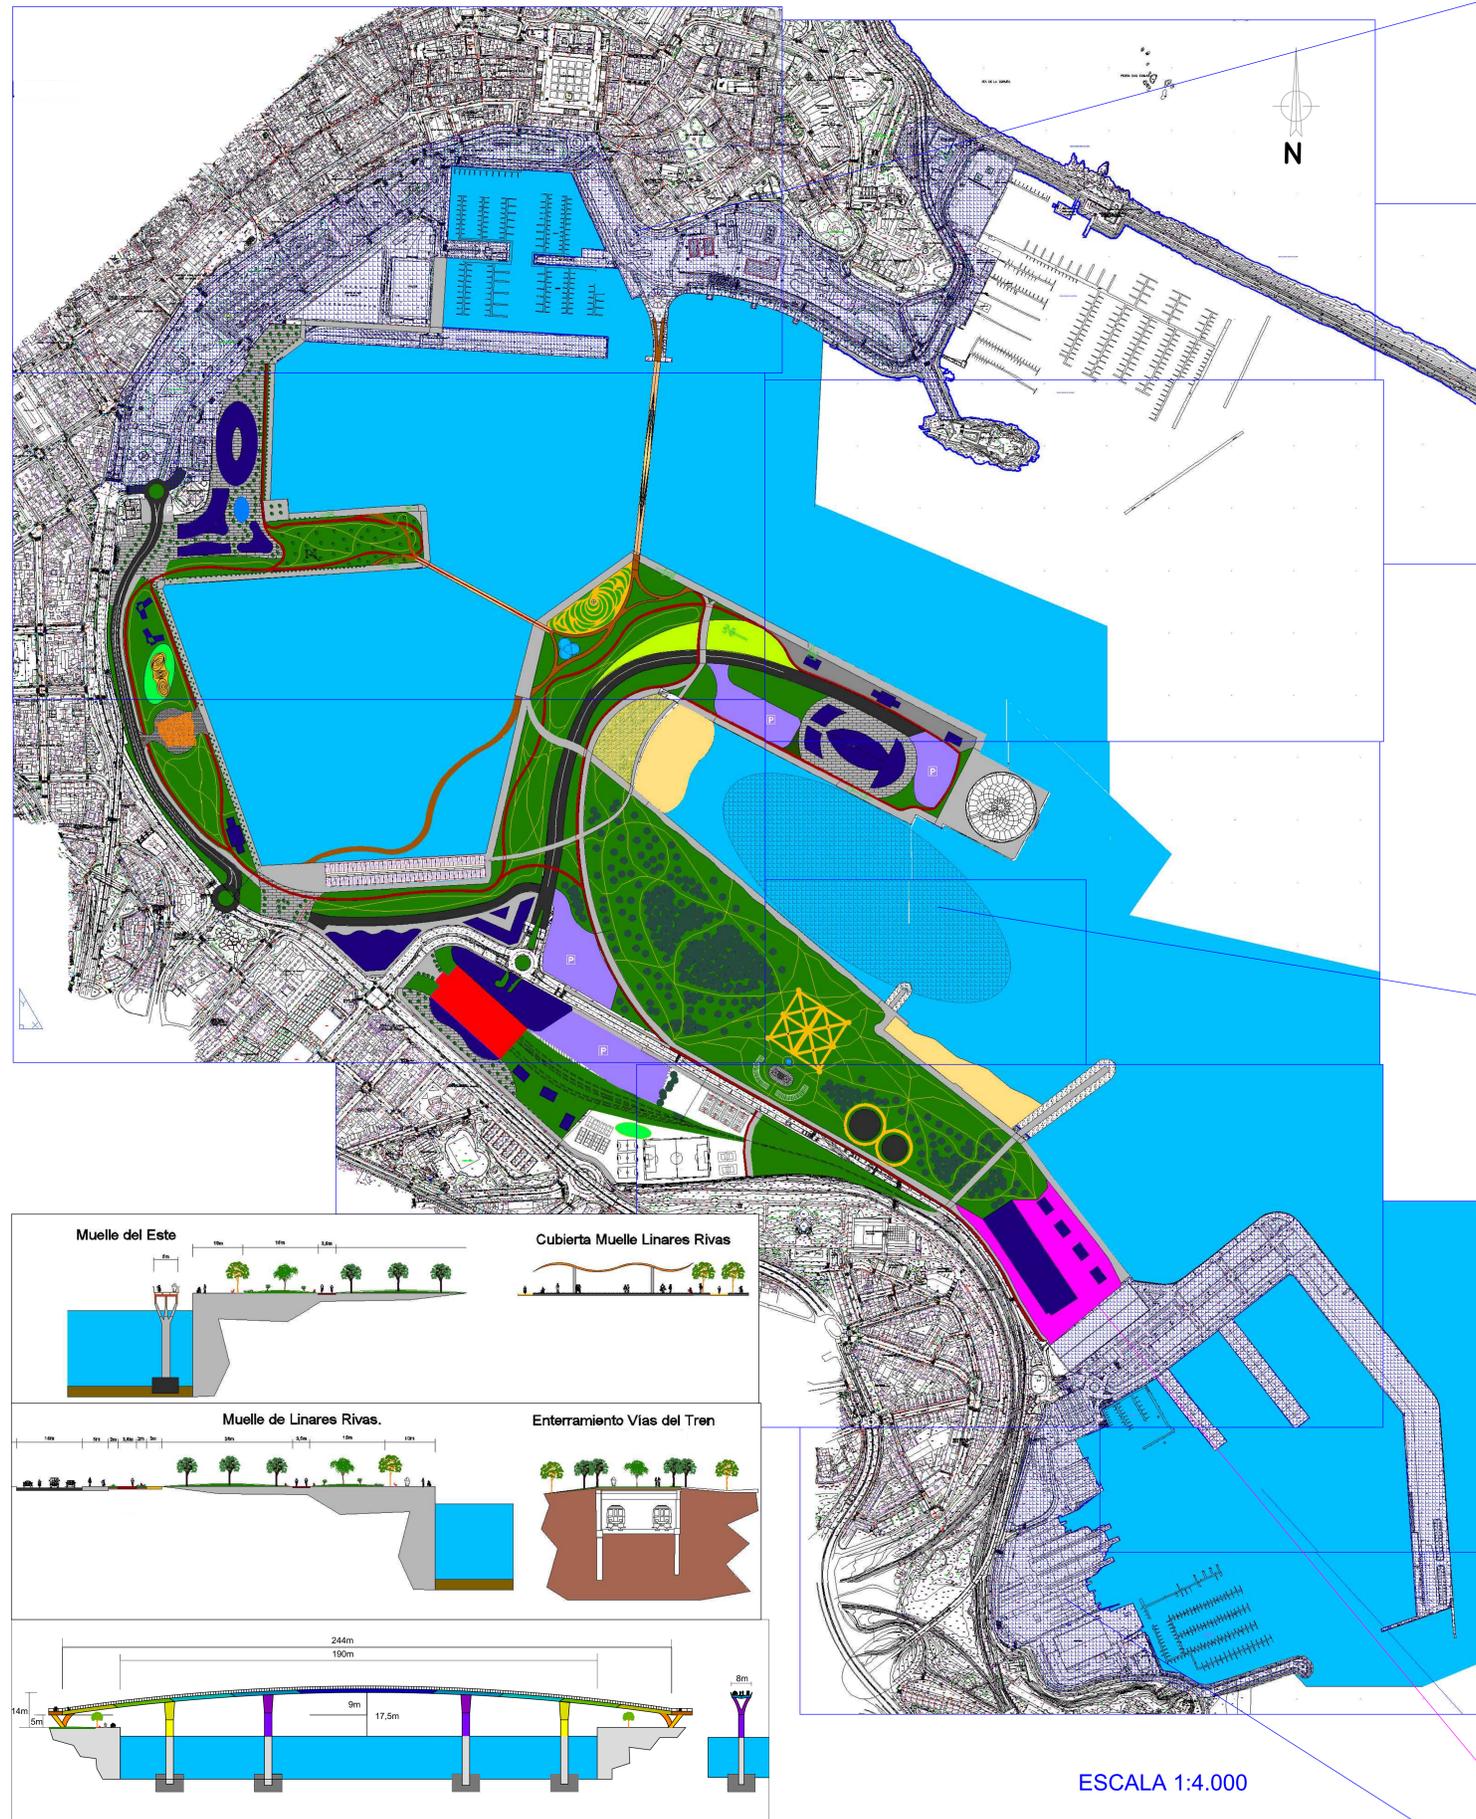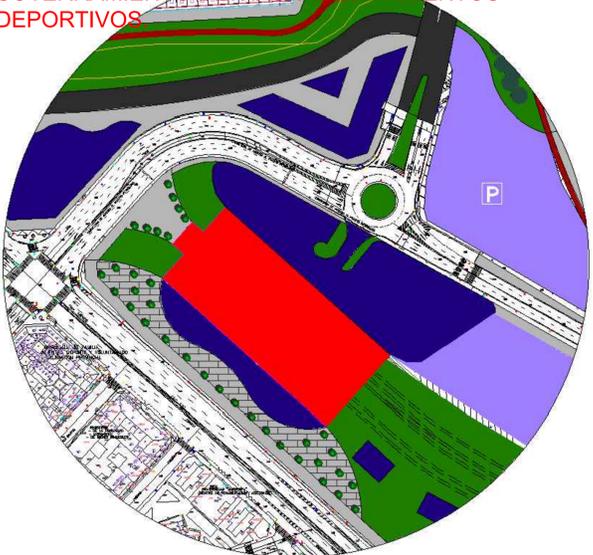

PUENTE PEATONAL Y CICLISTA 192m. ENTRE CALVO SOTELO Y MUELLE DEL ESTE.

ESCALA 1:4.000

SE MANTIENE DÁRSENA DE LA MARINA, DÁRSENA DEPORTIVAS Y MUELLE DE TRANSATLÁNTICOS

ZONAS VERDES 360.000m².
REDUCIR CO₂.

INTEGRACIÓN URBANA Y HUMANIZACIÓN DEL DE MUELLE LINARES RIVAS Y MUELLE DE LA PALLOZA

GRANDES ZONAS VERDES EN EL MUELLE DEL ESTE, MUELLE DEL CENTENARIO Y MUELLE DE SANDIEGO

PARQUE INFANTIL MUELLE LINARES RIVAS.

REHABILITACIÓN EDIFICIOS SINGULARES PARA OTROS USOS.

CÚBIERTA MUELLE LINARES RIVAS.

MUSEOS Y COMERCIOS.

NUEVO NÁUTICO PARA EMBARCACIONES DE RECREO

PASARELA DE MADERA 482m.

NUEVO MUELLE PARA TRANSATLÁNTICOS

2 GLORIETAS (Pacificación Linares Rivas).

REGENERACIÓN DE LA FLORA Y FAUNA MARINA

ESTACIÓN MARÍTIMA de cercanías en la Ría.

INSTITUTO INVESTIGACIONES MARINAS Y PESQUERAS I+D+I.

EQUIPAMIENTOS DEPORTIVOS.

NUEVOS ARENALES. 2 NUEVAS PLAYAS.

JARDÍN BOTÁNICO

URBAN EXHIBITION CENTER & URBAN ART DEVELOPMENT, APROVECHANDO DOS DEPÓSITOS. URBANISMO TÁCTICO

APARCAMIENTOS SUBTERRÁNEOS

APARCAMIENTOS EN SUPERFICIE

14KM DE PASEO, DE LOS CUALES 6,2 km en el LITORAL.

SENDAS VERDES Y CAMINOS EXCLUSIVOS DE RUNNING.

9,5KM CARRIL BICI

REUBICACIÓN NUEVA LONJA.

SE MANTIENE PUERTO DE OZA.