


CONCURSO DE IDEAS, CON INTERVENCIÓN DE XURADO, PARA A DEFINICIÓN DE ESTRATEXIAS DE TRANSFORMACIÓN DO BORDO LITORAL DA CIDADE DA CORUÑA, DENDE O DIQUE DE ABRIGO ATÉ A PRAIA DE OZA LEMA: PORTO METROPOLITANO


PANEL 2
SECCIÓNS TIPO
E VISTA 3D
E: 1:1.000

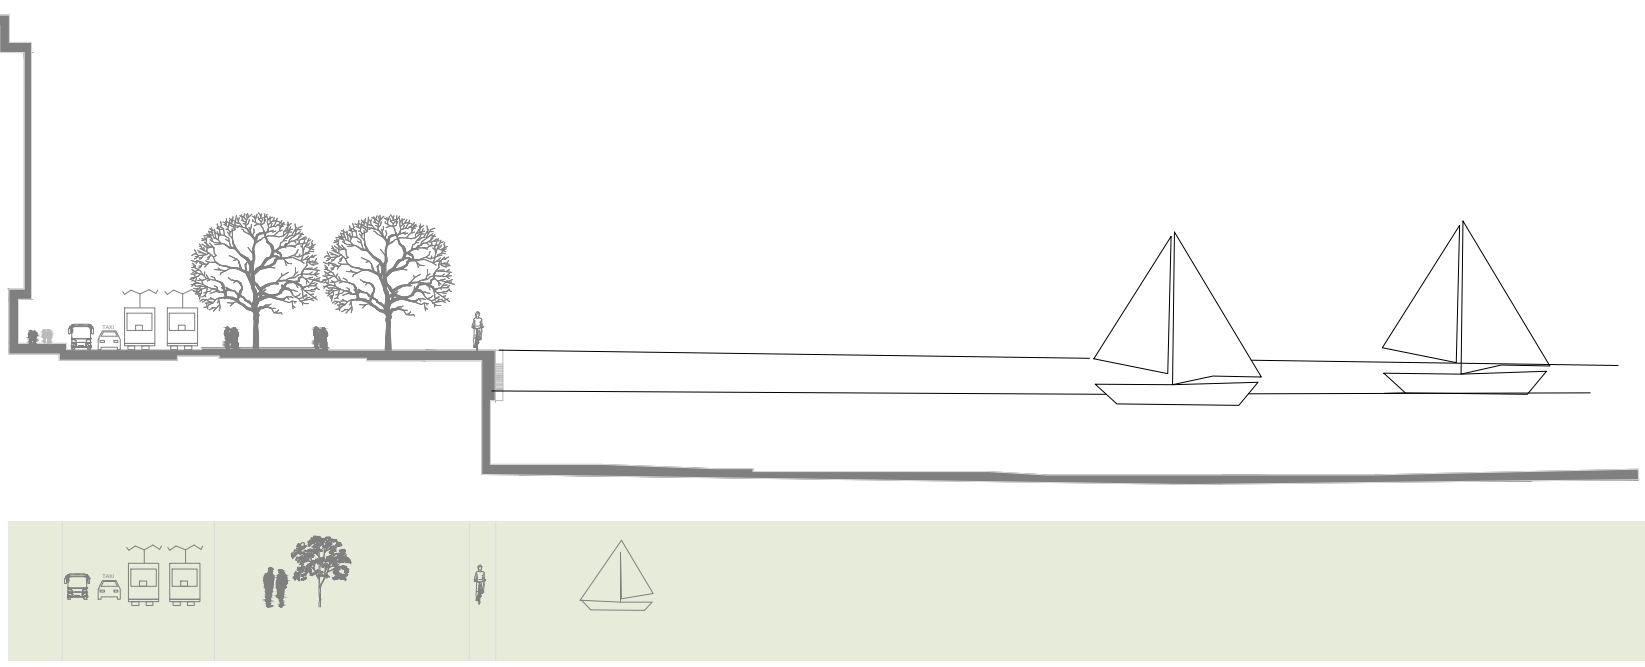


Sección A




Sección B

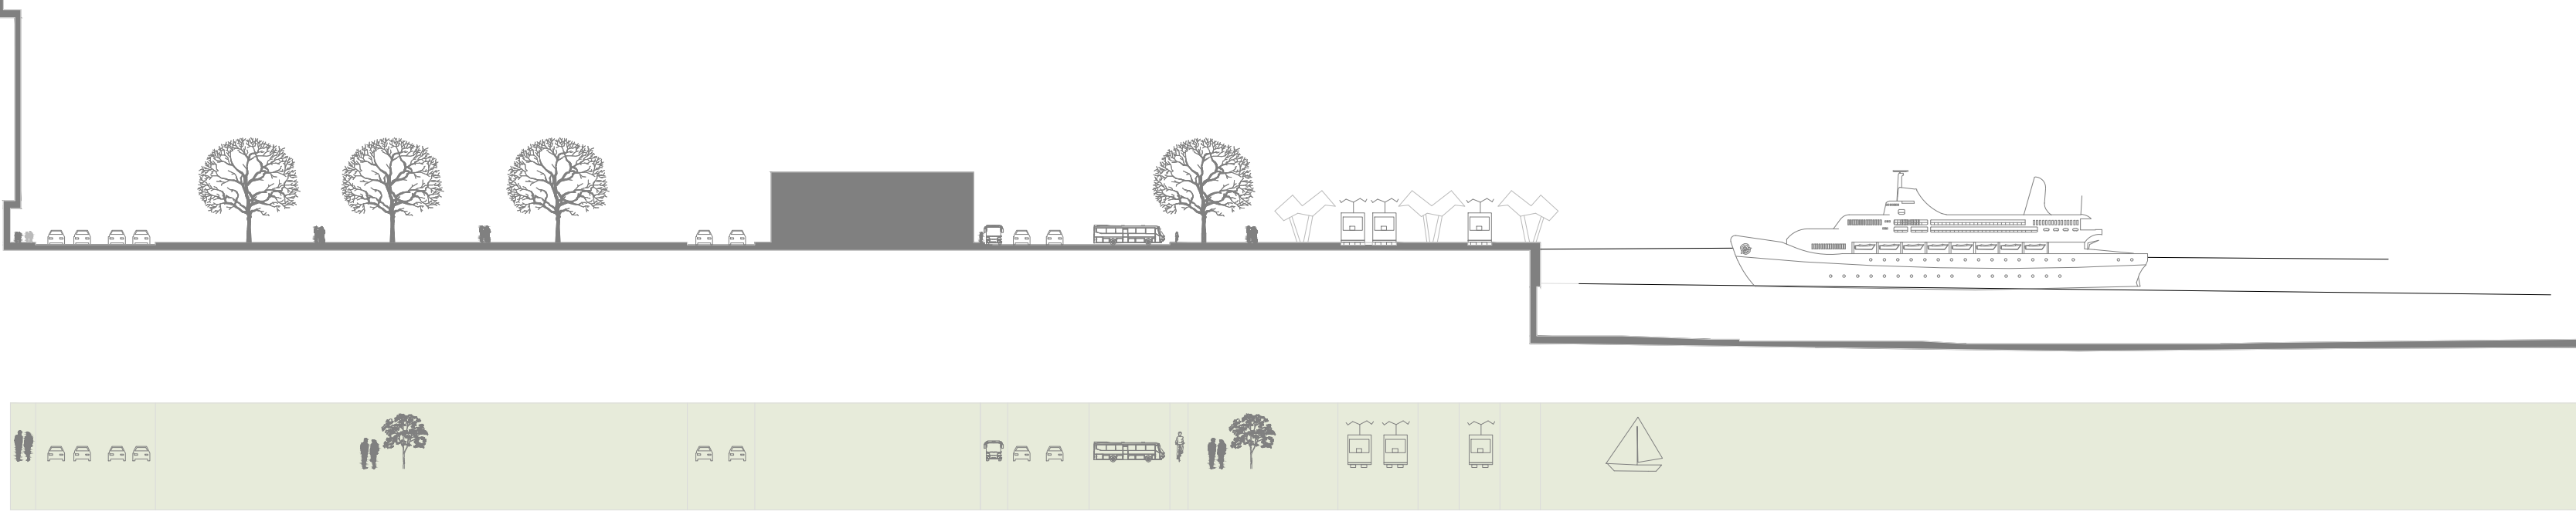


Sección C

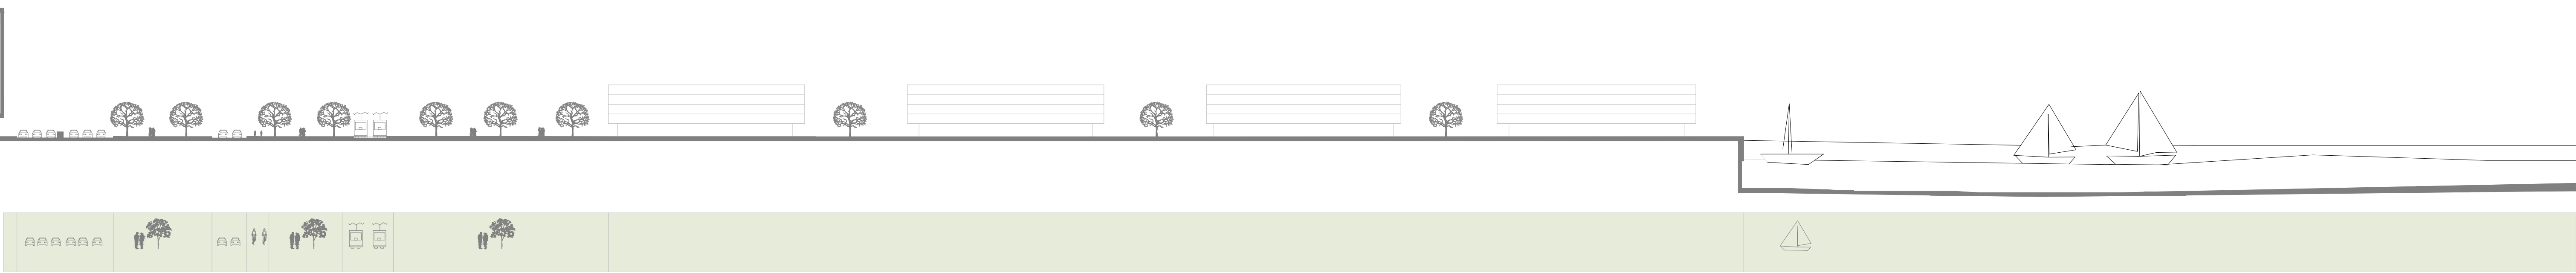


Sección D

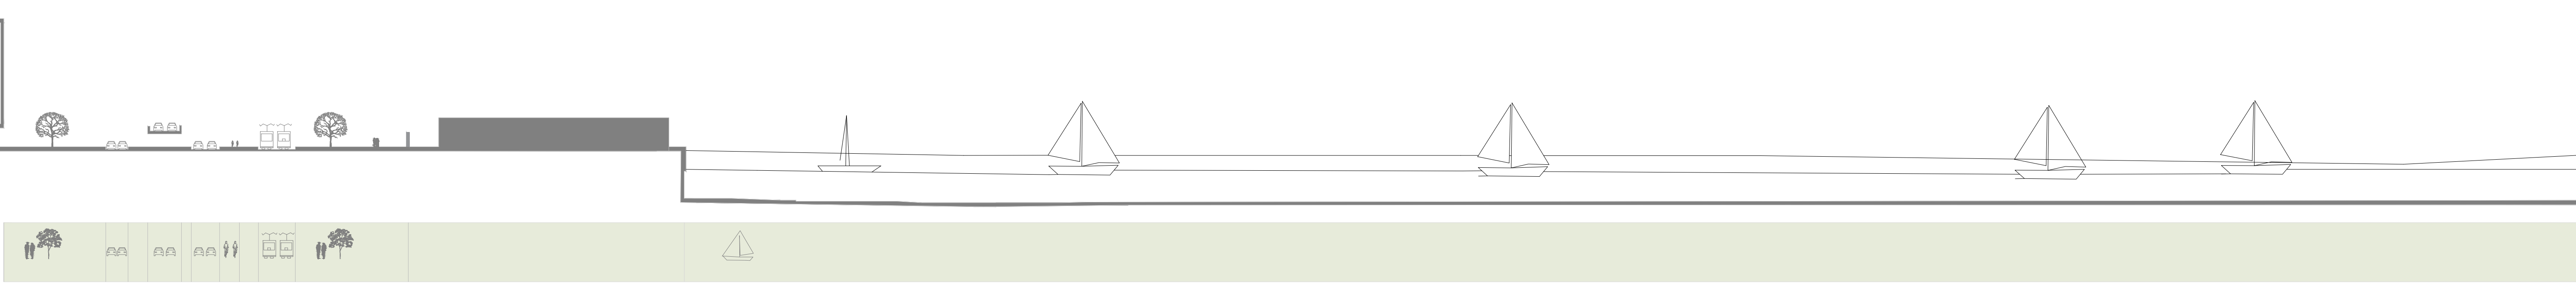

Sección E

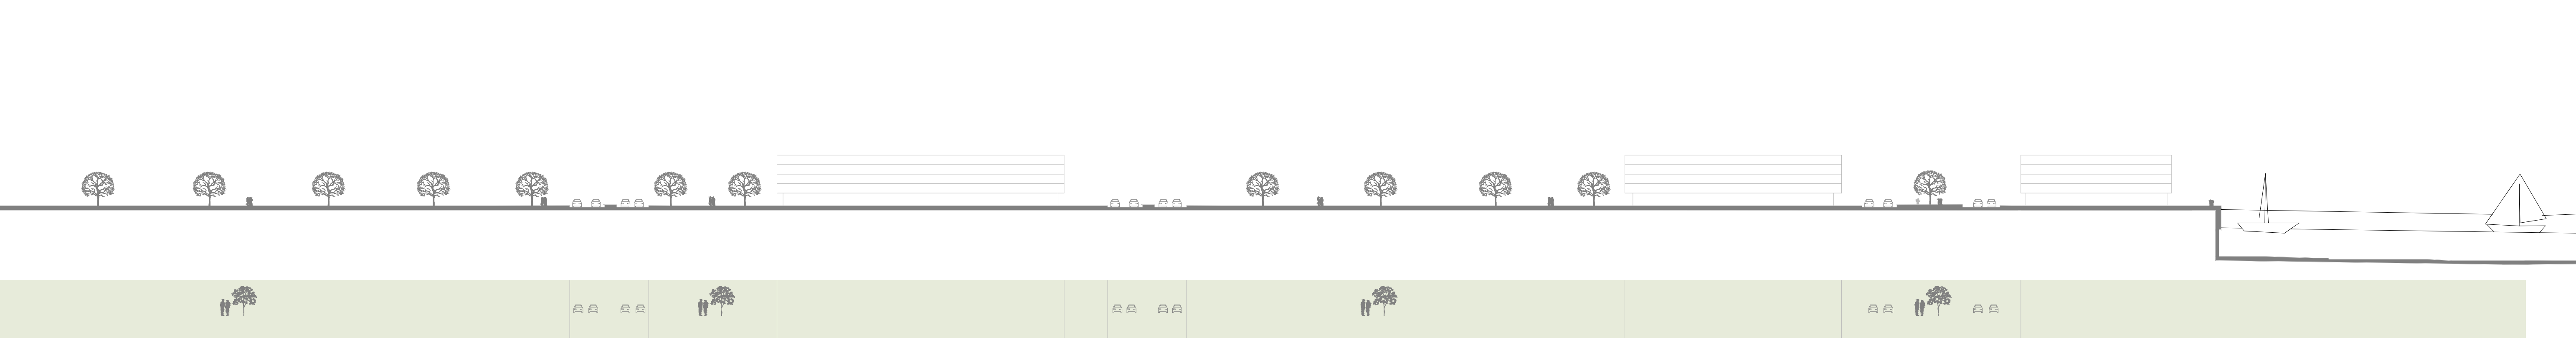

Sección F

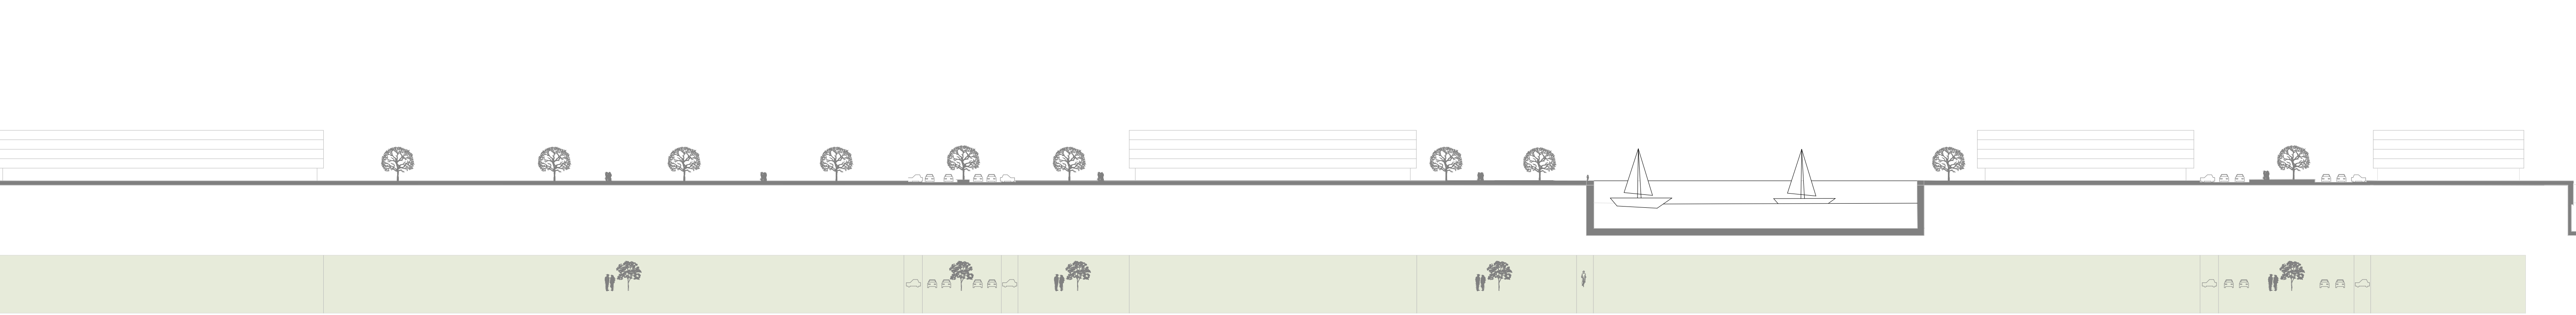

Sección Tipo Rúa Cantón Grande (G)



Sección Tipo Rúa Entrexardíns (H)

