


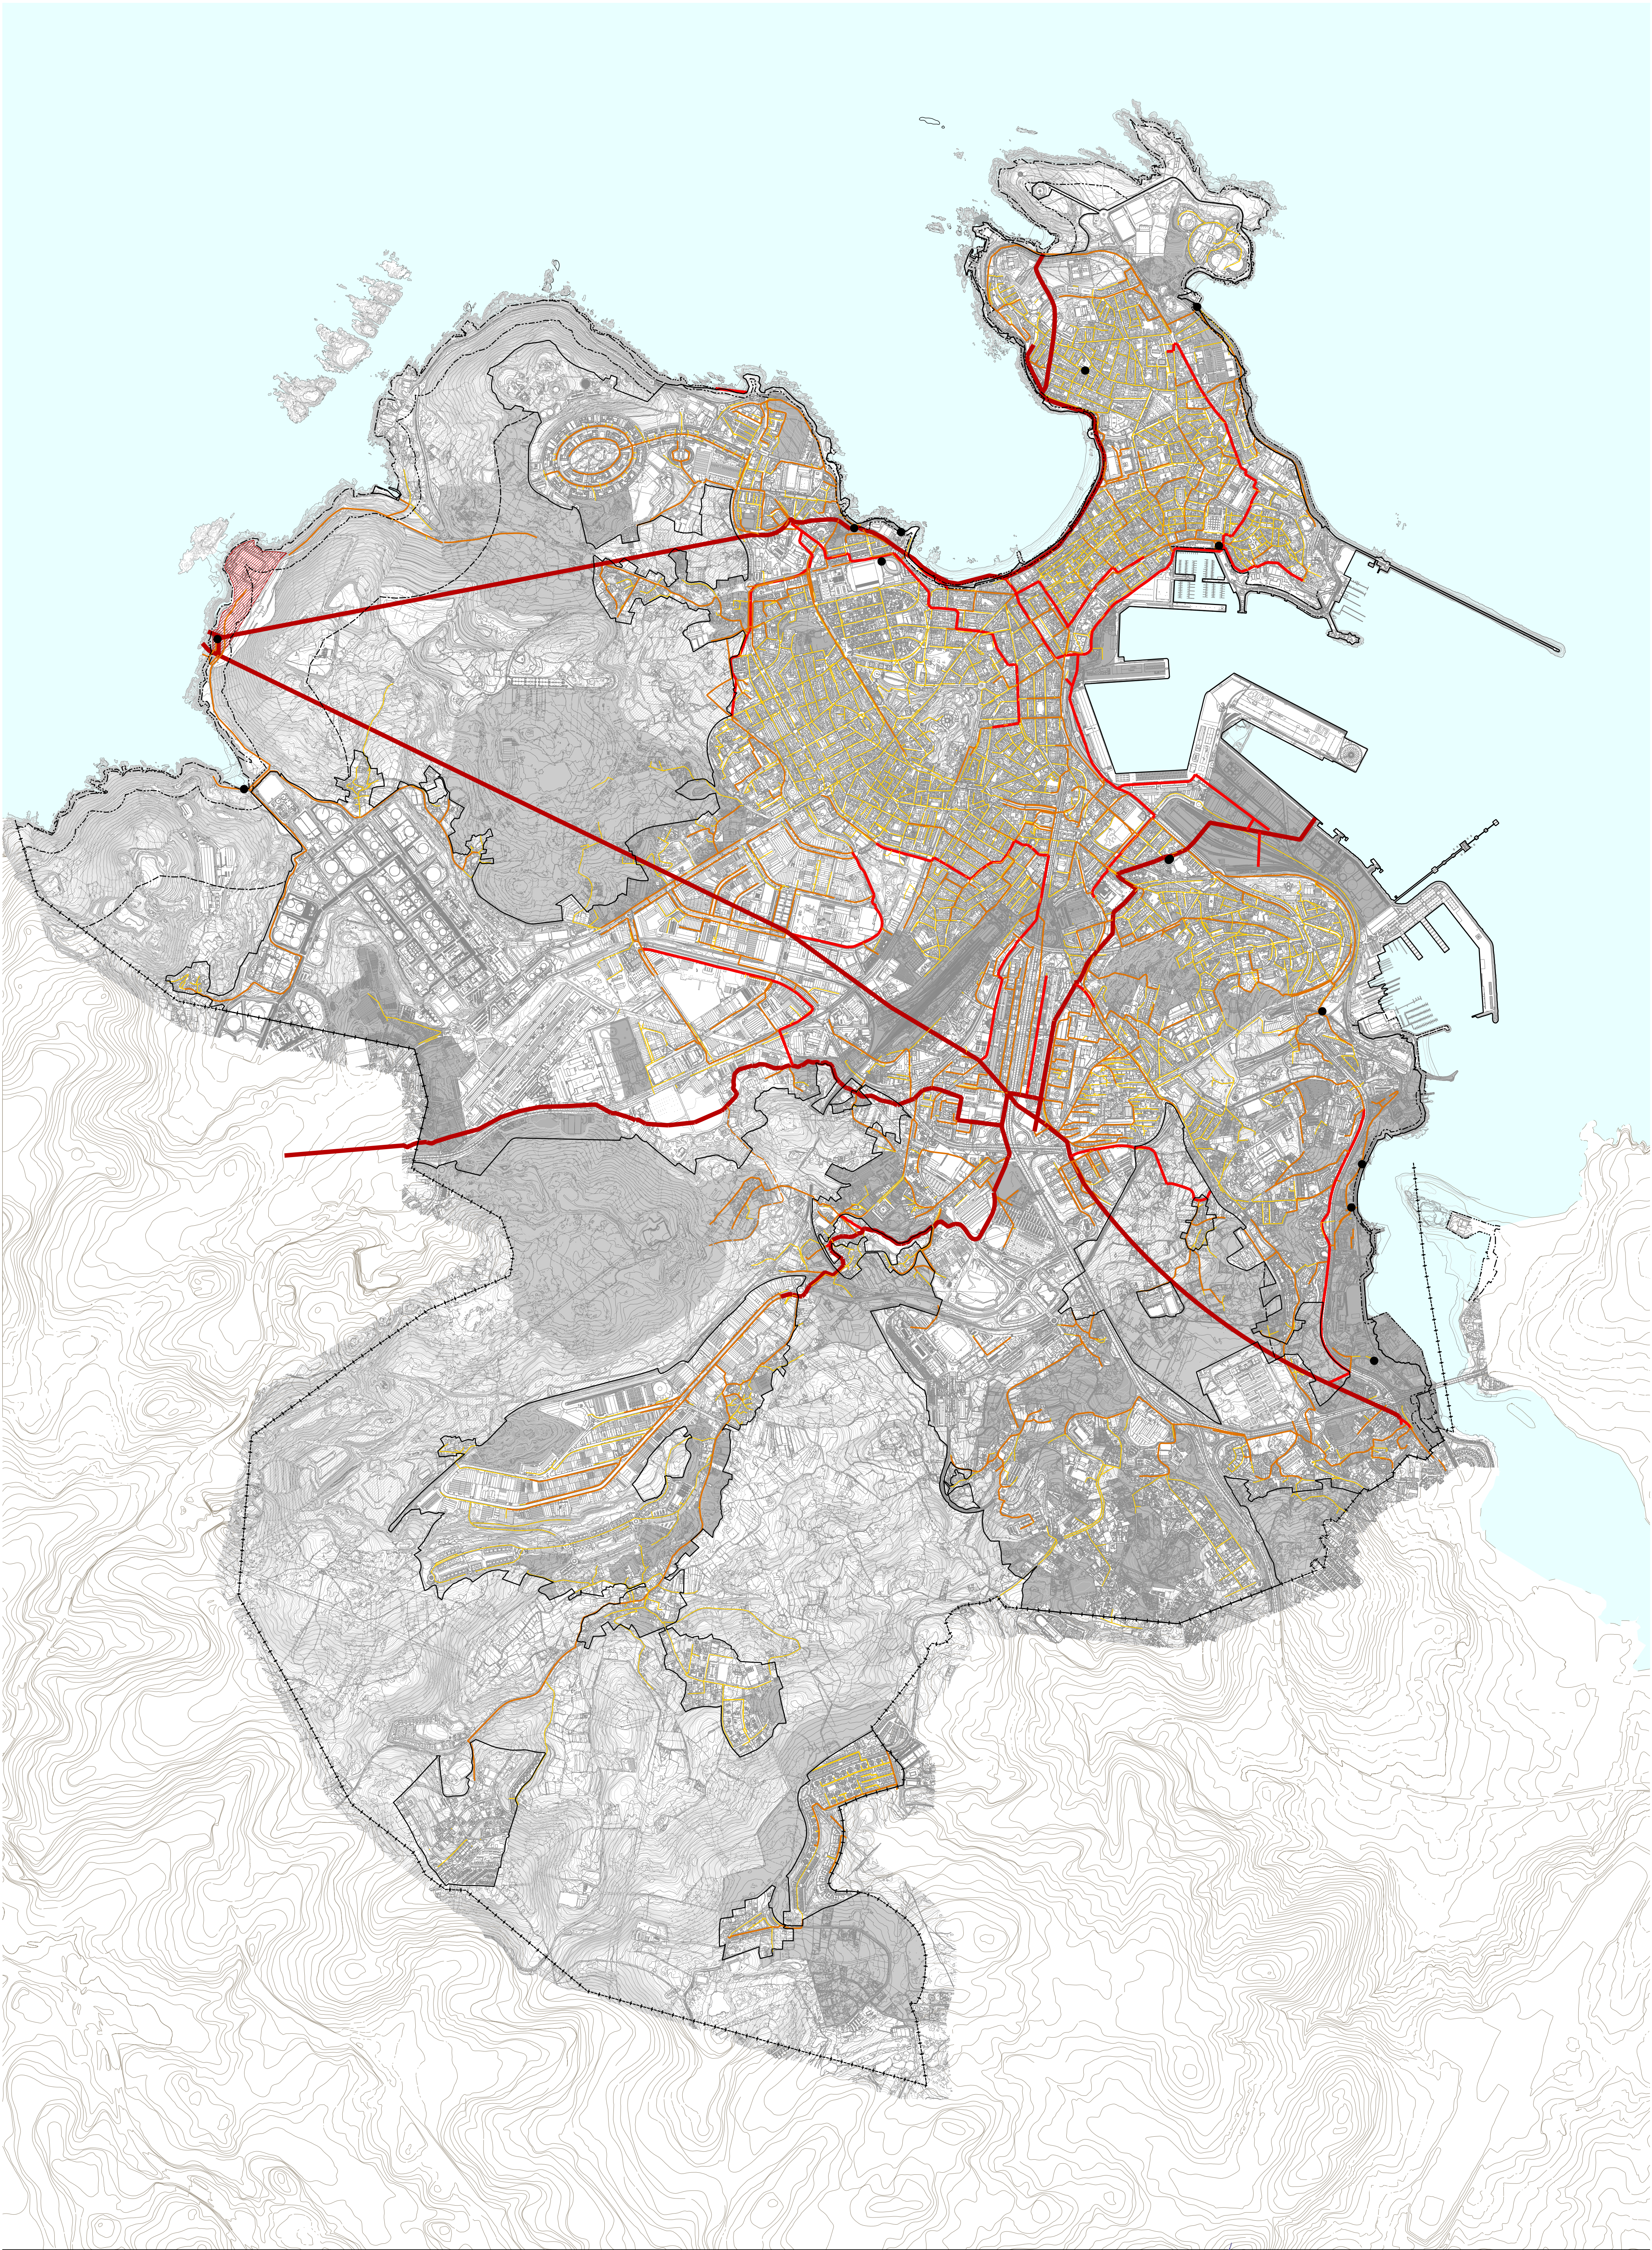

DELIMITACIONES Y SIMBOLOGÍA - - - - - TERMINO MUNICIPAL - - - - - DELINTE DEL DOMINIO PUBLICO MARTIMO TERRESTRE - - - - - LIMITE SUELO URBANO ■ SUELO URBANO NO CONSOLIDADO (RUIN) ■ SUELO URBANO DELIMITADO (RUE) ■ SUELO URBANO DELIMITADO TRANSITORIO (RUT)	SANEAMIENTO ■ COLECTOR GENERAL EXISTENTE ■ COLECTOR PRINCIPAL EXISTENTE ■ COLECTOR SECUNDARIO EXISTENTE ■ COLECTOR TERCARIO EXISTENTE ■ PROPIETA	■ ESTACIÓN DEPURADORA EXISTENTE ● BOMBEO EXISTENTE
Aprobado provisionalmente por el Pleno Municipal en sesión de 6 - AGO 2012 Certifico: El Secretario, pd. 0 50 100 200 m ESCALA A3 1:30.000 A1 1:15.000 N Ayuntamiento de A Coruña Concello da Coruña BAU - B.A. ARQUITECTURA URBANA S.L.		
PGOM 2012 DOCUMENTO PARA APROBACIÓN PROVISIONAL Julio 2012 O7.2.2 SANEAMIENTO - FECALES		