


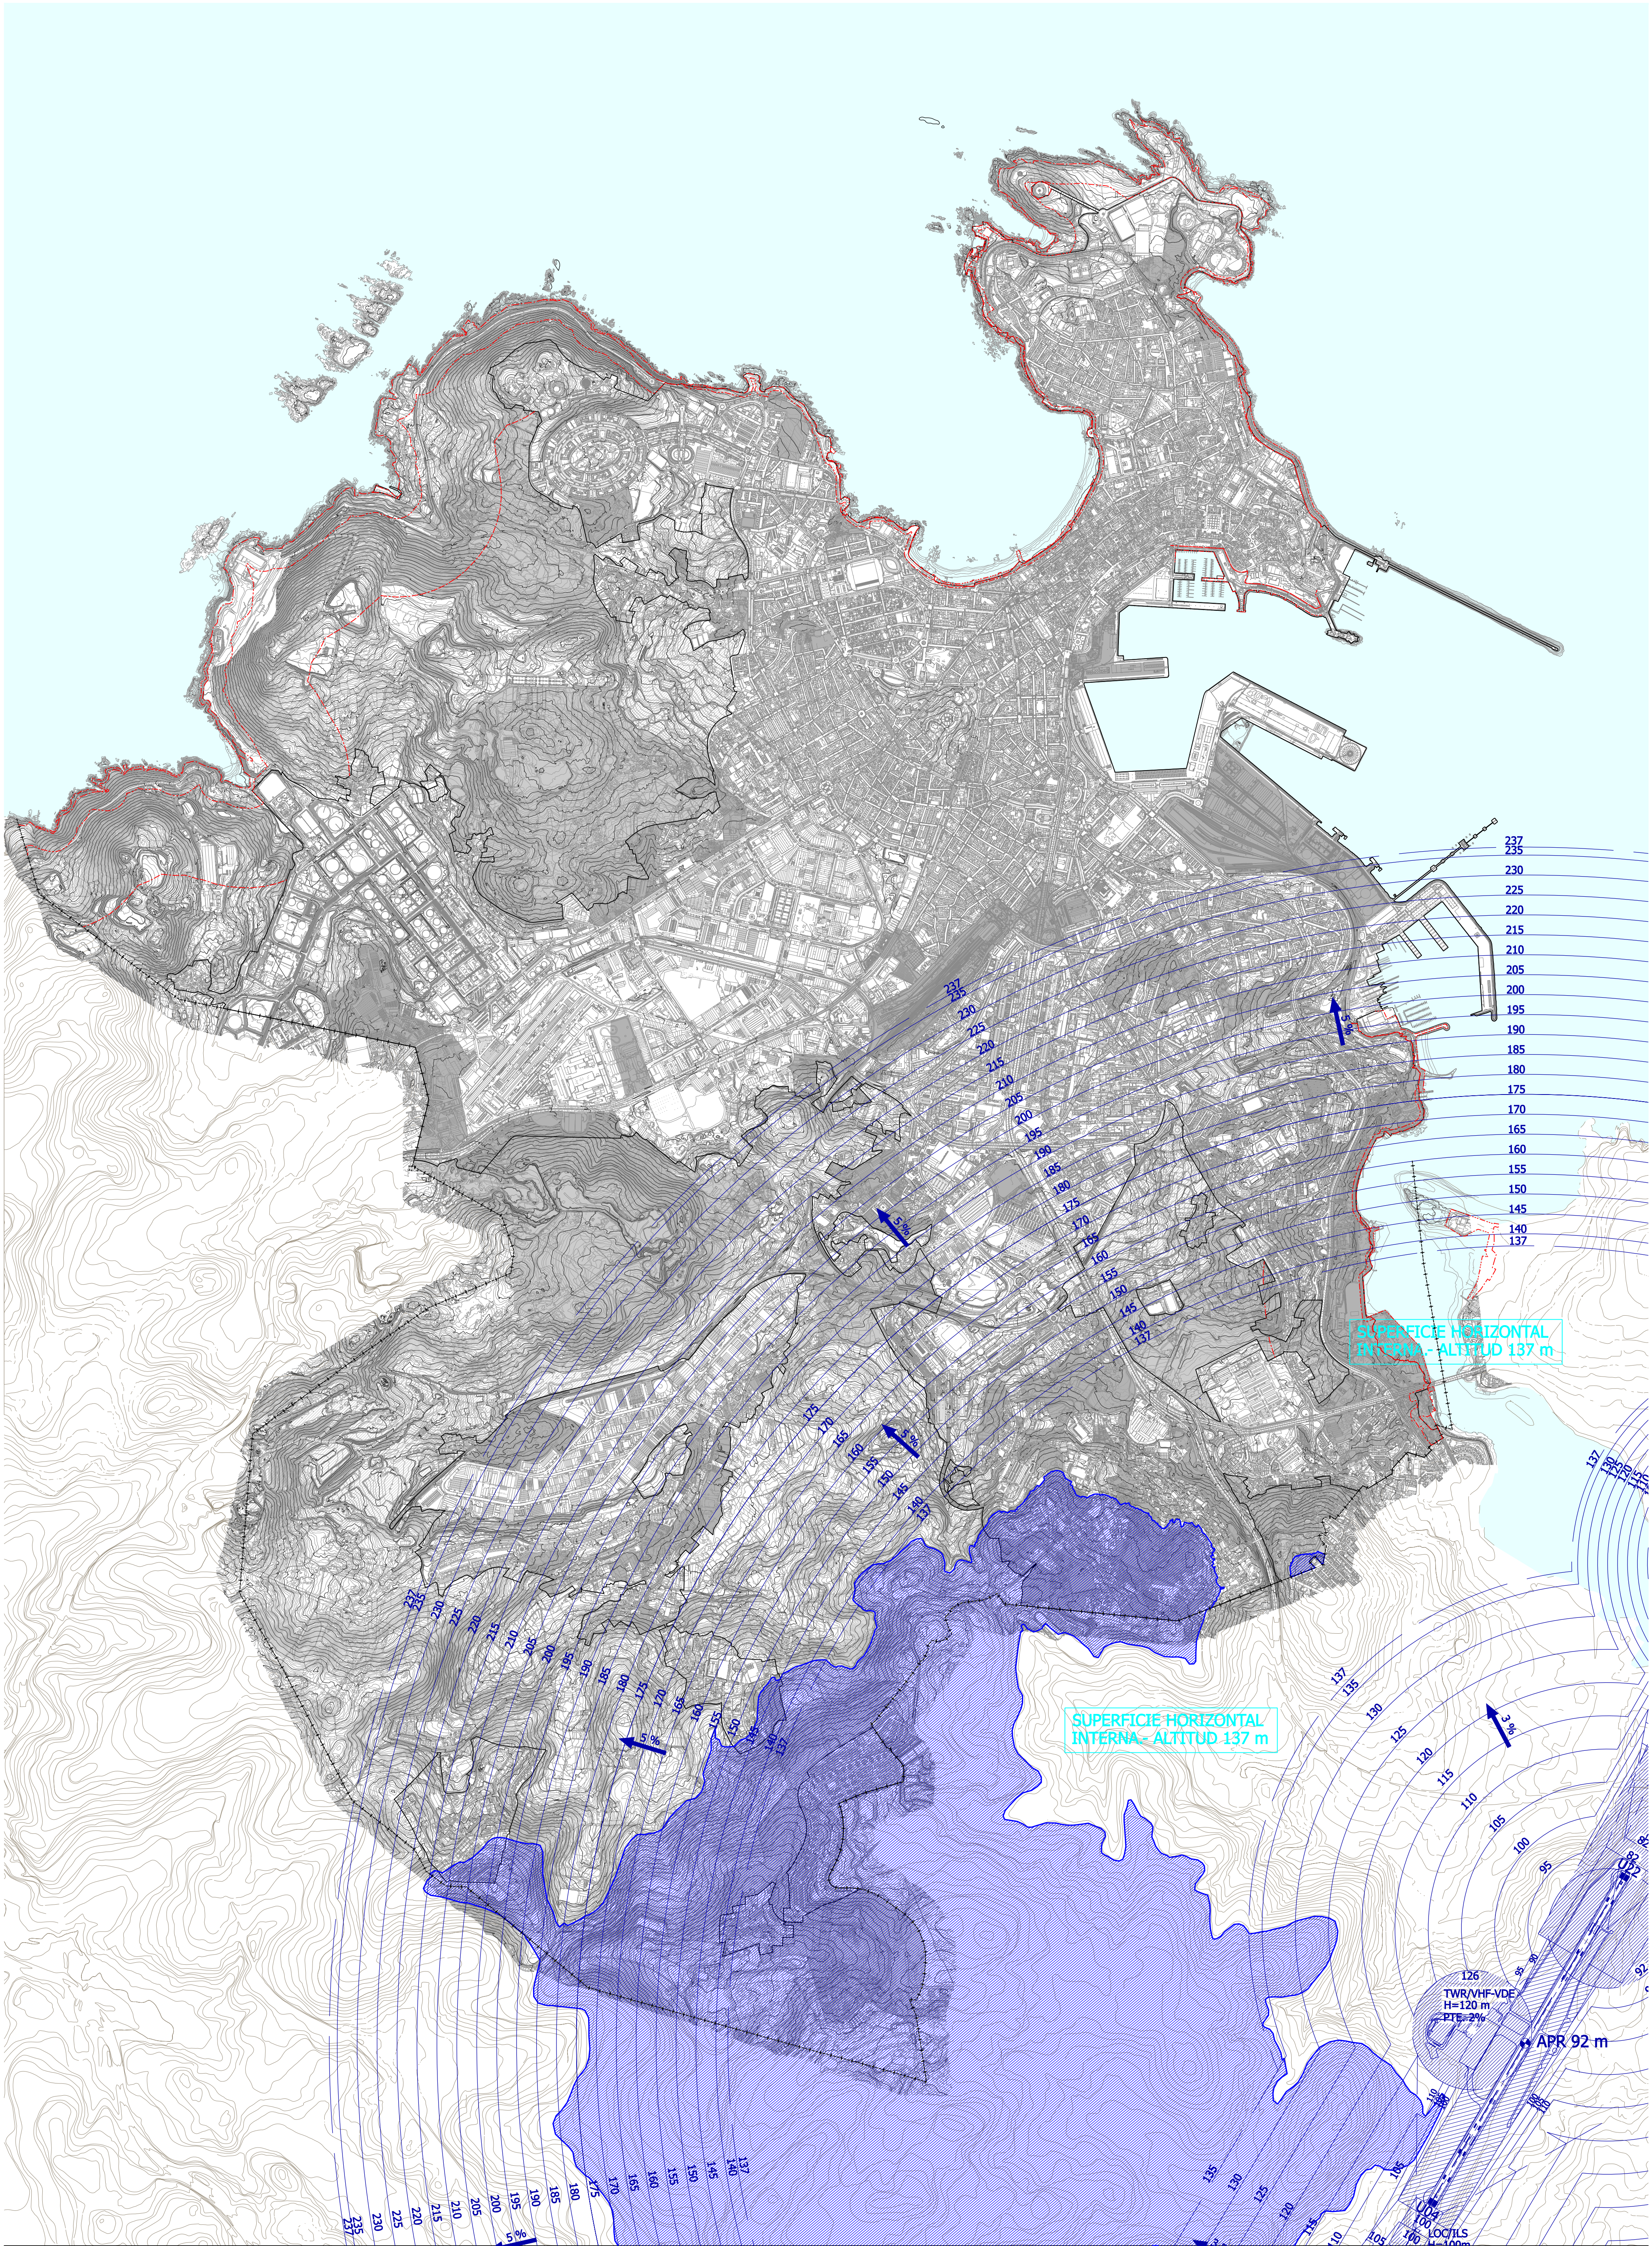

----- TÉRMINO MUNICIPAL ----- DELINEAR DEL DOMINIO PÚBLICO MARÍTIMO TERRESTRE ----- LÍMITE INTERIOR DE LA RIBERA DEL MAR ----- SERVIDUMBRE DE POTECIÓN ----- SUELO URBANO	SUELO URBANO NO CONSERVADO (SUC) SUELO URBANIZABLE DELIMITADO (SUD) SUELO URBANIZABLE RÉGIMEN TRANSITORIO (SURT)	x SUPERFICIE CÓNICA x SUPERFICIE HORIZONTAL AMBITO DE PLANEACIÓN POR EL TERRENO	Aprobado provisionalmente por el Pleno Municipal en sesión de 6 - AGO 2012 Certifico: El Secretario, pd.	0 10 20 m ESCALA A3 1:30.000 A1 1:15.000	Ayuntamiento de A Coruña Concello da Coruña PGOM 2012 DOCUMENTO PARA APROBACIÓN PROVISIONAL Julio 2012 O9 SERVIDUMBRES AERONÁUTICAS
--	---	--	--	--	---