


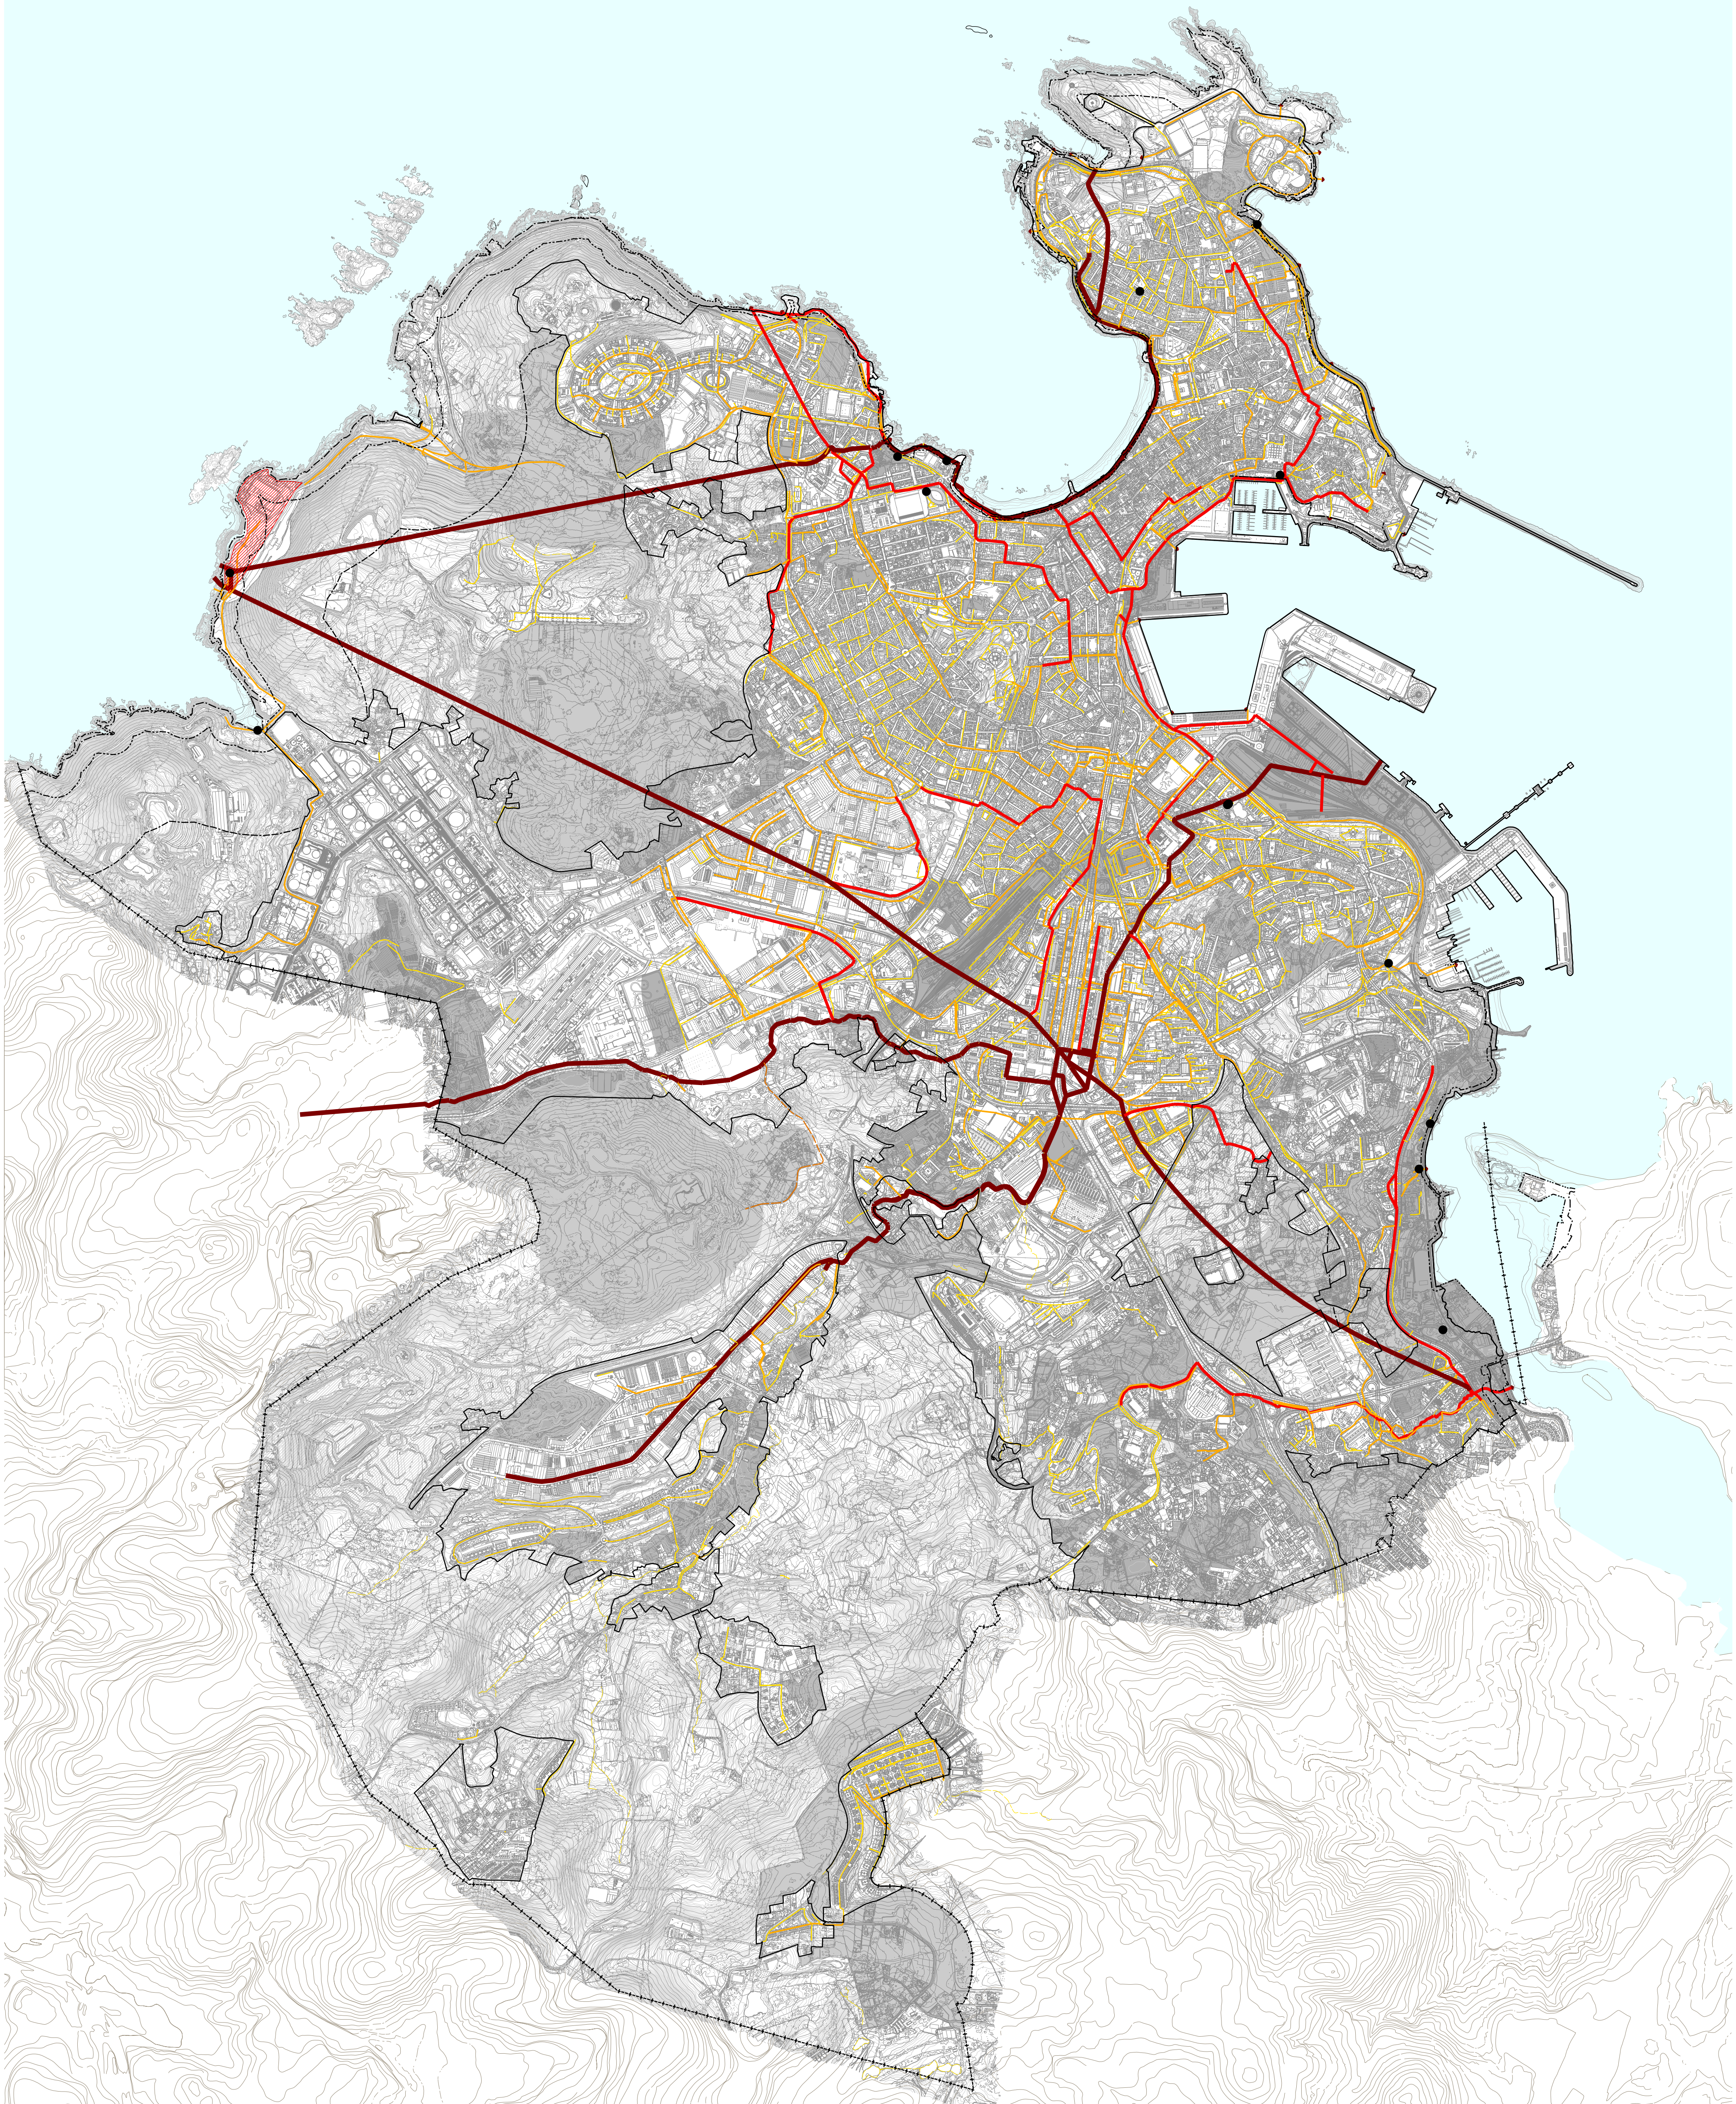

DELIMITACIONES Y SIMBOLOGÍA

- TERMINO MUNICIPAL
- DELIMITE DEL DOMINIO PUBLICO MARTIMO TERRESTRE
- LIMITE SUELO URBANO
- SUELO URBANO NO CONSOLIDADO (RNU)
- SUELO URBANO DELIMITADO (RUE)
- SUELO URBANO REGIMEN TRANSITORIO (RUT)

SANEAMIENTO

- COLECTOR GENERAL EXISTENTE
- COLECTOR PRINCIPAL EXISTENTE
- COLECTOR SECUNDARIO EXISTENTE
- COLECTOR TERCARIO EXISTENTE
- CAUCE

- ESTACIÓN DEPURADORA EXISTENTE
- BOMBEO EXISTENTE
- ← SALIDA AL MAR EXISTENTE

— Propuesta

NOMBRE
OTERO GRILLE
CÉSAR DE
JESÚS - NIF
32806402F

Firmado digitalmente por
NOMBRE OTERO GRILLE
CÉSAR DE JESÚS - NIF
32806402F
Nombre de reconocimiento
(DN): c=ES, o=FMAT,
ou=FMAT Clase 2 CA,
ou=527200012, cn=NOMBRE
OTERO GRILLE CÉSAR DE
JESÚS - NIF 32806402F
Fecha: 2013.01.03 11:14:00
+0100

Obligación: Se extiende para hacer constar
que el documento del...
...se presenta con fecha...
...para su...
El funcionario suscribido.

Aprobado provisionalmente por el
Pleno Municipal en sesión de
26 DIC 2012
Certifico:
El Secretario, pd.

0 50 100 200 m
ESCALA
A3 1:30.000
A1 1:15.000

Ayuntamiento de A Coruña
Concello da Coruña
BAU - INGENIERIA
URBANA S.L.
PGOM 2012
DOCUMENTO PARA APROBACIÓN DEFINITIVA
Diciembre 2012
07.2.1 SANEAMIENTO - PLUVIALES