


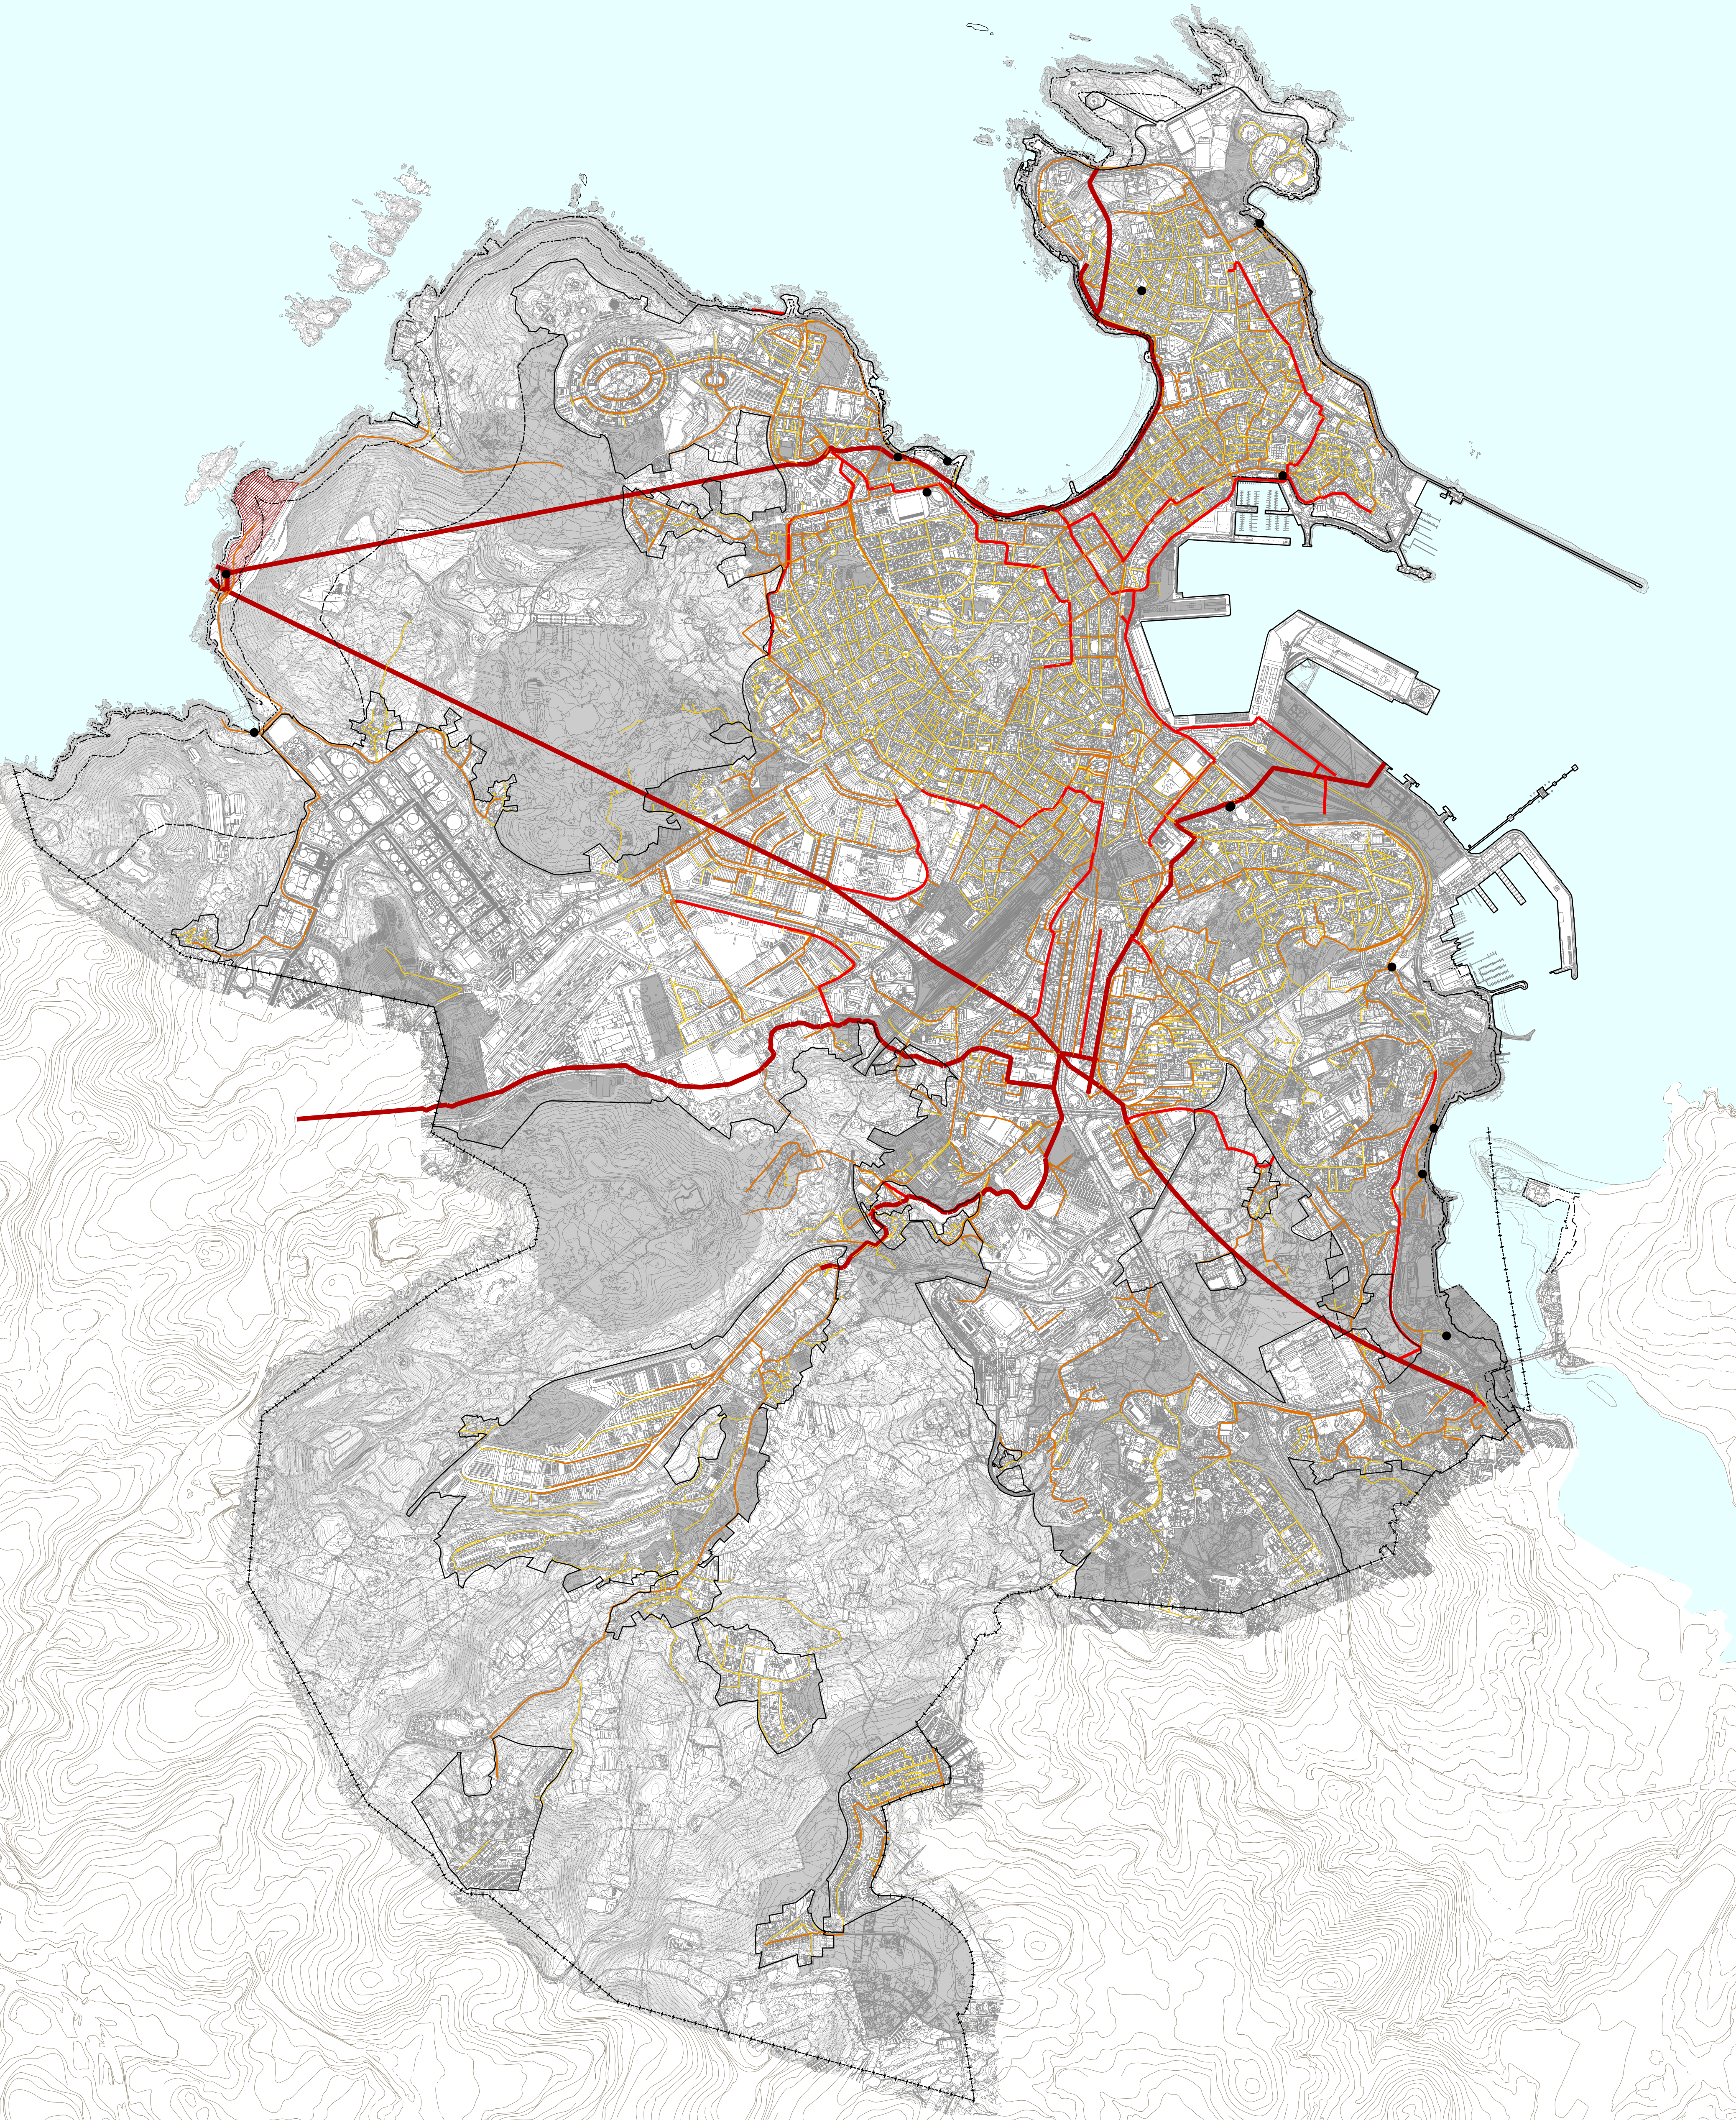

DELIMITACIONES Y SIMBOLOGÍA

- TERRITORIO MUNICIPAL
- DELIMITACIÓN DEL DOMINIO PÚBLICO MARITIMO TERRESTRE
- LIMITE SUELO URBANO
- SUELO URBANO NO CONSOLIDADO (RNUC)
- SUELO URBANO DELIMITADO (RUE)
- SUELO URBANO REGIMEN TRANSITORIO (RUT)

SANEAMIENTO

- COLECTOR GENERAL EXISTENTE
- COLECTOR PRINCIPAL EXISTENTE
- COLECTOR SECUNDARIO EXISTENTE
- COLECTOR TERCARIO EXISTENTE

- ESTACIÓN DEPURADORA EXISTENTE
- BOMBEO EXISTENTE

- PROPUESTA

NOMBRE
OTERO GRILLE
CÉSAR DE
JESÚS - NIF
32806402F

Firmado digitalmente por:
NOMBRE: OTERO GRILLE CÉSAR DE
JESÚS - NIF 32806402F
Nombre de reconocimiento (DN):
cn=ES, ou=PMAT, ou=PMAT Clase 2
CA, ou=527200012, cn=NOMBRE
OTERO GRILLE CÉSAR DE JESÚS -
NIF 32806402F
Fecha: 2013.01.03 11:21:21 +01'00'

Oligencia: Se extiende para hacer constar
que el documento del...
se presenta con fecha...
para su...
El funcionario...
1.0 DEC. 2012

Aprobado provisionalmente por el
Pleno Municipal en sesión de
26 DIC 2012
Certifico:
El Secretario, pd.

0 10 20 m
ESCALA
A3 1:30.000
A1 1:15.000

Ayuntamiento de A Coruña
Concello da Coruña

PGOM 2012
DOCUMENTO PARA APROBACIÓN DEFINITIVA
Diciembre 2012

BAU - ARQUITECTURA
URBANA S.L.

07.2.2 SANEAMIENTO - FECALES