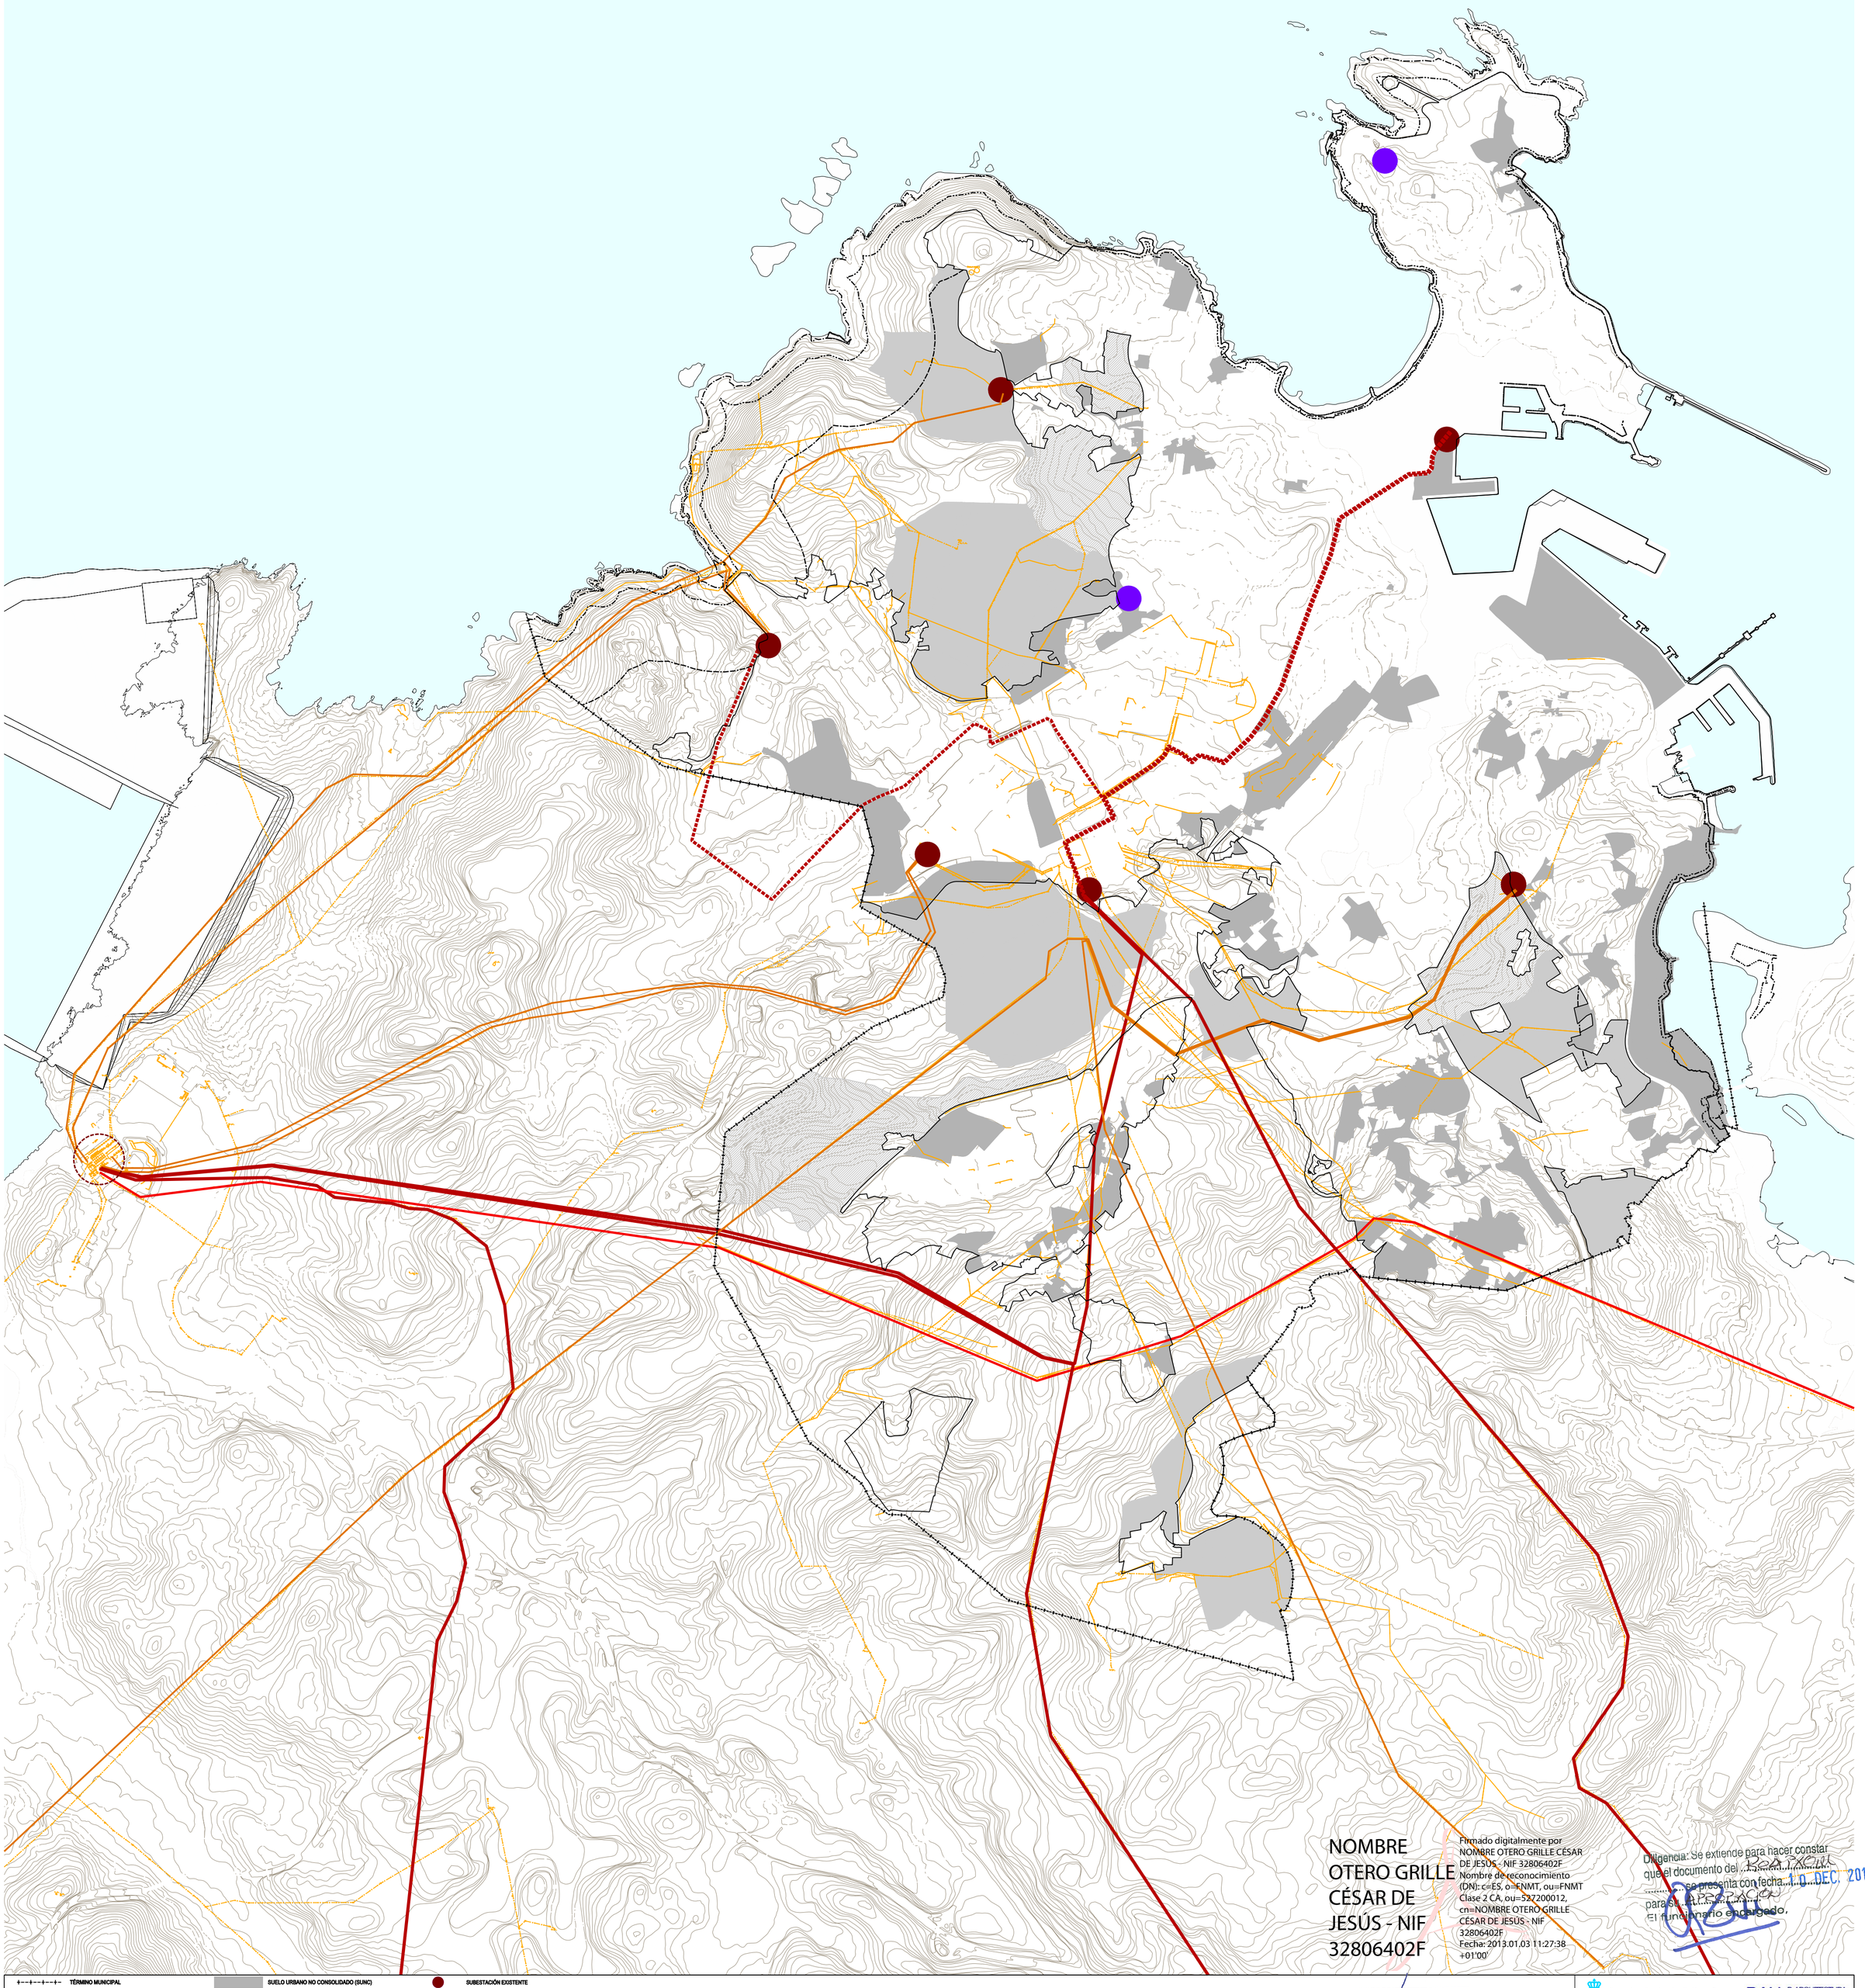

NOMBRE OTERO GRILLE CÉSAR DE JESÚS - NIF 32806402F

Firmado digitalmente por NOMBRE OTERO GRILLE CÉSAR DE JESÚS - NIF 32806402F
Nombre de reconocimiento (DN): c=ES, o=FNMT, ou=FNMT Clase 2 CA, ou=527200012, cn=NOMBRE OTERO GRILLE CÉSAR DE JESÚS - NIF 32806402F
Fecha: 2013.01.03 11:27:38 +01'00'

Diligencia: Se extiende para hacer constar que el documento del APROBACIÓN se presenta con fecha 10 DEC 2012 para su APROBACIÓN
El funcionario encargado,

TÉRMINO MUNICIPAL	SUELO URBANO NO CONSOLIDADO (SUNC)	SUBESTACIÓN EXISTENTE
DESLINDE DEL DOMINIO PÚBLICO MARÍTIMO-TERRESTRE	SUELO URBANIZABLE DELIMITADO (SUD)	TRAMO AT 220 kV EXISTENTE
LÍMITE INTERIOR DE LA RIBERA DEL MAR	SUELO URBANIZABLE RÉGIMEN TRANSITORIO (SURT)	TRAMO AT 132 kV EXISTENTE
SERVIDUMBRE DE PROTECCIÓN		TRAMO AT 66 kV EXISTENTE
ZONA DE INFLUENCIA		TRAMO MT 15 kV EXISTENTE
SUELO URBANO		SUBESTACIÓN PROPUESTA

Aprobado provisionalmente por el Pleno Municipal en sesión de 26 DIC 2012
Certifico: El Secretario, pd.

0 100 200 300 m
ESCALA
A3 1:40.000
A1 1:20.000
N

Ayuntamiento de A Coruña
Concello da Coruña

BAU- B. ARQUITECTURA I URBANISME S.L.

PGOM 2012
DOCUMENTO PARA APROBACIÓN DEFINITIVA

Diciembre 2012

O7.4 ELECTRICIDAD