


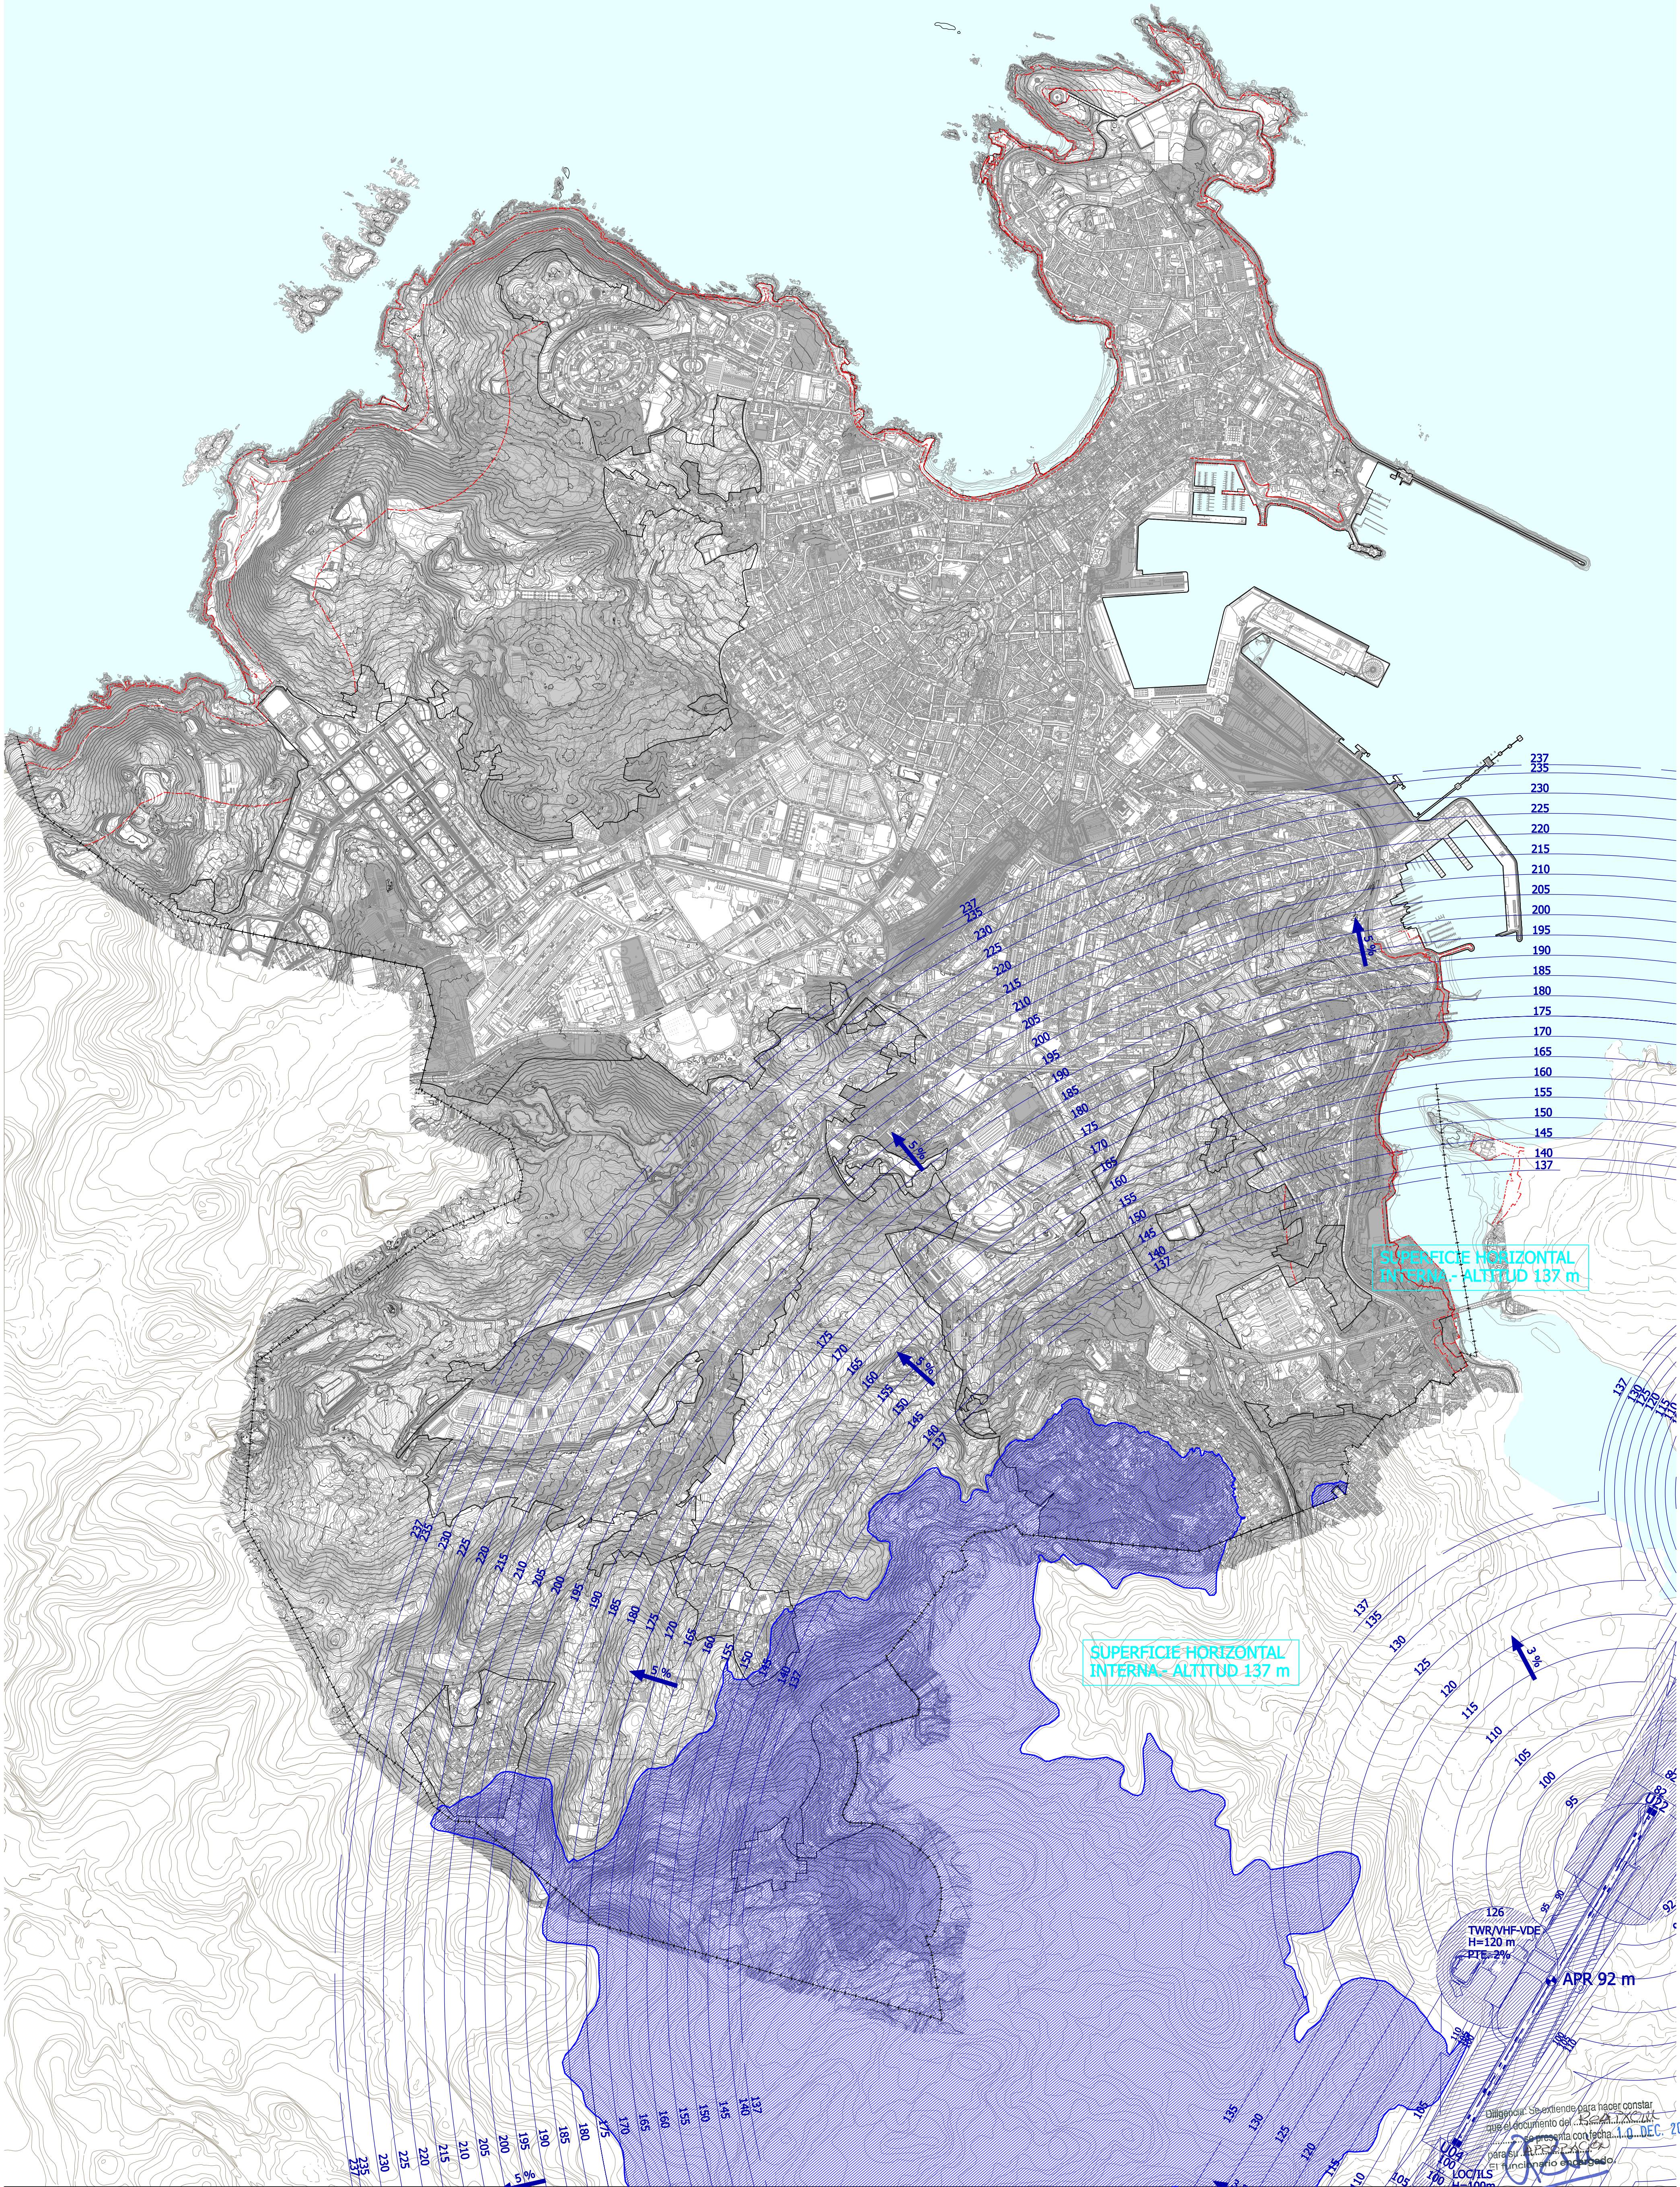

TERMINO MUNICIPAL

DELINTE DEL CONDOMINIO PÚBLICO MARÍTIMO TERRESTRE

LÍMITE INTERIOR DE LA RIBERA DEL MAR

SERVIDUMBRE DE POTACIÓN

SUELO URBANO

SUELO URBANO NO CONSERVADO (SUNC)

SUELO URBANIZABLE DECLARADO (SUD)

SUELO URBANIZABLE RÉGIMEN TRANSITORIO (SURT)

SUPERFICIE CÓNICA

SUPERFICIE HORIZONTAL

ÁMBITO DE VALORACIÓN POR EL TERRENO

NOMBRE
OTERO GRILLE
CÉSAR DE
JESÚS - NIF
32806402F

Firmado digitalmente por
NOMBRE OTERO GRILLE CÉSAR
DE JESÚS - NIF 32806402F
Nombre de reconocimiento
(DN): c=ES, o=FNMT, ou=FNMT
Clase 2 CA, ou=527200012,
cn=NOMBRE OTERO GRILLE
CÉSAR DE JESÚS - NIF
32806402F
Fecha: 2013.01.03 11:06:18
+01'00'

Aprobado provisionalmente por el
Pleno Municipal en sesión de
26 DIC 2012
Certifico:
El Secretario, pd.

0 10 20 m
ESCALA
A3 1:30.000
A1 1:15.000

Ayuntamiento de A Coruña
Concello da Coruña

PGOM 2012
DOCUMENTO PARA APROBACIÓN DEFINITIVA
Diciembre 2012

O9 SERVIDUMBRES AERONÁUTICAS