



GROWING TOGETHER


ADMINISTRACIONES PÚBLICAS Y PLAZA URBANA MUELLE DE BATERÍA. (ADMINISTRACIÓNS PÚBLICAS E PRAZA URBANA PEIRAO DE BATERÍA).

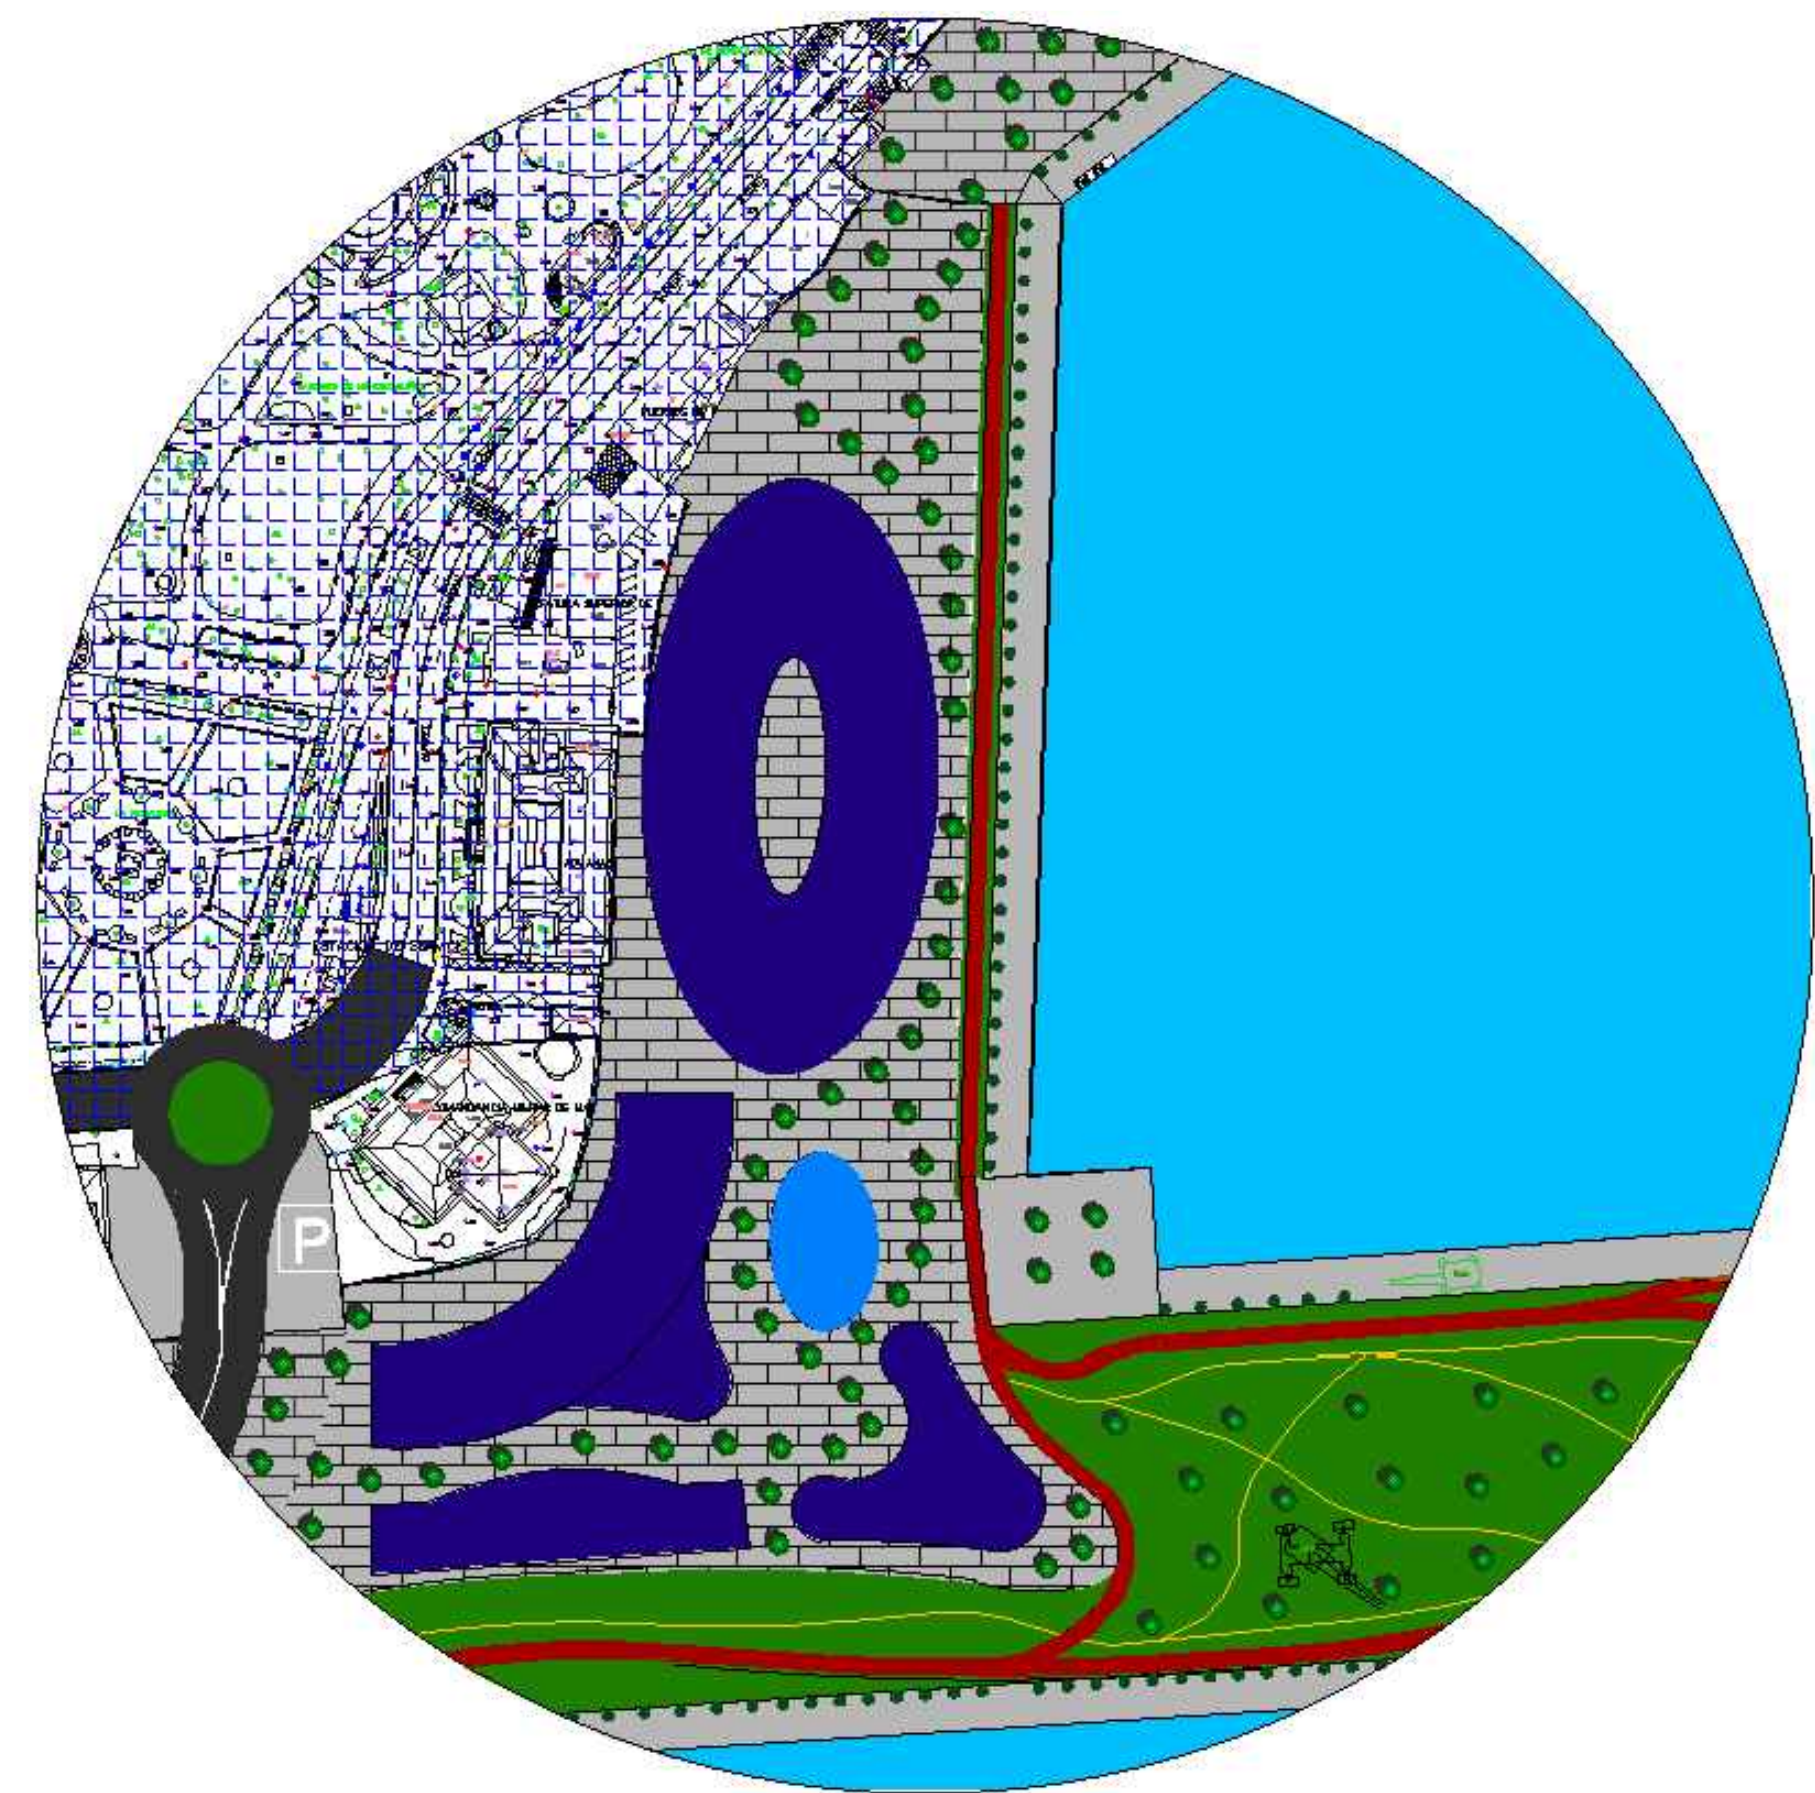

PUENTE LEVADIZO ATIRANTADO PEATONAL Y CICLISTA 310m. (PONTE LEVADIZO CABLEADA PEONIL E CICLISTA 310m).

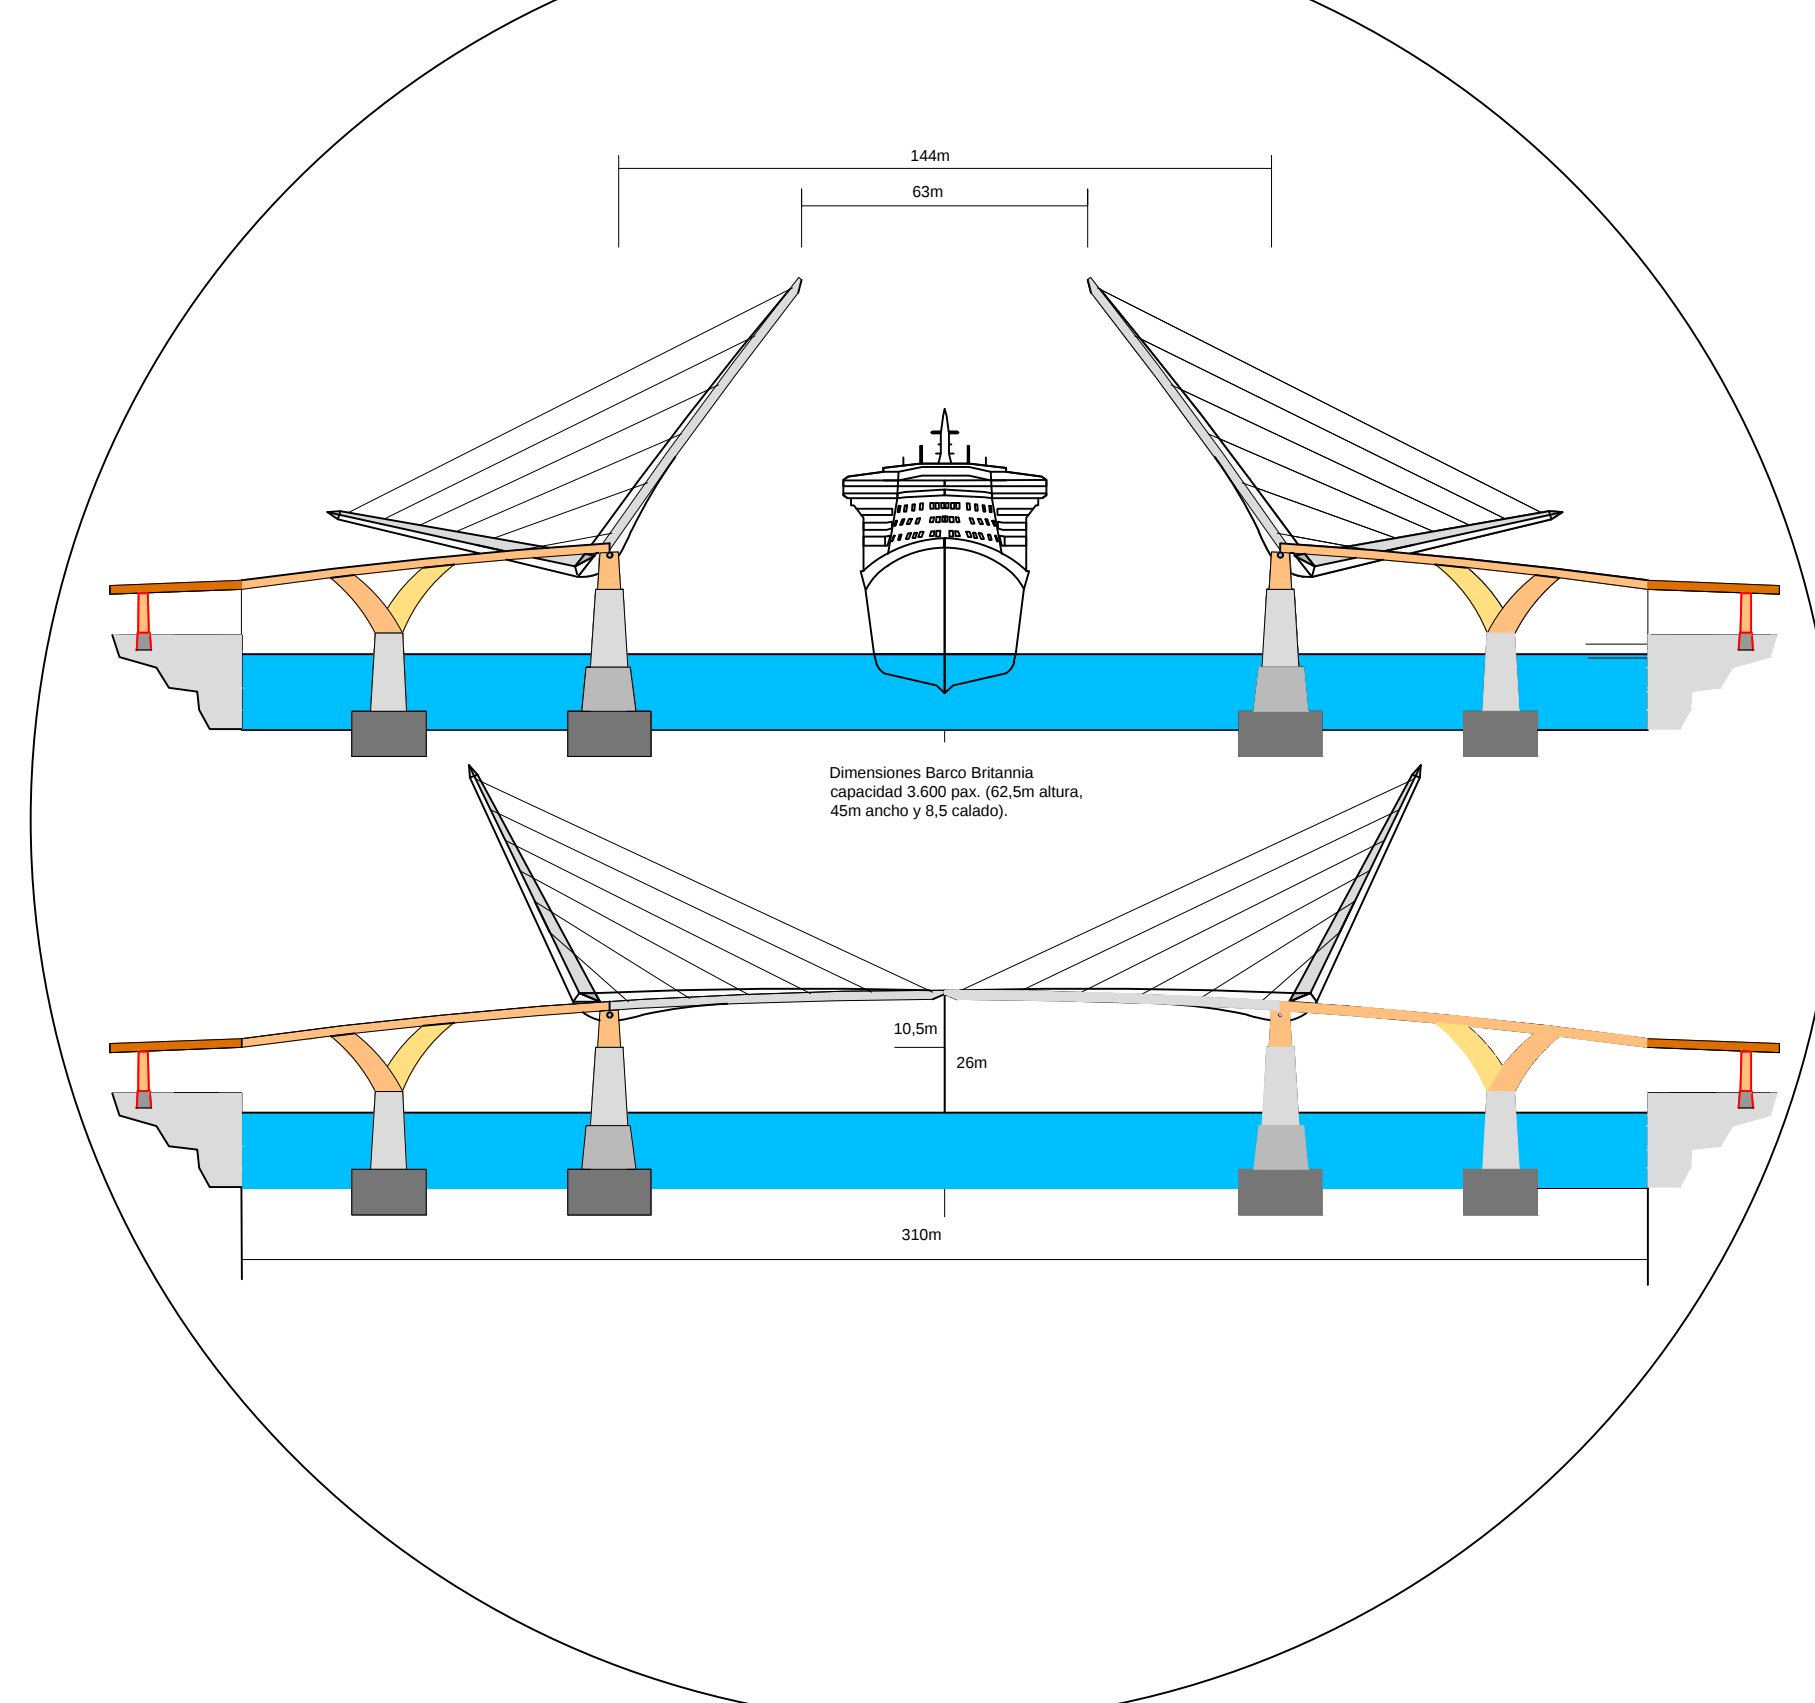

ESTACIÓN INTERMODAL DE SAN DIEGO, SOTERRAMIENTO DE VÍAS Y EQUIPAMIENTOS DEPORTIVOS. (ESTACIÓN INTERMODAL DE SAN DIEGO, SOTERRAMIENTO DE VÍAS E EQUIPAMENTOS DEPORTIVOS).

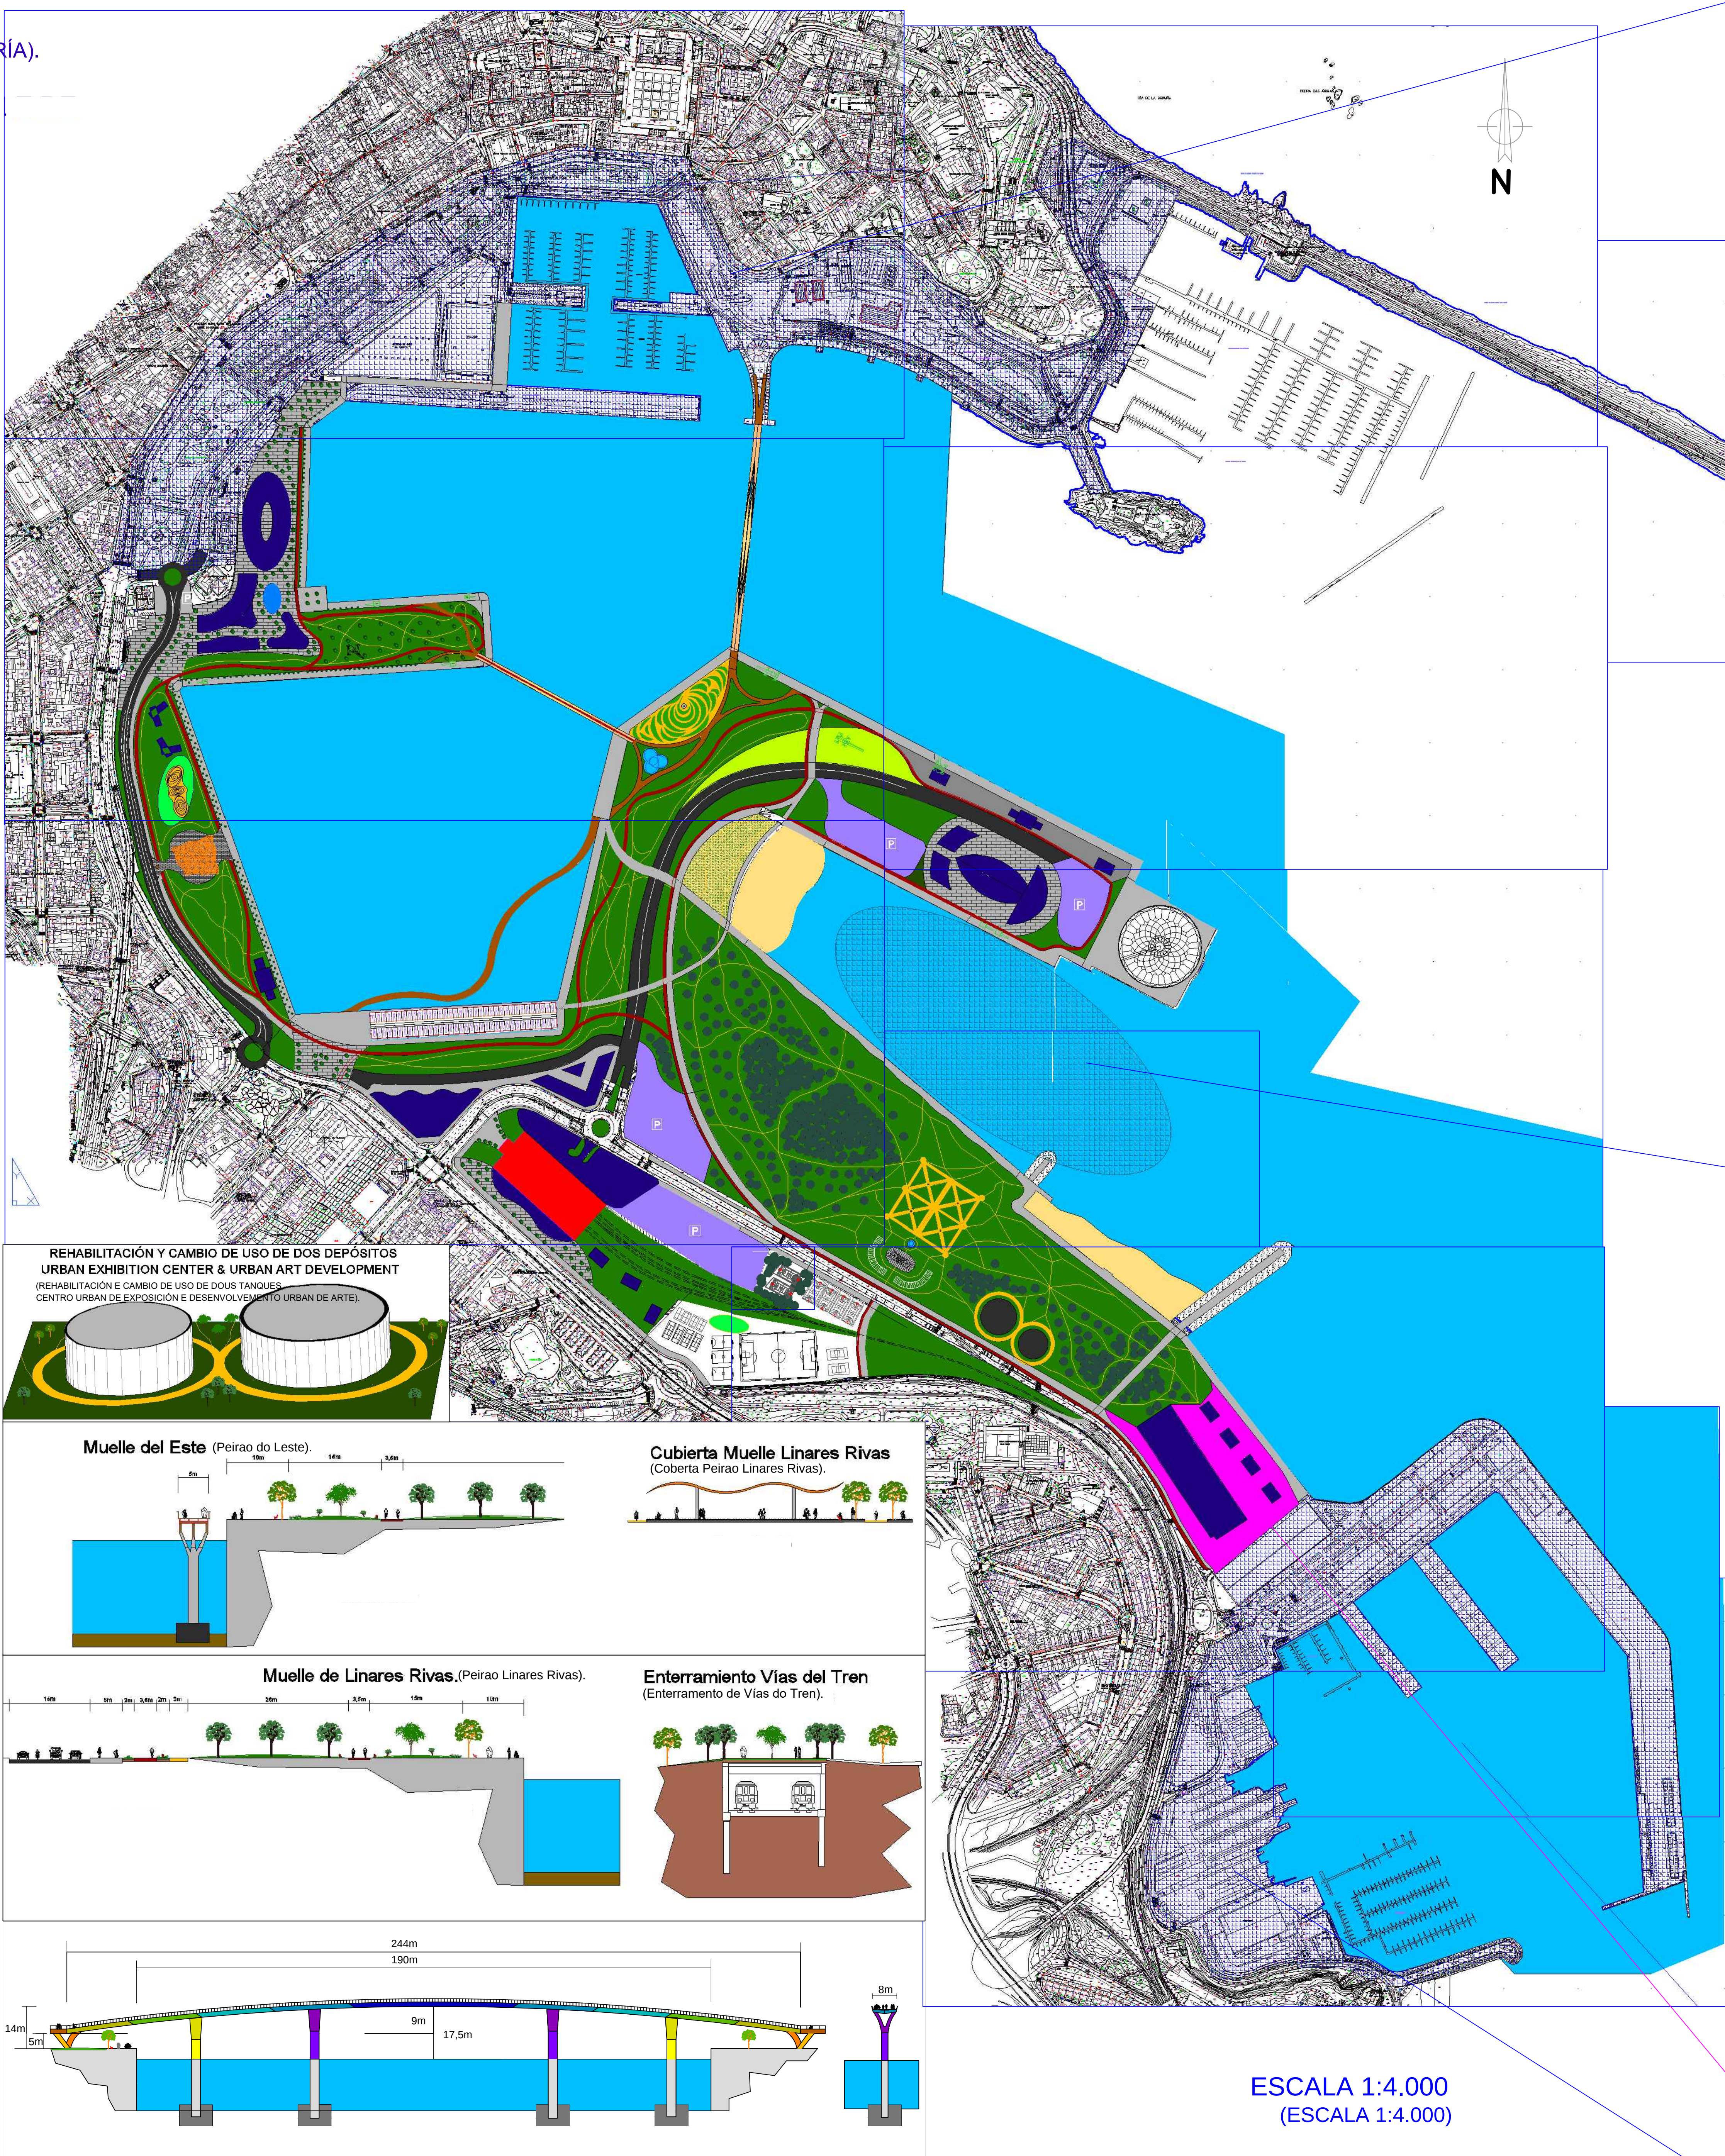

PUENTE PEATONAL Y CICLISTA 192m. ENTRE CALVO SOTELO Y MUELLE DEL ESTE. (PONTE PEONIL E CICLISTA 192m. ENTRE CALVO SOTELO E PEIRAO DO LESTE).

ESCALA 1:4.000 (ESCALA 1:4.000)

SE MANTIENE DÁRSENA DE LA MARINA, DÁRSENAS DEPORTIVAS Y MUELLE DE TRANSATLÁNTICOS (MANTENSE DÁRSENA DA MARINA, DÁRSENAS DEPORTIVAS E PEIRAO DE TRANSATLÁNTICOS)

ZONAS VERDES 360.000m². (ÁREAS VERDES 360.000m²). REDUCIR CO₂. (REDUCIR CO₂).

INTEGRACIÓN URBANA Y HUMANIZACIÓN DEL MUELLE LINARES RIVAS Y MUELLE DE LA PALLOZA (INTEGRACIÓN URBAN E HUMANIZACIÓN DO PEIRAO LINARES RIVAS E PEIRAO DA PALLOZA)

GRANDES ZONAS VERDES EN EL MUELLE DEL ESTE, MUELLE DEL CENTENARIO Y MUELLE DE SANDIEGO (GRANDES ÁREAS VERDES NO PEIRAO DO LESTE, PEIRAO DO CENTENARIO E PEIRAO DE SAN DIEGO).

PARQUE INFANTIL MUELLE LINARES RIVAS. (PARQUE INFANTIL PEIRAO LINARES RIVAS).

REHABILITACIÓN EDIFICIOS SINGULARES PARA OTROS USOS. (REHABILITACIÓN EDIFICIOS SINGULARES PARA OUTROS USOS).

CÚBIERTA MUELLE LINARES RIVAS. (COBERTA PEIRAO LINARES RIVAS).

MUSEOS Y COMERCIOS. (MUSEOS E COMERCIOS).

NUEVO NÁUTICO PARA EMBARCACIONES DE RECREO (NOVO NÁUTICO PARA EMBARCACIÓNS DE RECREO)

PASARELA DE MADERA 482m. (PASARELA DE MADEIRA 482m).

NUEVO MUELLE PARA TRANSATLÁNTICOS (NOVO PEIRAO PARA TRANSATLÁNTICOS)

2 GLORIETAS (Pacificación Linares Rivas). (2 GLORIETAS (Pacificación Linares Rivas)).

REGENERACIÓN DE LA FLORA Y FAUNA MARINA. (REXENERACIÓN DA FLORA E FAUNA MARIÑA).

ESTACIÓN MARÍTIMA de cercanías en la Ría. (ESTACIÓN MARÍTIMA de cercanías na Ría).

INSTITUTO INVESTIGACIONES MARINAS Y PESQUERAS I+D+I. (INSTITUTO INVESTIGACIÓNS MARIÑAS E PESQUEIRAS I+D+I).

EQUIPAMIENTOS DEPORTIVOS. (EQUIPAMENTOS DEPORTIVOS).

NUEVOS ARENALES. 2 NUEVAS PLAYAS. (NOVOS ARENÁIS. 2 NOVAS PRAIAS).

JARDÍN BOTÁNICO (JARDÍN BOTÁNICO)

URBAN EXHIBITION CENTER & URBAN ART DEVELOPMENT, APROVECHANDO DOS DEPÓSITOS. URBANISMO TÁCTICO (CENTRO URBAN DE EXPOSICIÓNS & DESENVOLVEMENTOURBAN ARTE, APROVEITANDO DOUS DEPÓSITOS.URBANISMO TÁCTICO)

APARCAMIENTOS SUBTERRÁNEOS (APARCAMENTOS SUBTERRÁNEOS).

APARCAMIENTOS EN SUPERFICIE (APARCAMENTOS EN SUPERFICIE)

14KM DE PASEO, DE LOS CUALES 6,2 km en el LITORAL. (14KM DE PASEO, DOS CALES 6,2 km no LITORAL).

SENDAS VERDES Y CAMINOS EXCLUSIVOS DE RUNNING. (SENDAS VERDES E CAMIÑOS EXCLUSIVOS DE RUNNING).

9,5KM CARRIL BICI (9,5KM CARRIL BICI).

REUBICACIÓN NUEVA LONJA. (REUBICACIÓN NOVA LONXA).

SE MANTIENE PUERTO DE OZA. (MANTENSE PORTO DE OZA).