




Anexo 6. (Mapa Lumínico)

Mapas lumínicos

DISTRITO 03

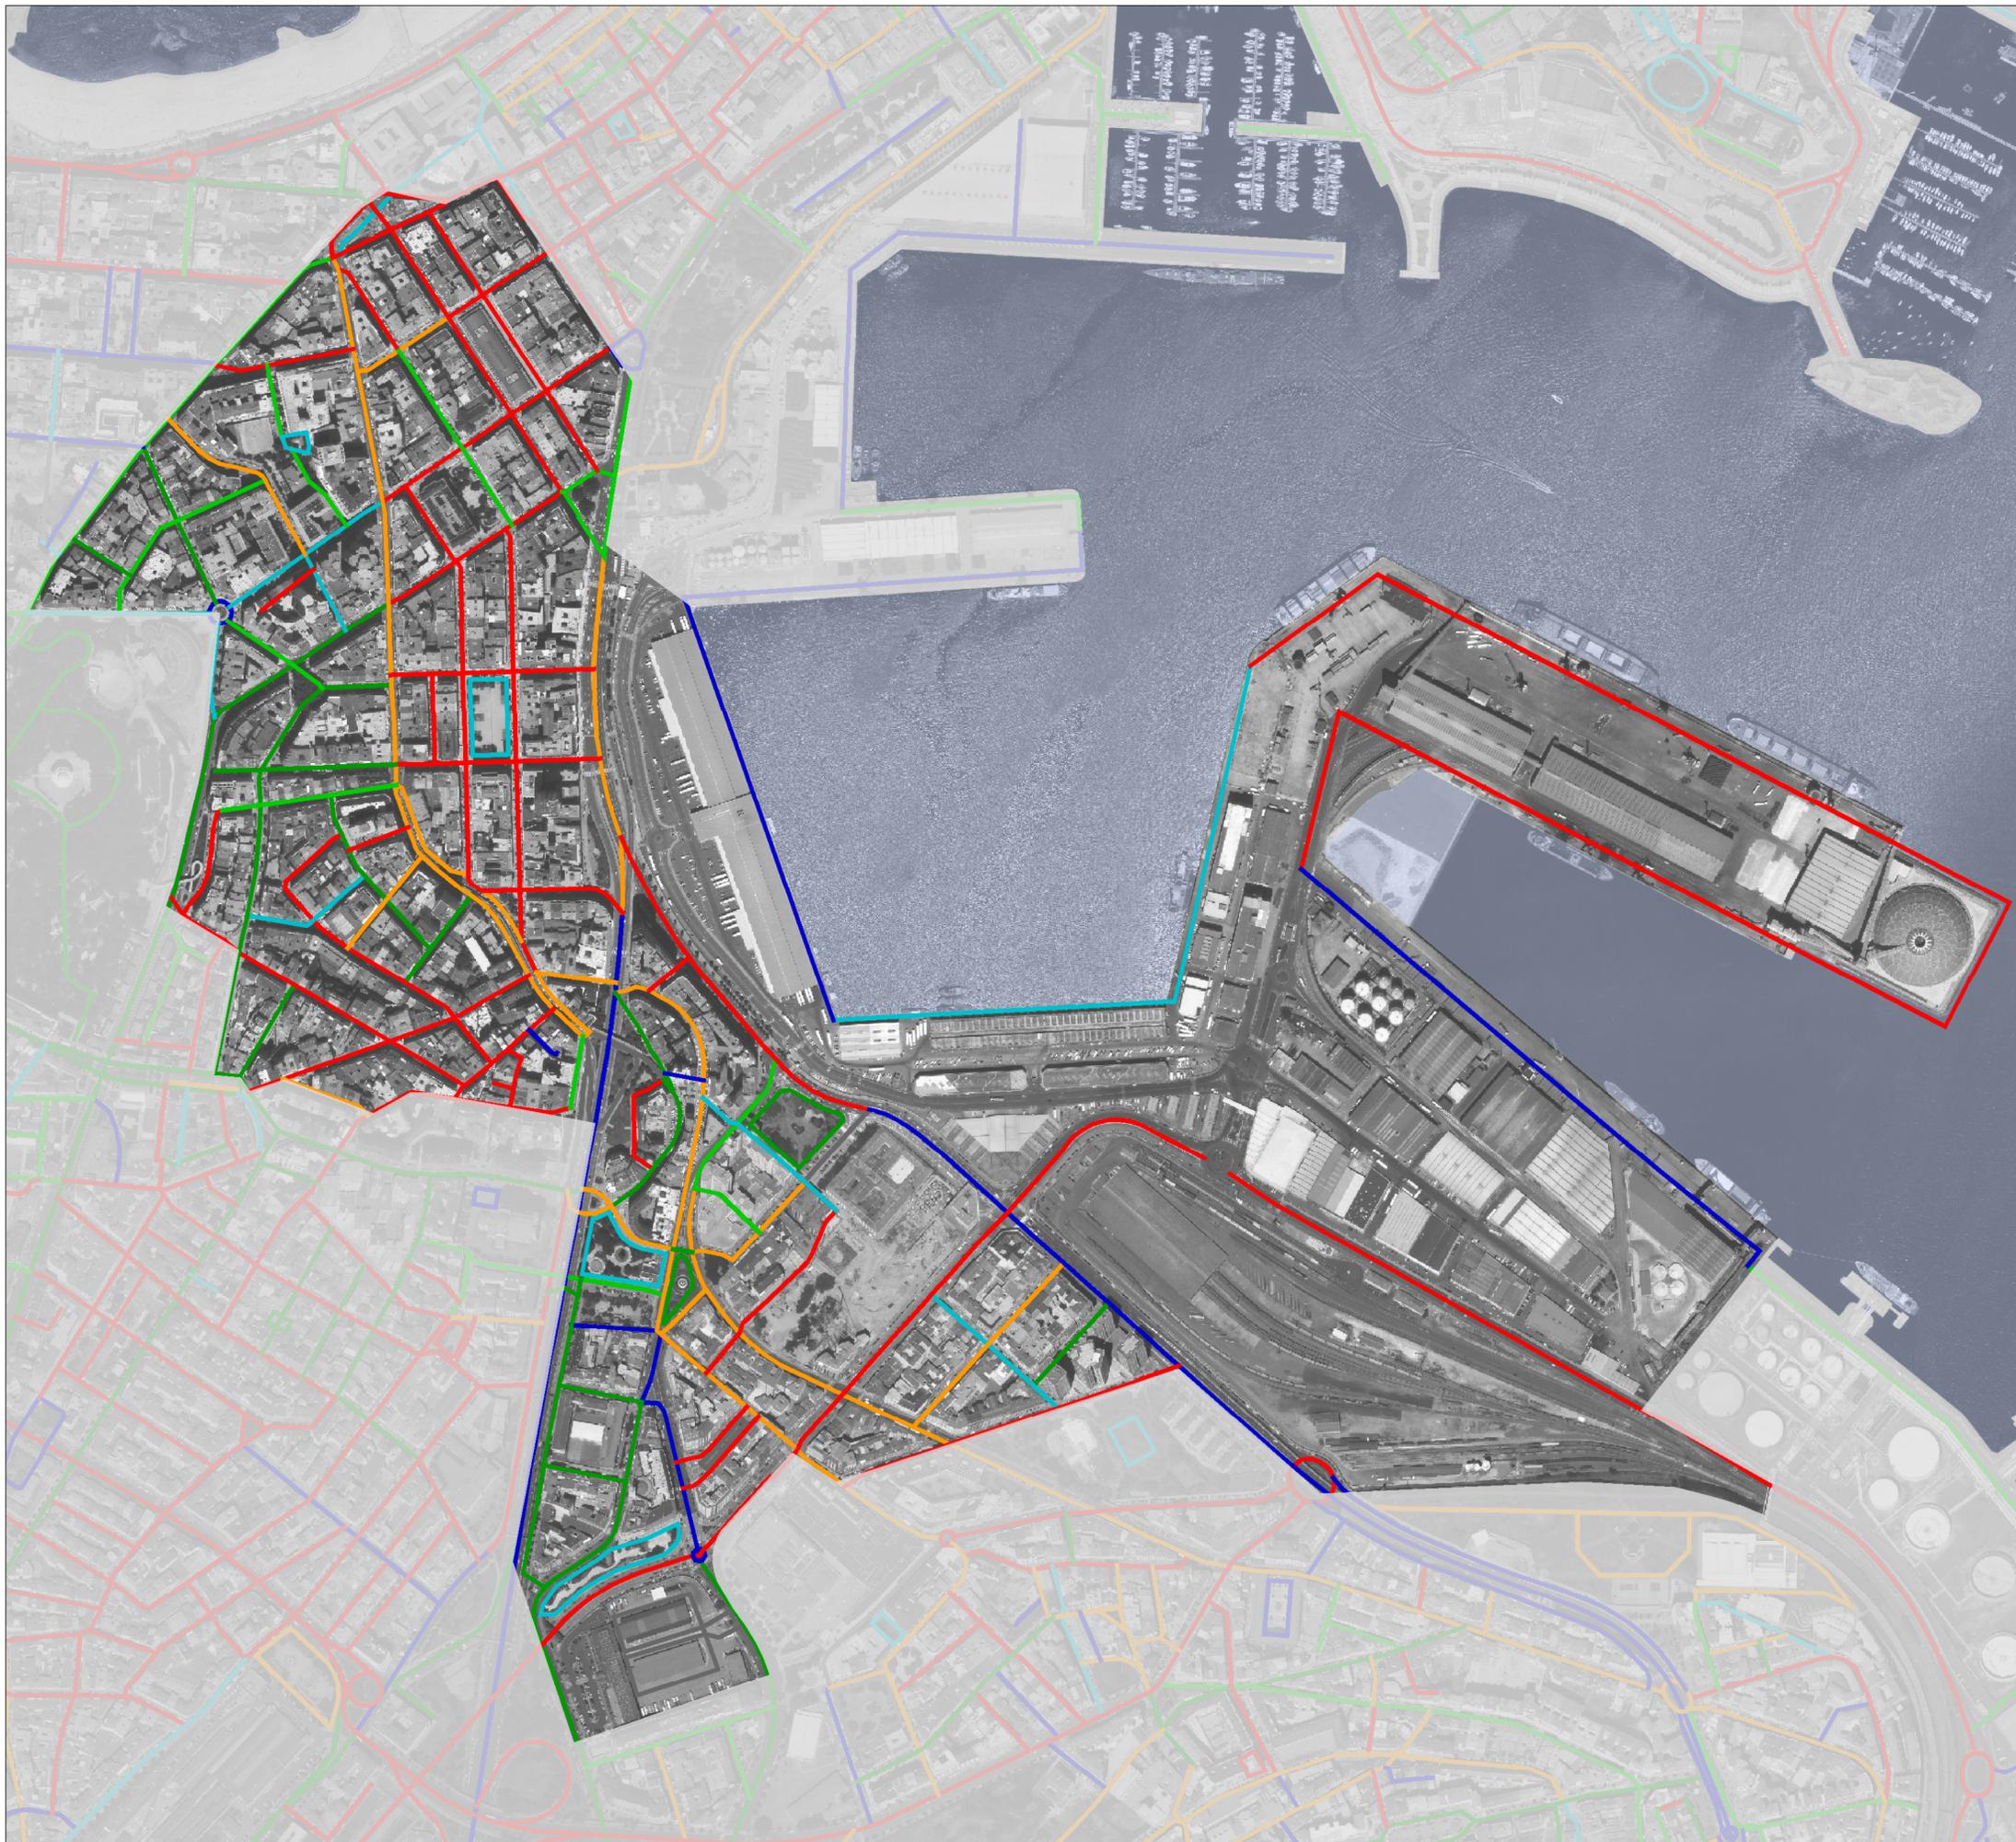

ADECUACIÓN DE LA ILUMINACIÓN MEDIA

1a Eca

- < 5 lux
- 5 - 10 lux
- 10 - 15 lux
- 15 - 20 lux
- 20 - 25 lux
- > 25 lux

 Ayuntamiento de A Coruña
Concello da Coruña


ANÁLISIS DE LUMINOSIDAD

MAPA 1: Calidad luminotécnica en la calzada
DISTRITO 3


Noviembre 2010

0 50 100 200 300 400 500m Escala 1/5000

GIGA
GABINETE DE INGENIERÍA

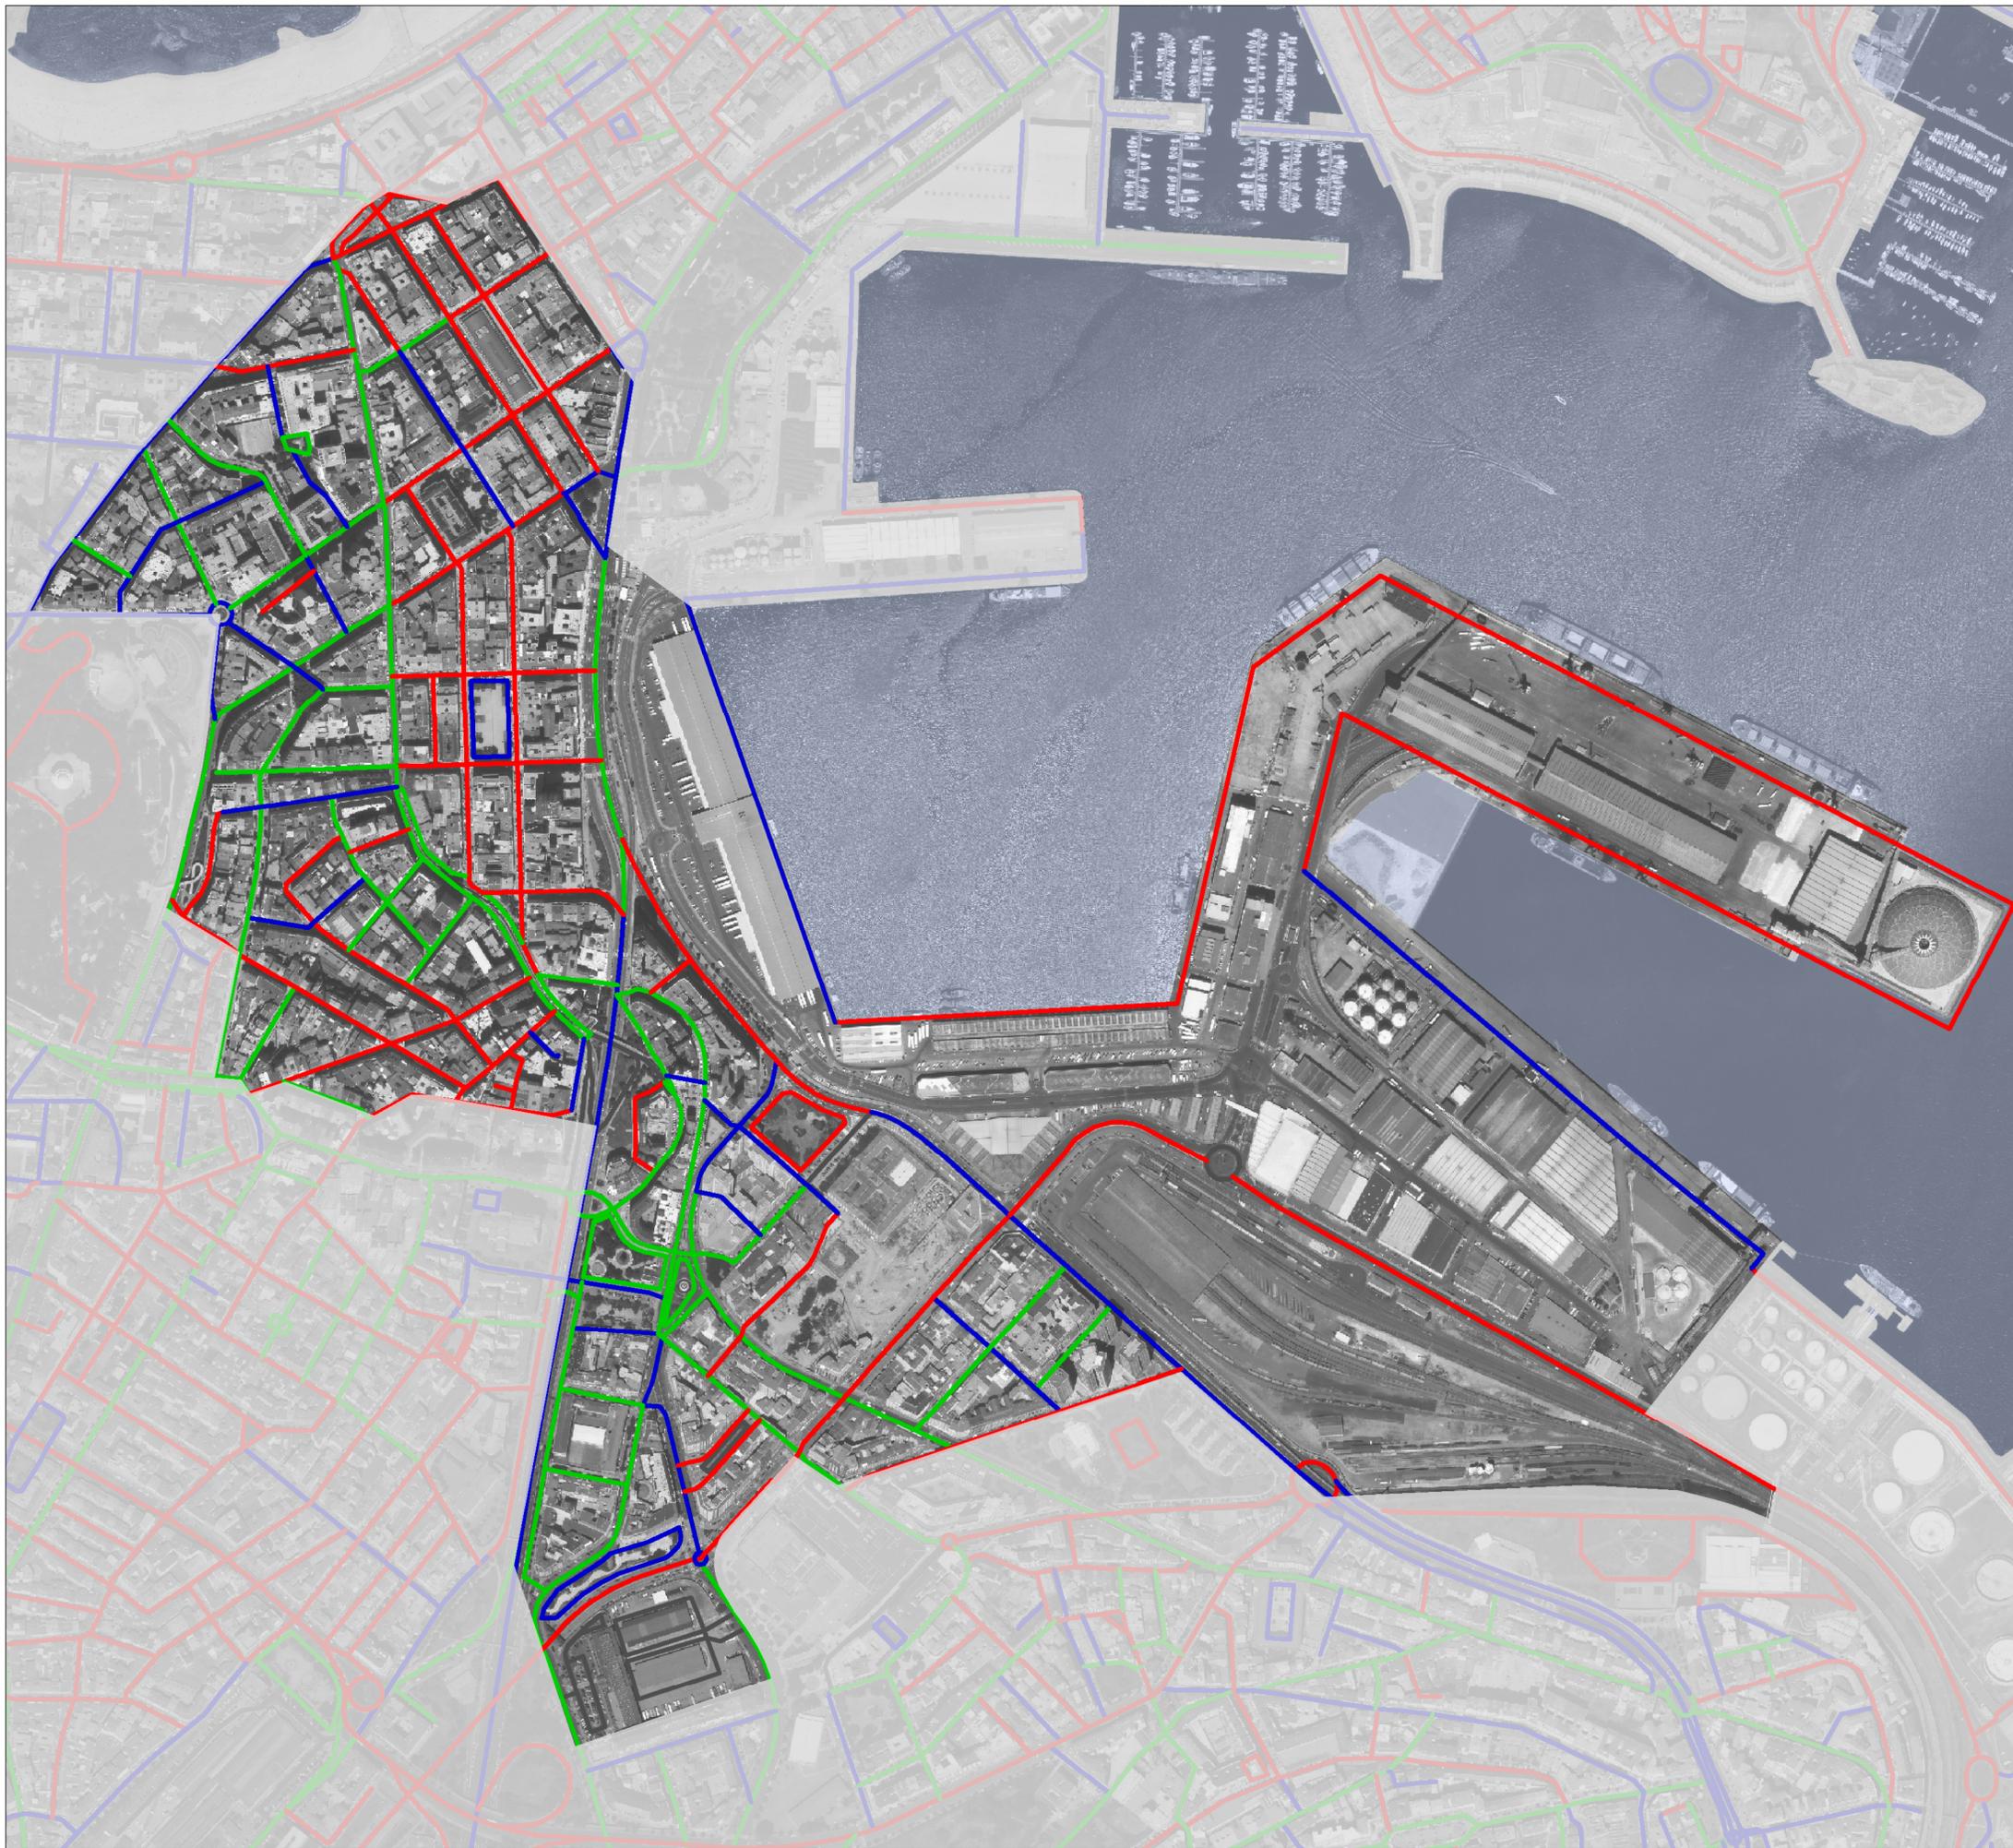

ADECUACIÓN DE LA ILUMINACIÓN MEDIA

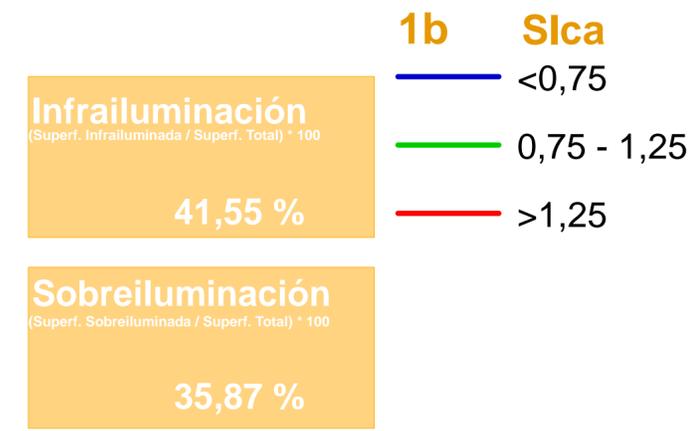


Ayuntamiento de A Coruña
Concello da Coruña

ANÁLISIS DE LUMINOSIDAD

MAPA 1: Calidad luminotécnica en la calzada
DISTRITO 3

Noviembre 2010



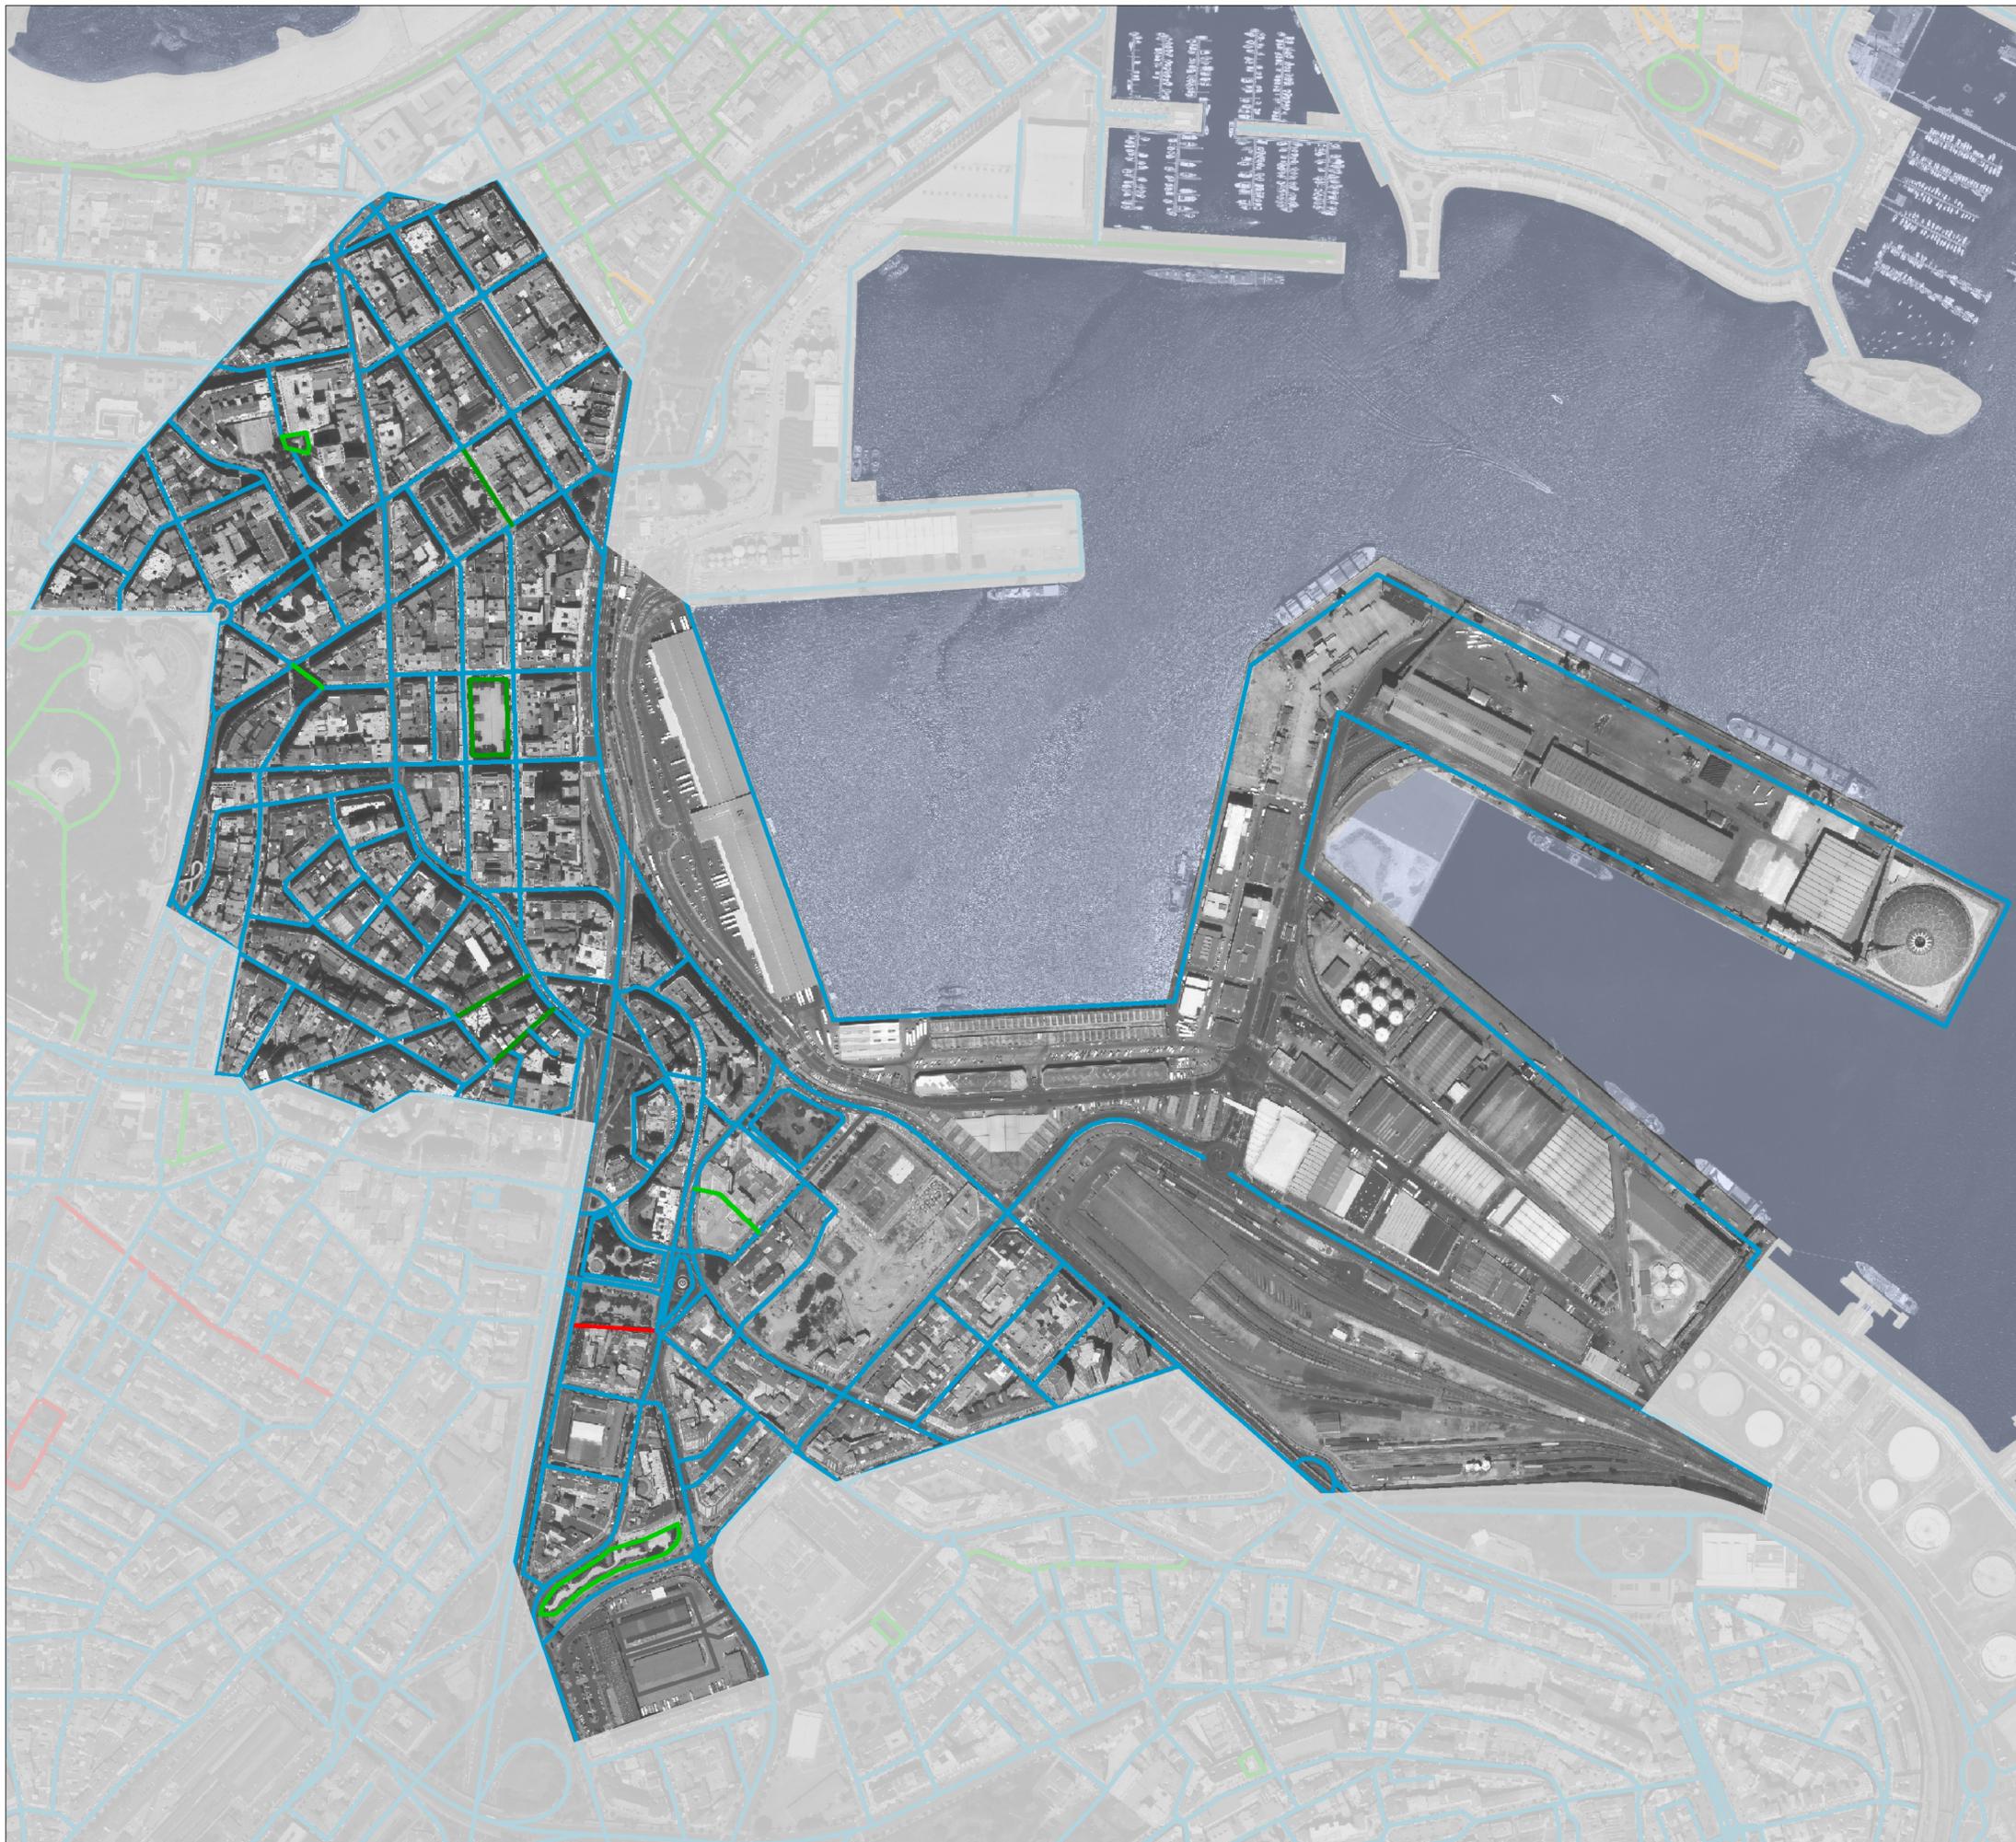

RESPLANDOR LUMINOSO NOCTURNO

2a ULORinst

- <math><5</math>
- 5 - 15
- 15 - 25
- 25 - 40
- >40


 Ayuntamiento de A Coruña
 Concello da Coruña


ANÁLISIS DE LUMINOSIDAD

MAPA 2: Polución lumínica
DISTRITO 3

Noviembre 2010

0 50 100 200 300 400 500m Escala 1/5000

GIGA
 GABINETE DE INGENIERÍA

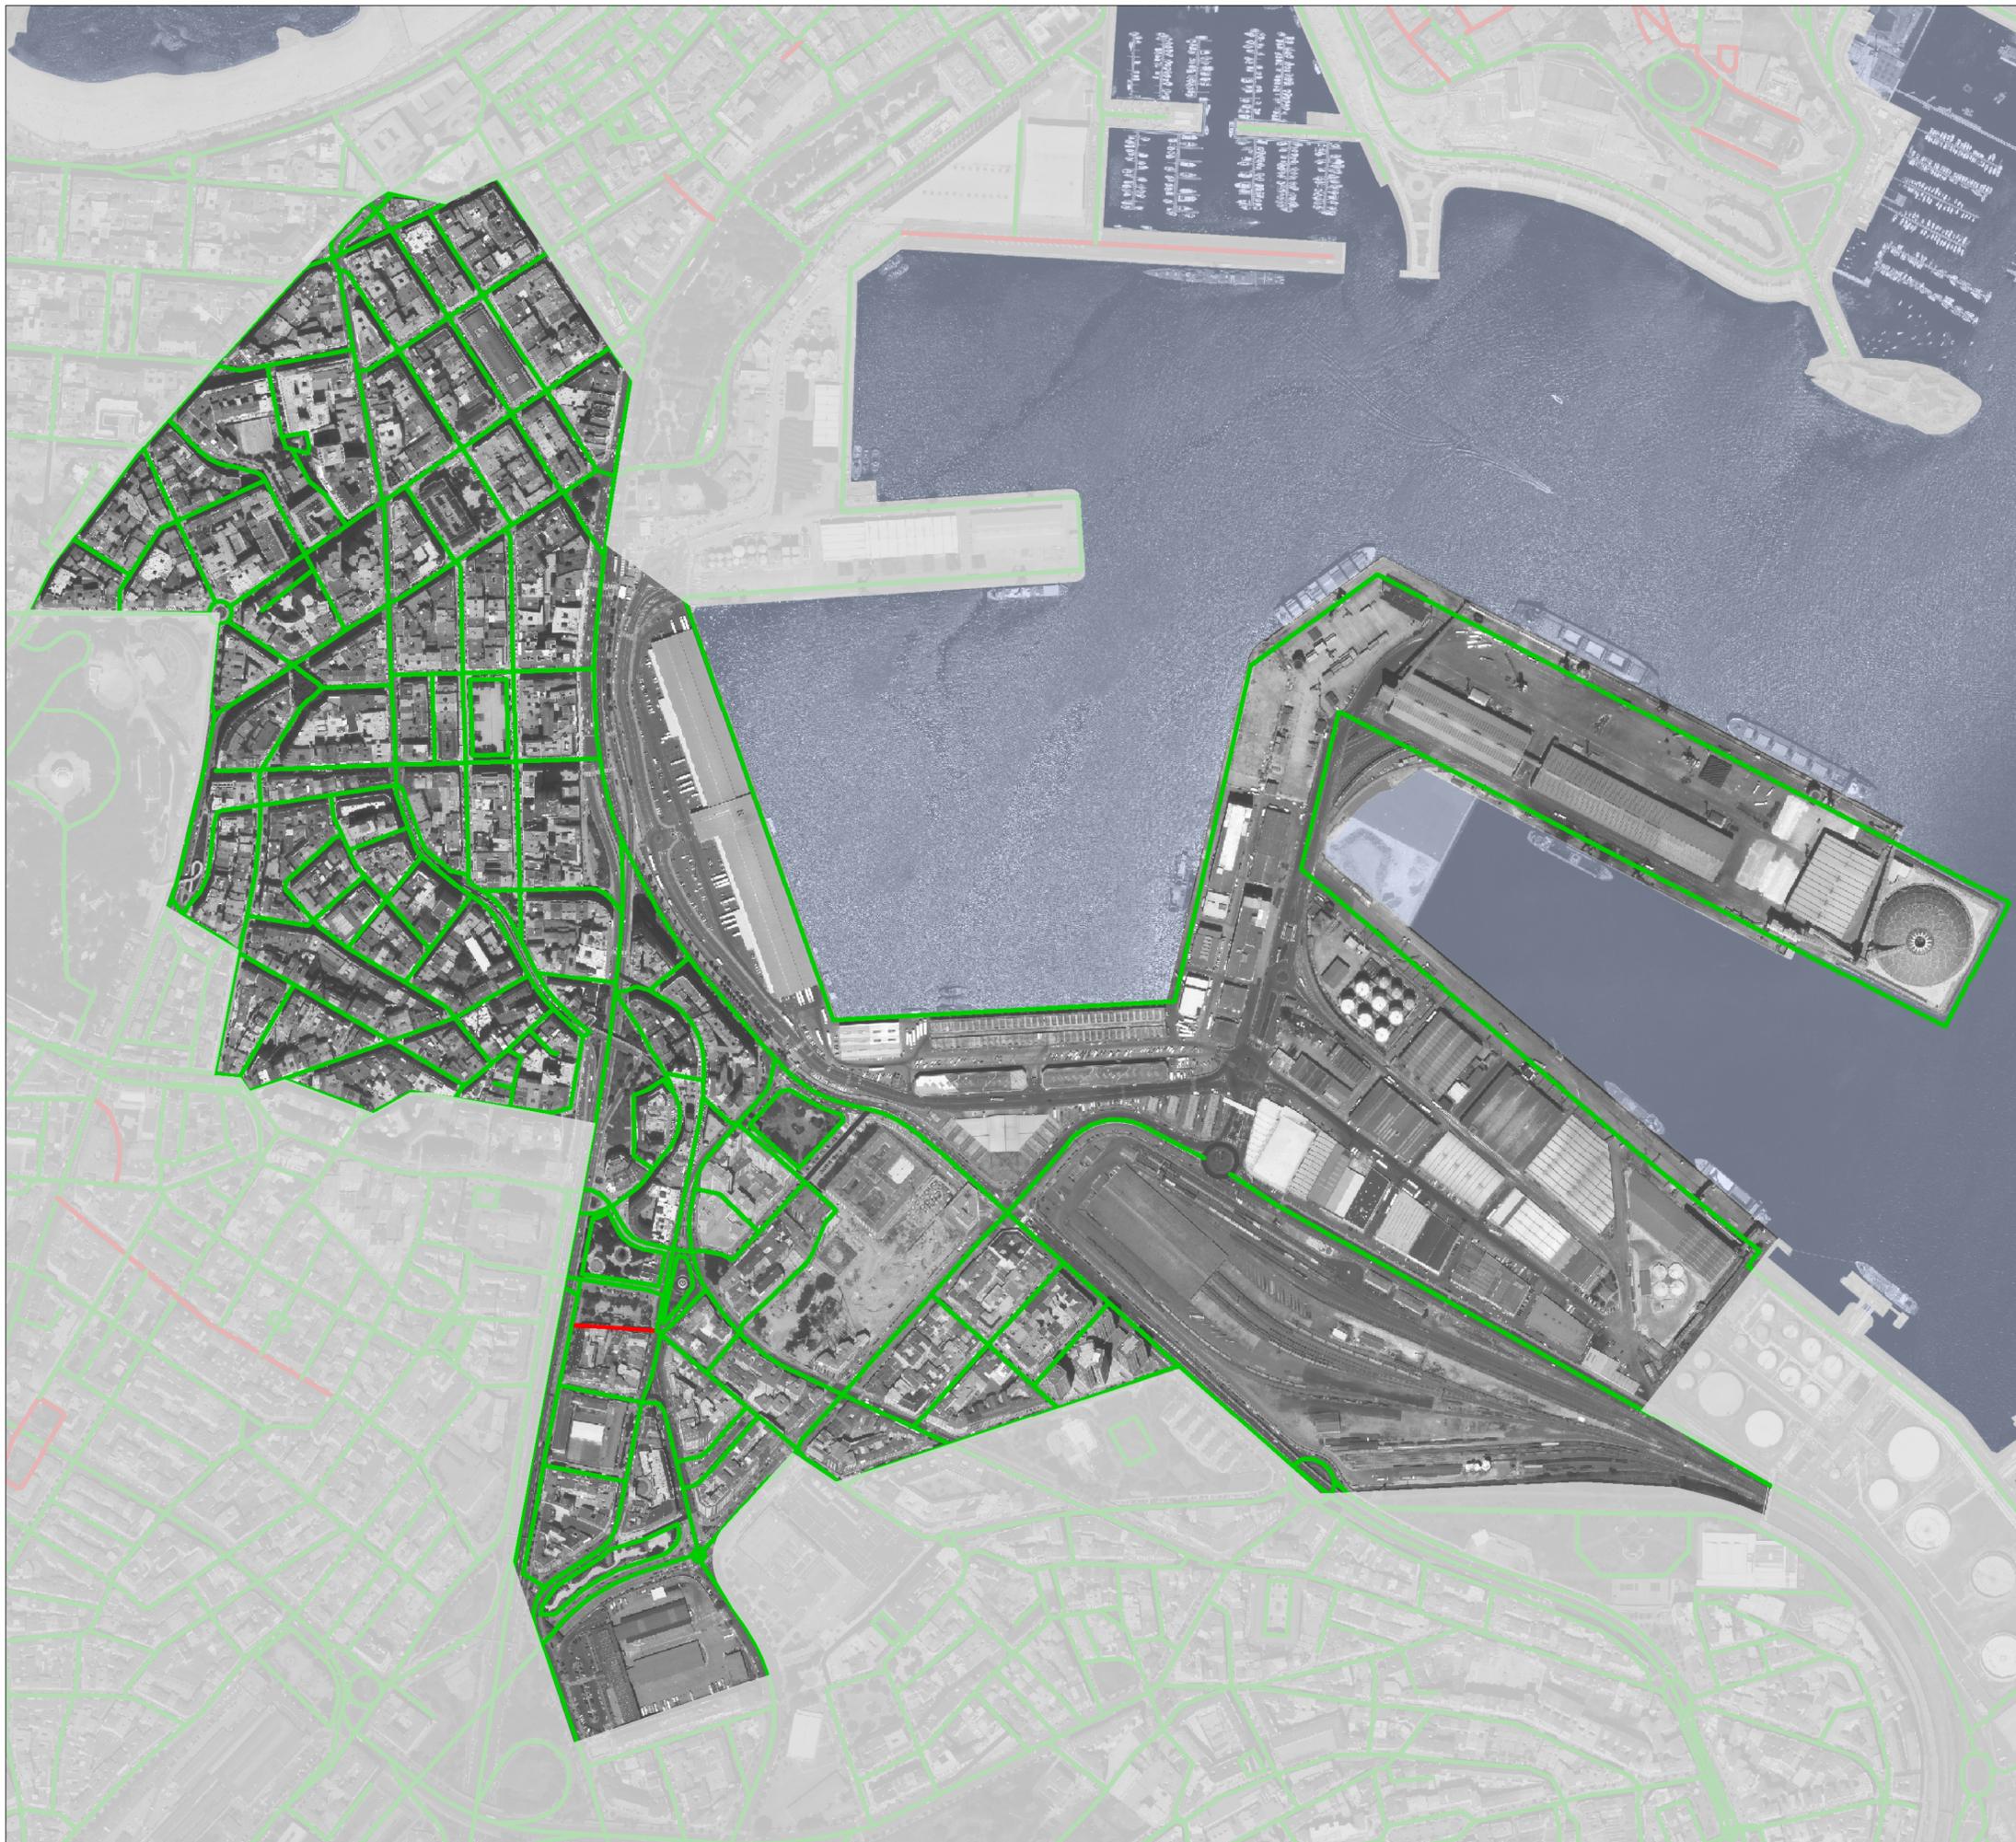

ADECUACIÓN DEL ULORinst(%)

Resplandor luminoso nocturno
(Superf. que no Cumple / Superf. Total) * 100
0,10 %

2b SFHS

— <1,1

— >1,1

 Ayuntamiento de A Coruña
 Concello da Coruña


ANÁLISIS DE LUMINOSIDAD

MAPA 2: Polución lumínica

DISTRITO 3

Noviembre 2010



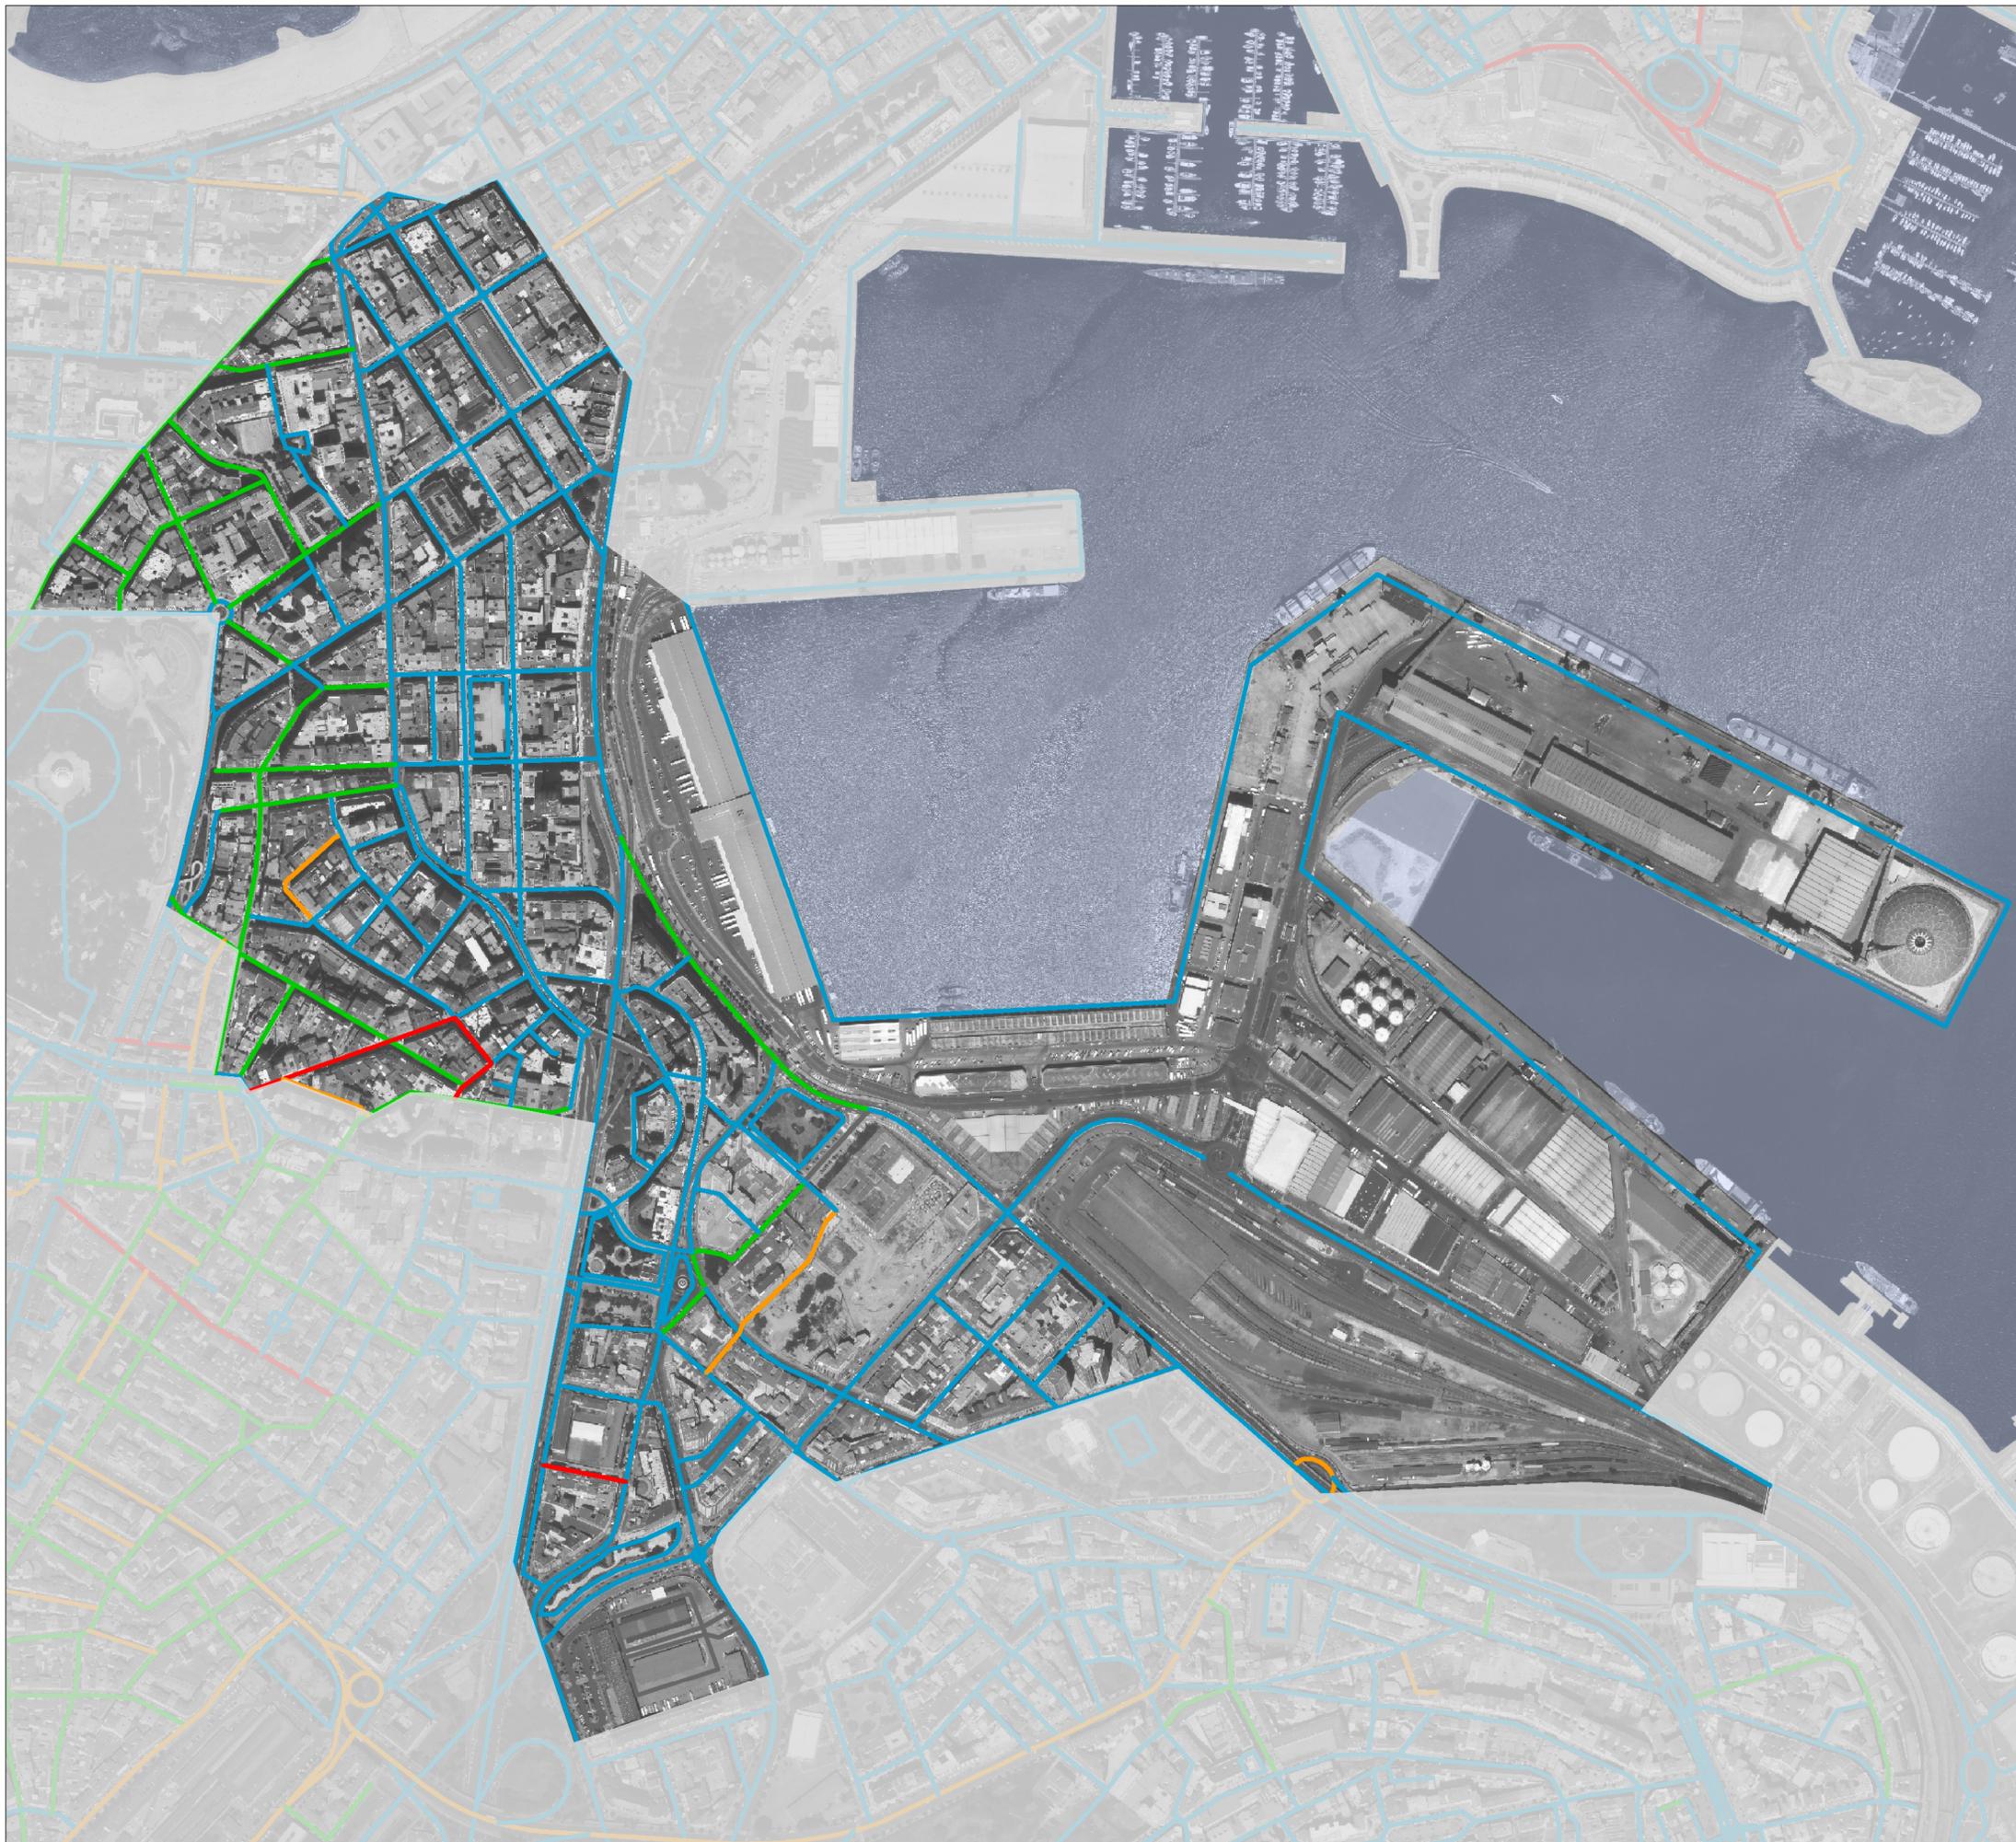

LUZ INTRUSA EN FACHADAS

2c	EFA
Blue line	<5
Green line	5 - 10
Orange line	10 - 25
Red line	>25



 Ayuntamiento de A Coruña
 Concello da Coruña

ANÁLISIS DE LUMINOSIDAD

MAPA 2: Polución lumínica
DISTRITO 3

Noviembre 2010



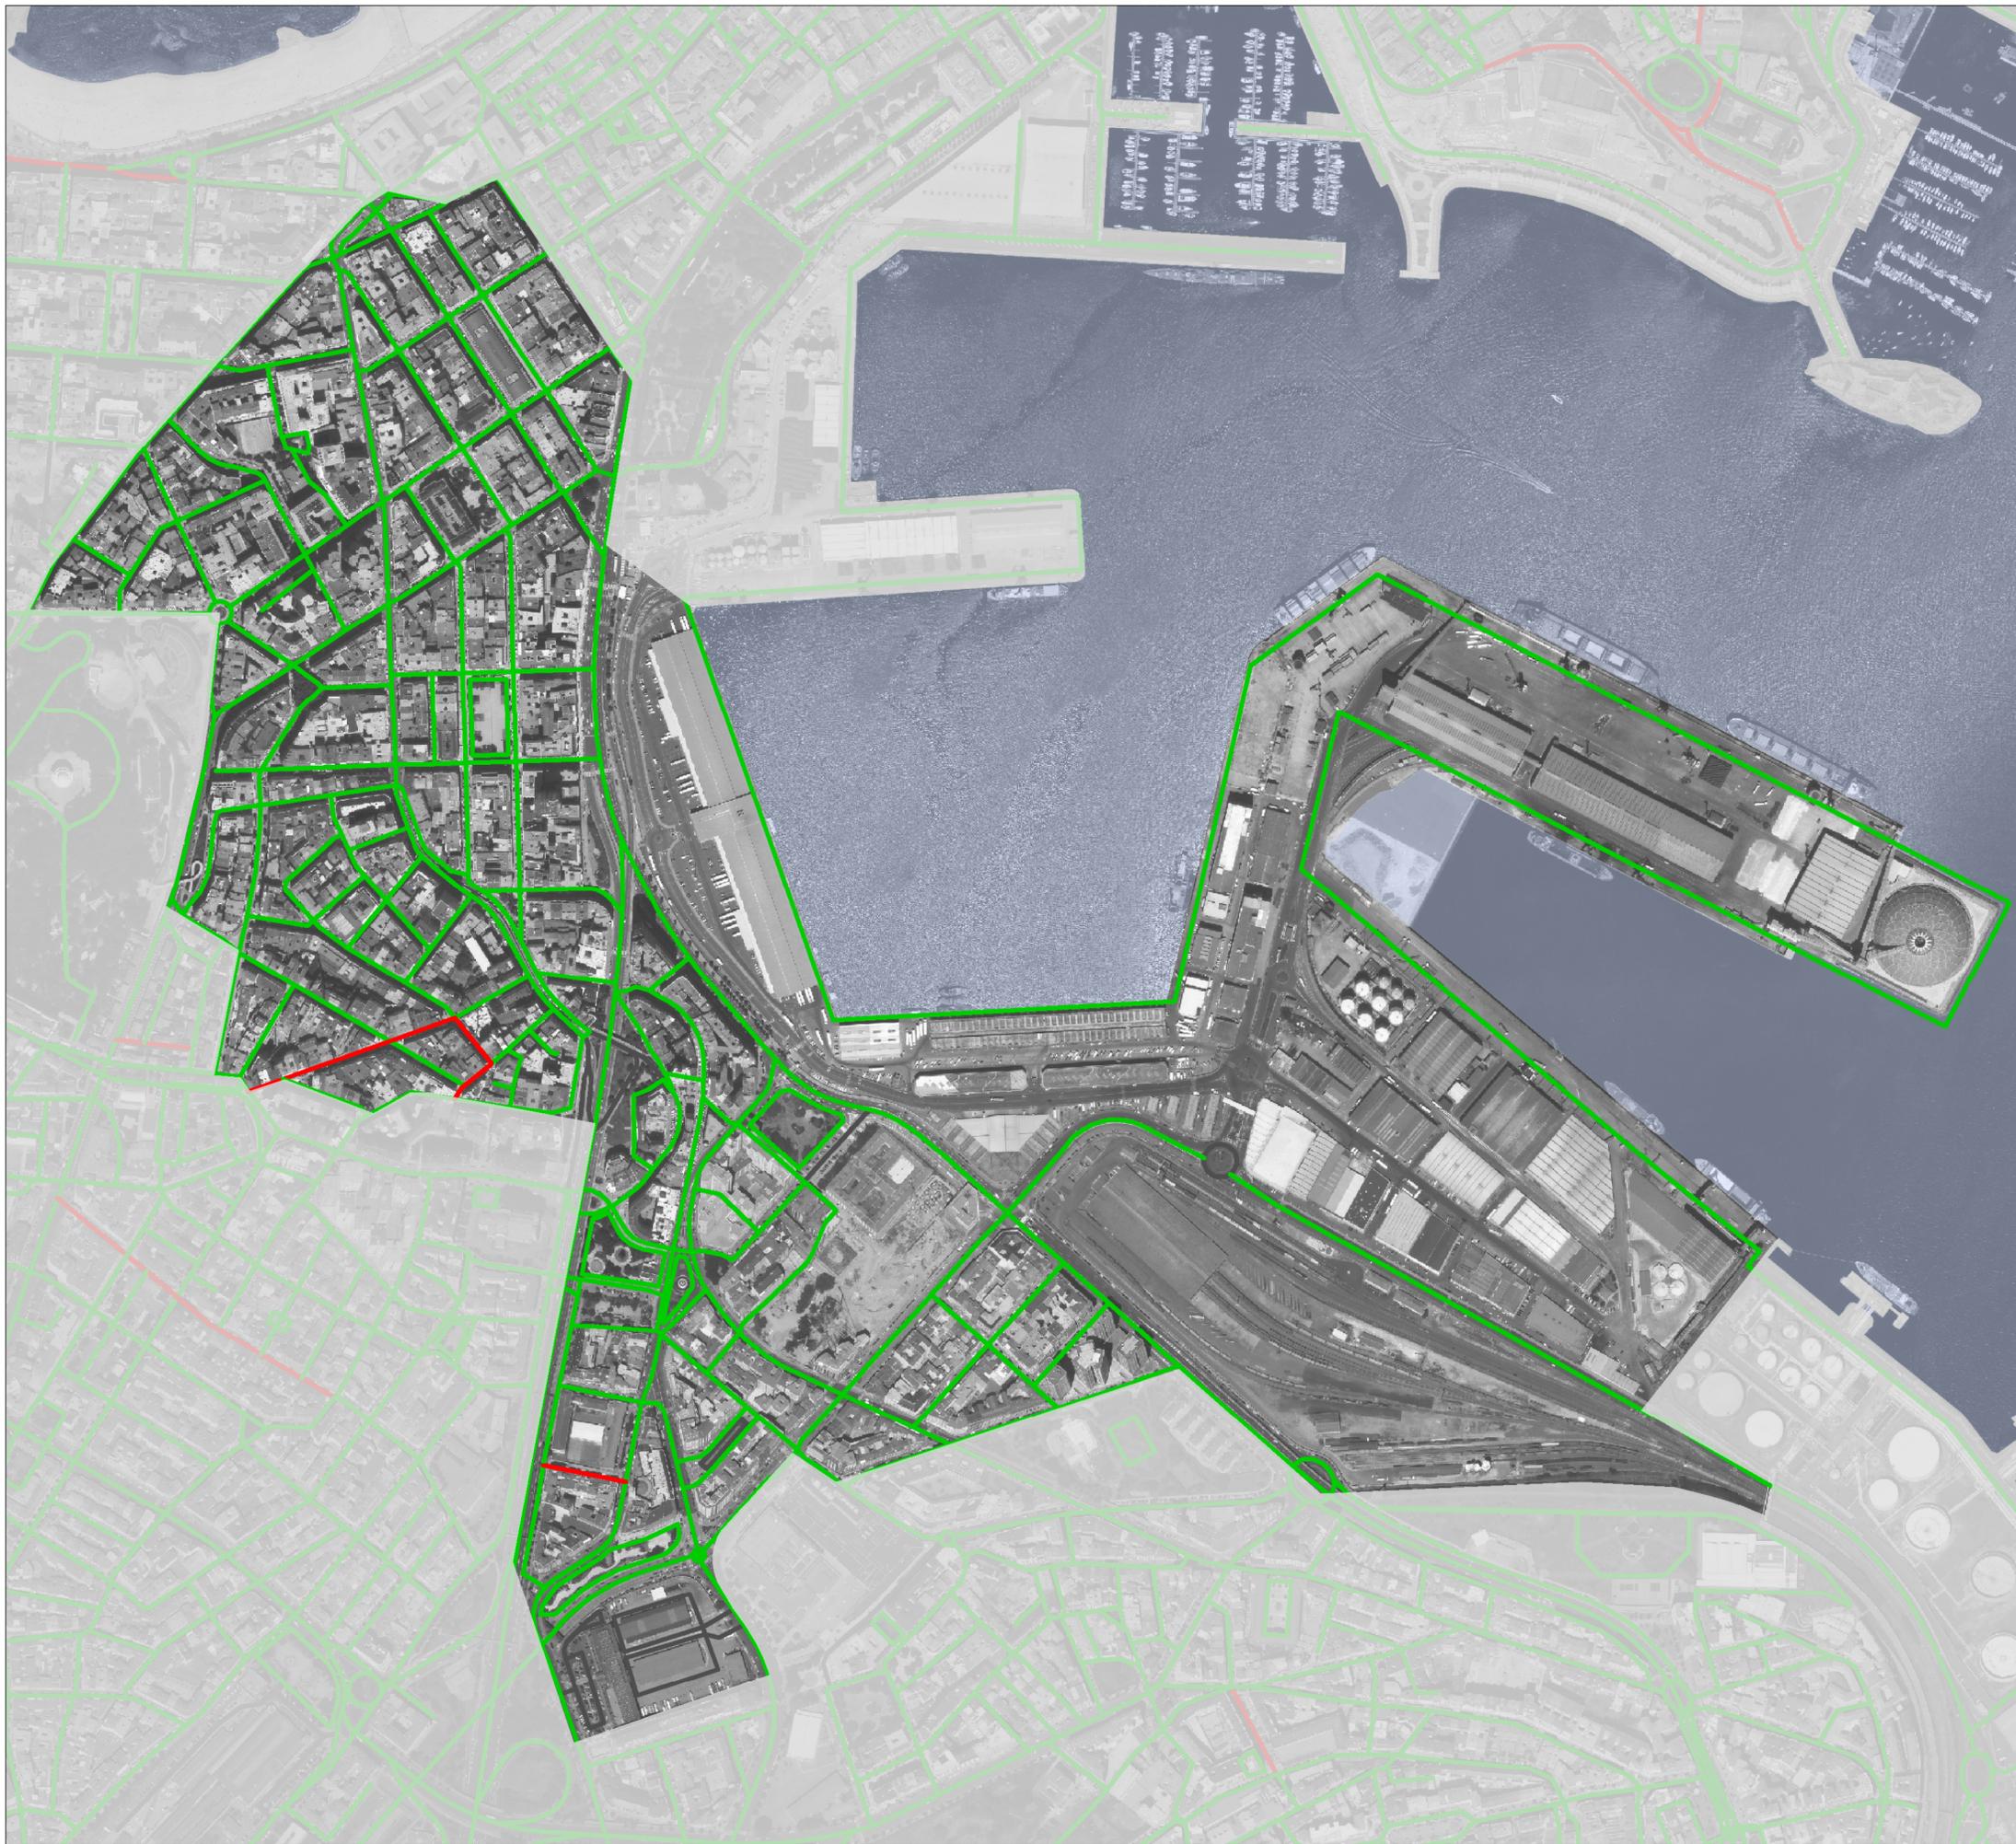

ADECUACIÓN DE LA EFA

	2d	Slfa
Luz intrusa <small>(Superf. que no Cumple / Superf. Total) * 100</small>	—	<1,1
0,44 %	—	>1,1


 Ayuntamiento de A Coruña
Concello da Coruña

ANÁLISIS DE LUMINOSIDAD


MAPA 2: Polución lumínica
DISTRITO 3
Noviembre 2010

0 50 100 200 300 400 500m Escala 1/5000



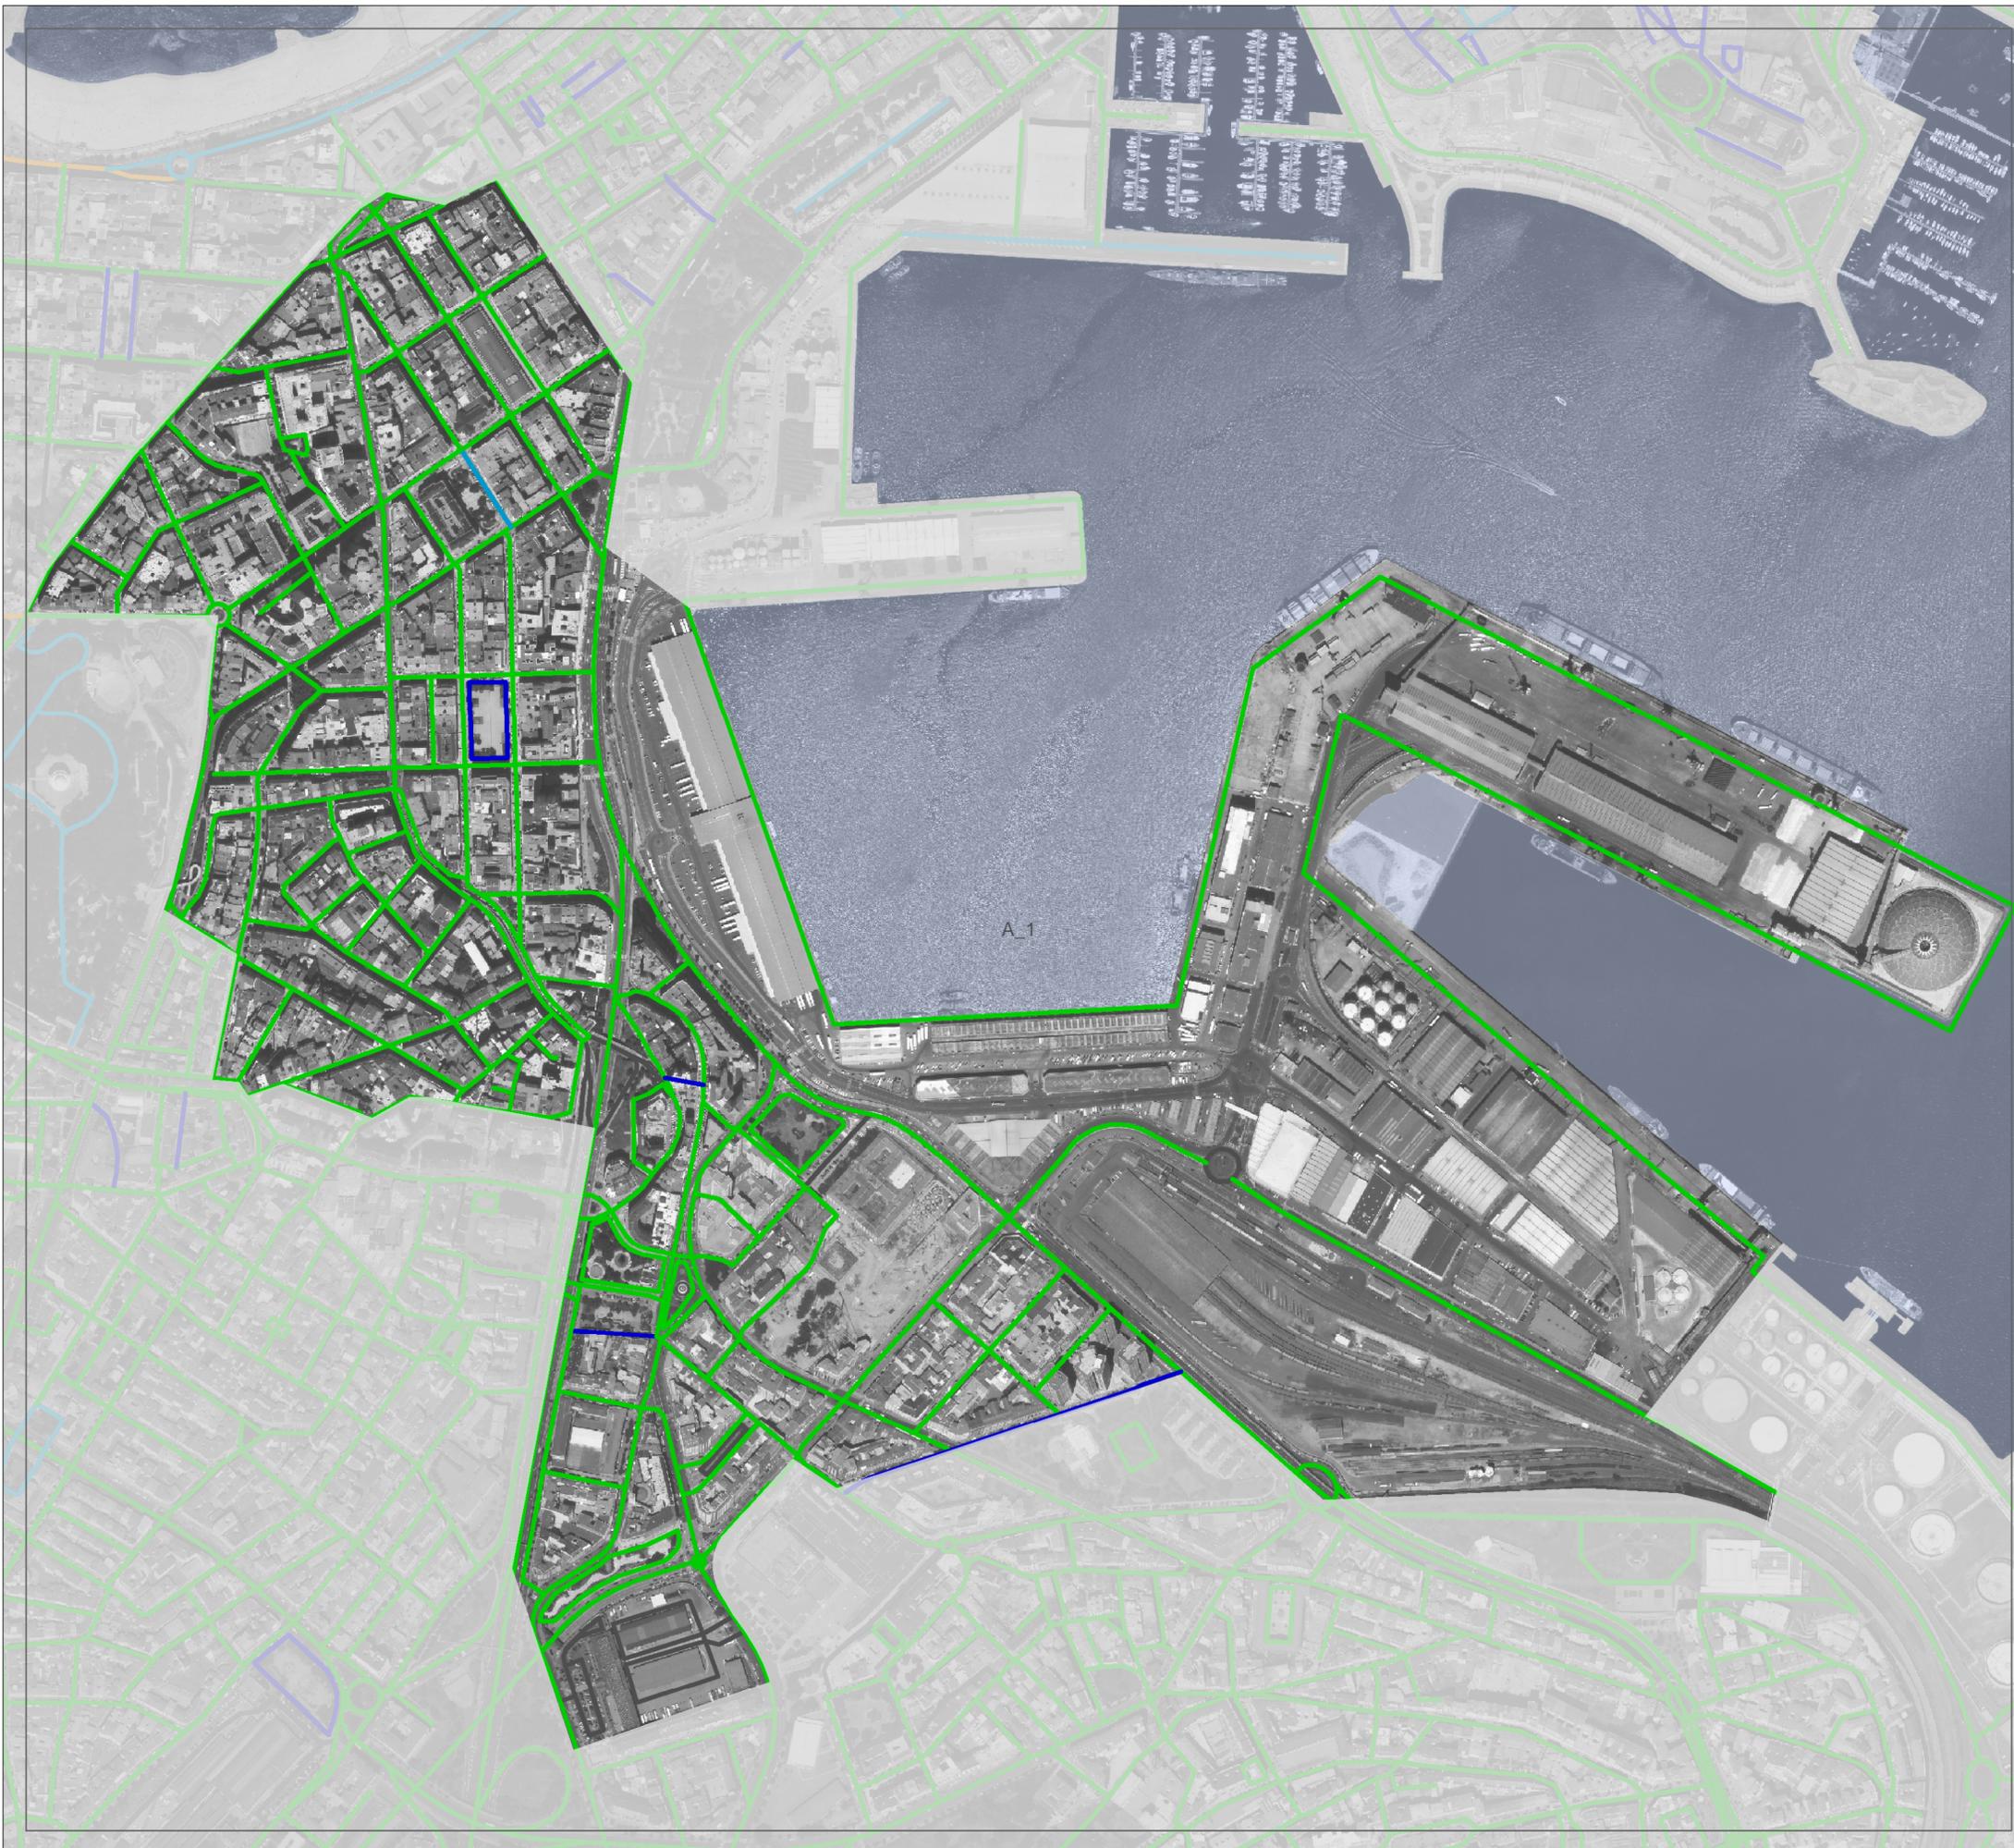

PUNTOS DE LUZ CONTAMINANTES POR FHS

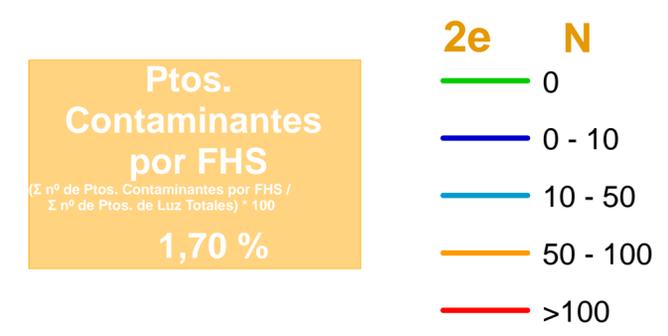


 Ayuntamiento de A Coruña
Concello da Coruña

ANÁLISIS DE LUMINOSIDAD

MAPA 2: Polución lumínica
DISTRITO 3
Noviembre 2010



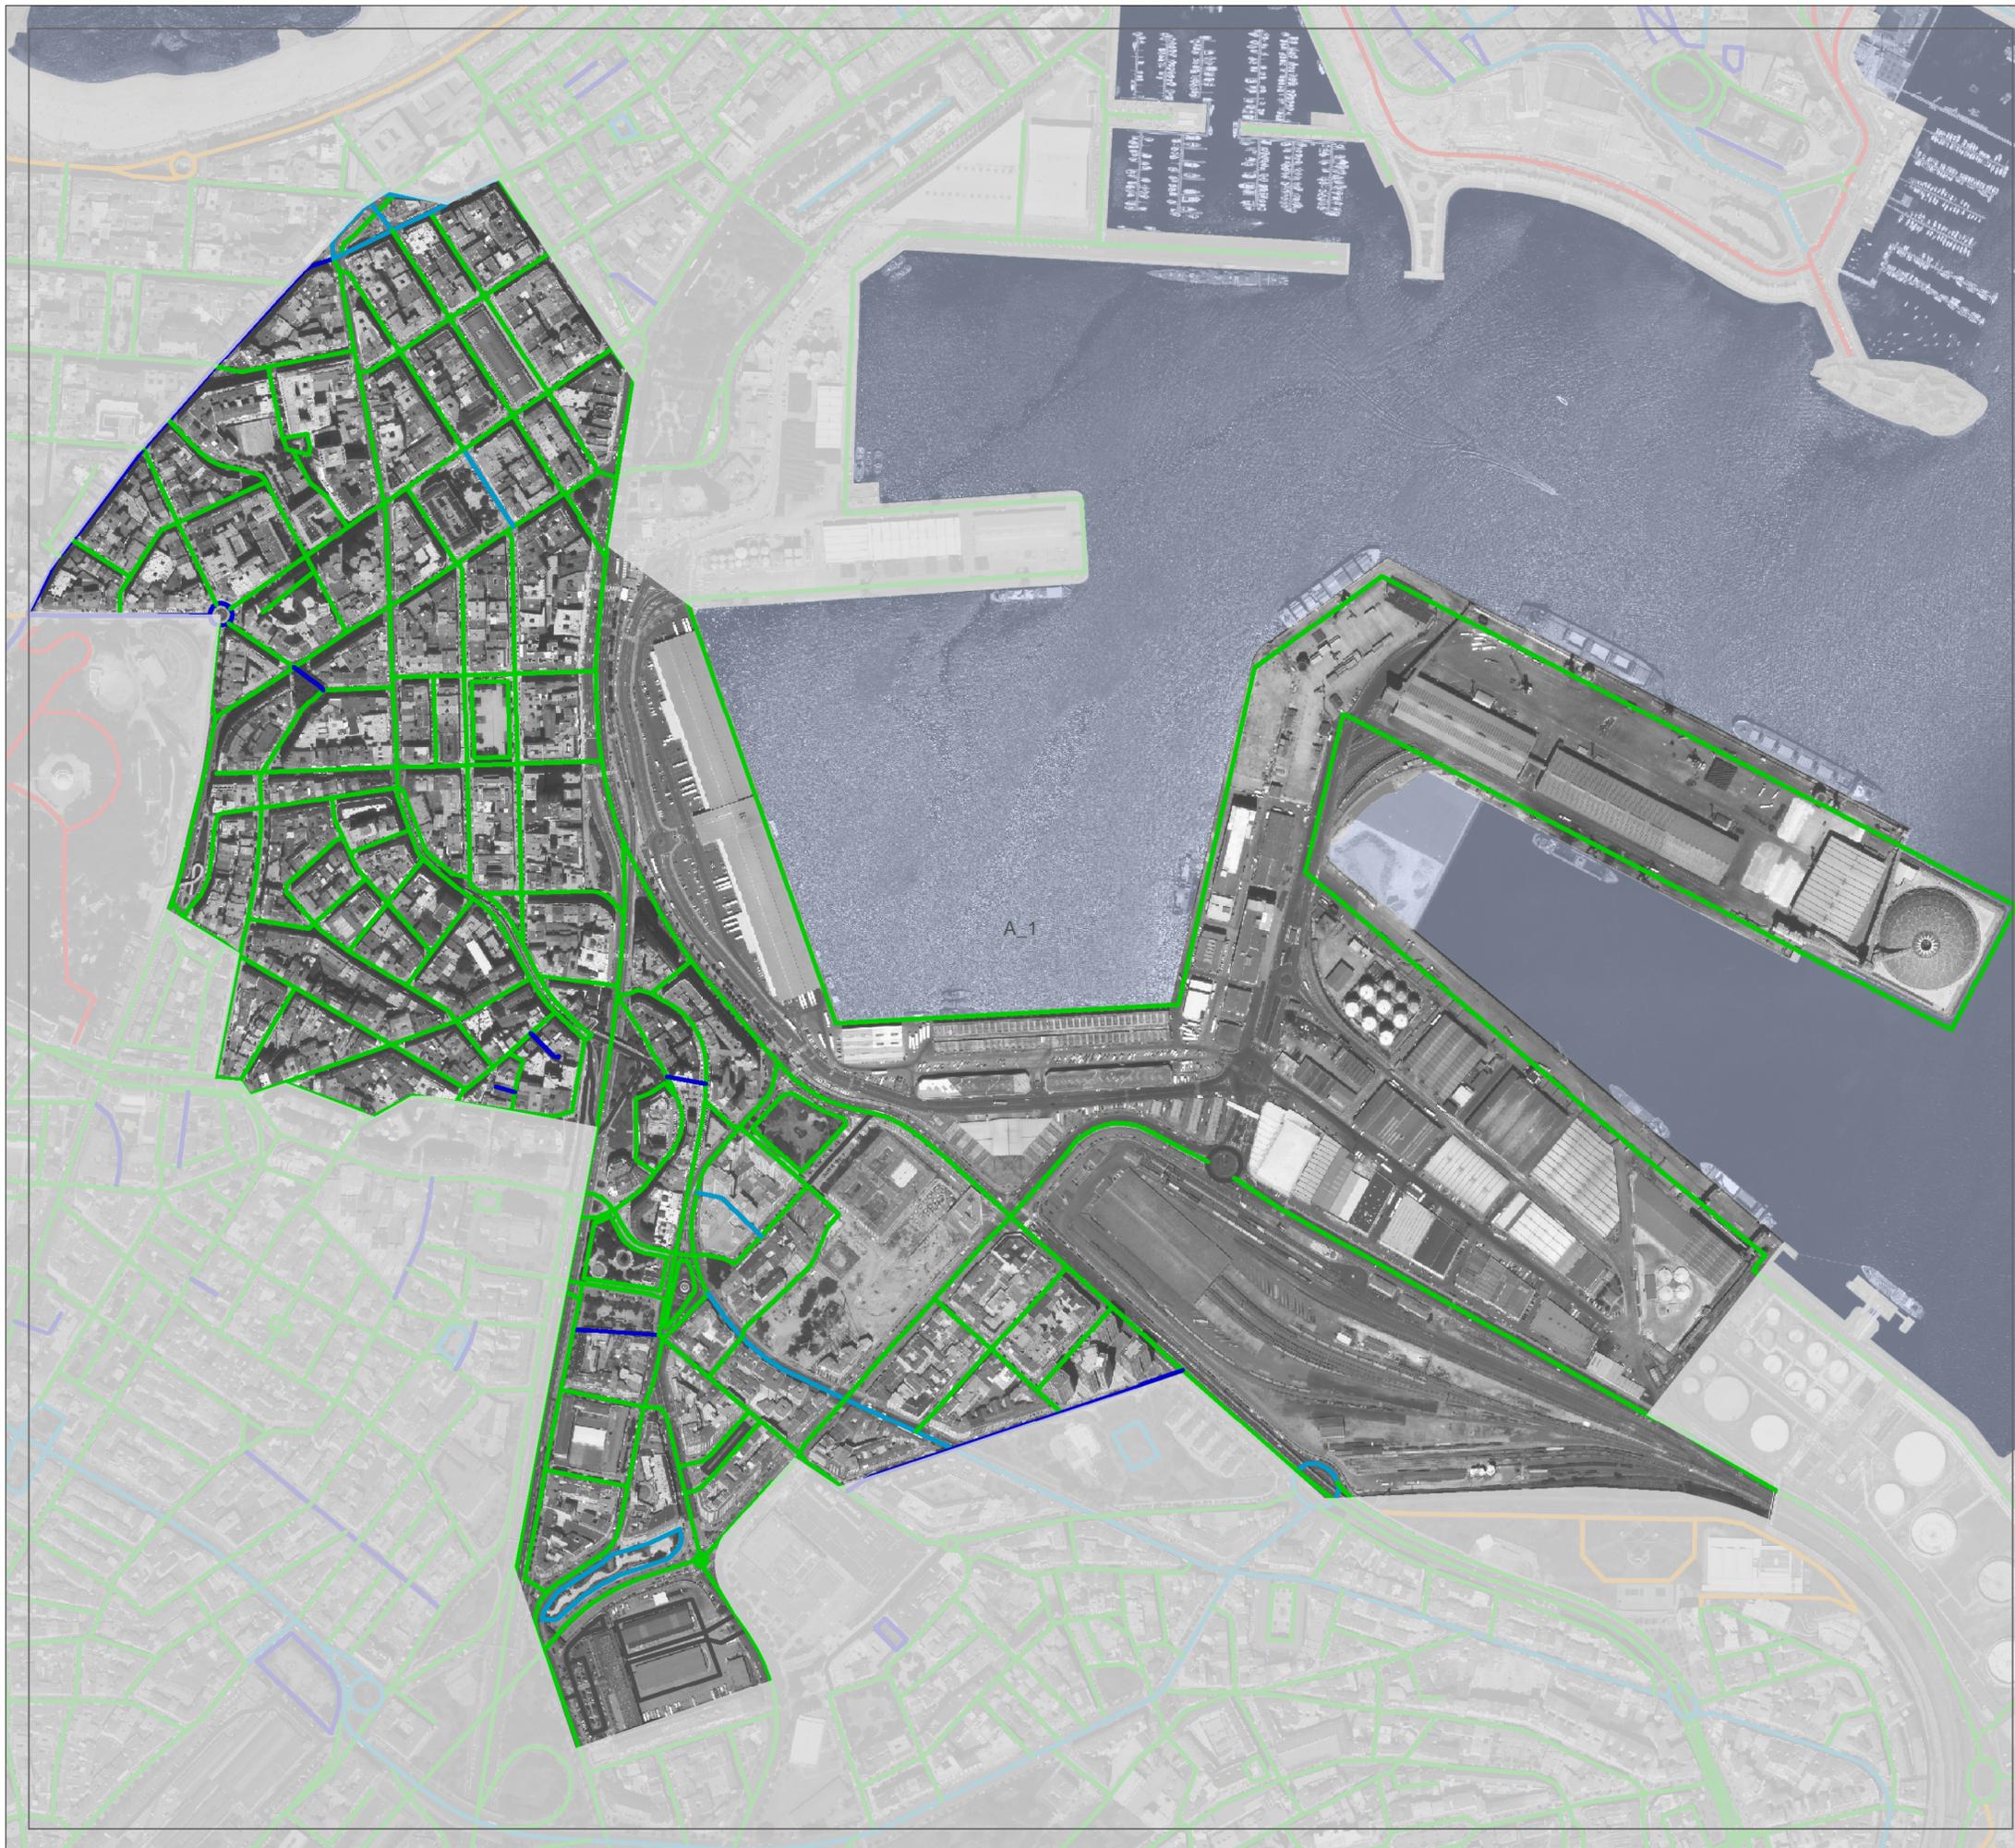

PUNTOS DE LUZ CONTAMINANTES POR RESIDUOS PELIGROSOS





 Ayuntamiento de A Coruña
 Concello da Coruña

ANÁLISIS DE LUMINOSIDAD

MAPA 2: Polución lumínica
DISTRITO 3
 Noviembre 2010



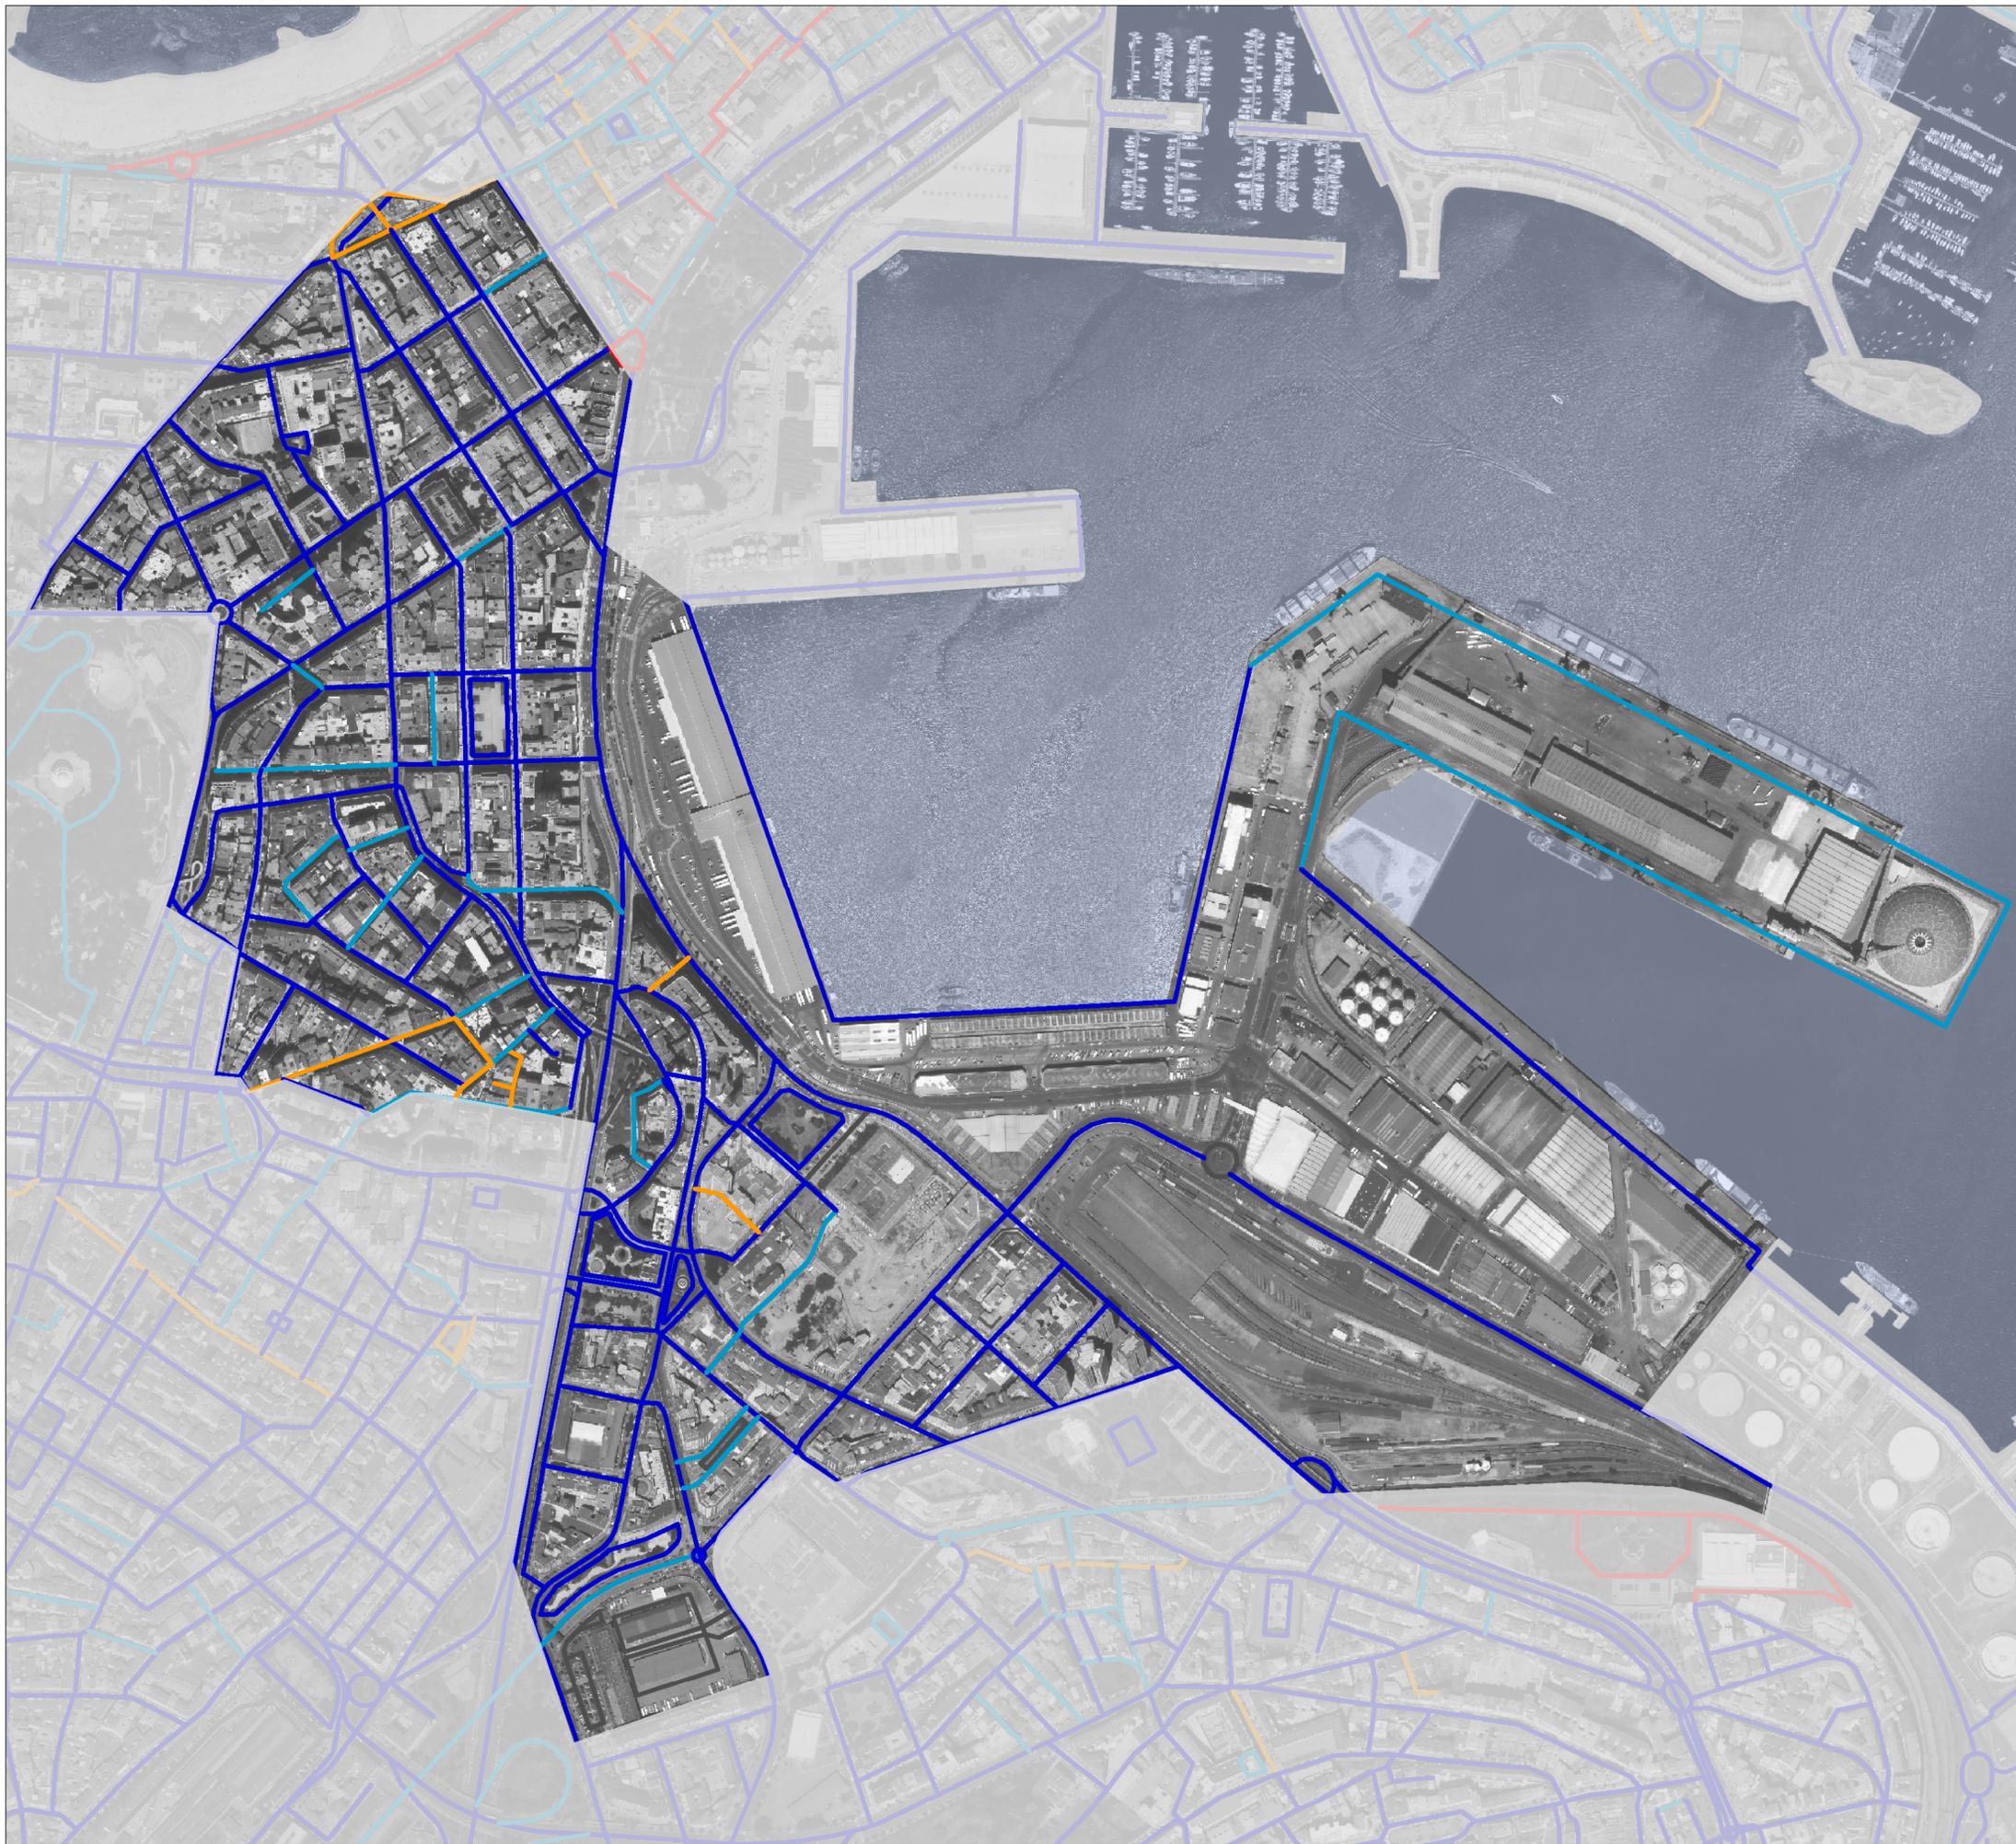

CONSUMO ENERGÉTICO POR M2

Consumo por m²

E Consumo Teórico en kw * h / $E_{Superf. Total}$ (kw * h / m²)

2,66 %

3a CT_M2

<5

5 - 10

10 - 15

>15

Ayuntamiento de A Coruña
Concello da Coruña

ANÁLISIS DE LUMINOSIDAD


MAPA 3: Consumo energético

DISTRITO 3


Noviembre 2010

0 50 100 200 300 400 500m Escala 1/5000

GIGA
GABINETE DE INGENIERÍA

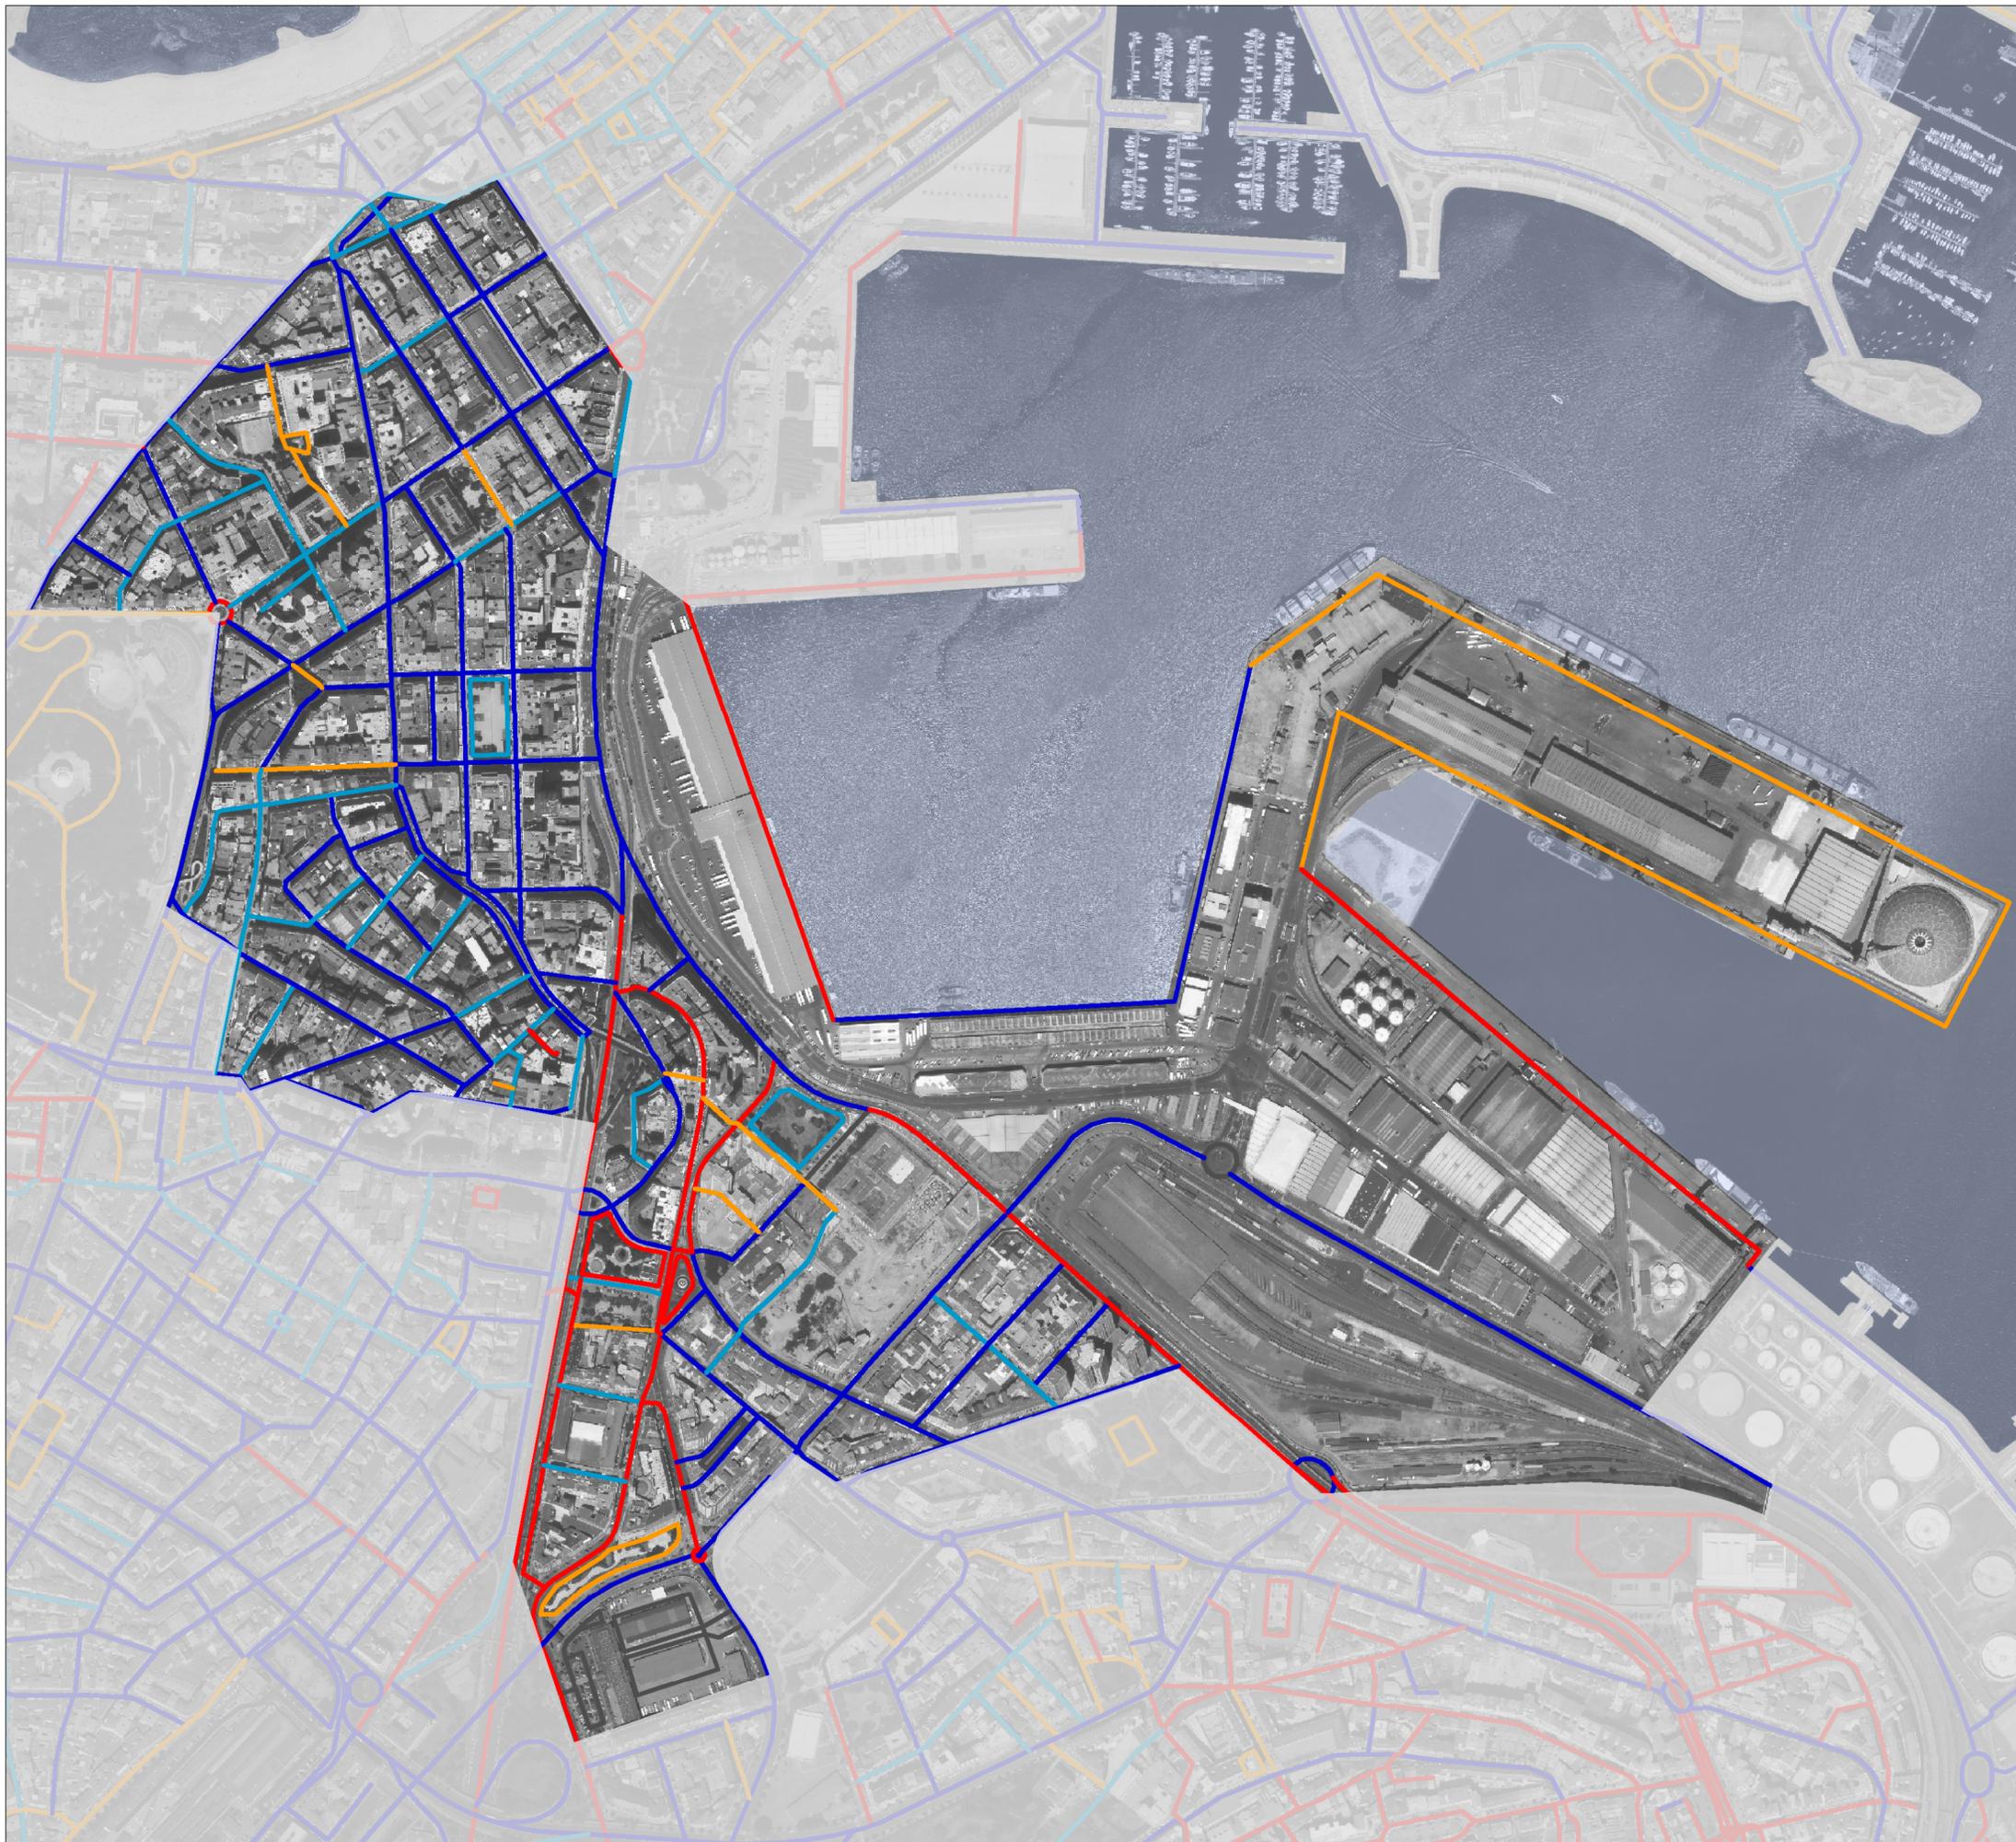

EFICIENCIA ENERGÉTICA

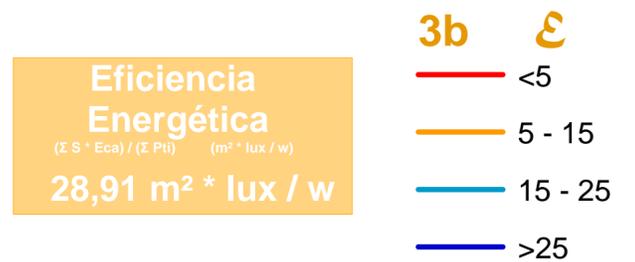


 Ayuntamiento de A Coruña
 Concello da Coruña

ANÁLISIS DE LUMINOSIDAD

MAPA 3: Consumo energético
DISTRITO 3
Noviembre 2010

