

Proxecta Medio Ambiente

INXENIA

PROXECTO DE EXECUCIÓN PARA A CREACIÓN DO BOSQUE DE BREOGÁN (FEÁNS) –

ZONA 1 E 3

CONCELLO DE A CORUÑA

DOCUMENTO 2 – PLANOS

INXENIA SL
(653 77 33 59)

Técnico Redactor:
Felipe Nuñez Méndez


Data Encargo:
Agosto 2020

DOCUMENTO Nº 2

PLANOS

CÓDIGO	NOME PLANO	ESCALA
U01	SITUACION NO PXOM-URBANO	A3 - 1/2500
U02	SITUACION NO PXOM-RÚSTICO	A3 - 1/2500
U03	SITUACIÓN NO PXOM-RÚSTICO	A3 - 1/2500
Z3.01a	LABORES PREVIAS	A1 - 1/500
Z3.01b	LABORES PREVIAS	
Z3.02	TOPOGRAFÍA ACTUAL	A1 – 1/500
Z3.03	TOPOGRAFÍA MODIFICADA	A1 – 1/500
Z3.04	ZONA 3	A1 – 1/500
Z3.05	ÁRBORES EXISTENTES ZONA 3	A1 – 1/500
Z3.06	ÁRBORES EXISTENTES ZONA 3	A1 – 1/500
Z3.07	REPLANTEO CAMIÑO ZONA 3	A1 – 1/500
Z3.08	ZONA 3 ARBORES ESTADO ACTUAL E MODIFICADO	A1 – 1/500
Z3.09	EQUIPO EJERCICIO DETALLE	A3 – 1/20
Z3.10	EQUIPO EJERCICIO DETALLE	A3 – 1/20
Z3.11	EQUIPO EJERCICIO DETALLE	A3 – 1/20
Z3.12	DETALLE CAMIÑO ZONA 3	A1 – 1/100
Z3.13	DETALLE CAMIÑO ZONA 3	A1 – 1/100
Z3.14	DETALLE ZONA 3	A1 – 1/100
Z3.15	DETALLE ZONA 3	A1 – 1/100
Z3.16	DETALLE ZONA 3	A1 – 1/100
Z3.17	DETALLE ZONA 3 – INSTALACIÓNS	A1 – 1/100
Z3.18	ZONA 3 E ZONA 1	A1 – 1/500
Z3.19a	SERVIDUMES AERONÁUTICAS NO PXOM DA CORUÑA	A3 – 1/15000
Z3.19b	SERVIDUMES AERONÁUTICAS NO PXOM DA CORUÑA	A3 – 1/5000
Z3.20	SERVIDUMES AERONÁUTICAS	A1 – 1/500




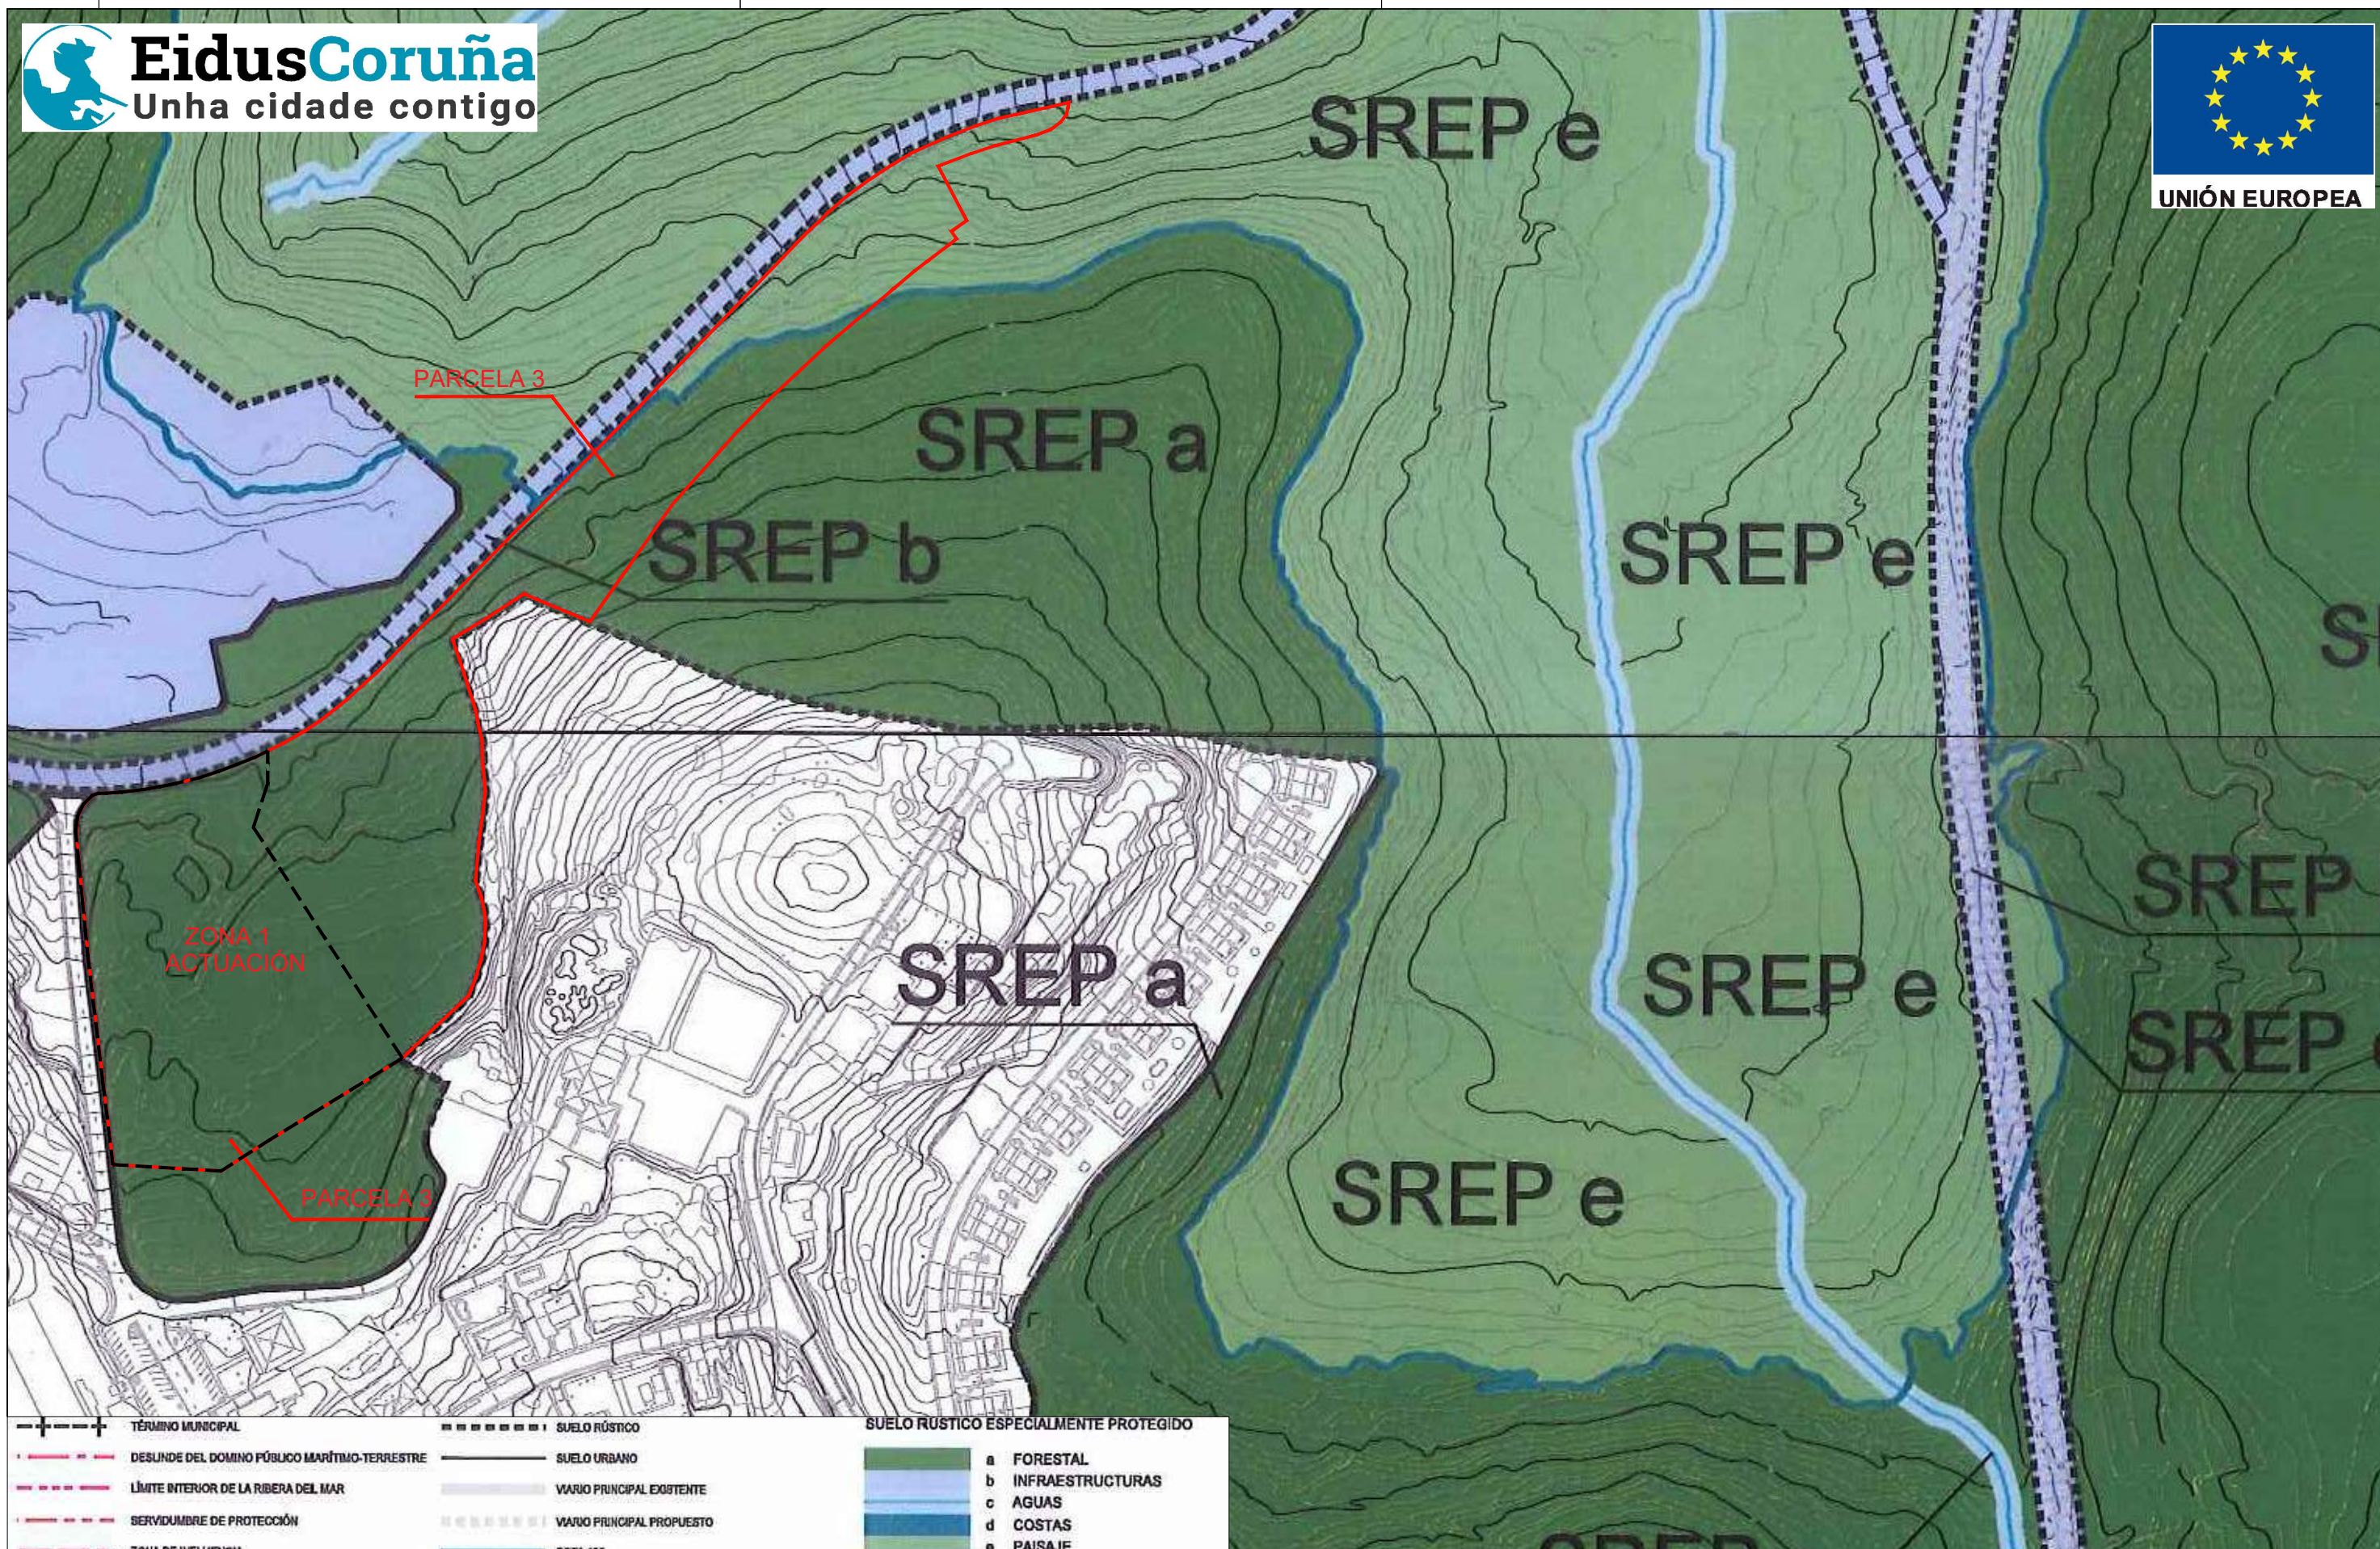

LABORES PREVIAS

ZONAS A TRATAR NAS LABORES PREVIAS Á EXECUCIÓN

- Extracción de toco 30-60cm
- Extracción de toco >60cm
- Despedregado
- Roza e erradicación de vexetación invasora
- Demolición construcións
- Reposición pavimento beirarrúa
- Recheo de terras en gabiá

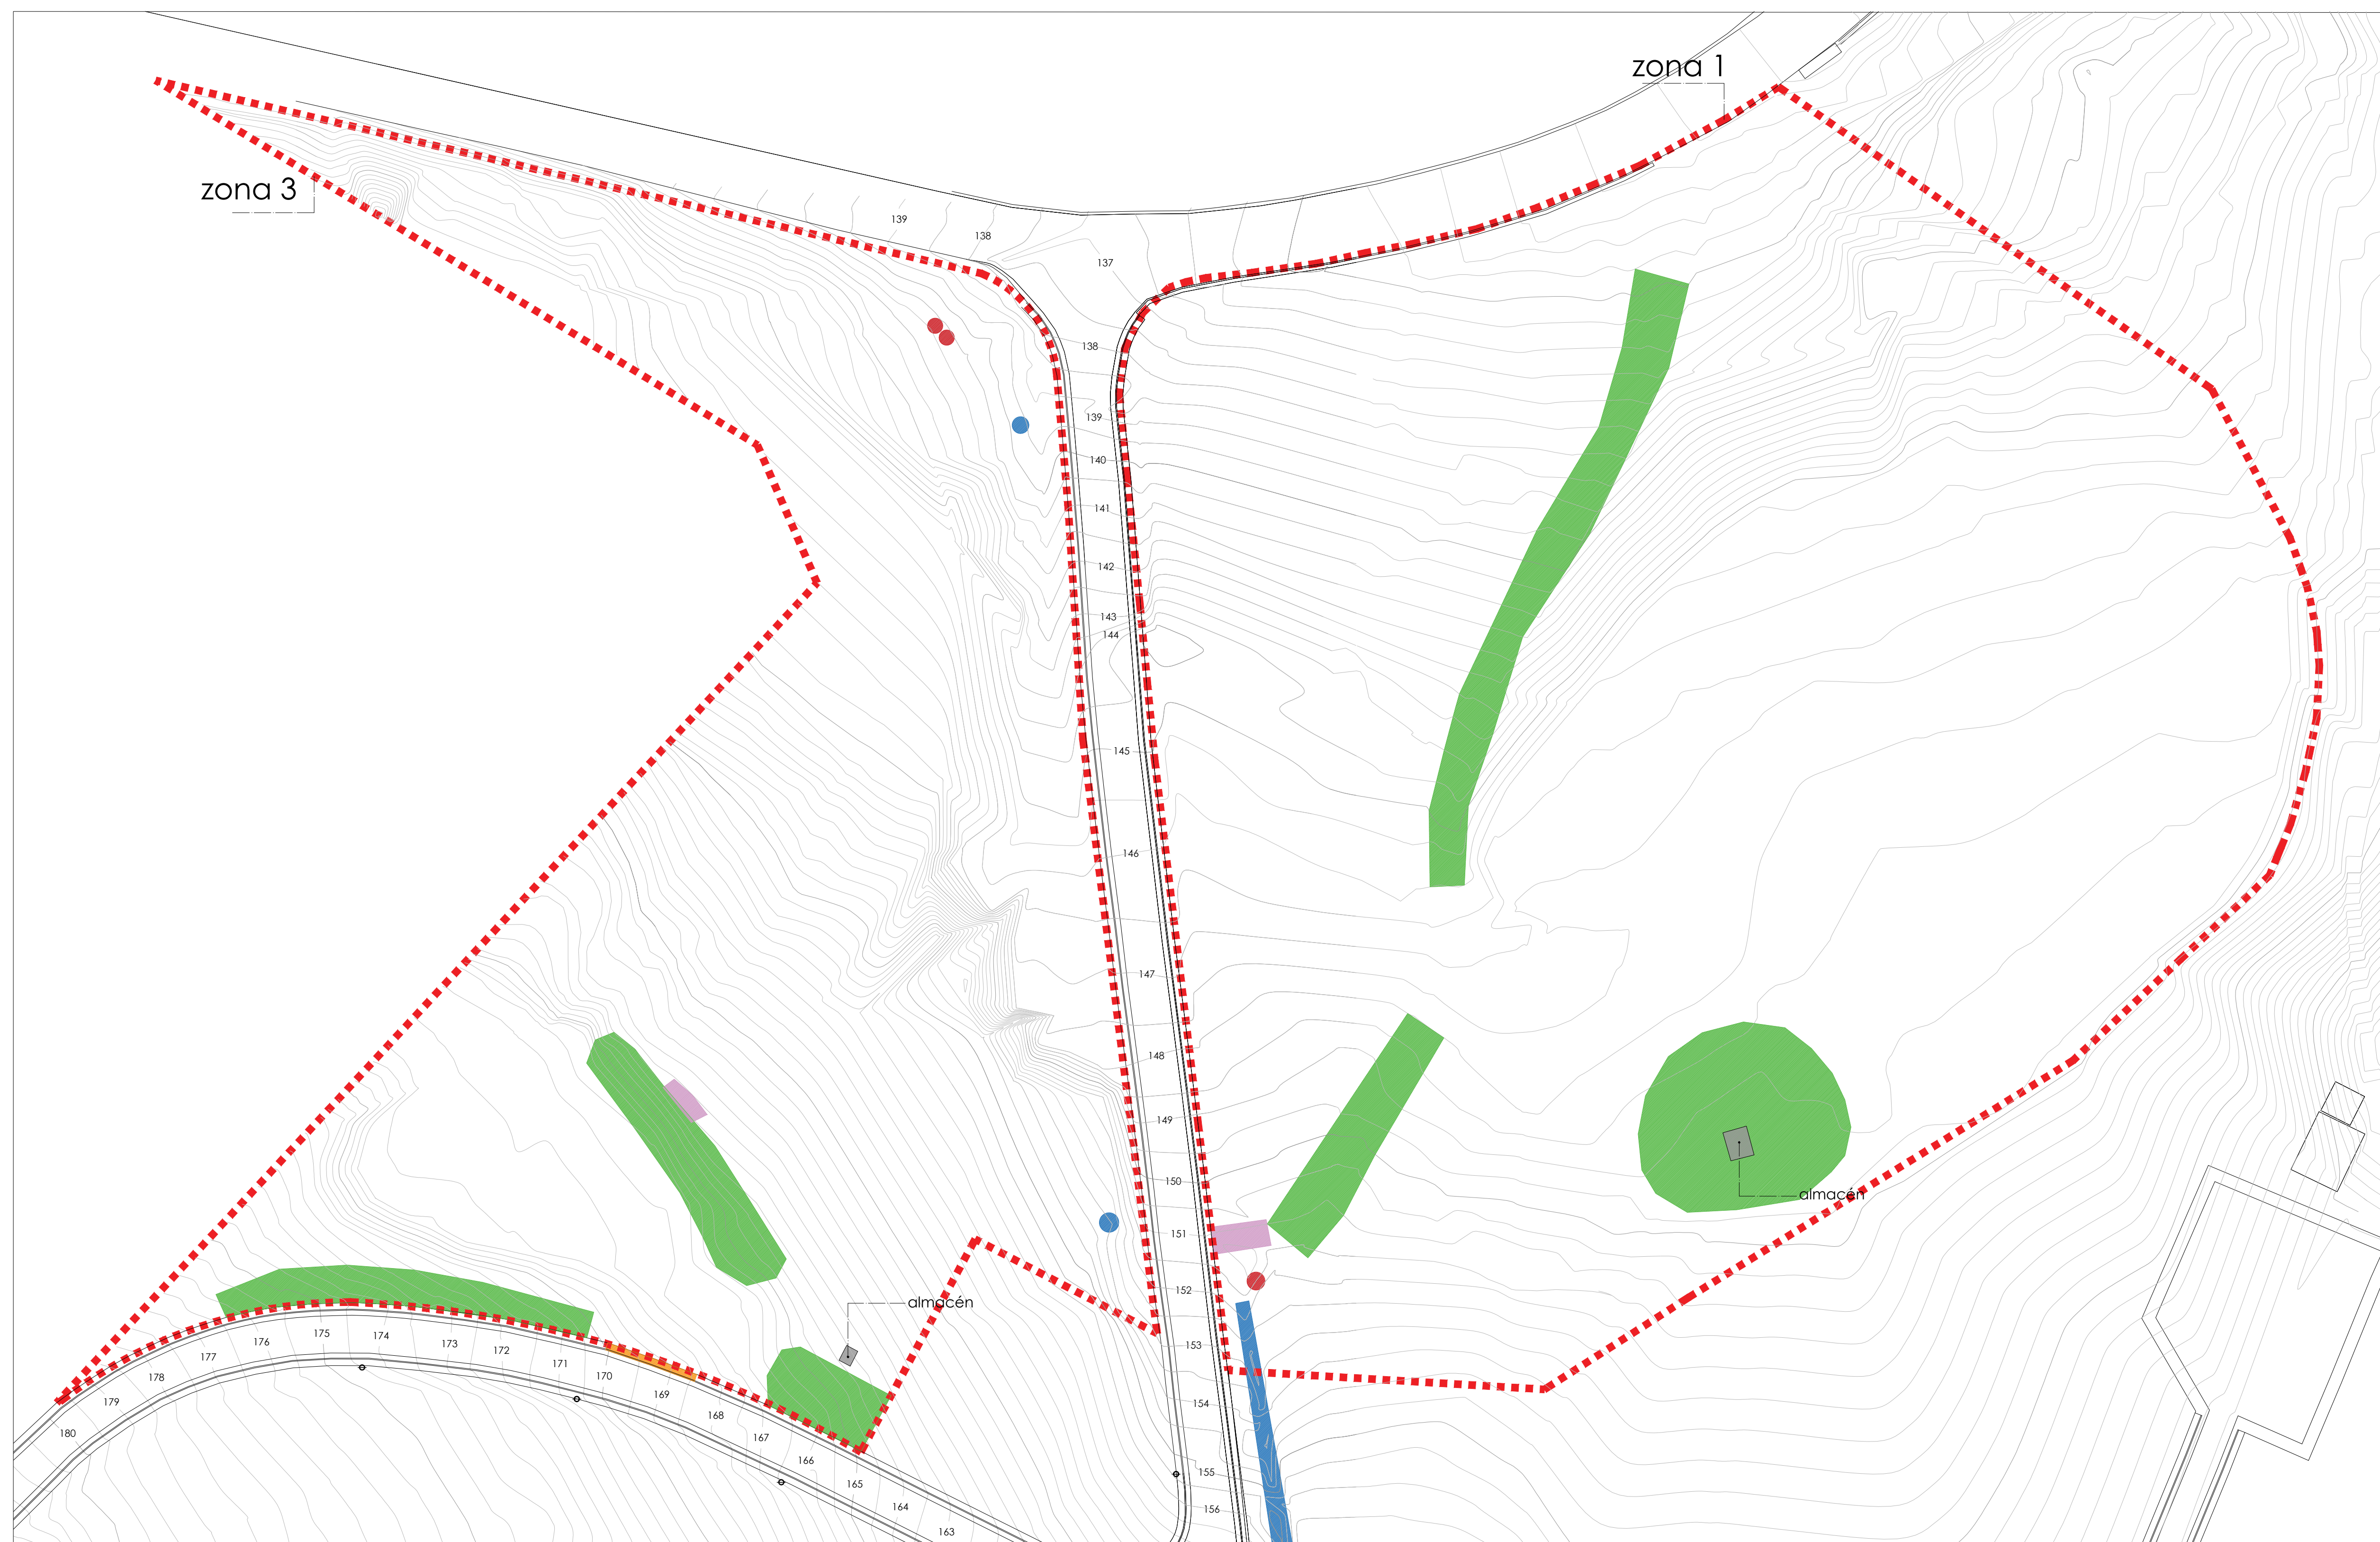


- Extracción de toco 30-60cm
- Extracción de toco >60cm
- Despedregado
- Roza e erradicación de vexetación invasora
- Demolición construcións
- Reposición pavimento beirarrúa
- Recheo de terras en gabia



UNIÓN EUROPEA



TOPOGRAFIA ESTADO ACTUAL

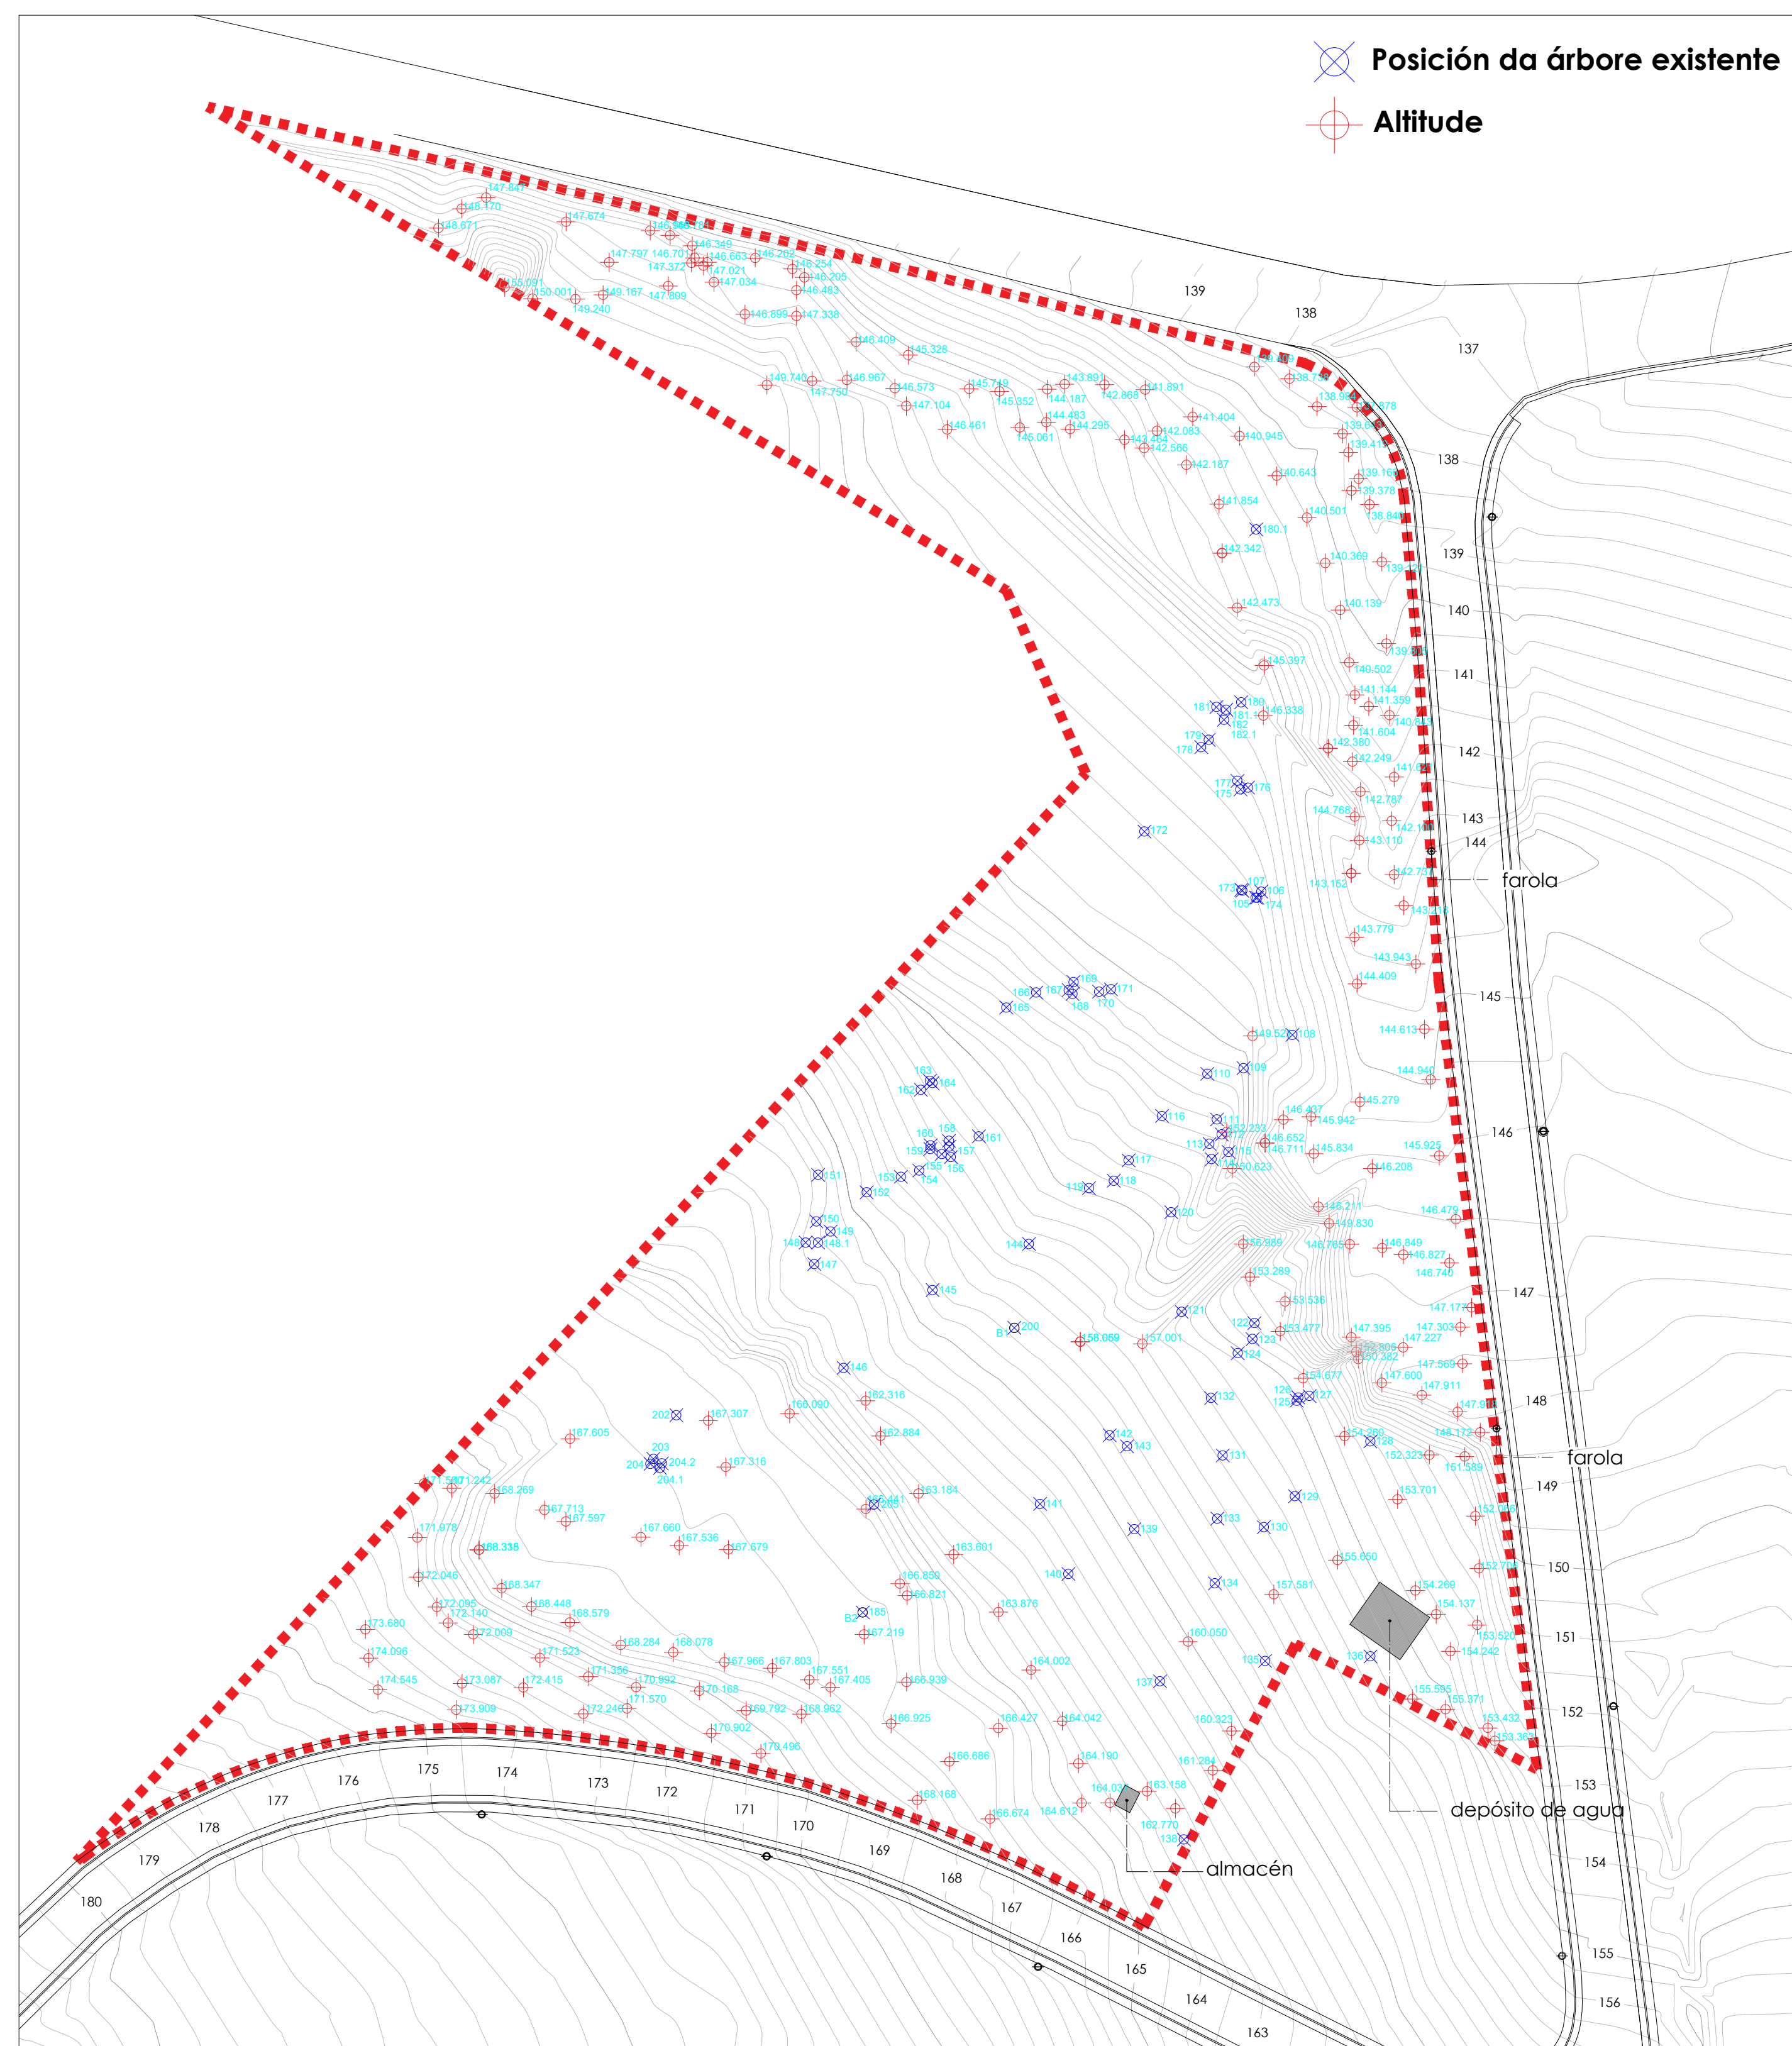

ALMACÉN

Nome: Almacén
Superficie: 5 m²
Estado: Abandonado ou en desuso
Proposta: Demolición



FAROLA




DEPÓSITO DE AUGA

Nome: Depósito de auga
Superficie: 35 m²
Estado: En uso
Proposta: A manter



TOPOGRAFIA DO SENDEIRO

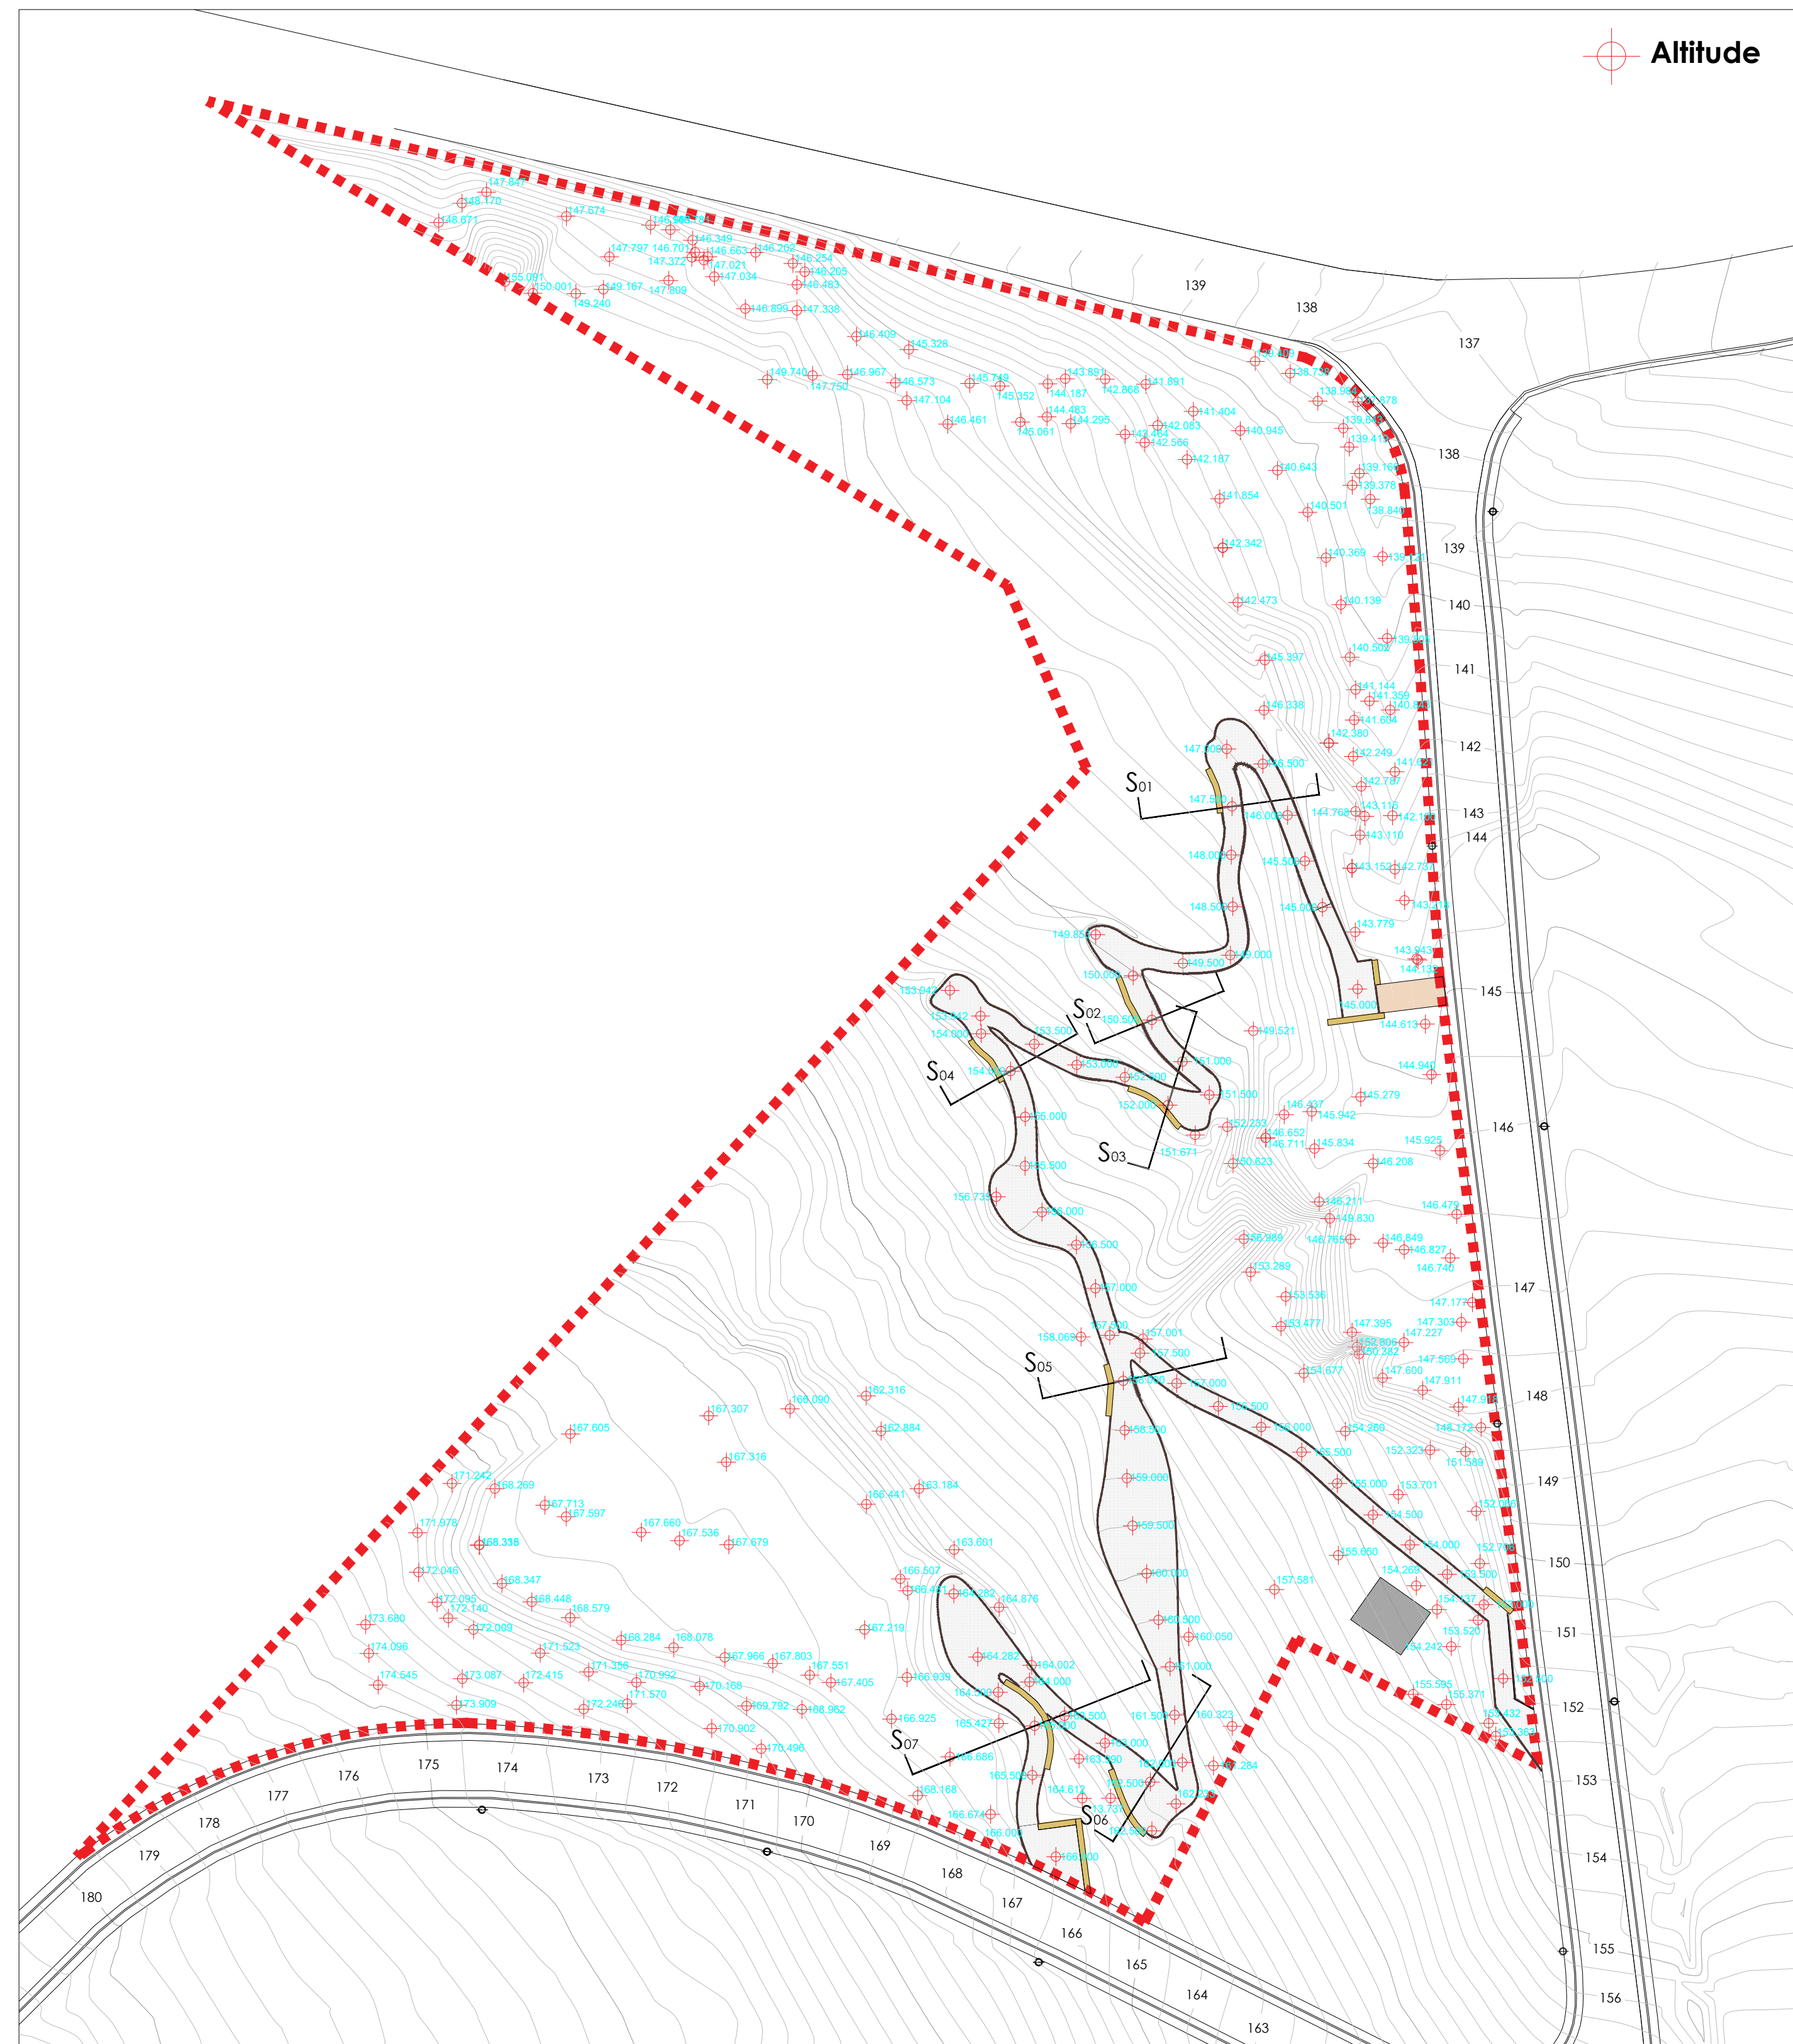


SECCIÓNS


Escala: 1/100

— Terreo orixinal
— Terreo proxecto


S01

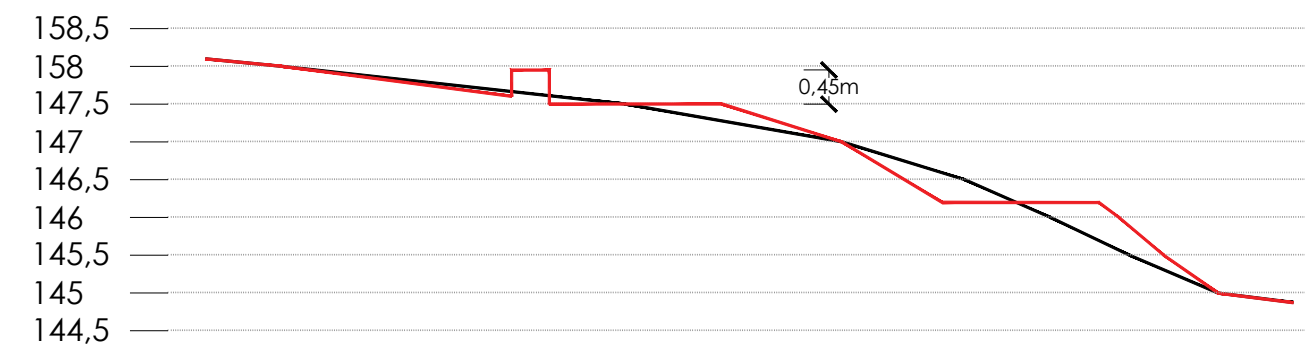


S02

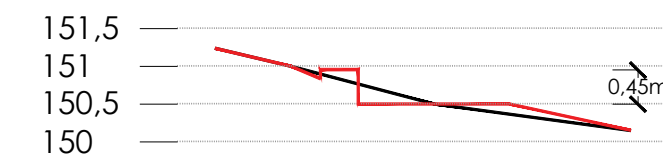


S03

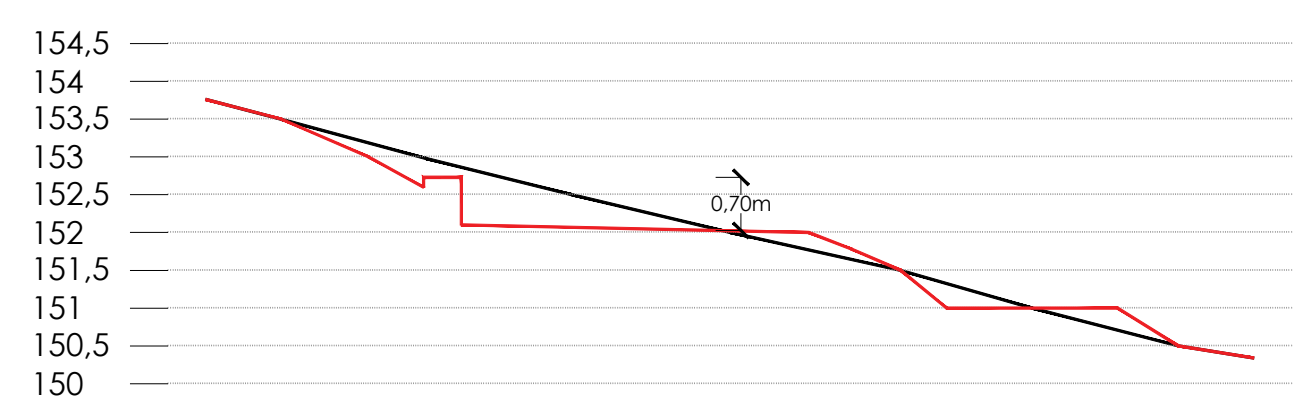


S04

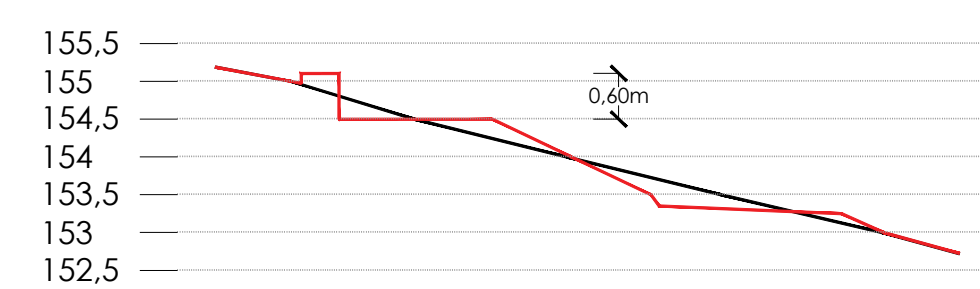


S05

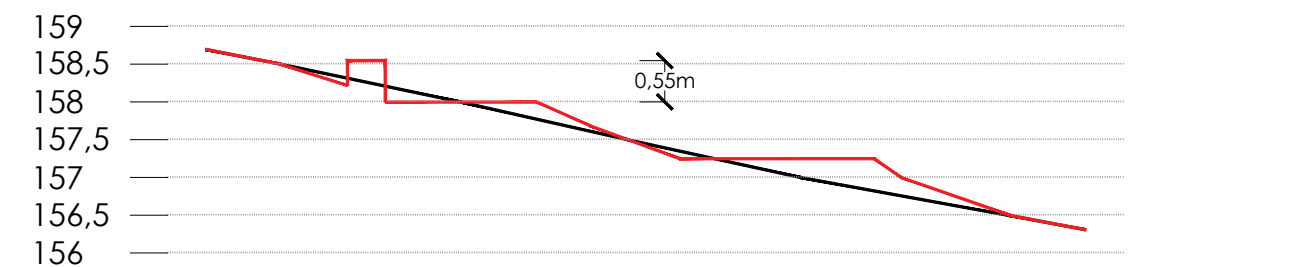


S06

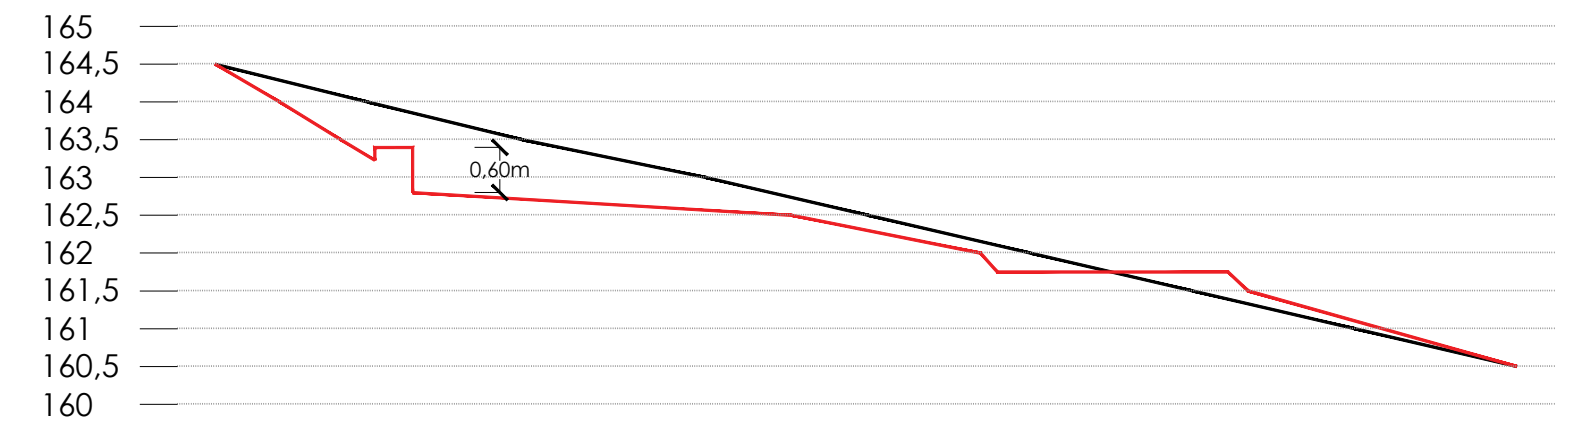

S07

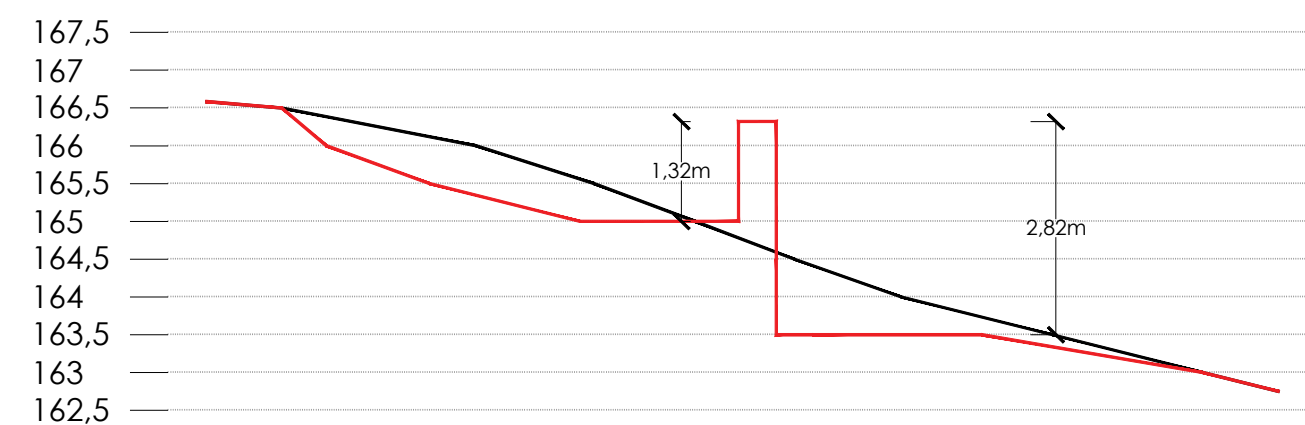


DETALLE SECCIÓN 07. Escala: 1/25

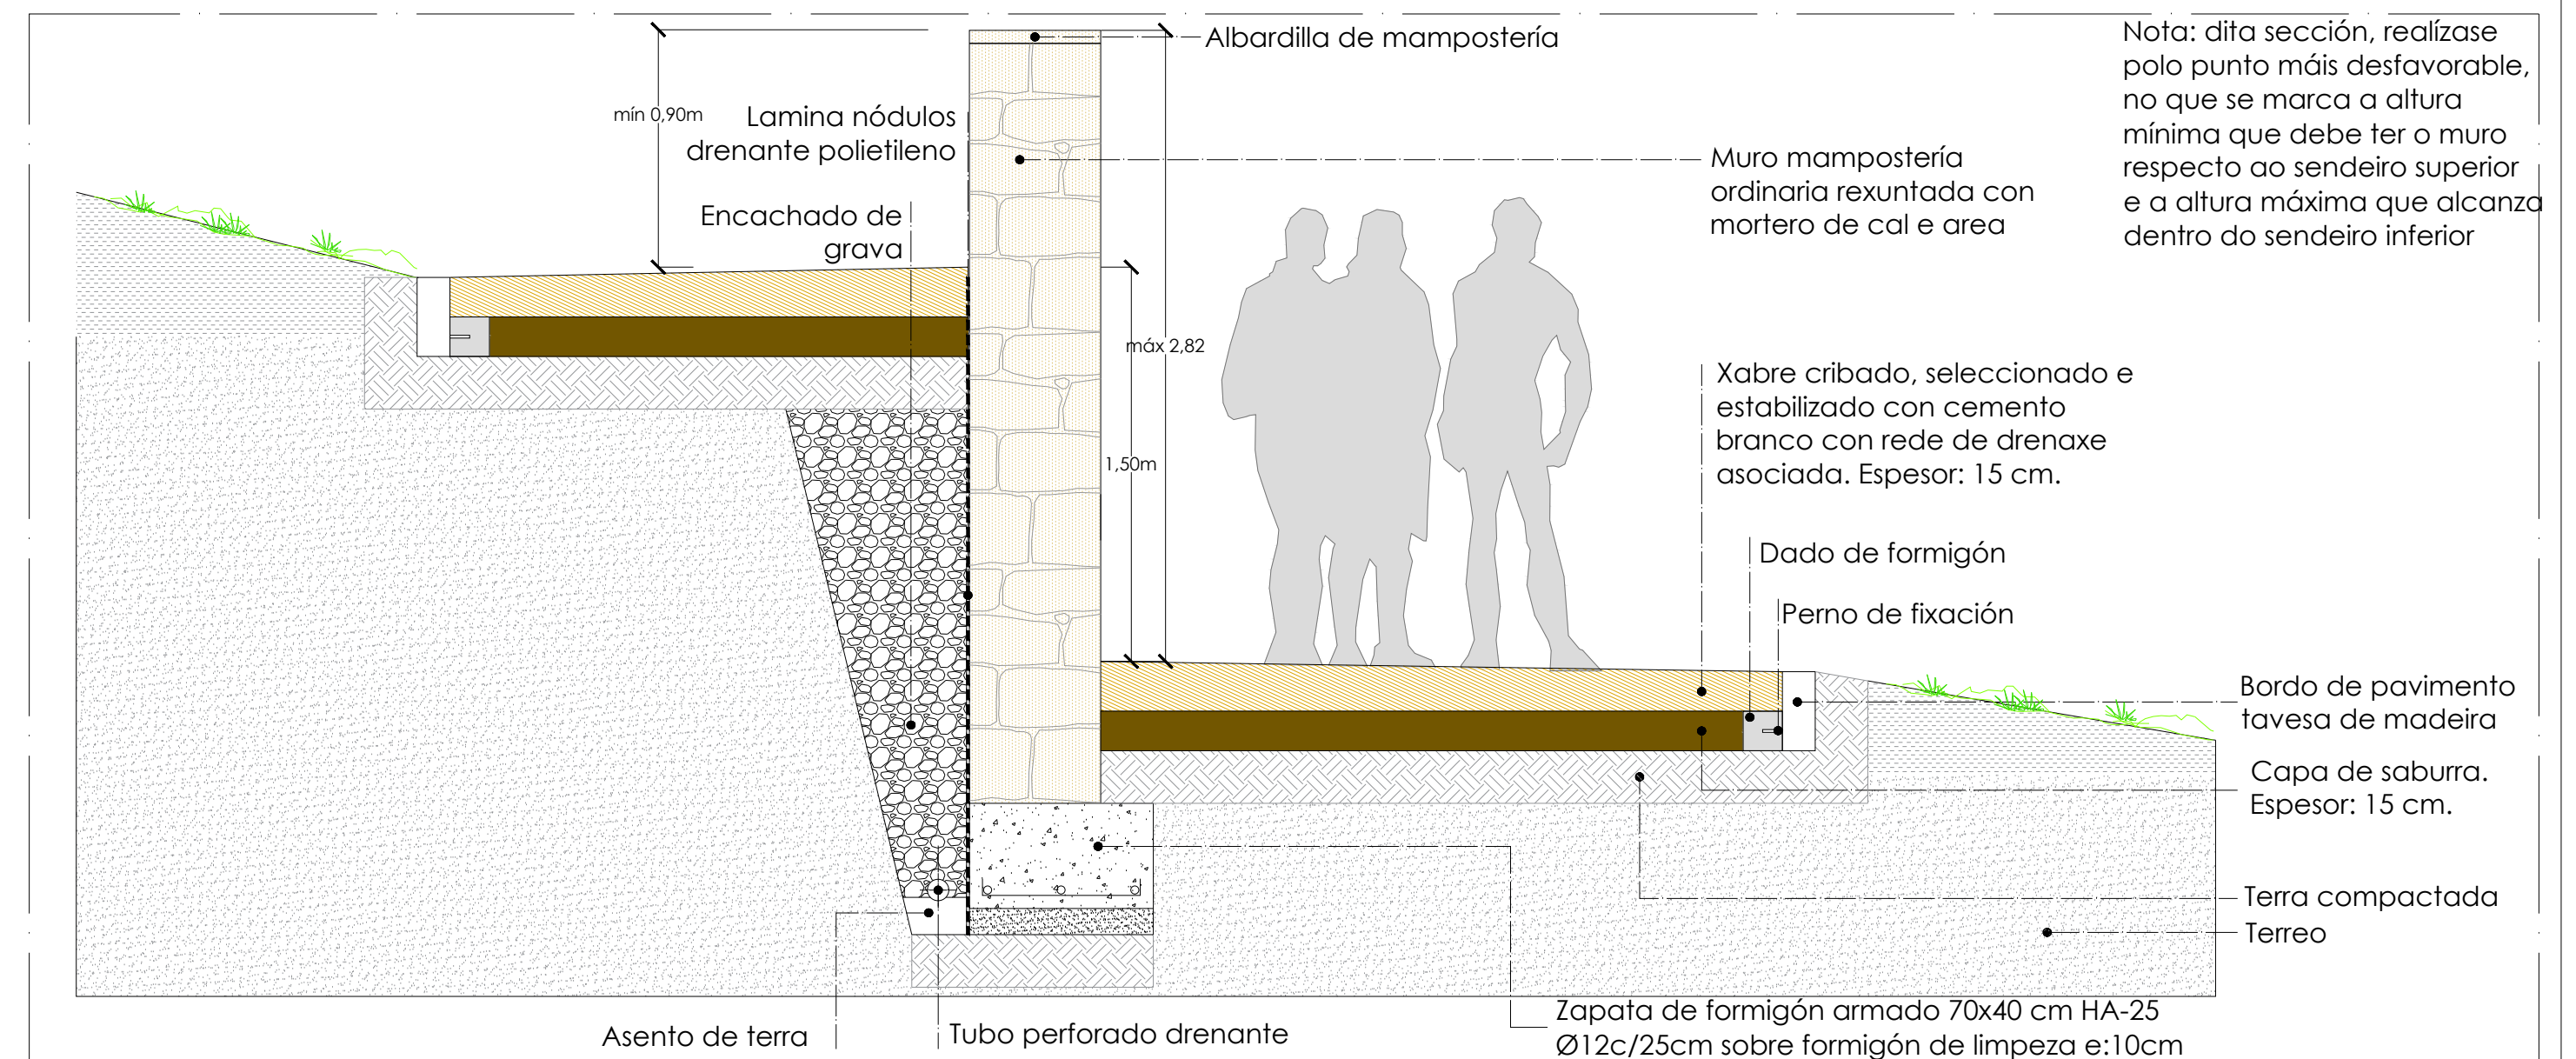




DETALLE DO SENDEIRO NO ENCONTRO CO BANCO-MURO. Escala: 1/25

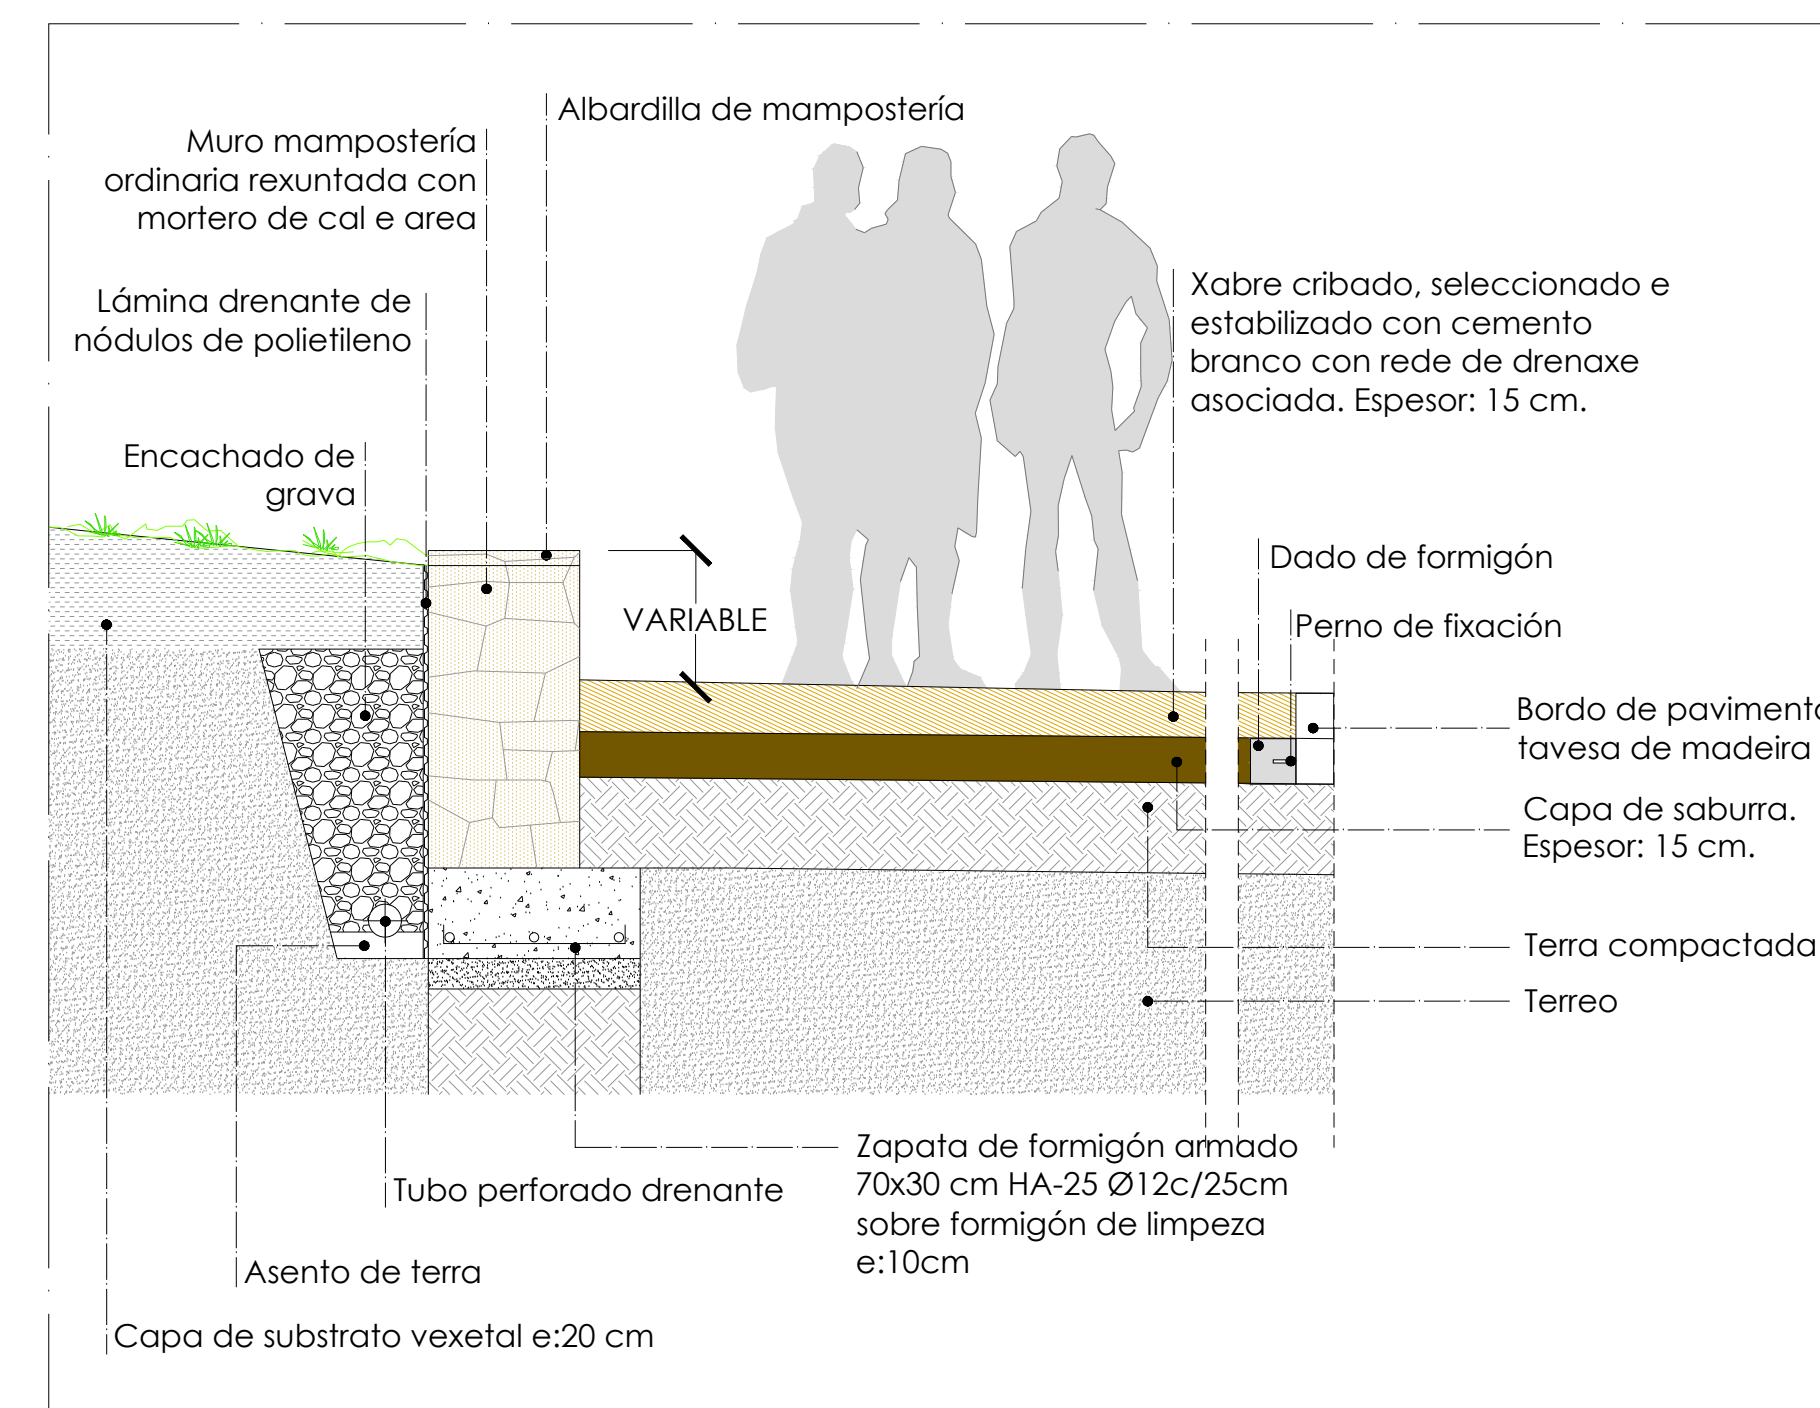

PRUNUS AVIUM
CERDEIRA

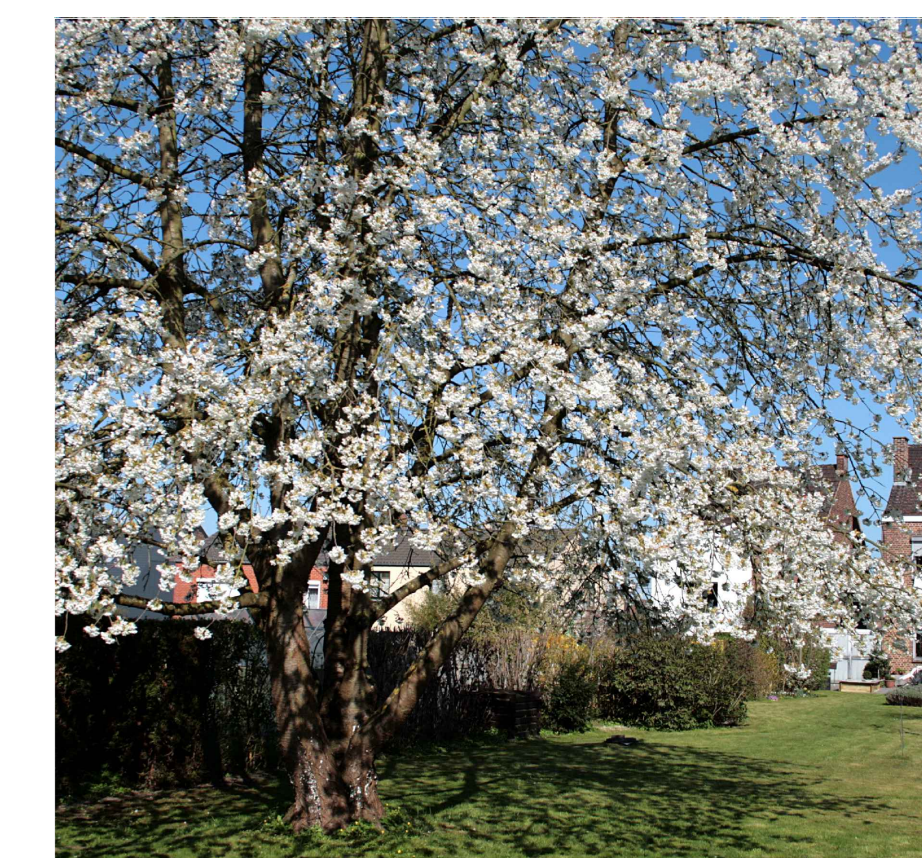

ILEX AQUIFOLIUM
ACIVRO




FRAXINUS EXCELSIOR
FREIXO




ACER CAMPESTRE
ARCE



BETULA ALBA
BIDUEIRO

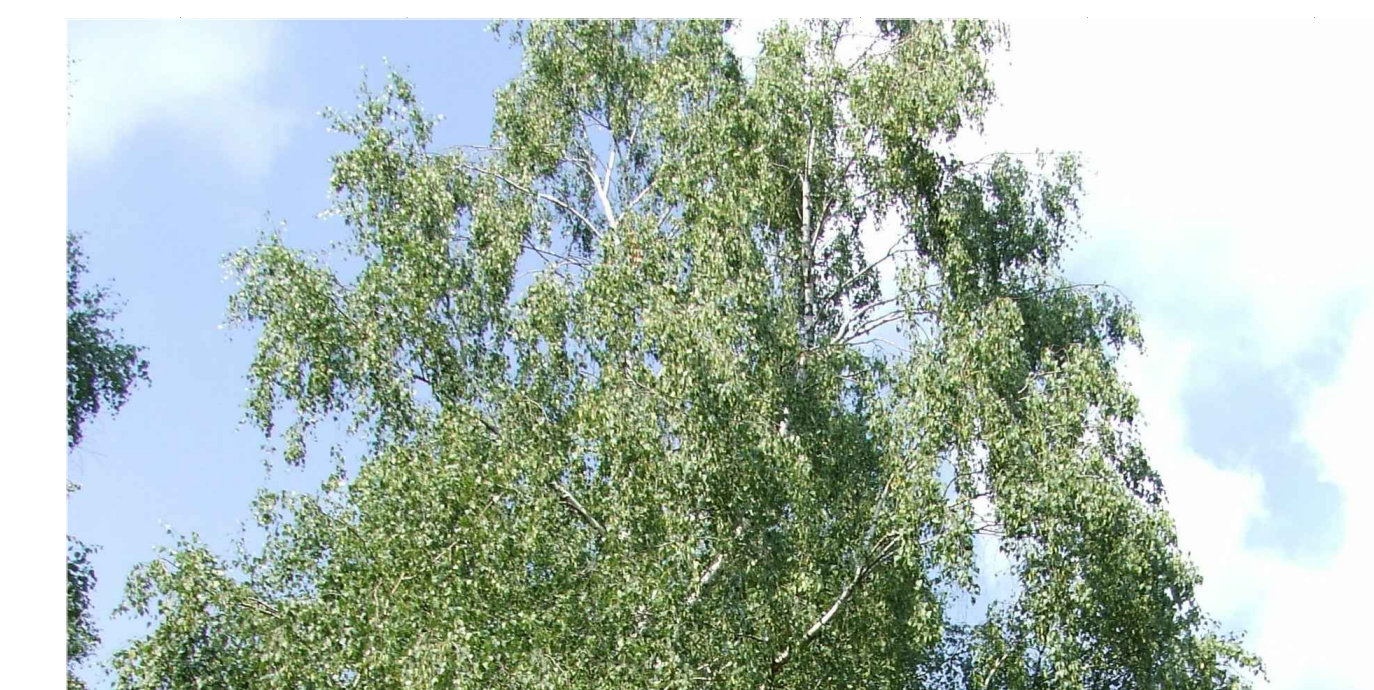


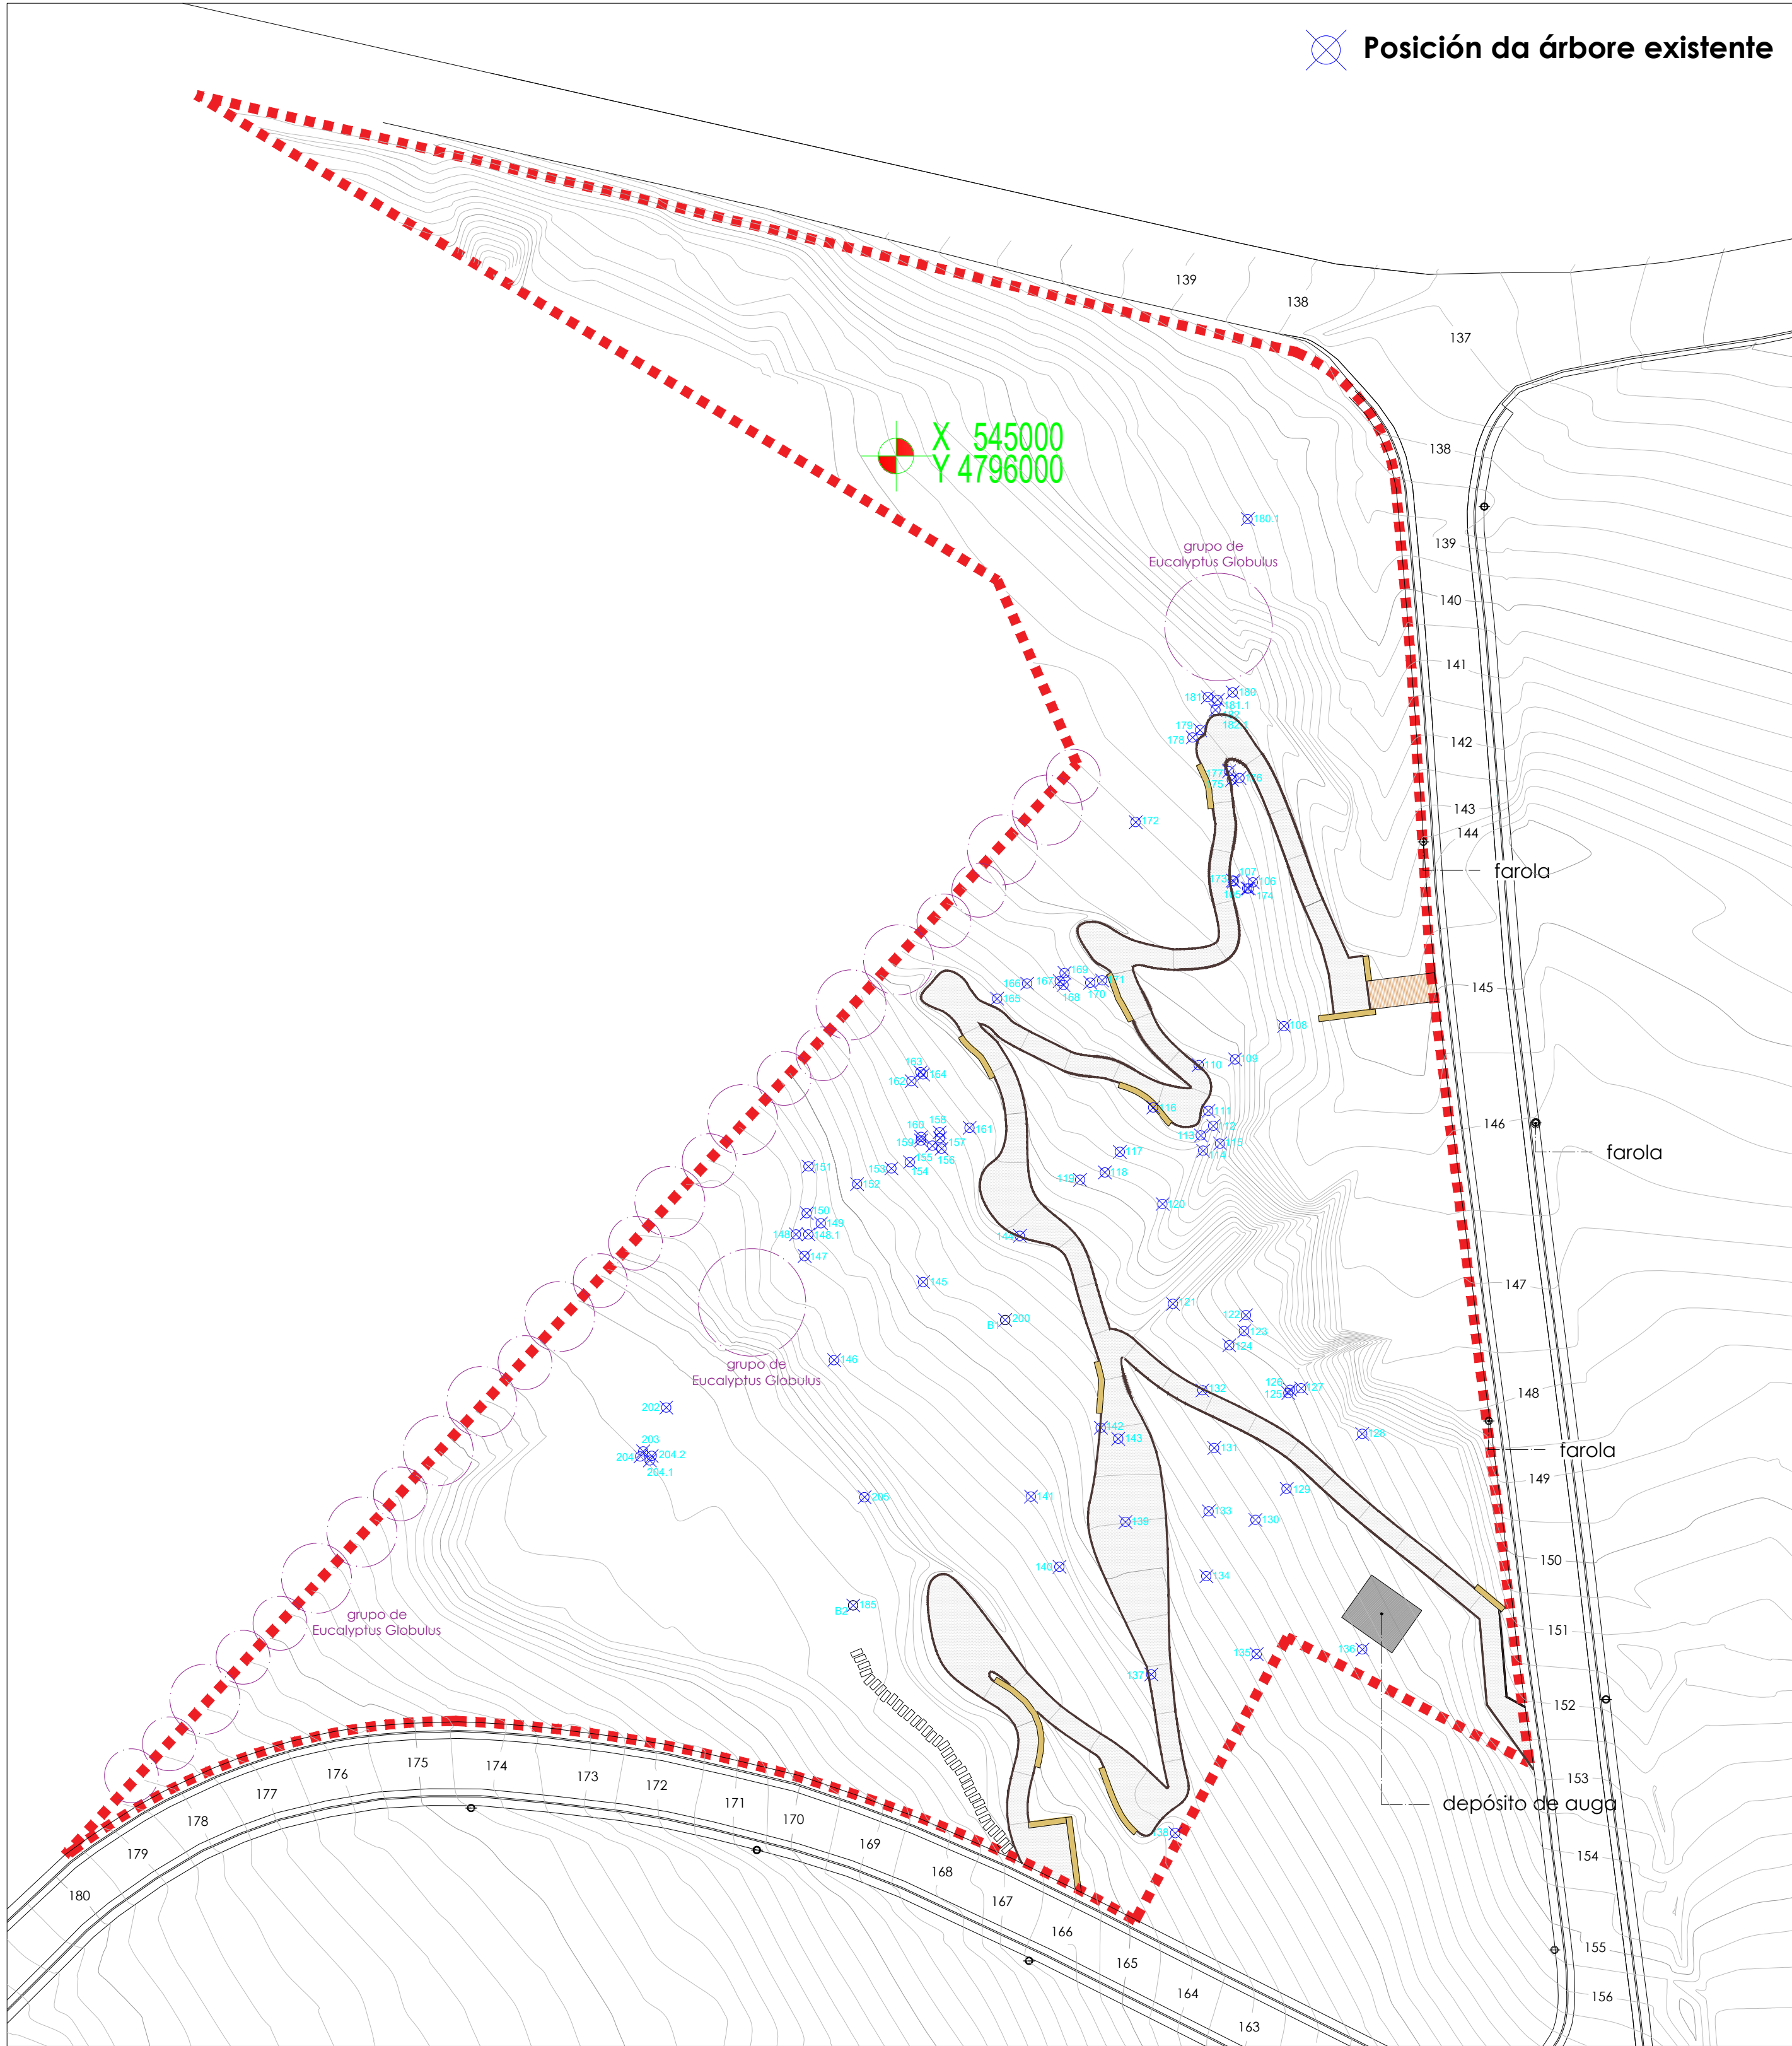

CADRO DE ÁRBORES			
ÁRBORE	ESPECIE	PERÍMETRO	RADIO
105	Pinus Pinaster	1,59	0,25
106	Pinus Pinaster	2,16	0,34
107	Pinus Pinaster	1,45	0,23
108	Pinus Pinaster	2,03	0,32
109	Pinus Pinaster	0,84	0,13
110	Pinus Pinaster	2,54	0,40
111	Pinus Pinaster	0,81	0,13
112	Pinus Pinaster	1,01	0,16
113	Pinus Pinaster	0,75	0,12
114	Pinus Pinaster	0,98	0,16
115	Pinus Pinaster	0,98	0,16
116	Pinus Pinaster	0,89	0,14
117	Pinus Pinaster	1,21	0,19
118	Pinus Pinaster	1,22	0,19
119	Pinus Pinaster	1,12	0,18
120	Pinus Pinaster	1,45	0,23
121	Pinus Pinaster	1,06	0,17
122	Pinus Pinaster	1,65	0,26
123	Pinus Pinaster	1,24	0,20
124	Pinus Pinaster	1,77	0,28
125	Pinus Pinaster	0,53	0,08
126	Pinus Pinaster	1,34	0,21
127	Pinus Pinaster	1,09	0,17
128	Pinus Pinaster	1,57	0,25
129	Pinus Pinaster	0,95	0,15
130	Pinus Pinaster	0,88	0,14
131	Pinus Pinaster	0,72	0,11
132	Pinus Pinaster	1,69	0,27
133	Pinus Pinaster	1,18	0,19
134	Pinus Pinaster	0,99	0,16
135	Pinus Pinaster	2,20	0,35
136	Pinus Pinaster	0,95	0,15
137	Pinus Pinaster	1,24	0,20
138	Acacia Dealbata	0,95	0,15
139	Pinus Pinaster	2,01	0,32
140	Pinus Pinaster	1,05	0,17
141	Pinus Pinaster	2,01	0,32
142	Pinus Pinaster	1,80	0,29
143	Pinus Pinaster	1,33	0,21
144	Pinus Pinaster	1,24	0,20
145	Eucalyptus Globulus	2,32	0,37
146	Pinus Pinaster	2,13	0,34
147	Pinus Pinaster	0,45	0,07
148	Eucalyptus Globulus	0,81	0,13
148.1	Eucalyptus Globulus	1,31	0,21


CADRO DE ÁRBORES			
ÁRBORE	ESPECIE	PERÍMETRO	RADIO
149	Pinus Pinaster	0,75	0,12
150	Eucalyptus Globulus	0,22	0,04
151	Eucalyptus Globulus	0,77	0,12
152	Eucalyptus Globulus	1,33	0,21
153	Pinus Pinaster	1,23	0,20
154	Eucalyptus Globulus	1,17	0,19
155	Eucalyptus Globulus	0,66	0,11
156	Eucalyptus Globulus	0,85	0,14
157	Eucalyptus Globulus	1,24	0,20
158	Eucalyptus Globulus	0,52	0,08
159	Eucalyptus Globulus	0,26	0,04
160	Eucalyptus Globulus	1,01	0,16
161	Pinus Pinaster	2,15	0,34
162	Eucalyptus Globulus	0,75	0,12
163	Pinus Pinaster	0,98	0,16
164	Pinus Pinaster	1,12	0,18
165	Pinus Pinaster	1,58	0,25
166	Pinus Pinaster	0,80	0,13
167	Pinus Pinaster	1,23	0,20
168	Pinus Pinaster	1,28	0,20
169	Pinus Pinaster	0,93	0,15
170	Pinus Pinaster	1,00	0,16
171	Pinus Pinaster	2,00	0,32
172	Pinus Pinaster	1,54	0,25
173	Pinus Pinaster	1,41	0,22
174	Pinus Pinaster	1,52	0,24
174.1	Pinus Pinaster	1,99	0,32
175	Eucalyptus Globulus	1,55	0,25
176	Eucalyptus Globulus	1,23	0,20
177	Eucalyptus Globulus	2,00	0,32
178	Eucalyptus Globulus	0,80	0,13
179	Eucalyptus Globulus	0,34	0,05
180	Eucalyptus Globulus	2,22	0,35
180.1	Eucalyptus Globulus	0,96	0,15
181	Eucalyptus Globulus	1,47	0,23
181.1	Eucalyptus Globulus	0,53	0,08
182	Eucalyptus Globulus	0,33	0,05
182.1	Eucalyptus Globulus	0,45	0,07
202	Pinus Pinaster	0,92	0,15
203	Eucalyptus Globulus	0,90	0,14
204	Eucalyptus Globulus	0,94	0,15
204.1	Eucalyptus Globulus	0,24	0,04
204.2	Eucalyptus Globulus	0,26	0,04
205	Pinus Pinaster	1,55	0,25

Perímetro medido a 1 metro de altura.

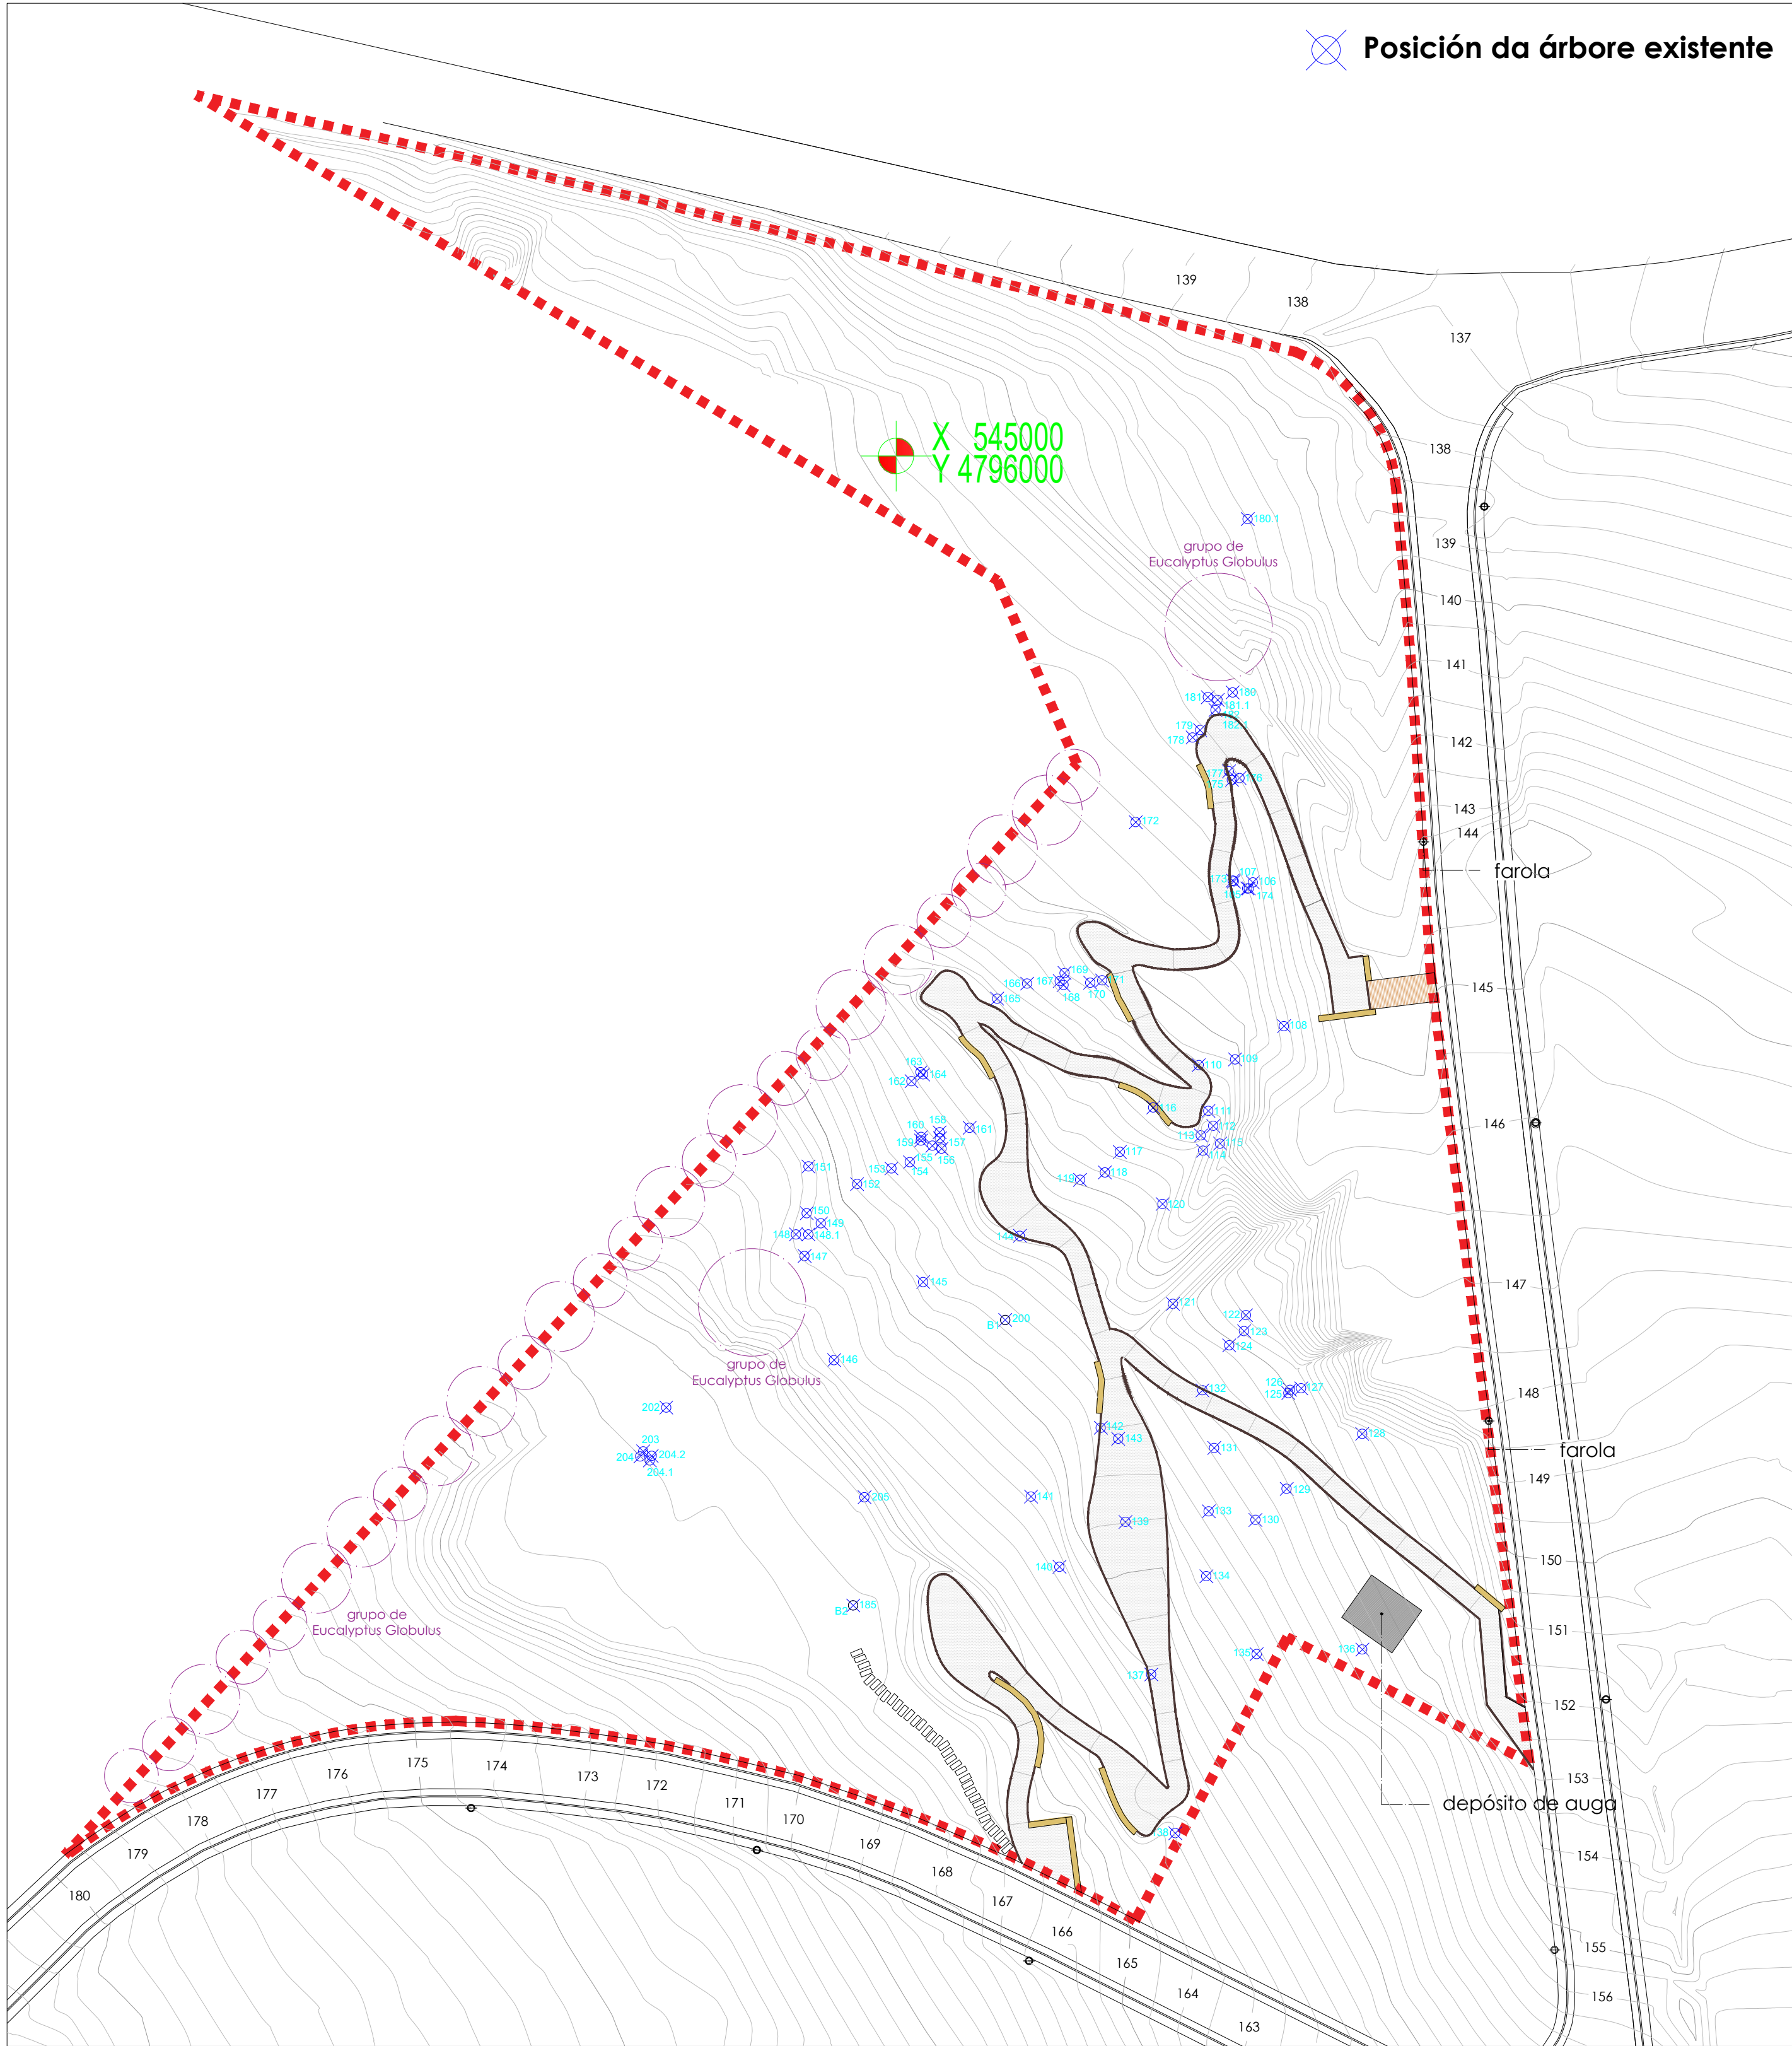


CADRO DE REPLANTEO		
PUNTO	COORDENADA X	COORDENADA Y
105	545036,83	4795954,70
106	545037,41	4795955,30
107	545035,42	4795955,40
108	545040,68	4795940,30
109	545035,55	4795936,80
110	545031,74	4795936,20
111	545032,75	4795931,40
112	545033,25	4795929,80
113	545031,96	4795928,80
114	545032,20	4795927,20
115	545033,98	4795927,90
116	545026,97	4795931,70
117	545023,46	4795927,10
118	545021,90	4795924,90
119	545019,30	4795924,10
120	545078,44	4795921,60
121	545029,04	4795911,10
122	545036,70	4795909,90
123	545036,50	4795908,30
124	545034,94	4795906,80
125	545041,15	4795901,80
126	545041,30	4795902,10
127	545042,48	4795902,30
128	545048,88	4795897,50
129	545040,95	4795891,70
130	545037,68	4795888,50
131	545033,36	4795896,00
132	545032,13	4795902,10
133	545032,79	4795889,40
134	545032,53	4795882,60
135	545037,81	4795874,40
136	545048,90	4795874,90
137	545026,76	4795872,30
138	545029,28	4795855,60
139	545024,05	4795888,30
140	545017,12	4795883,50
141	545014,14	4795890,90
142	545021,46	4795898,10
143	545023,29	4795897,00
144	545012,98	4795918,30
145	545002,83	4795913,40
146	544993,50	4795905,20
147	544990,40	4795916,10
148	544989,50	4795918,40
148,1	544990,80	4795918,40

CADRO DE REPLANTEO		
PUNTO	COORDENADA X	COORDENADA Y
149	544992,10	4795919,60
150	544990,62	4795920,60
151	544990,80	4795925,50
152	544995,90	4795923,70
153	544999,50	4795925,30
154	545001,43	4795926,00
155	545003,80	4795927,70
156	545004,75	4795927,40
157	545004,60	4795928,50
158	545004,55	4795929,10
159	545002,60	4795928,30
160	545002,63	4795928,60
161	545007,70	4795929,60
162	545001,60	4795934,50
163	545002,55	4795935,40
164	545002,83	4795935,20
165	545010,60	4795943,10
166	545013,74	4795944,70
167	545017,15	4795945,00
168	545017,55	4795944,60
169	545017,66	4795945,80
170	545020,35	4795944,80
171	545021,60	4795945,00
172	545025,12	4795961,60
173	545035,32	4795955,50
174	545037,00	4795954,70
174,1	545037,00	4795954,70
175	545035,22	4795966,10
176	545036,02	4795966,30
177	545034,90	4795967,00
178	545031,10	4795970,50
179	545031,89	4795971,30
180	545035,30	4795975,20
180	545036,90	4795975,20
181	545032,70	4795974,70
181,1	545033,72	4795993,40
182	545033,50	4795973,40
182,1	545033,50	4795973,40
202	544975,89	4795900,20
203	544973,47	4795895,60
204	544973,16	4795895,10
204,1	544974,16	4795894,70
204,2	544974,36	4795809,00
205	544996,68	4795890,80


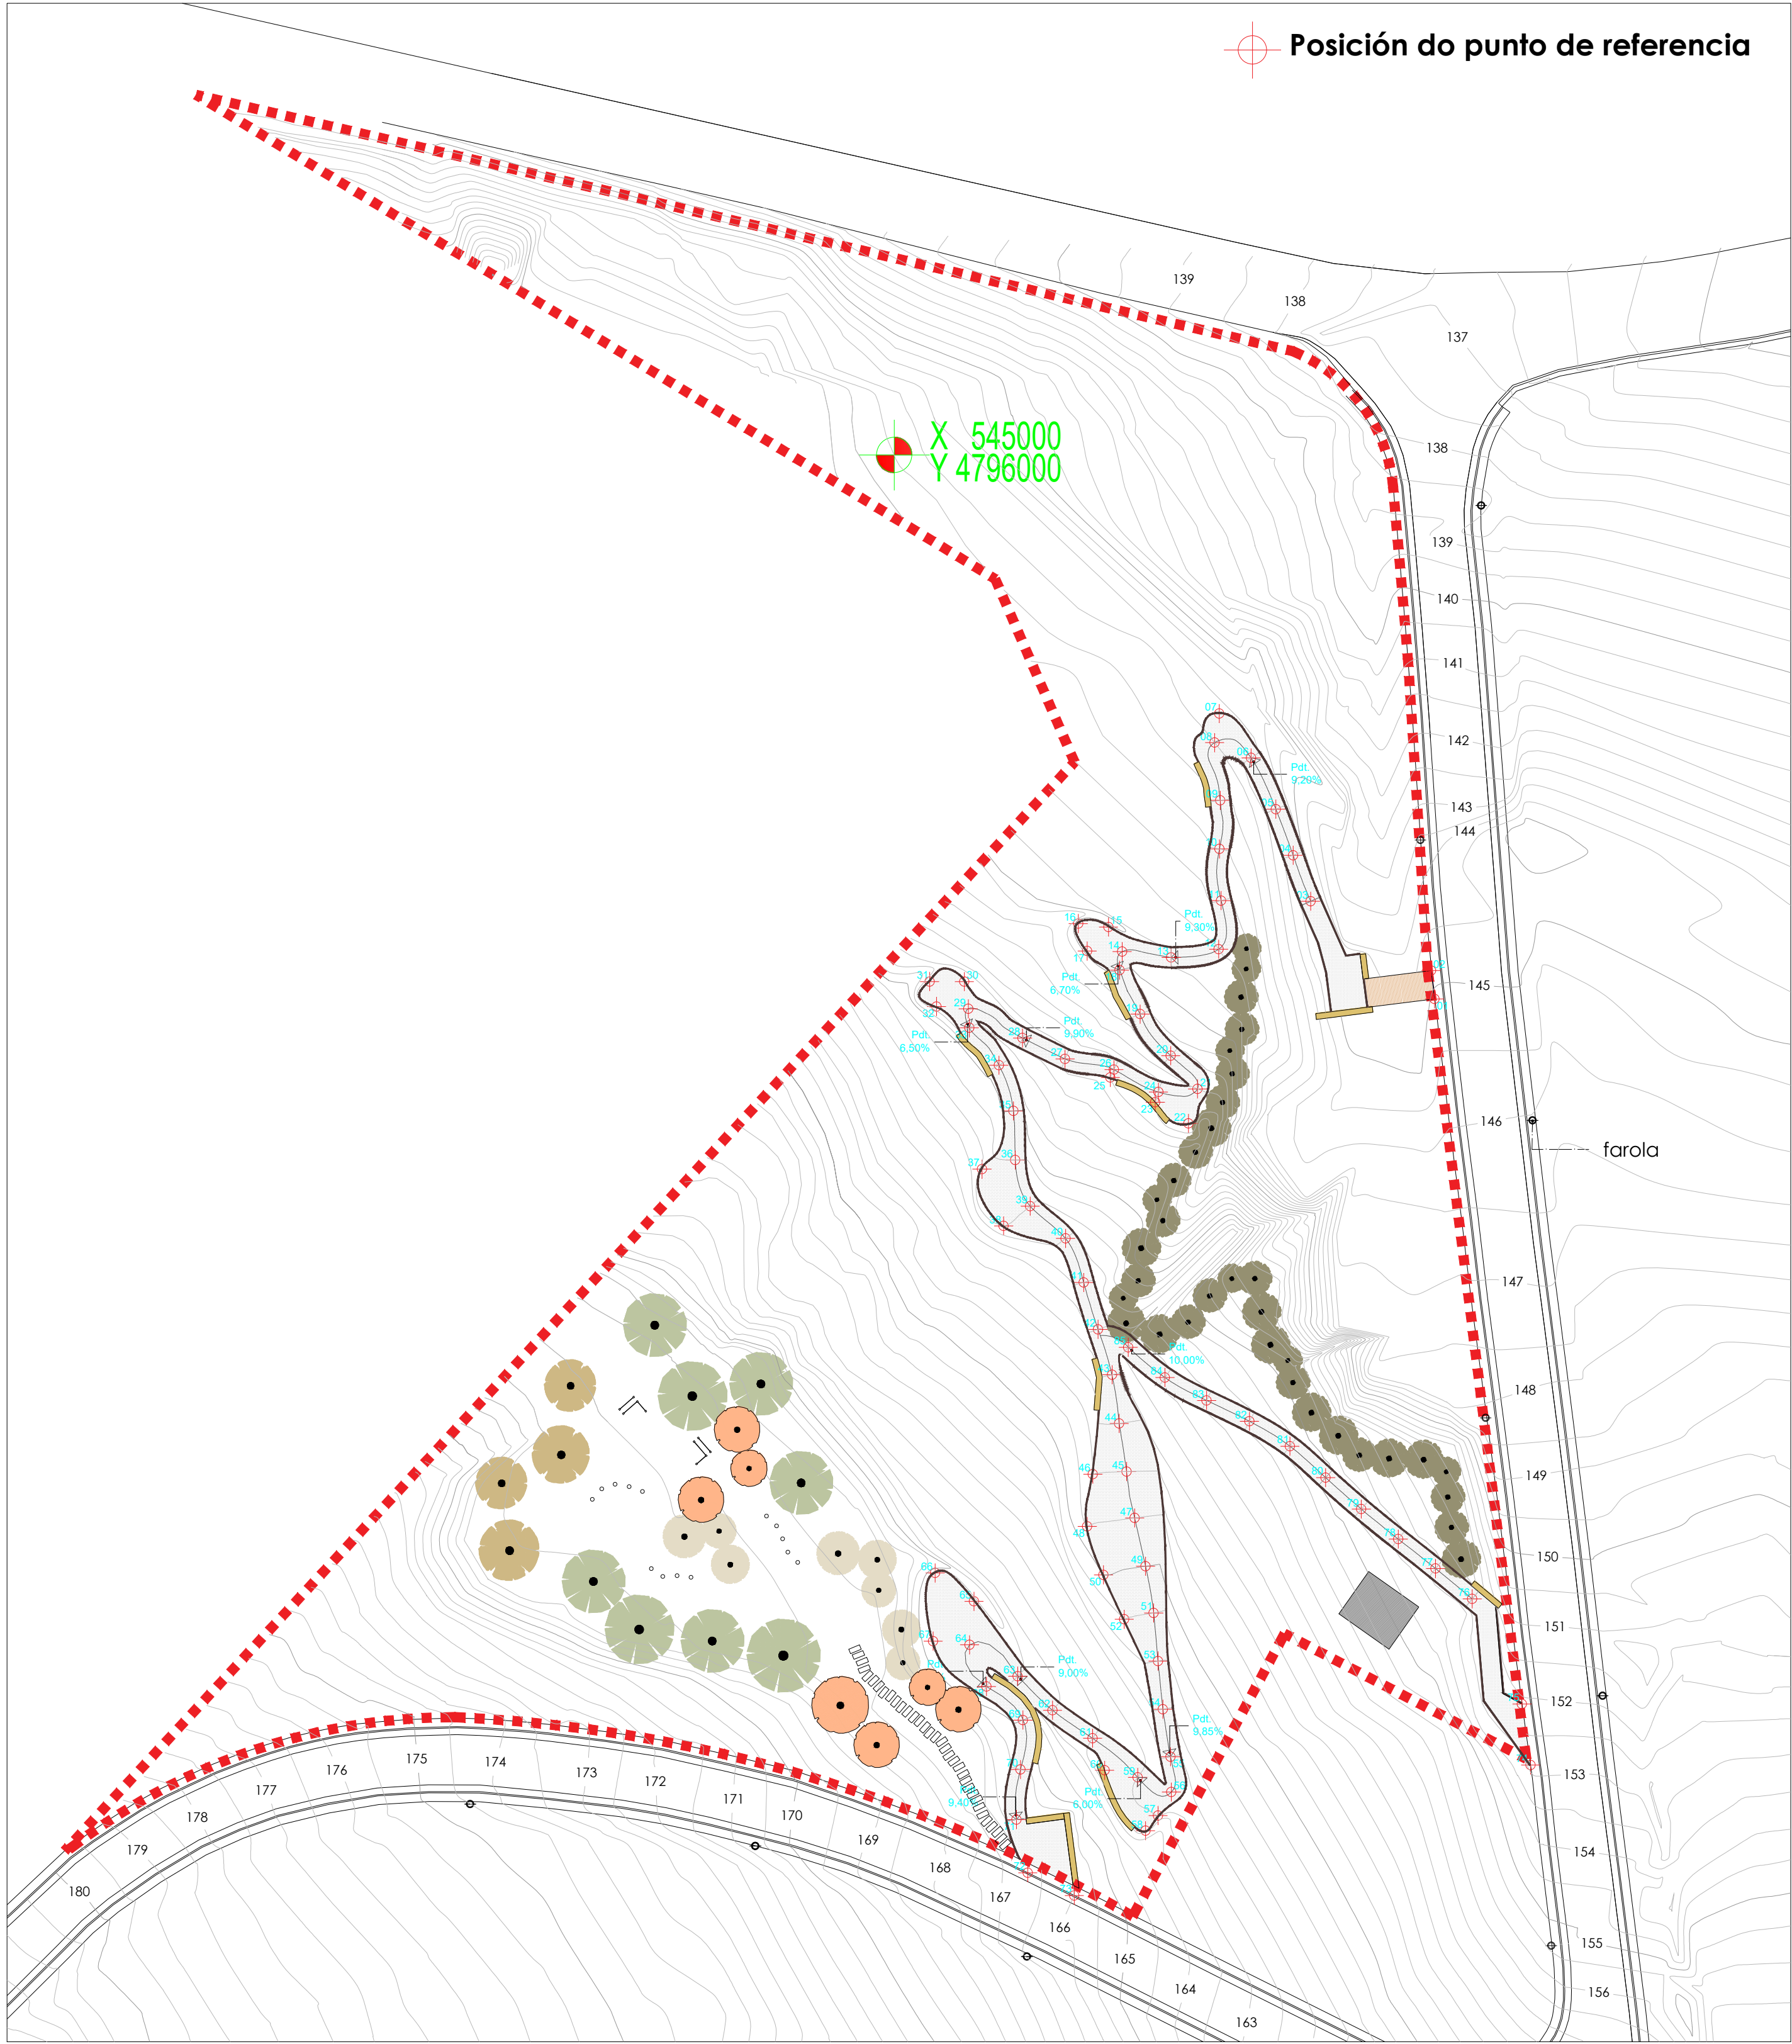


CADRO DE REPLANTEO			
PUNTO	COORDENADA X	COORDENADA Y	ALTITUDE
01	545056,79	4795942,84	145,00
02	545056,42	4795945,82	145,00
03	545043,77	4795953,10	145,00
04	545041,92	4795957,93	145,50
05	545040,11	4795962,78	146,00
06	545037,51	4795968,17	146,50
07	545034,16	4795972,90	146,68
08	545033,67	4795969,80	146,83
09	545034,26	4795963,70	147,50
10	545034,18	4795958,59	148,00
11	545034,36	4795953,17	148,50
12	545034,09	4795948,06	149,00
13	545029,11	4795947,20	149,50
14	545023,95	4795947,80	149,85
15	545022,52	4795950,36	149,85
16	545019,34	4795950,76	149,85
17	545020,27	4795947,86	149,85
18	545023,68	4795945,86	150,00
19	545025,83	4795941,24	150,50
20	545029,06	4795936,87	151,00
21	545031,88	4795933,38	151,50
22	545030,90	4795929,80	151,87
23	545027,43	4795932,00	152,00
24	545027,76	4795933,04	152,00
25	545022,71	4795934,60	152,50
26	545023,09	4795935,39	152,50
27	545017,95	4795936,52	153,00
28	545013,49	4795938,72	153,50
29	545007,76	4795941,79	153,94
30	545007,36	4795944,65	153,94
31	545003,71	4795944,66	153,94
32	545004,44	4795942,03	153,94
33	545007,89	4795939,80	154,00
34	545010,99	4795935,87	154,50
35	545012,52	4795931,06	155,00
36	545012,72	4795925,90	155,50
37	545009,21	4795924,94	155,56
38	545011,50	4795918,97	156,00
39	545014,29	4795921,05	156,00
40	545018,00	4795917,66	156,50
41	545019,90	4795913,03	157,00
42	545021,42	4795908,10	157,50
43	545022,89	4795903,33	158,00

CADRO DE REPLANTEO			
PUNTO	COORDENADA X	COORDENADA Y	ALTITUDE
44	545023,64	4795898,22	158,50
45	545024,41	4795893,16	159,00
46	545020,87	4795892,88	159,00
47	545025,27	4795888,28	159,50
48	545020,28	4795887,38	159,50
49	545026,41	4795883,20	160,00
50	545021,99	4795882,30	160,00
51	545027,26	4795878,30	160,50
52	545024,17	4795877,63	160,50
53	545027,72	4795873,24	161,00
54	545028,23	4795868,18	161,50
55	545029,04	4795863,18	162,00
56	545029,12	4795859,47	162,23
57	545027,72	4795857,00	162,50
58	545026,40	4795855,41	162,56
59	545025,80	4795861,02	162,50
60	545022,11	4795861,75	162,79
61	545020,84	4795865,12	163,00
62	545016,63	4795868,07	163,50
63	545012,98	4795871,65	164,00
64	545007,92	4795874,94	164,28
65	545008,38	4795879,51	164,28
66	545004,30	4795882,49	164,28
67	545004,08	4795875,33	164,28
68	545009,70	4795870,57	164,50
69	545013,53	4795867,03	165,00
70	545013,27	4795861,84	165,50
71	545012,85	4795856,58	166,00
72	545014,03	4795850,99	166,00
73	545018,92	4795848,60	166,00
74	545066,88	4795862,32	152,50
75	545065,98	4795868,71	152,50
76	545060,75	4795879,78	153,00
77	545056,90	4795882,96	153,50
78	545052,97	4795886,06	154,00
79	545049,09	4795889,21	154,50
80	545045,34	4795892,52	155,00
81	545041,59	4795895,83	155,50
82	545037,33	4795898,44	156,00
83	545032,83	4795900,63	156,50
84	545028,45	4795903,04	157,00
85	545024,62	4795906,26	157,50

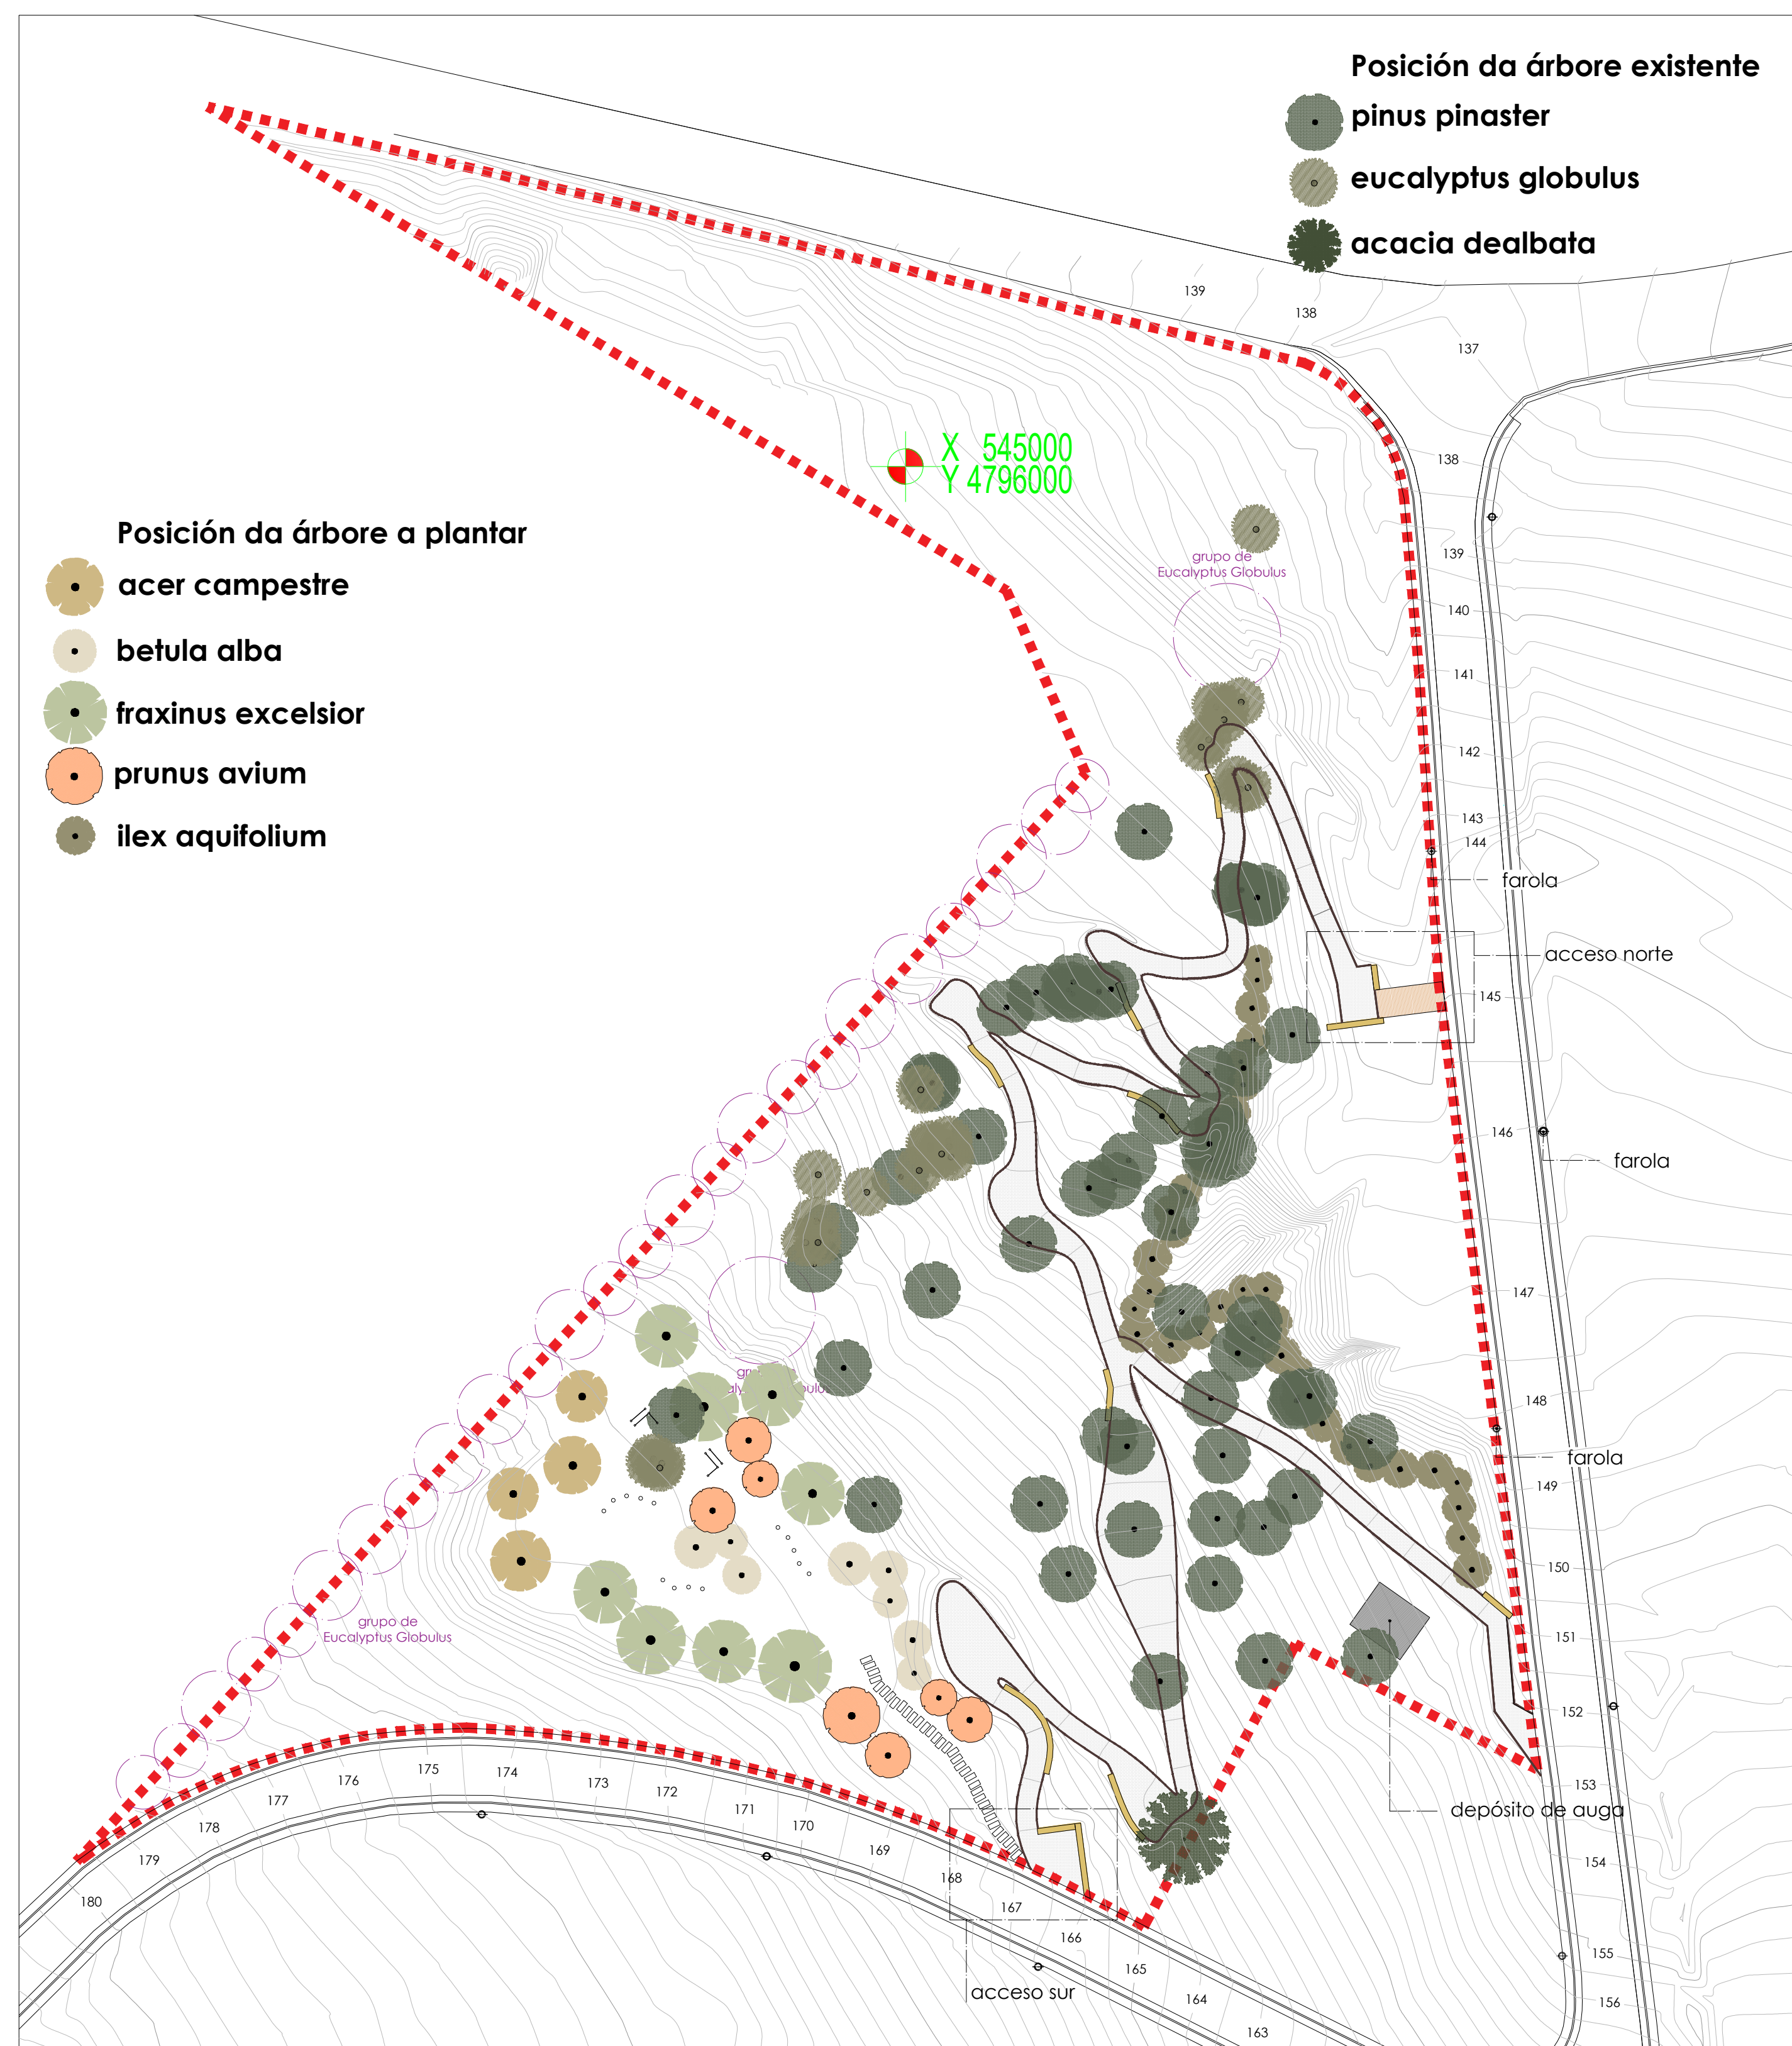


PLANTA

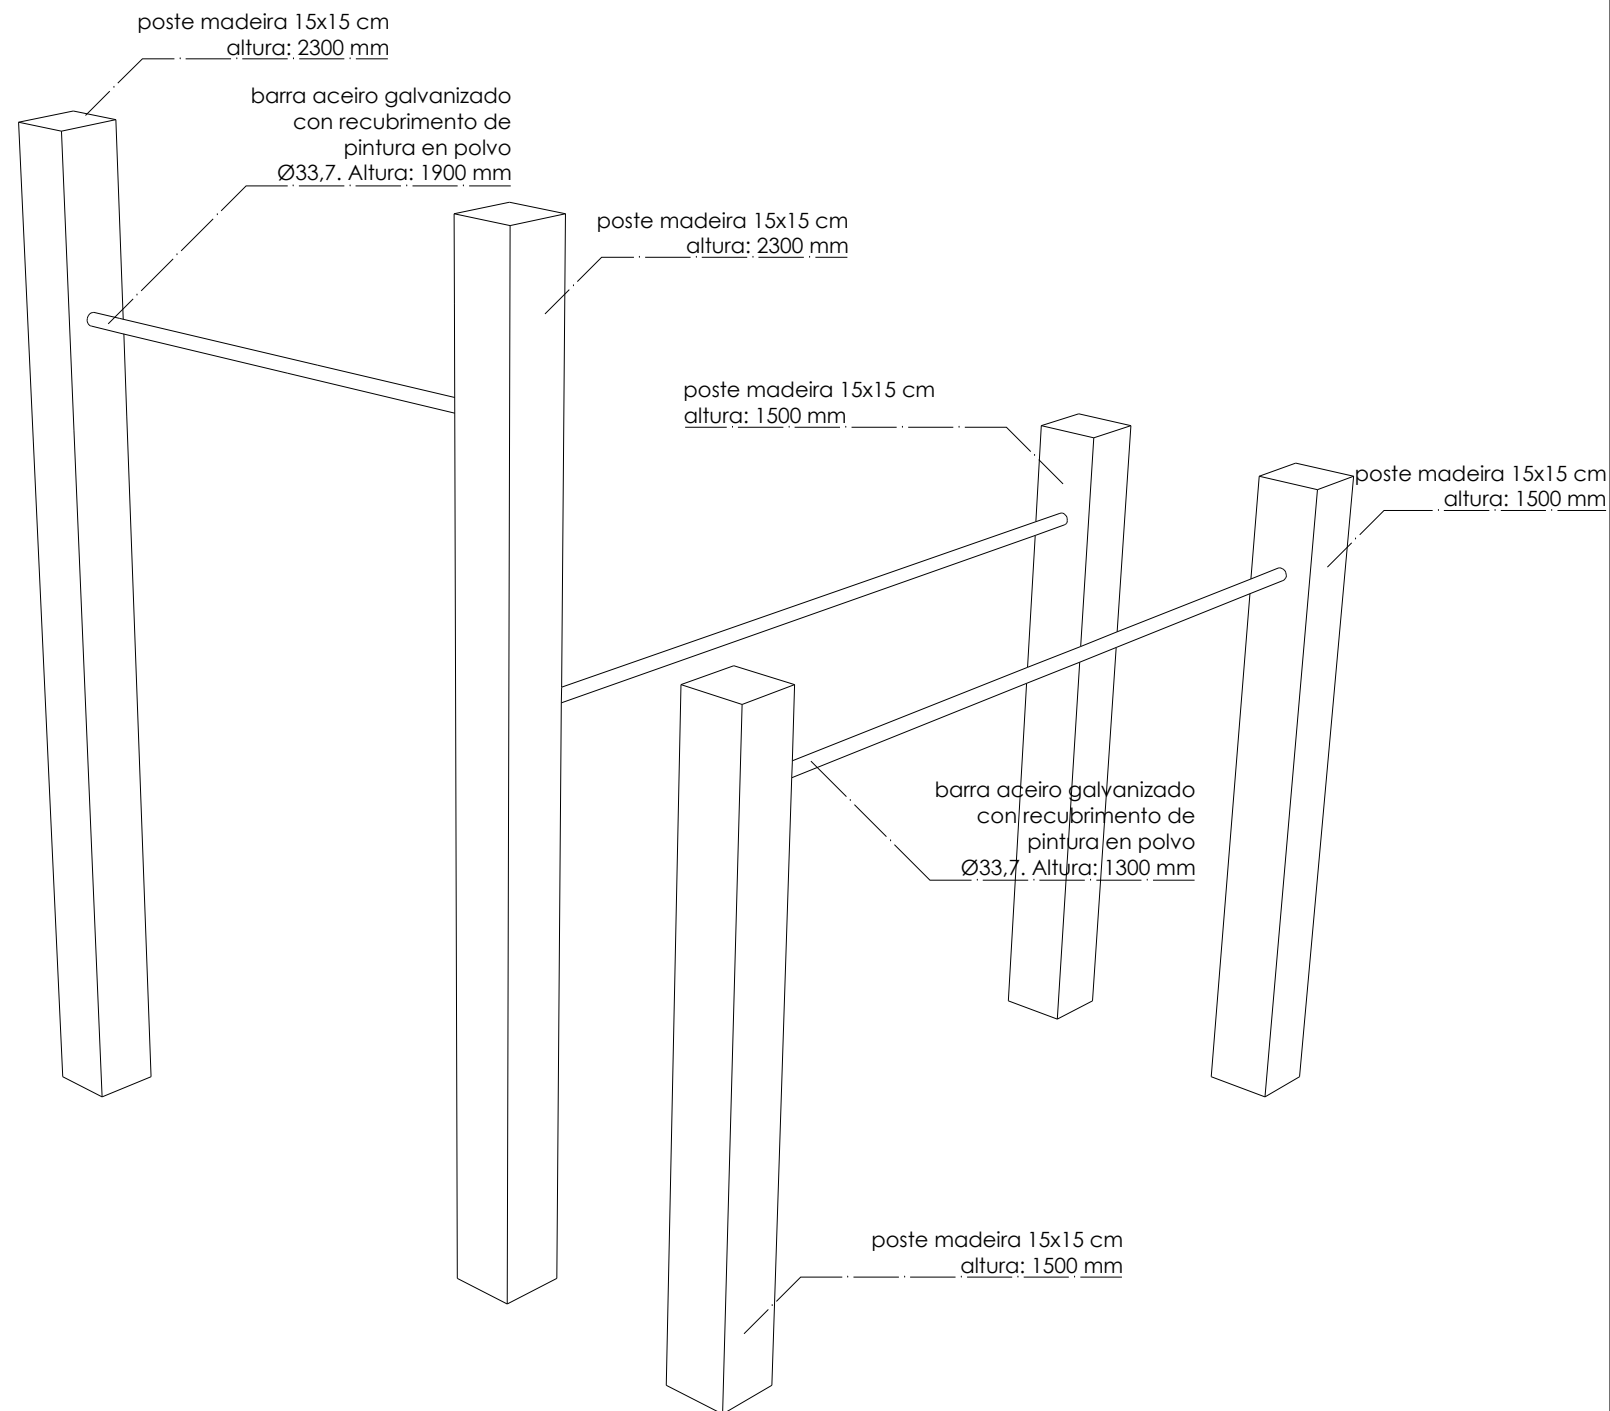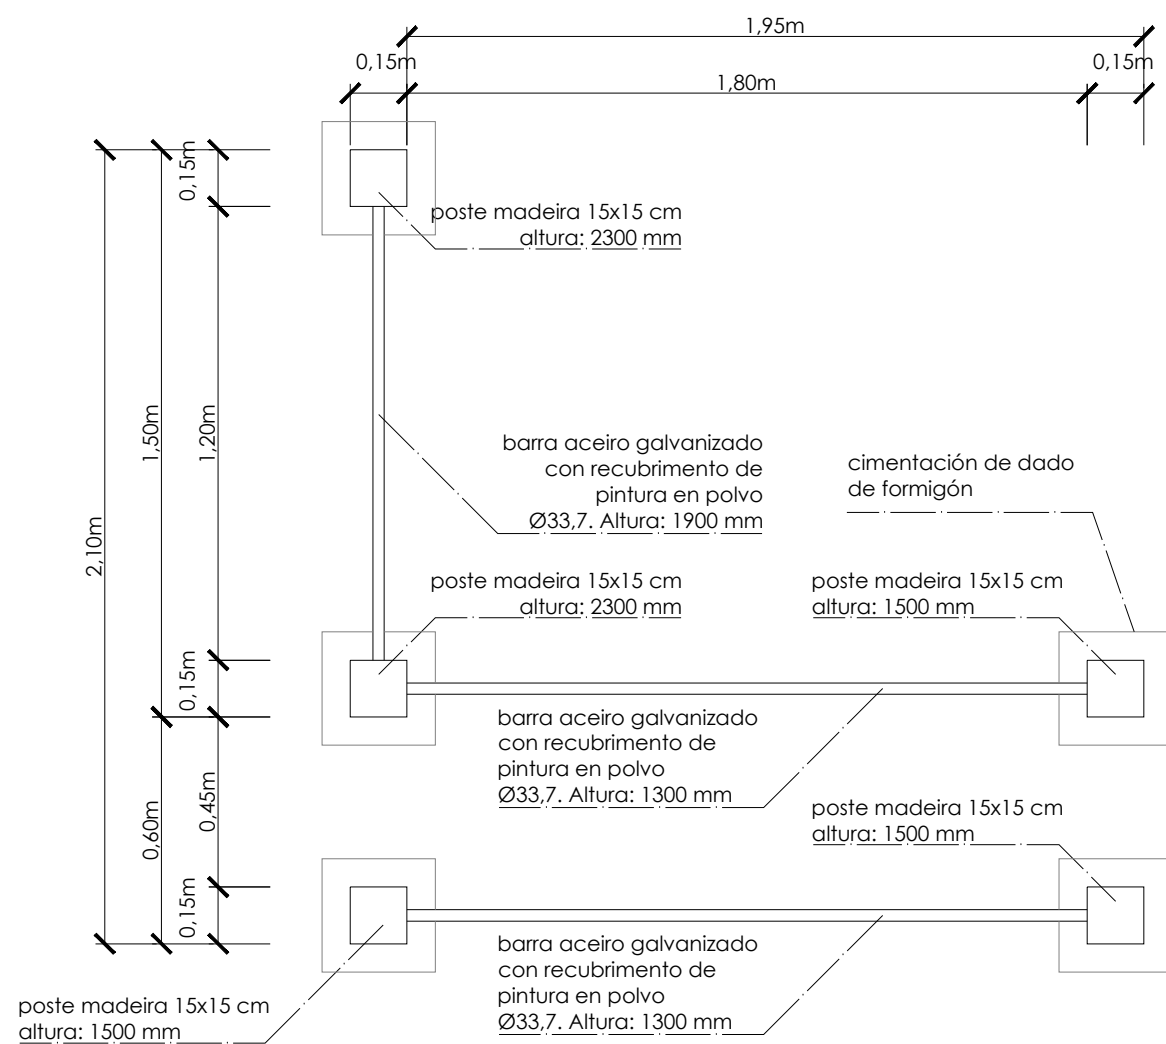


ALZADO FRONTAL


ALZADO LATERAL DEREITO

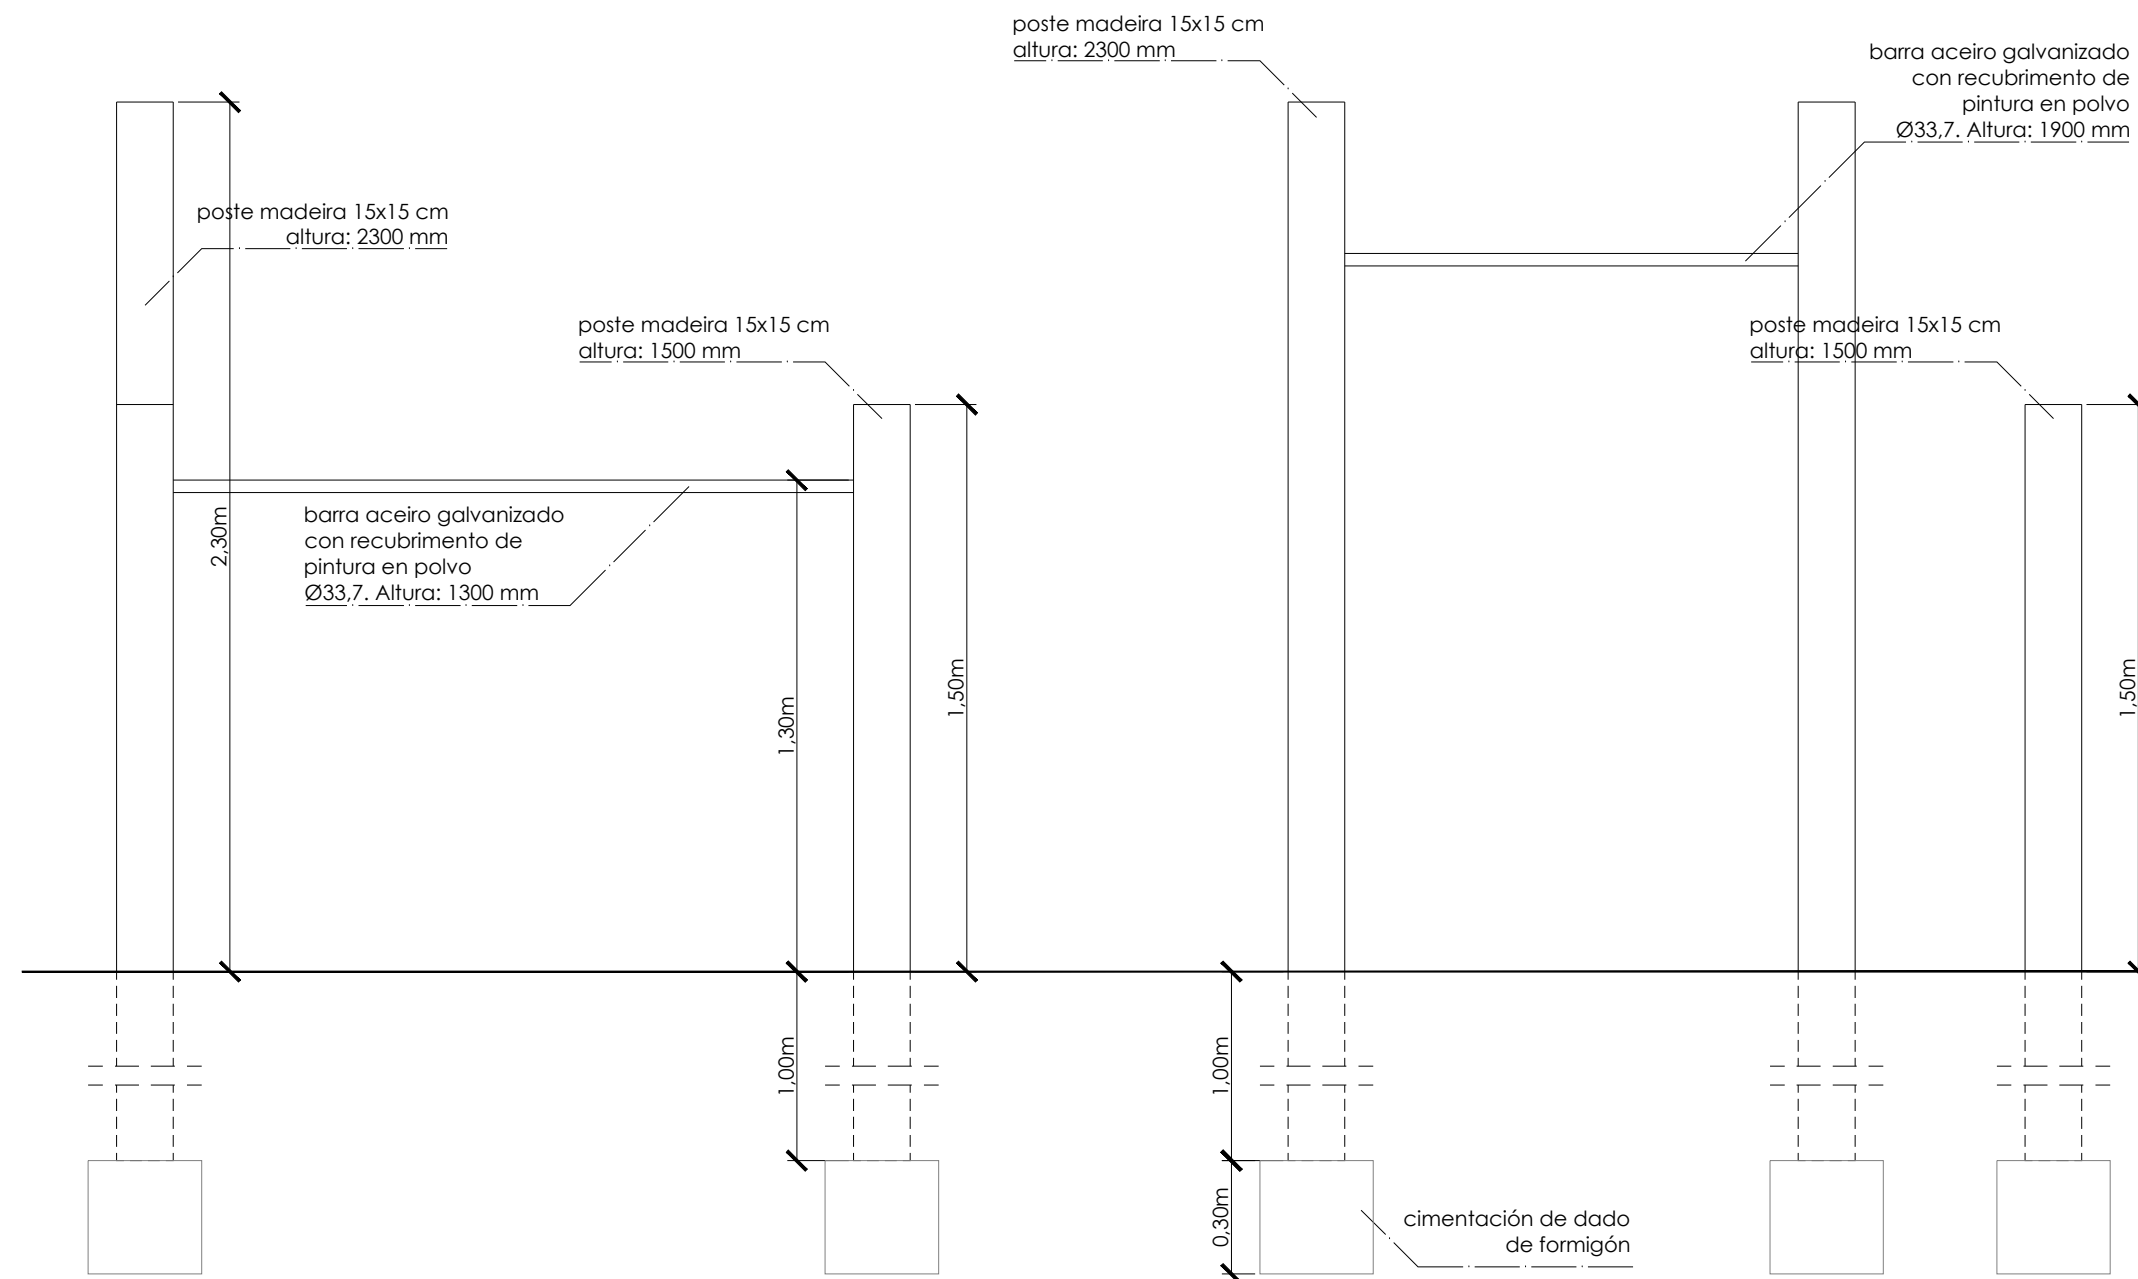


ALZADO POSTERIOR

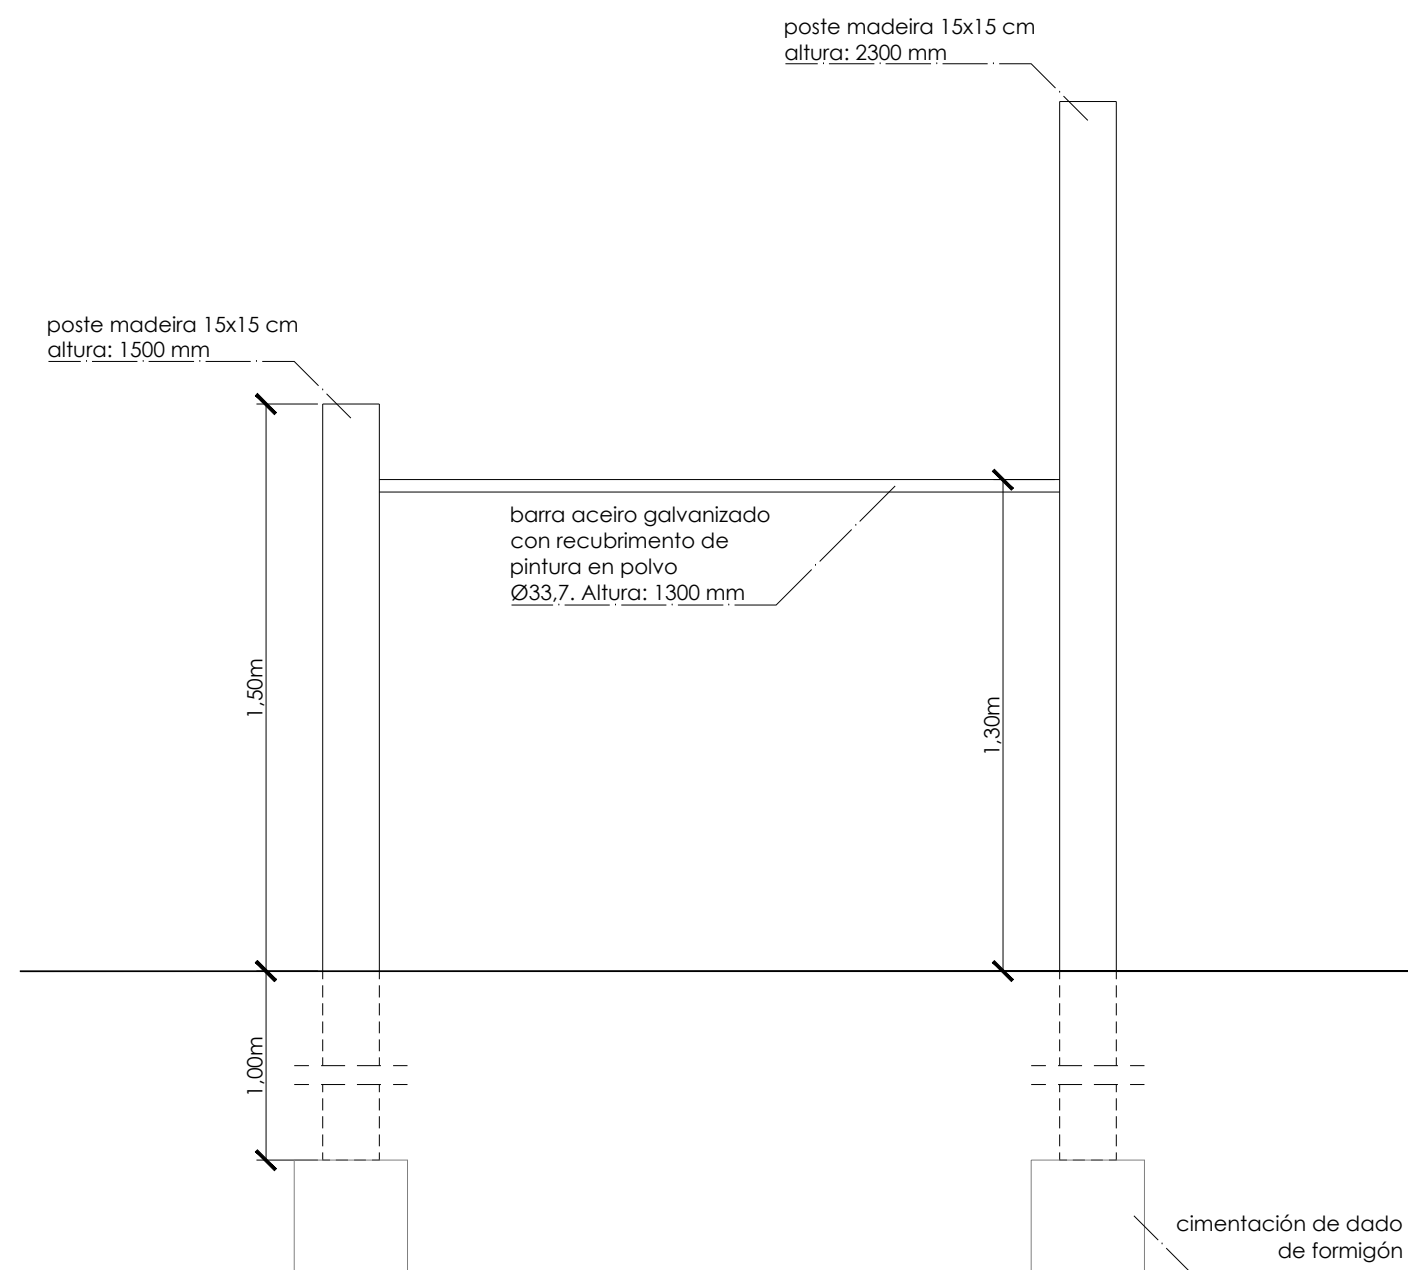


ALZADO LATERAL ESQUERDO

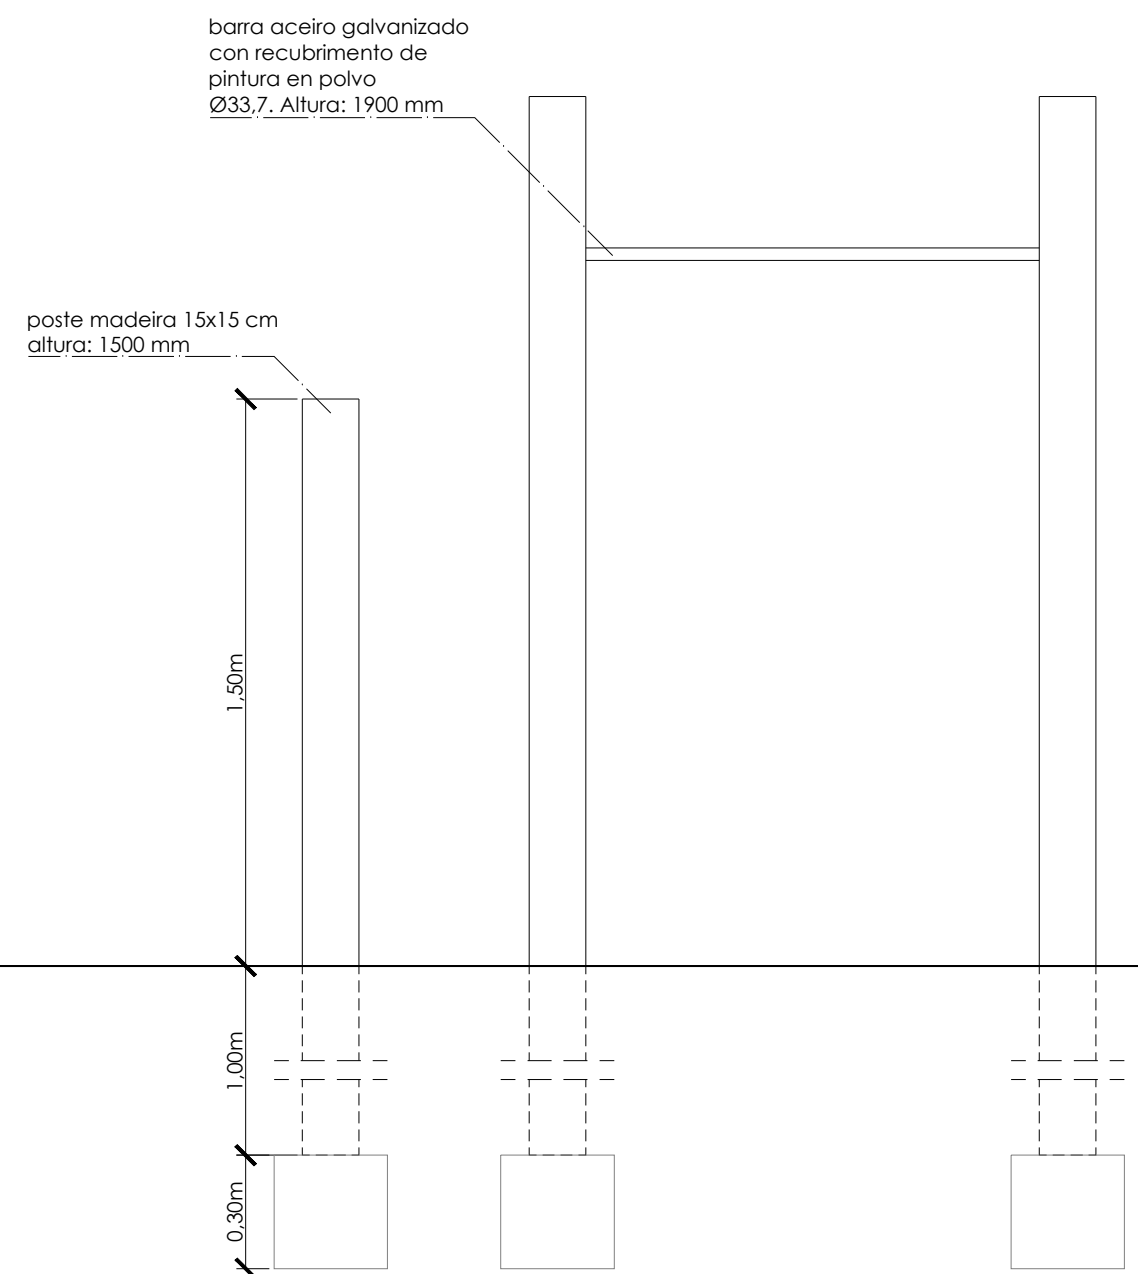

SECCIÓN LONXITUDINAL DO SENDEIRO B. Escala: 1/100 pendiente media do tramo: 9,42%

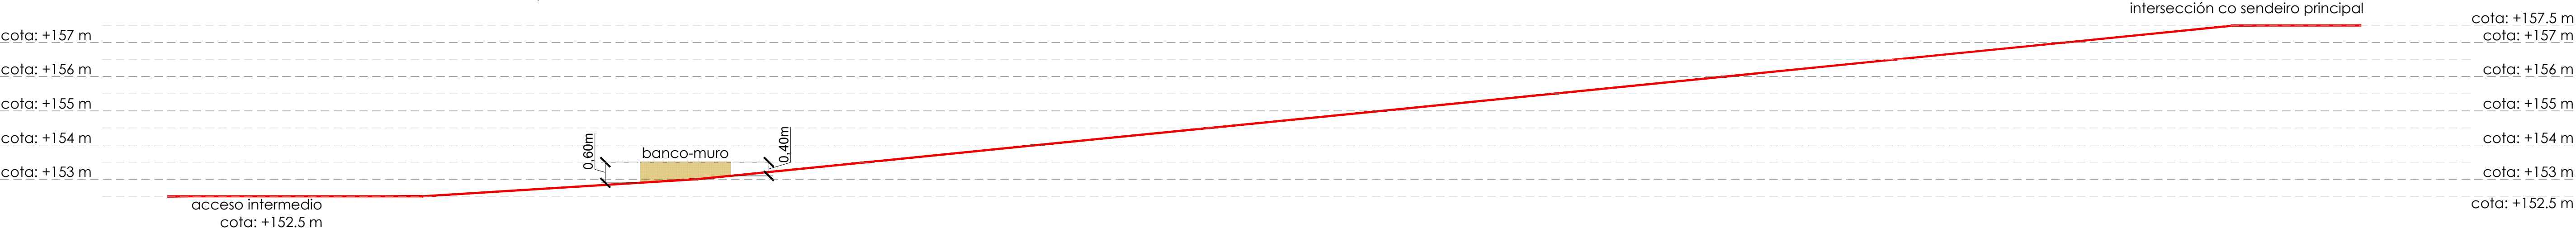


ZONA 03. Escala: 1/250 ——— PERFIL SENDEIRO PRINCIPAL ——— PERFIL SENDEIRO B

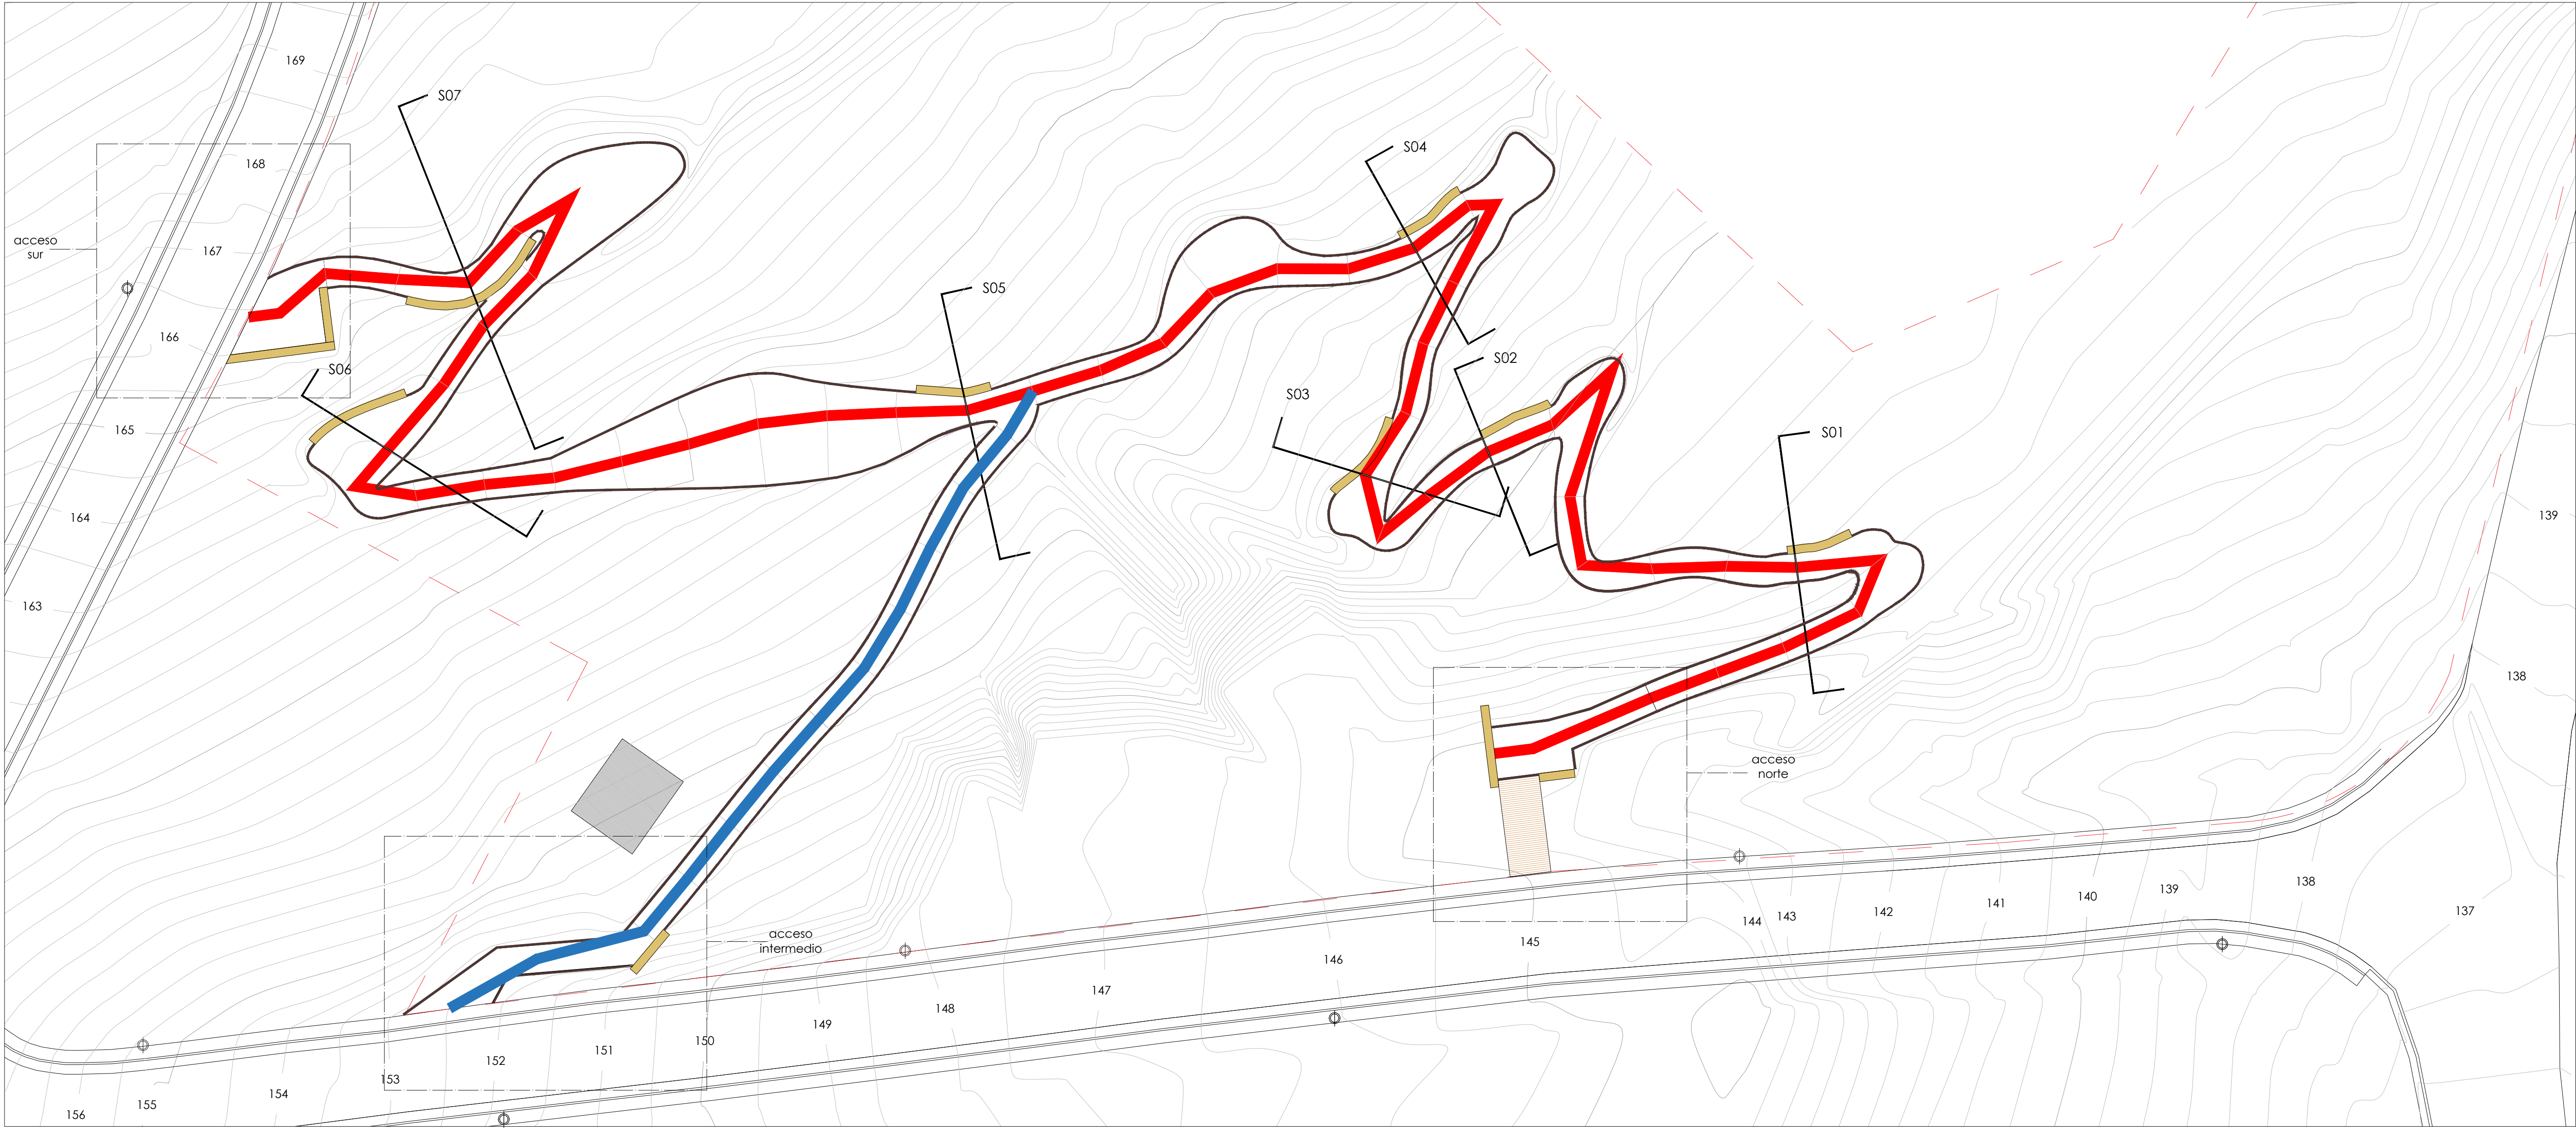





UNIÓN EUROPEA

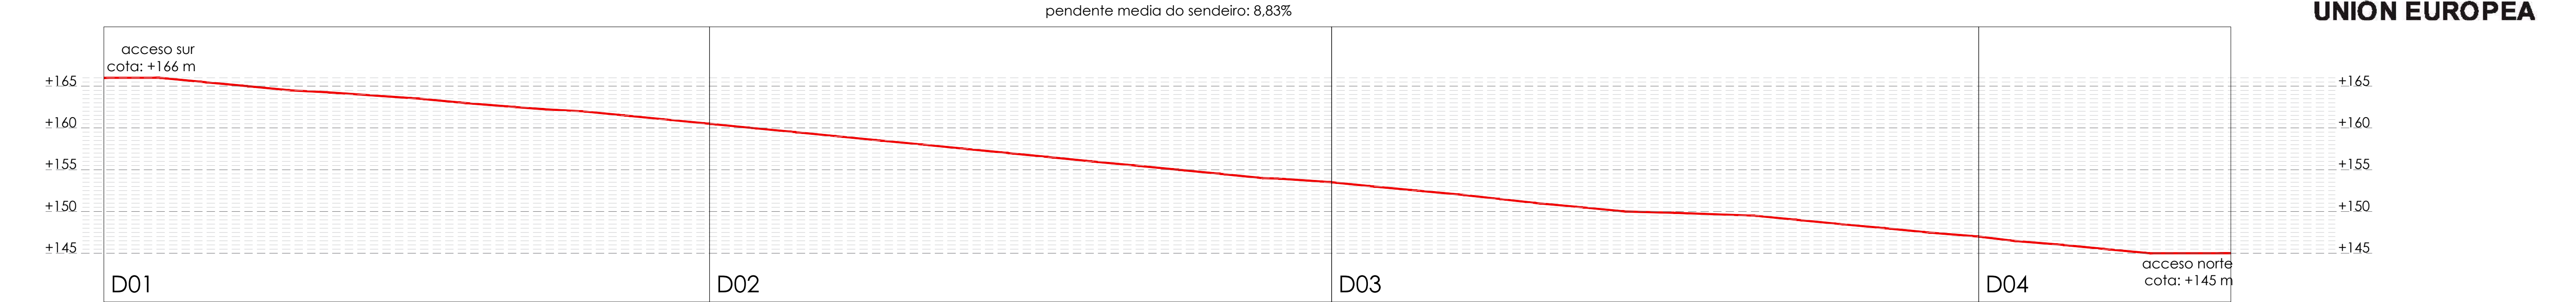


DETALLE SECCIÓN LONXITUDINAL DO SENDEIRO. Escala: 1/100

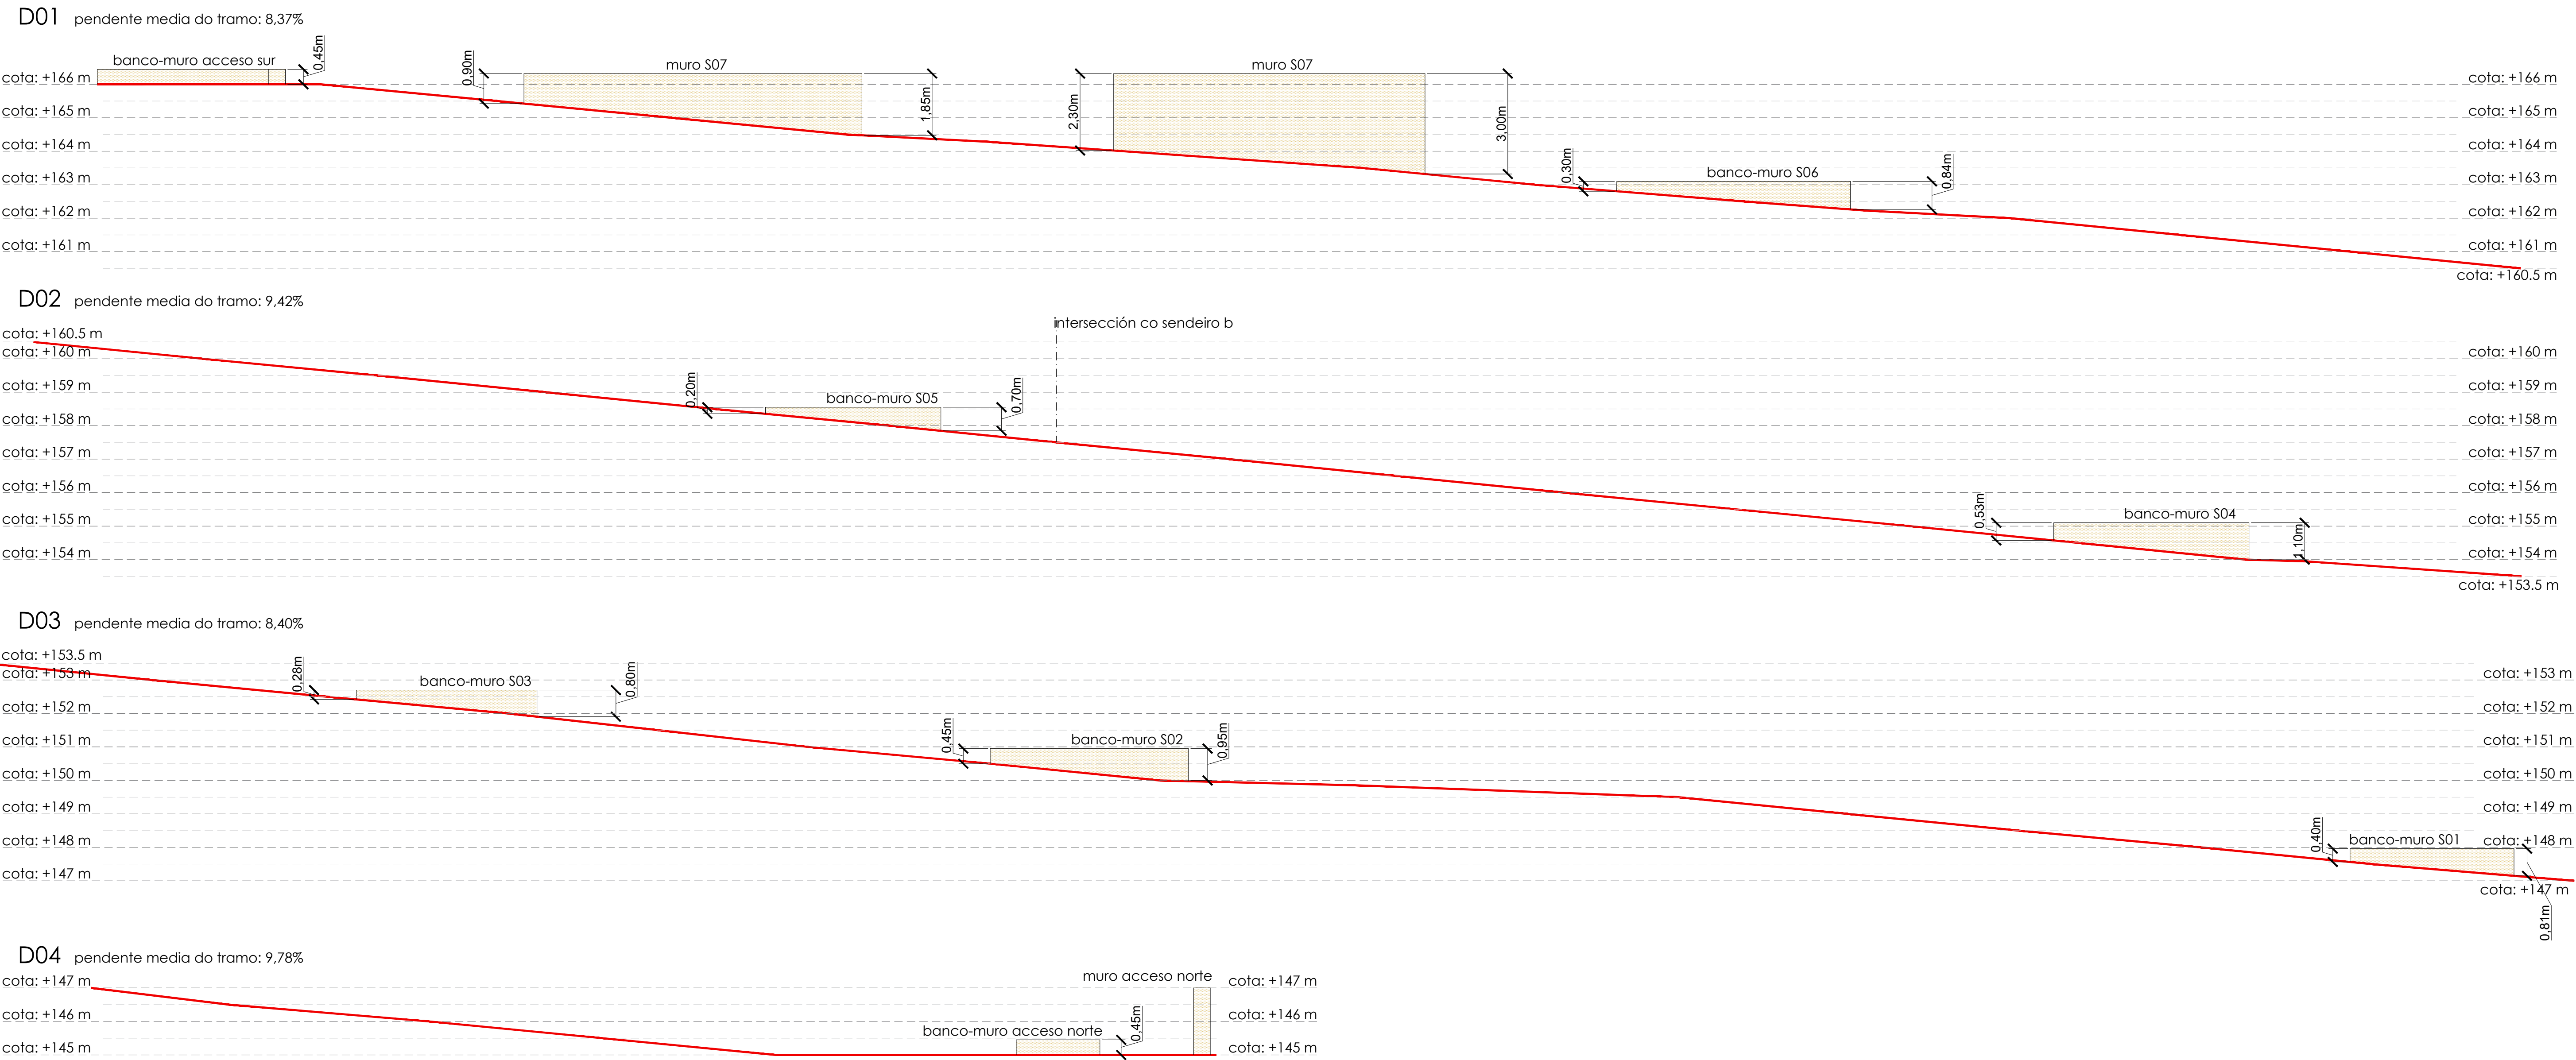


ZONA 03. ACCESO NORTE

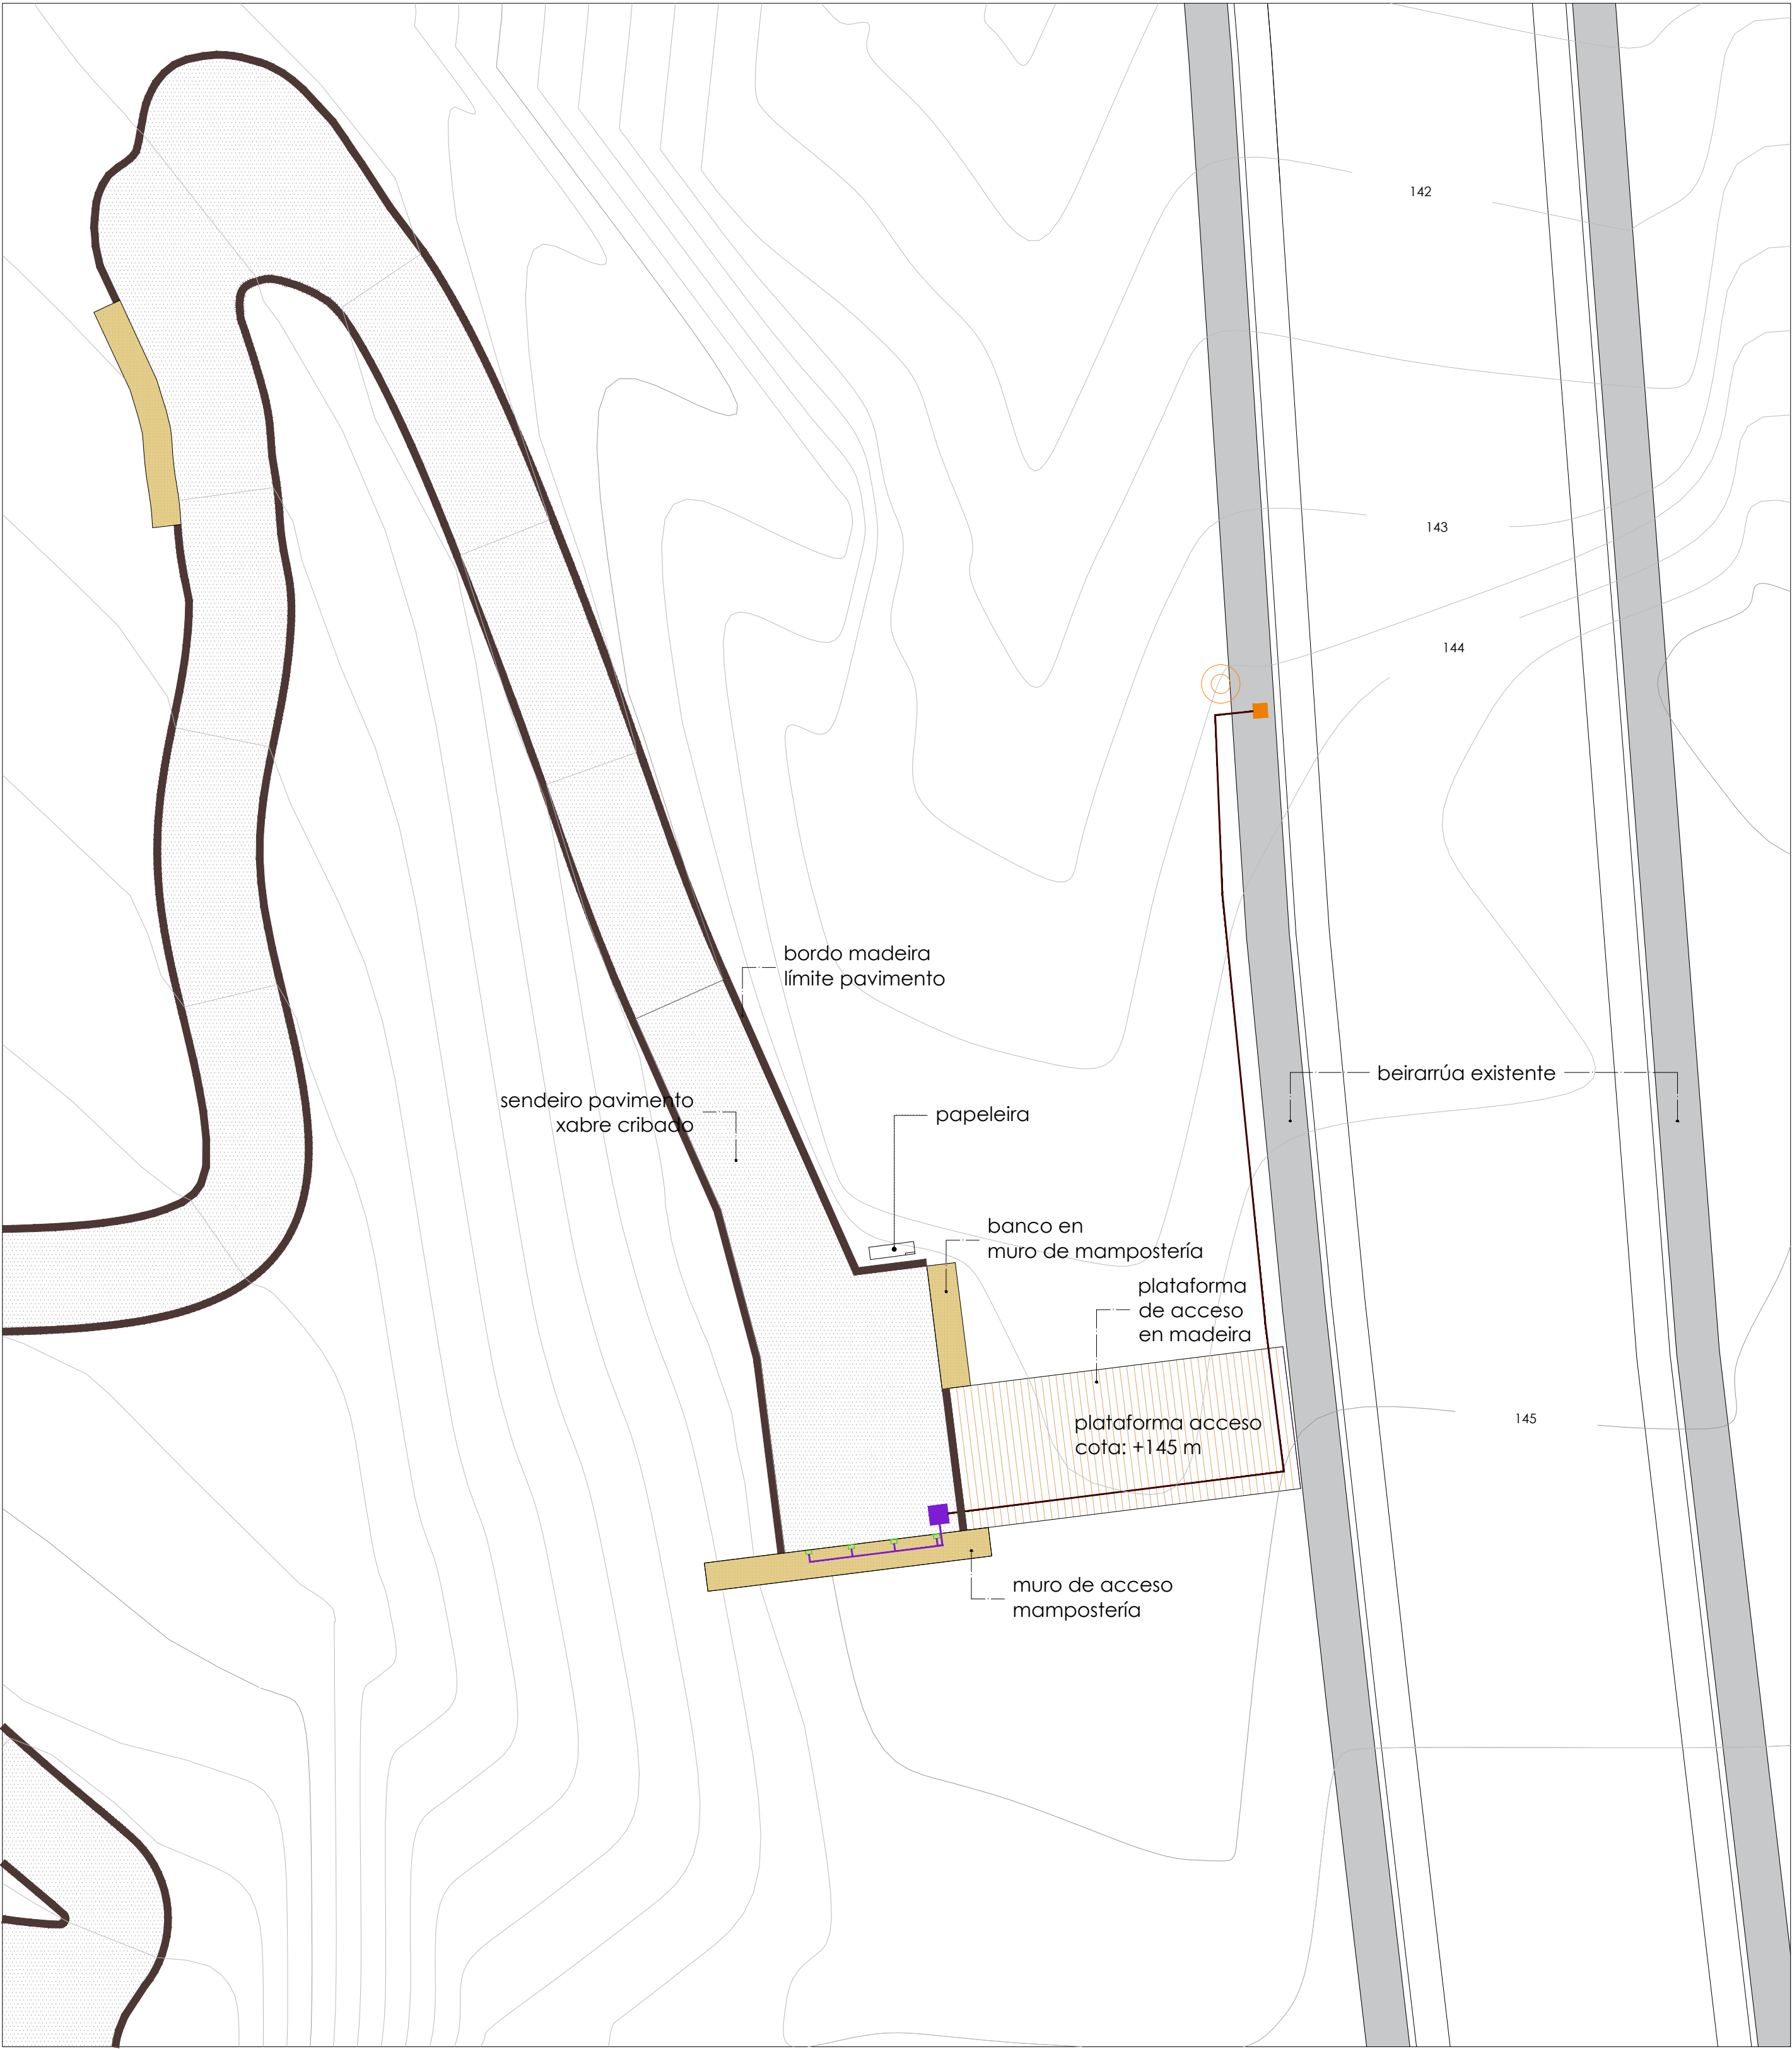

ALZADO DO MURO DE ACCESO. Escala: 1/25

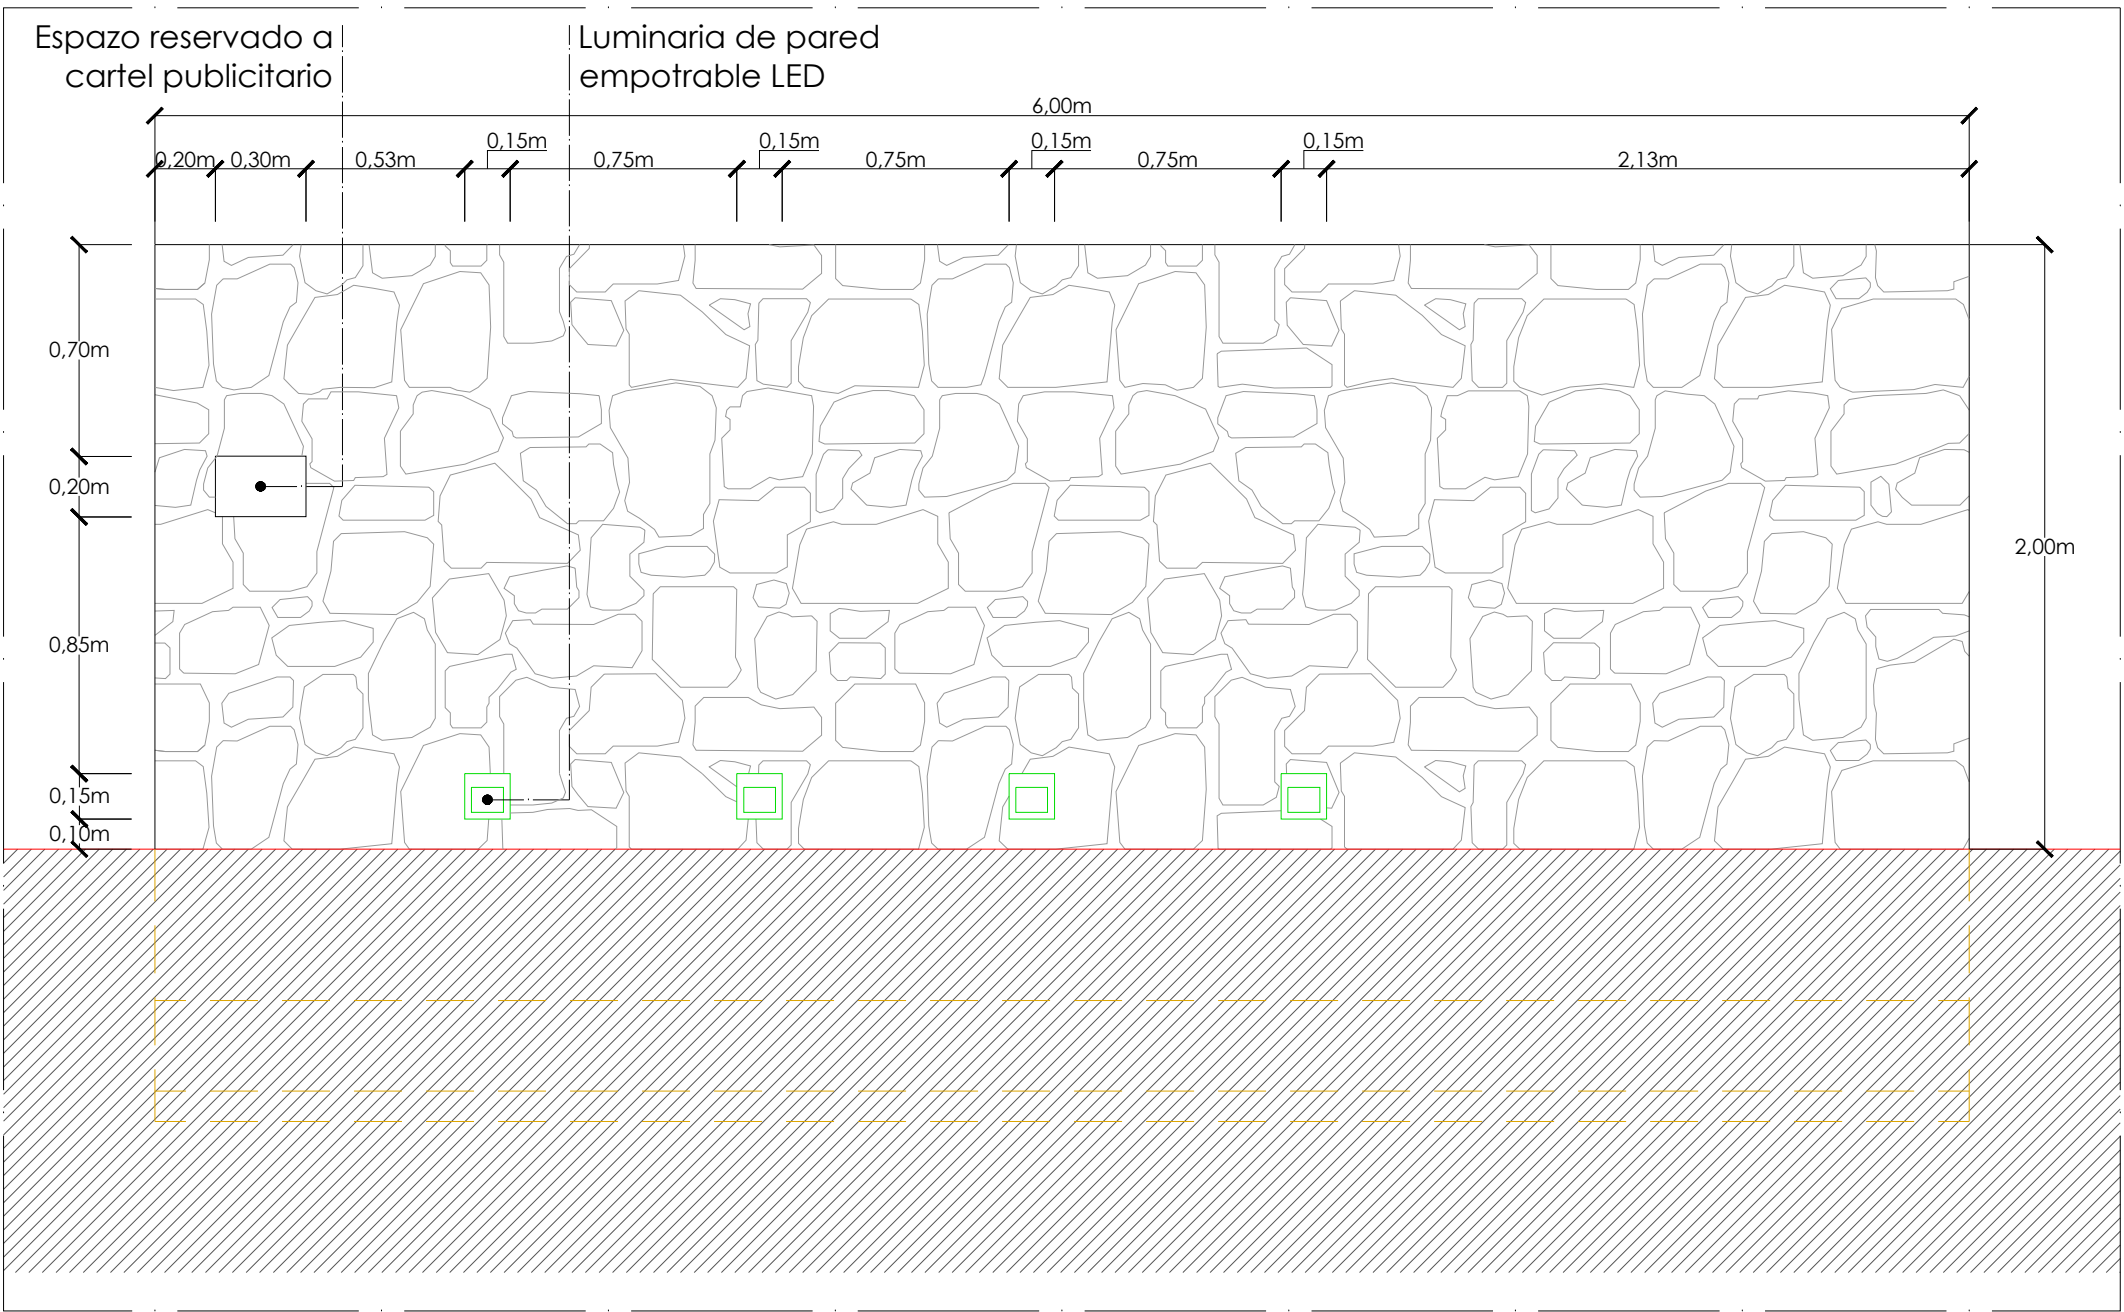


DETALLE CONEXIÓN ELÉCTRICA ILUMINACIÓN. Escala: 1/25

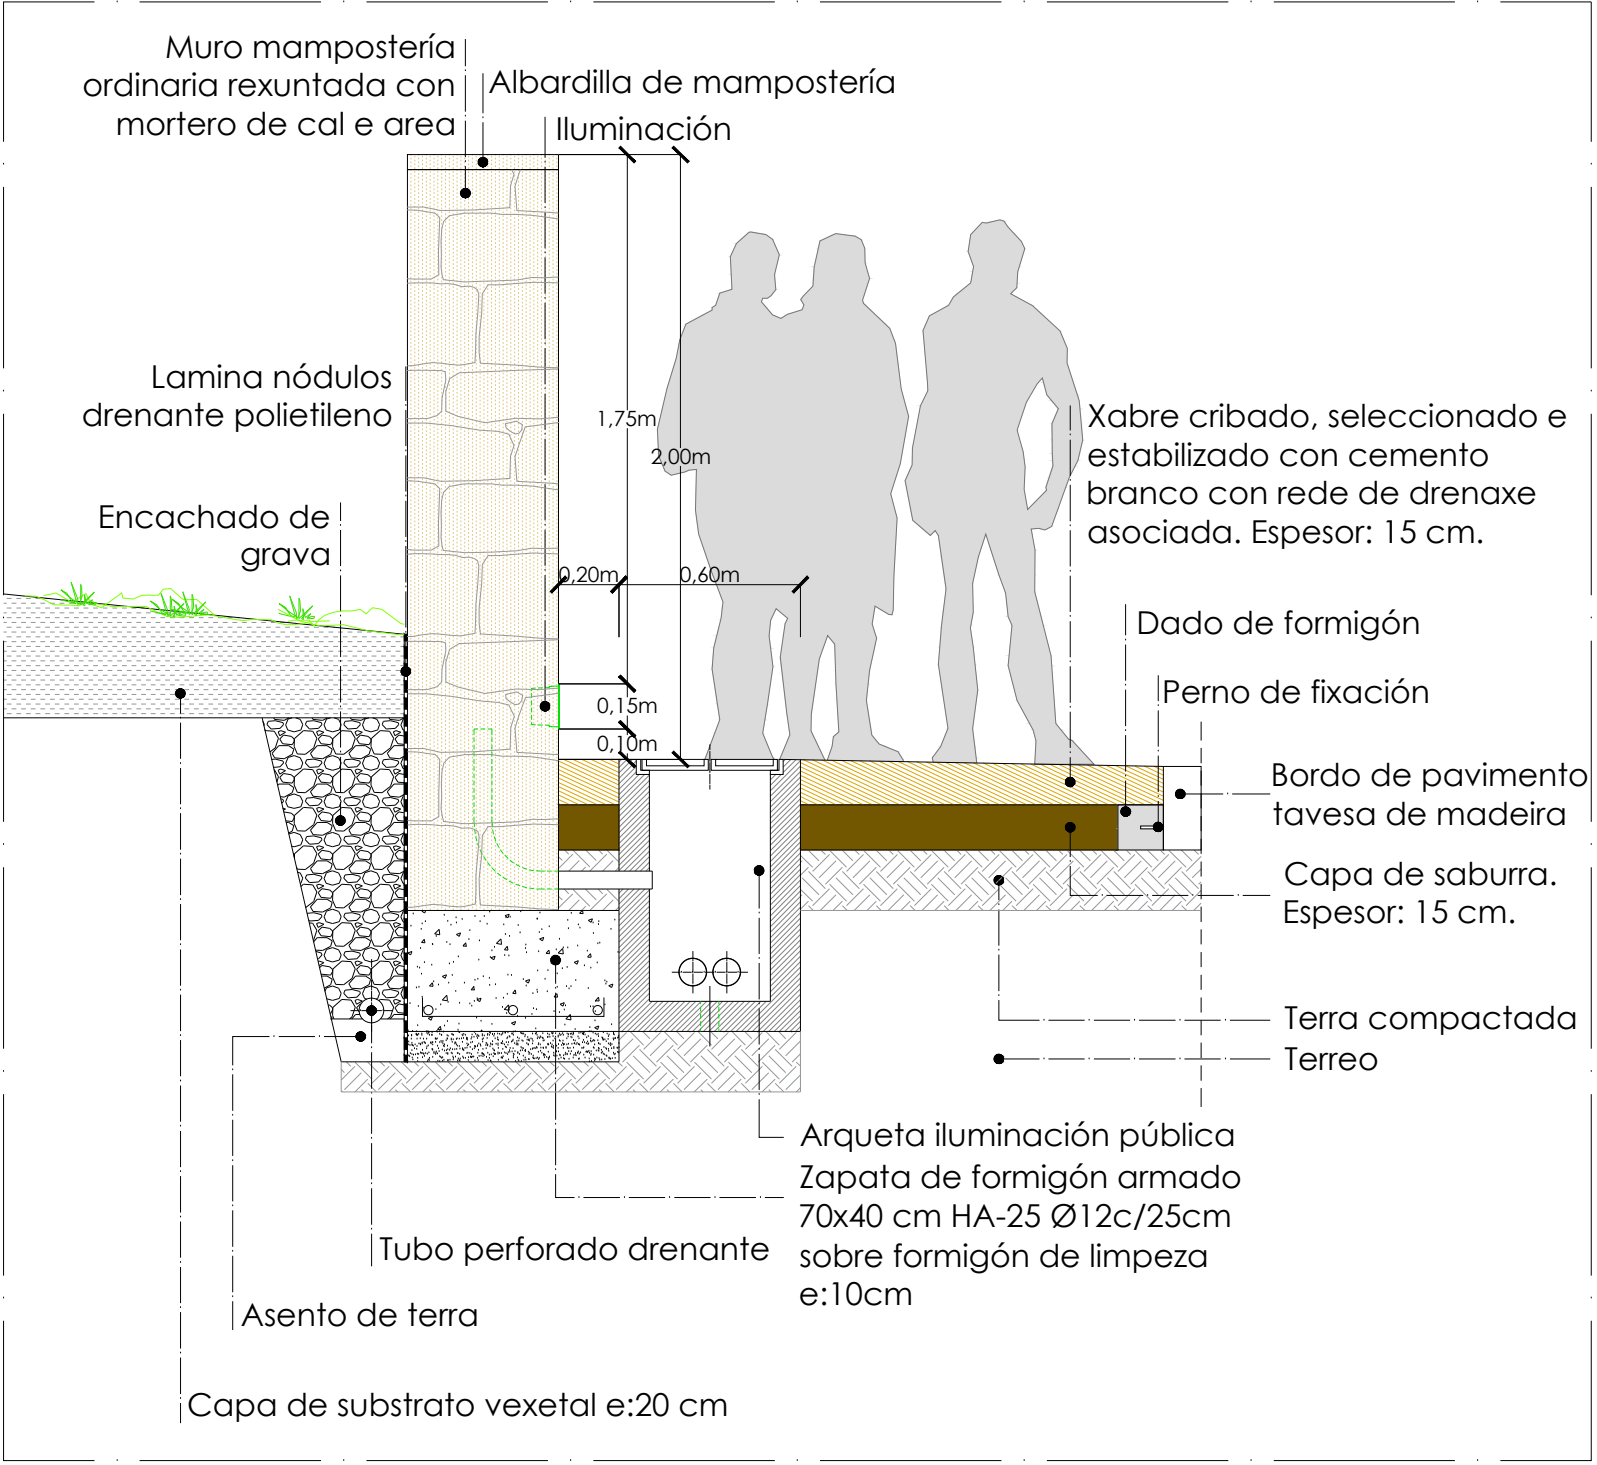


LEND


	Columna iluminación pública existente
	Arqueta iluminación pública existente
	Canalización subterránea 2x Ø90 mm
	Arqueta derivacións 40x40 cm e conexión 2x Ø90
	Lum. empotrada BEGA LED recessed wall 24 202 K3 IP65, 4.0 W, 150x150x100 mm

ARQUETA TIPO PARA DERIVACIÓN. Escala: 1/10

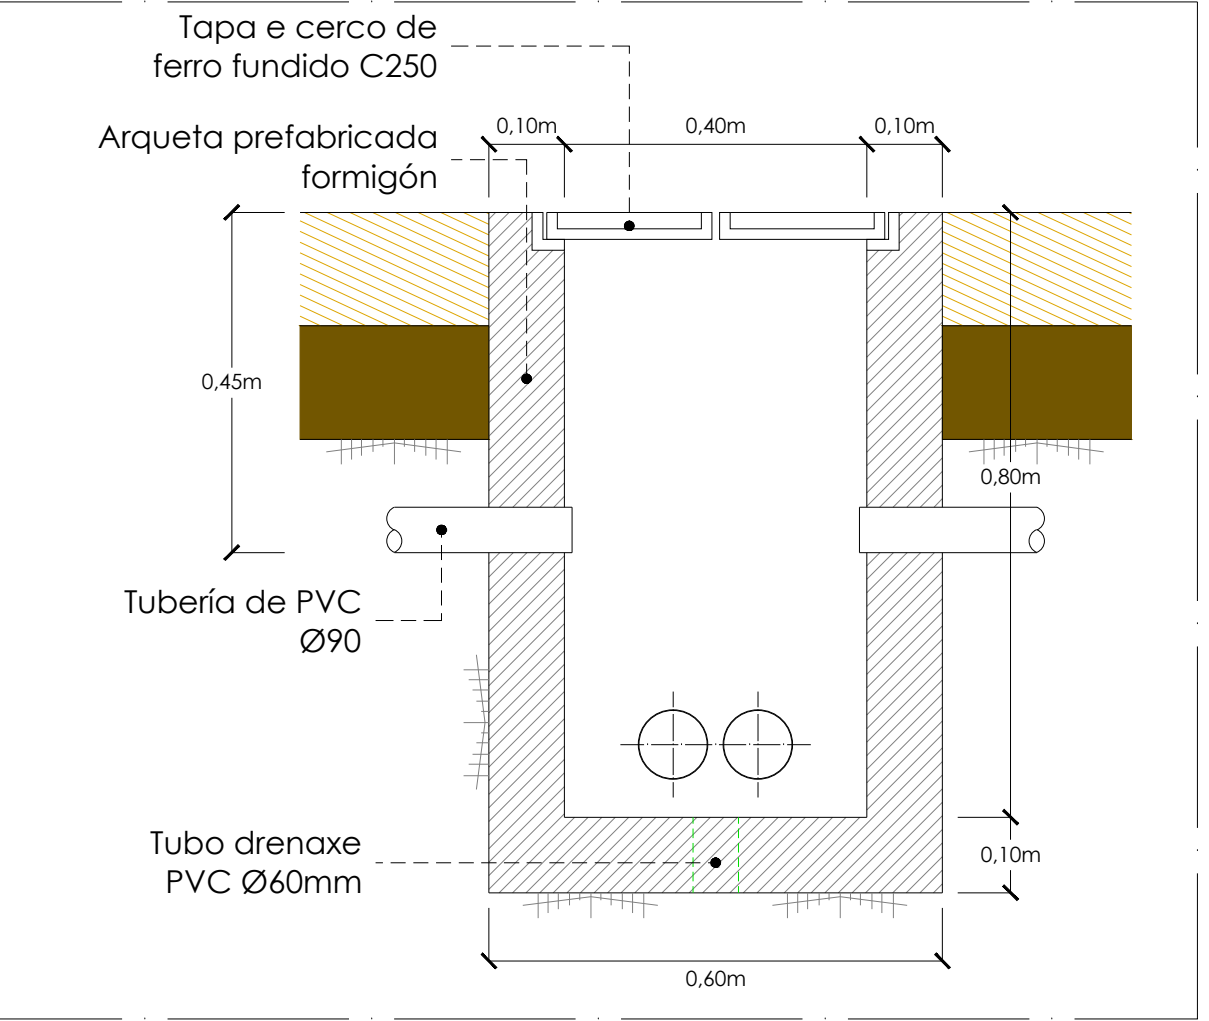



GABIA TIPO ILUMINACIÓN PÚBLICA. Escala: 1/10

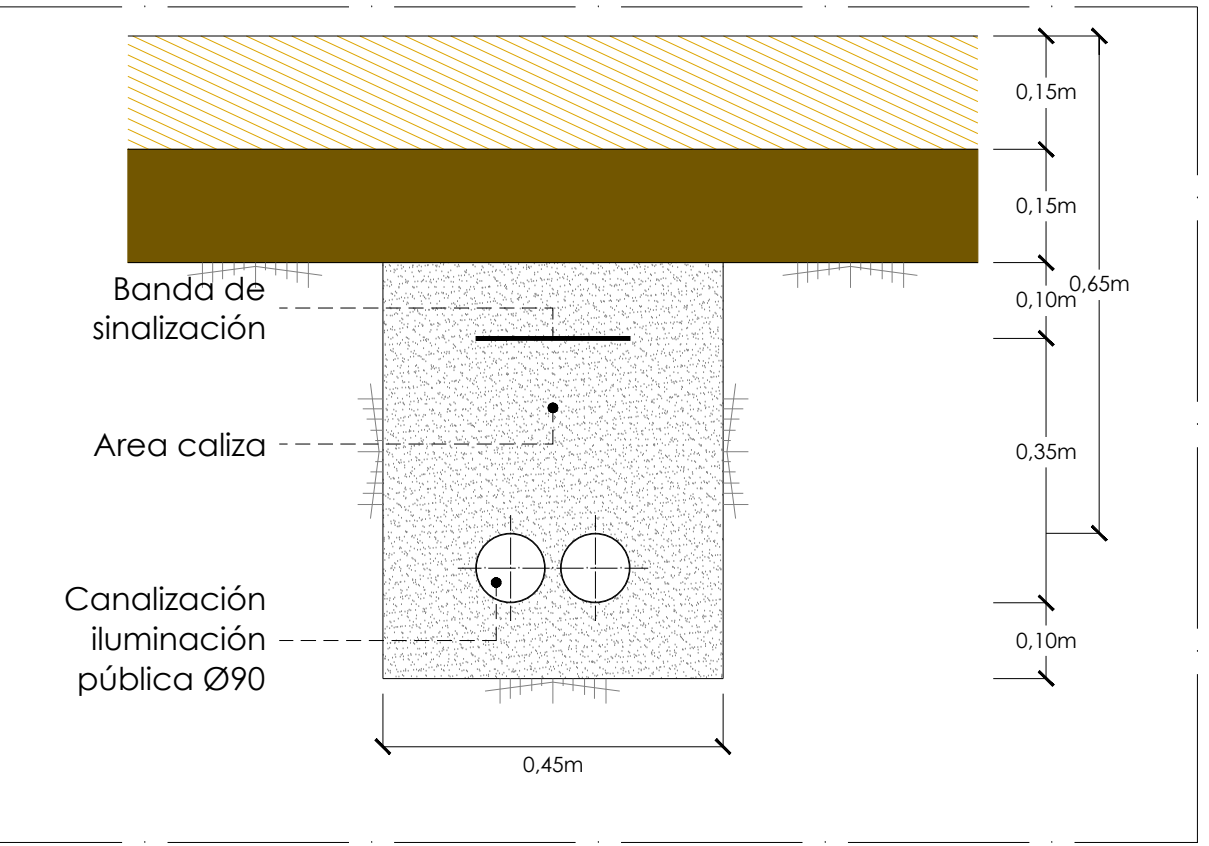

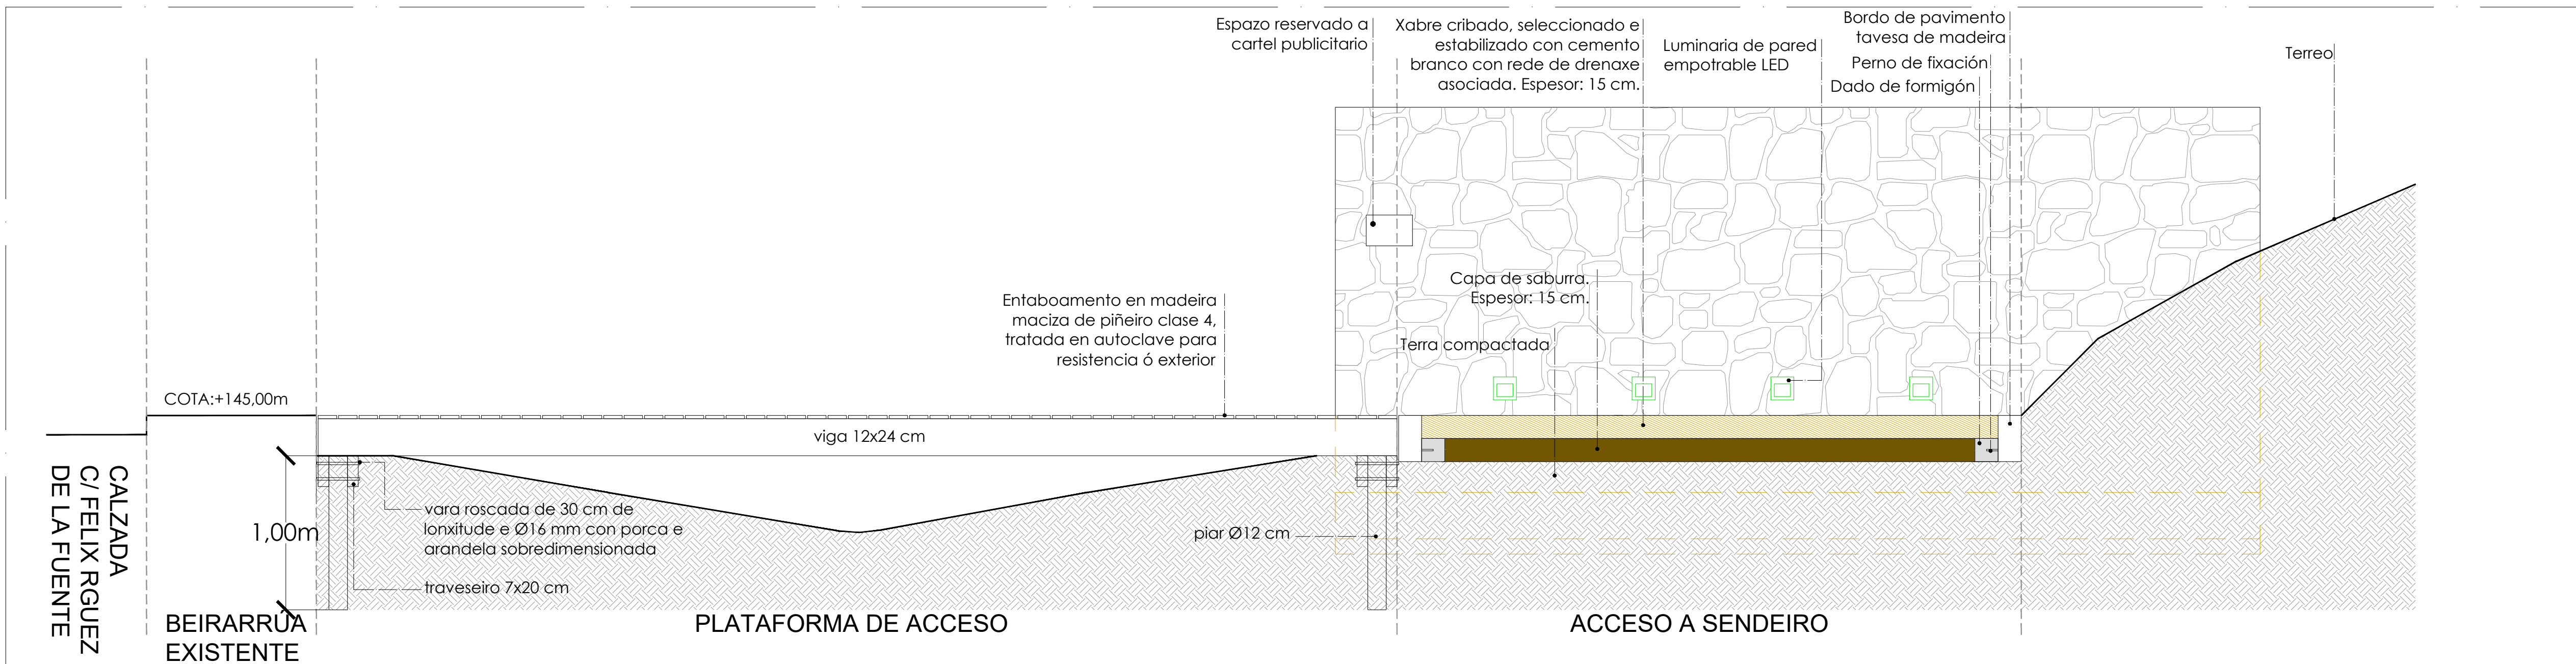


ZONA 03. ACCESO NORTE


PLANTA E ESTRUCTURA PLATAFORMA DE ACCESO. Escala: 1/25

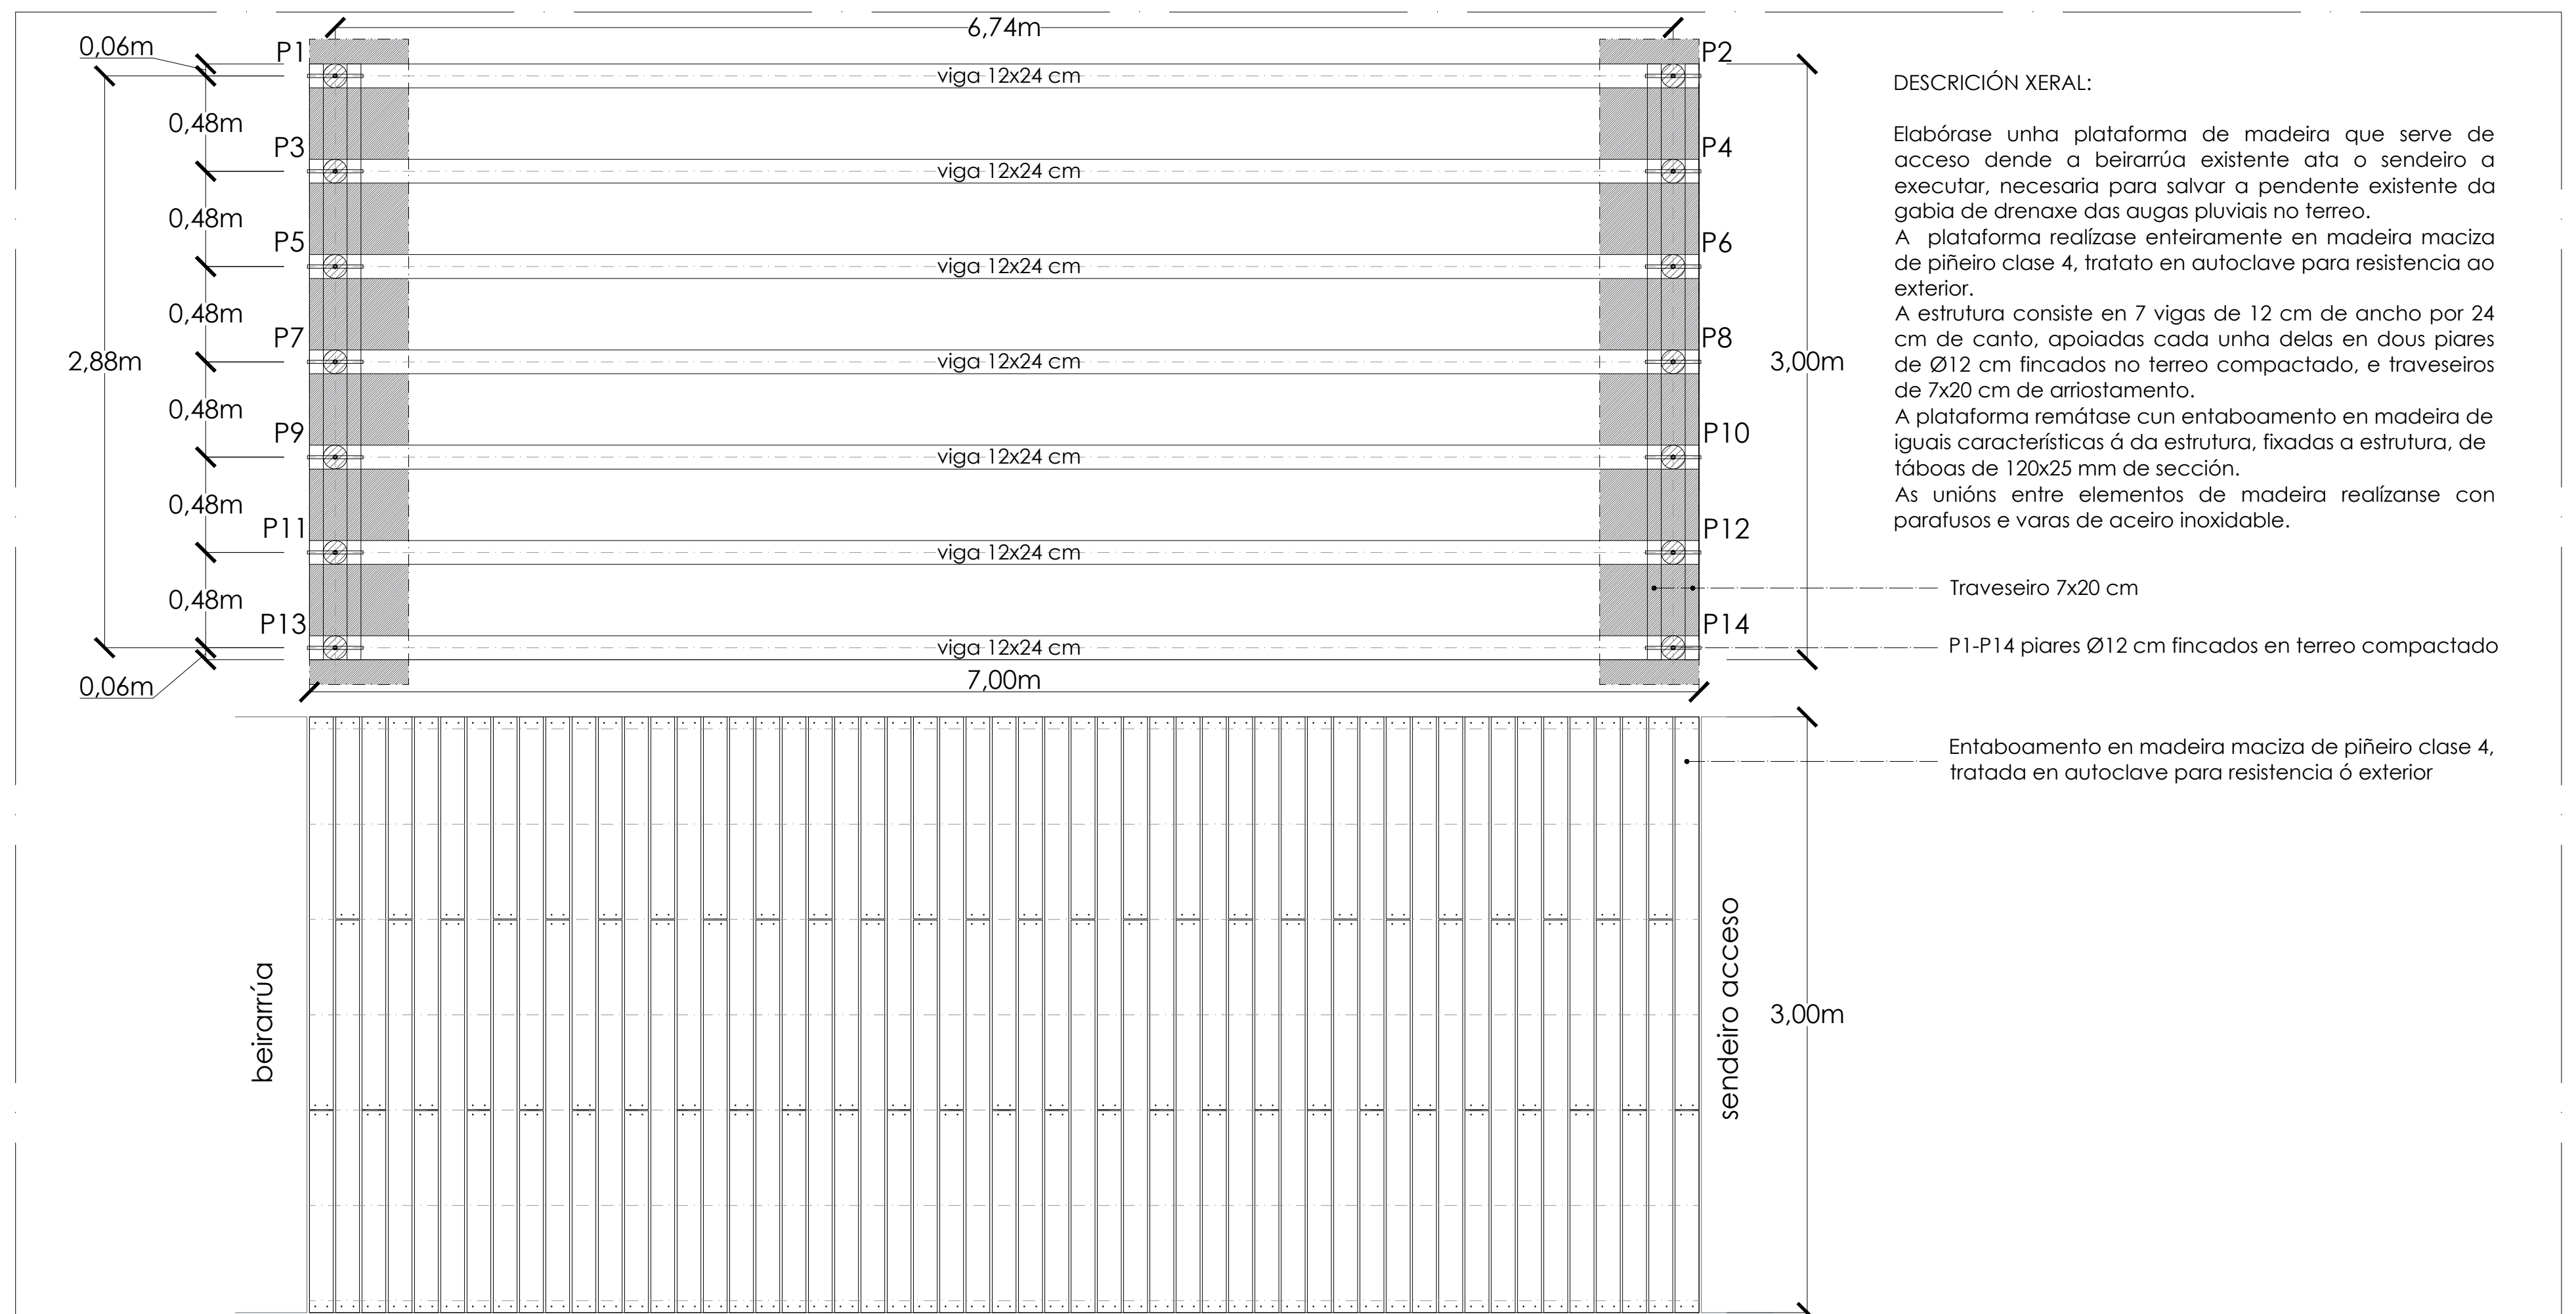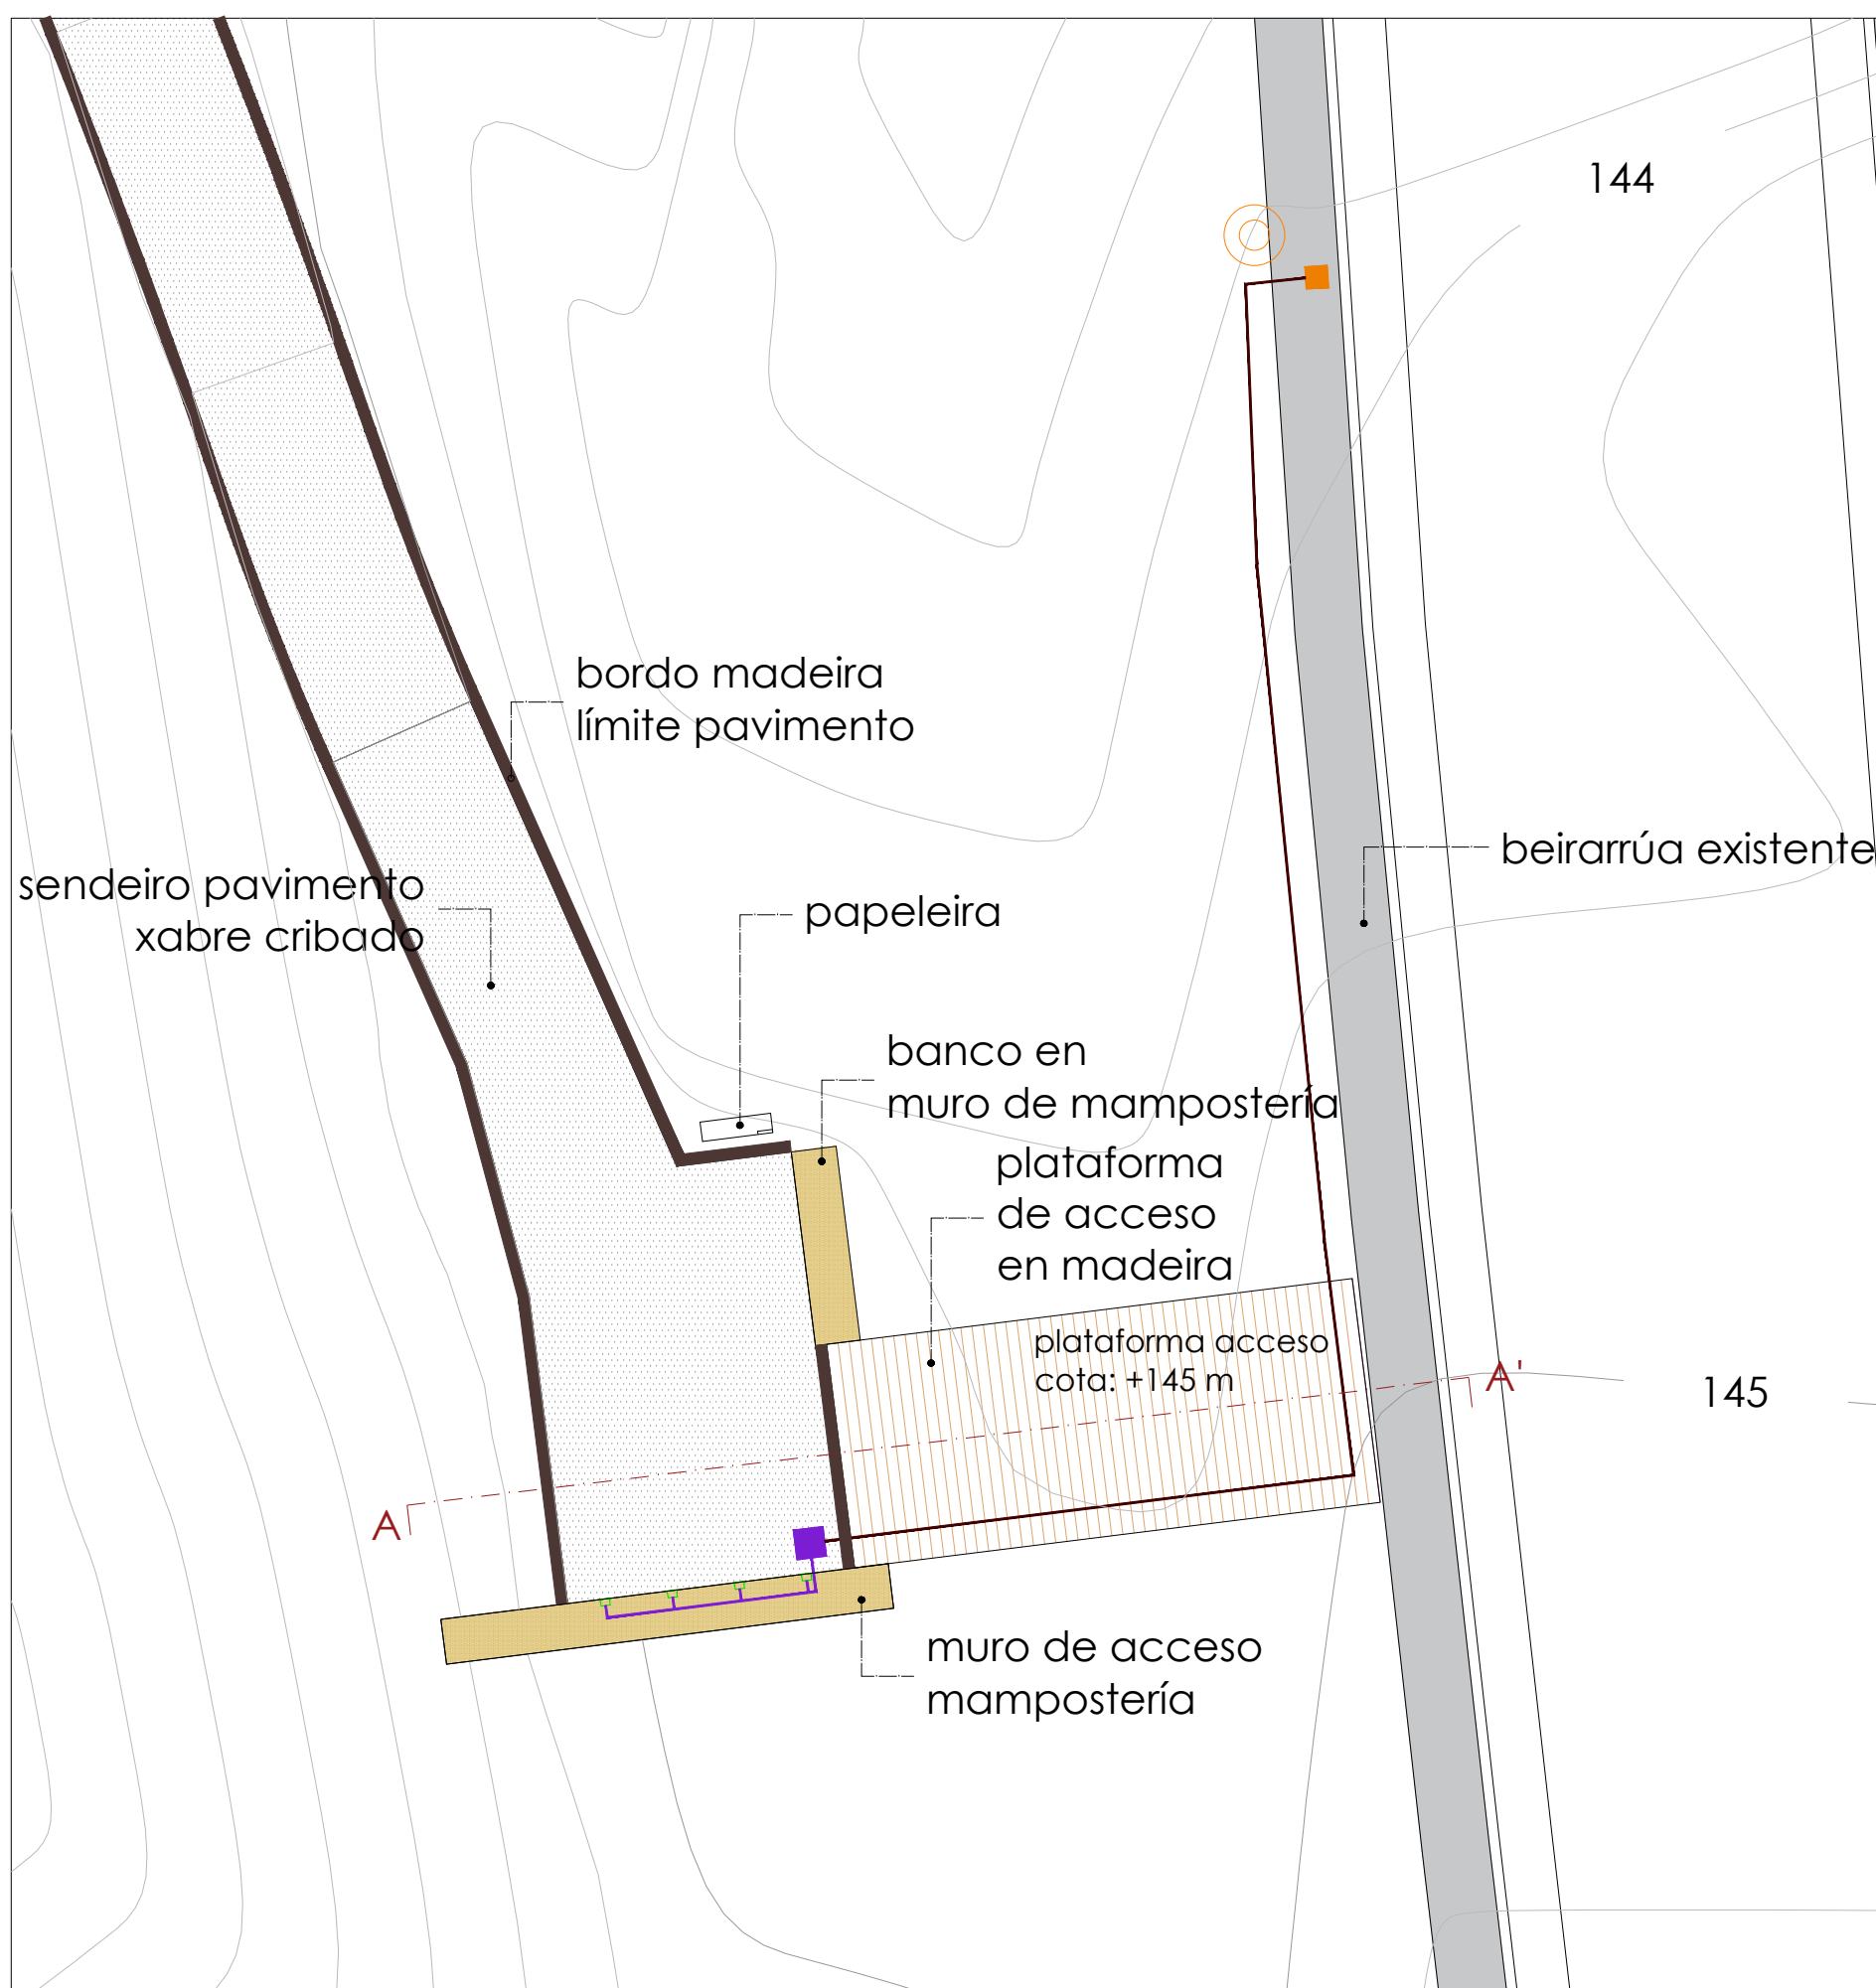


ZONA 03. ACCESO SUR

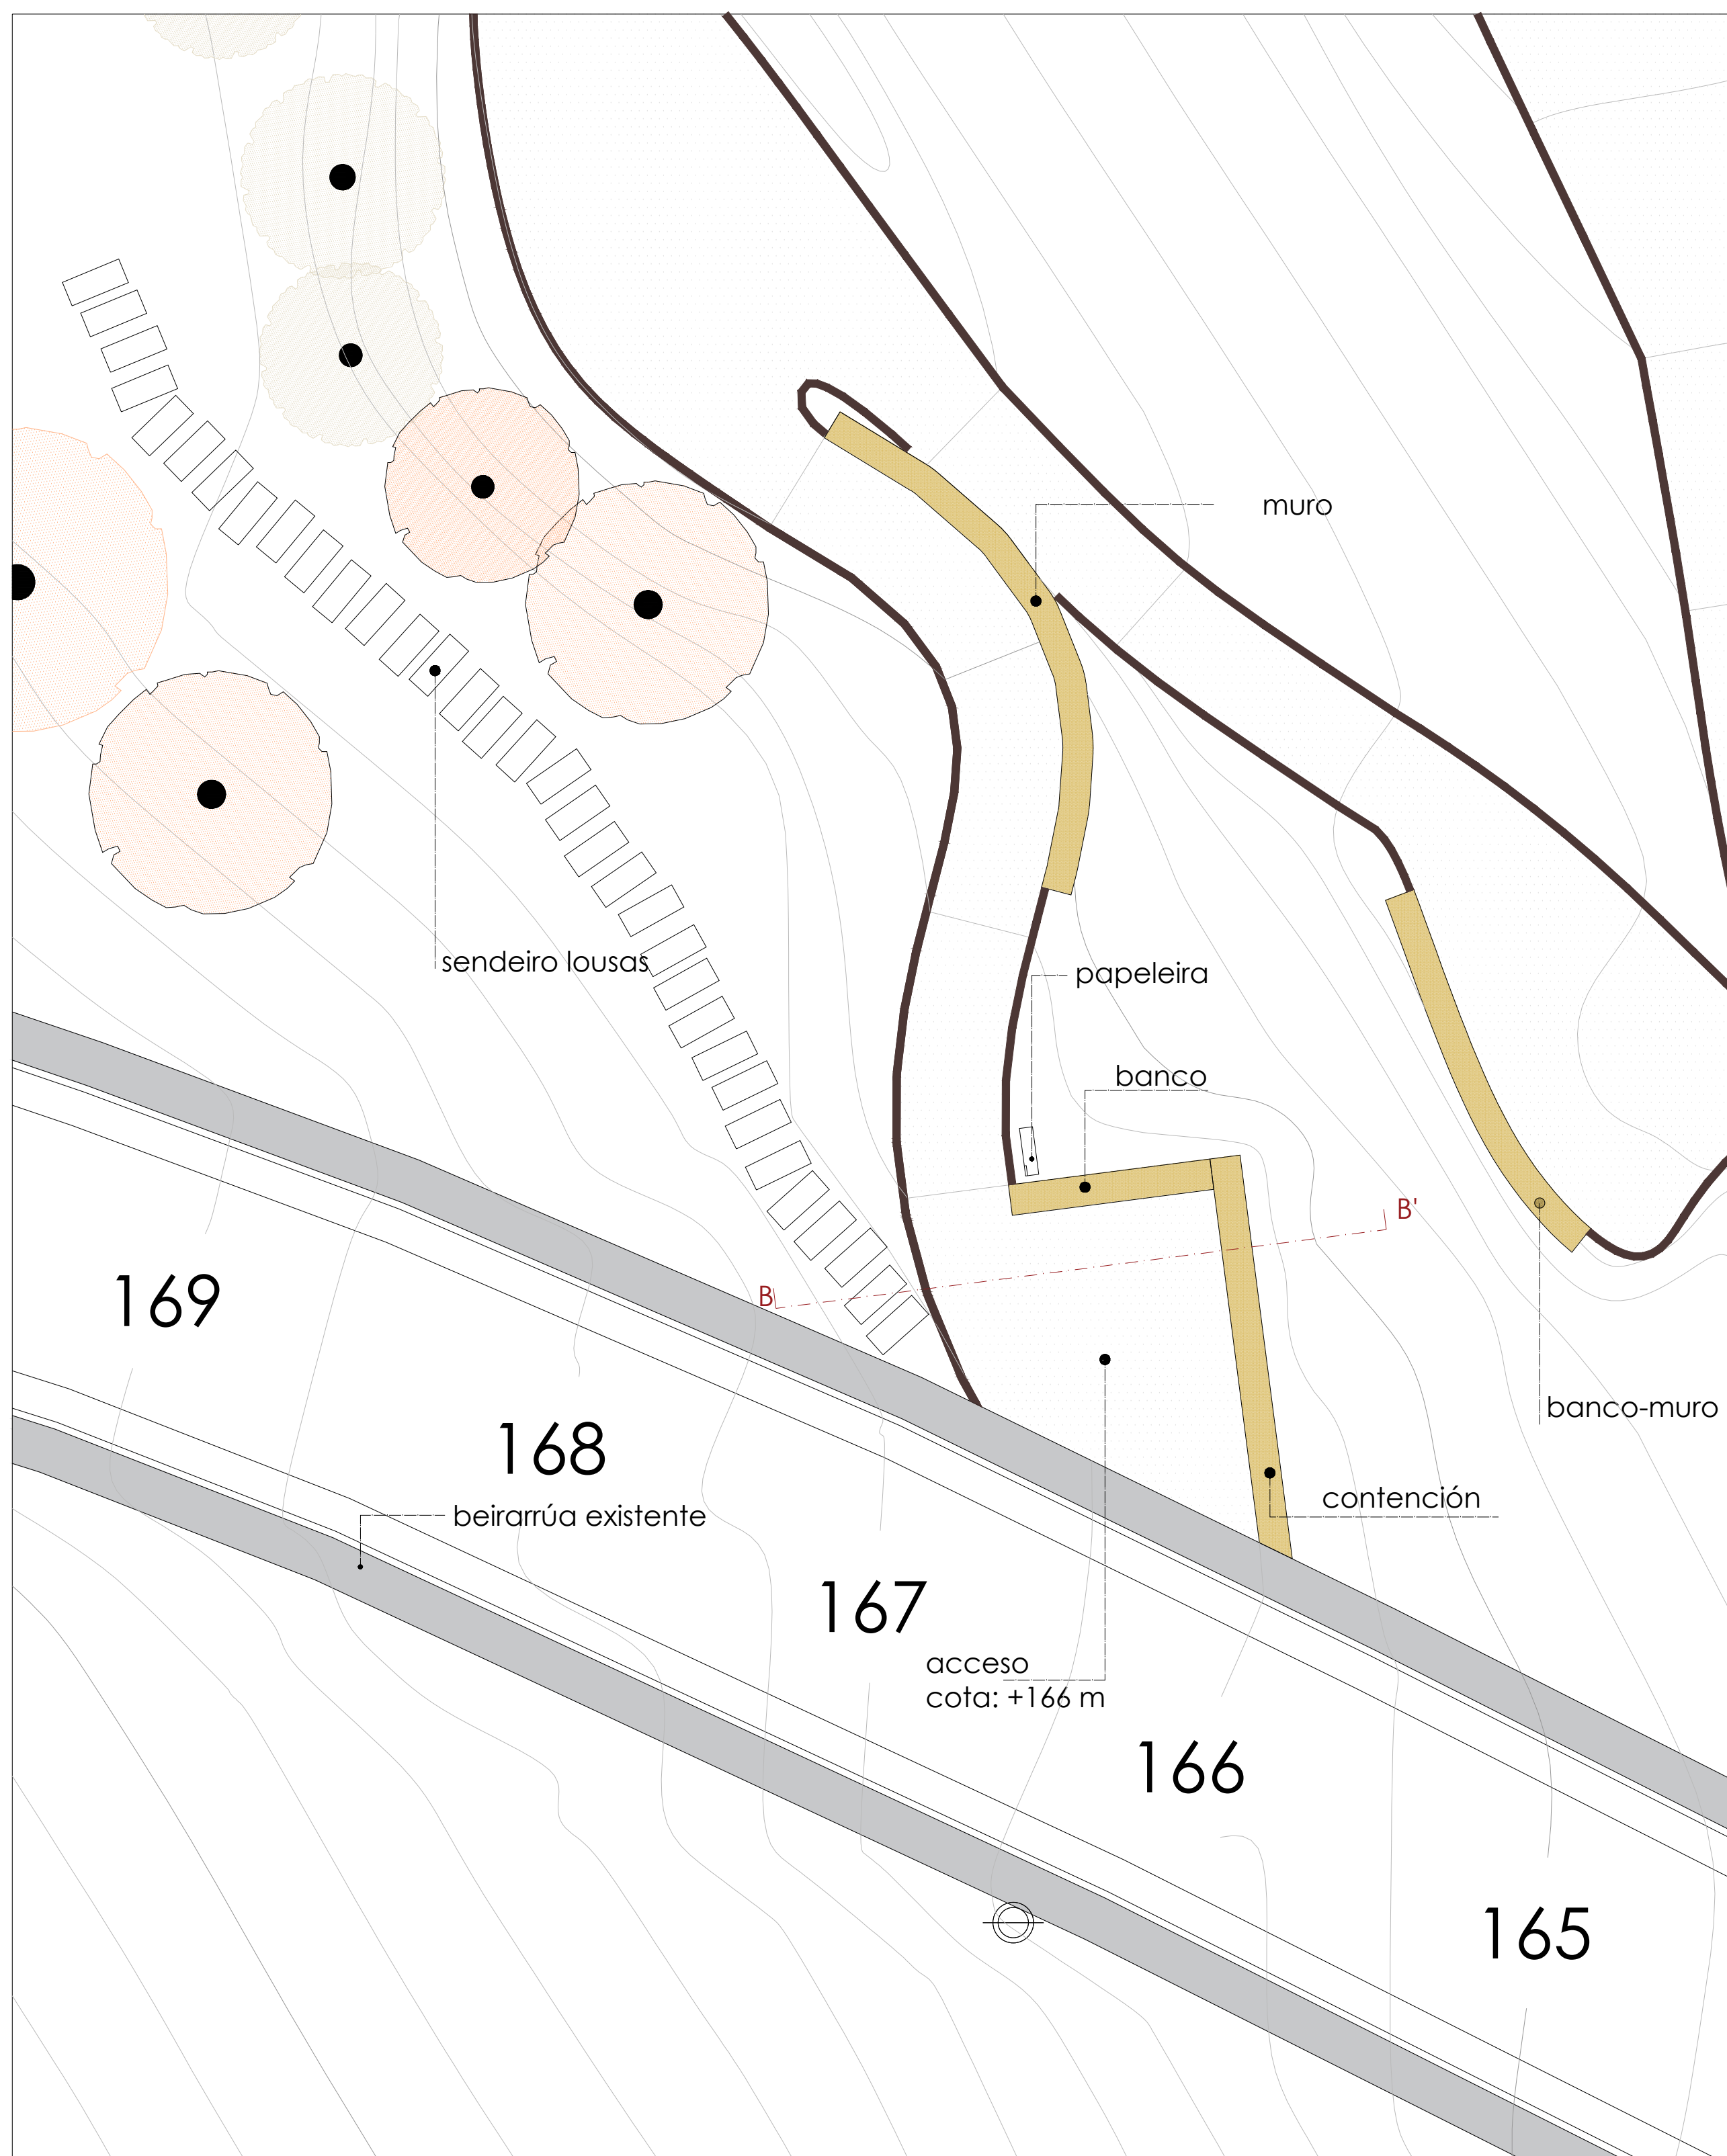


SECCIÓN BB' ACCESO. Escala: 1/25

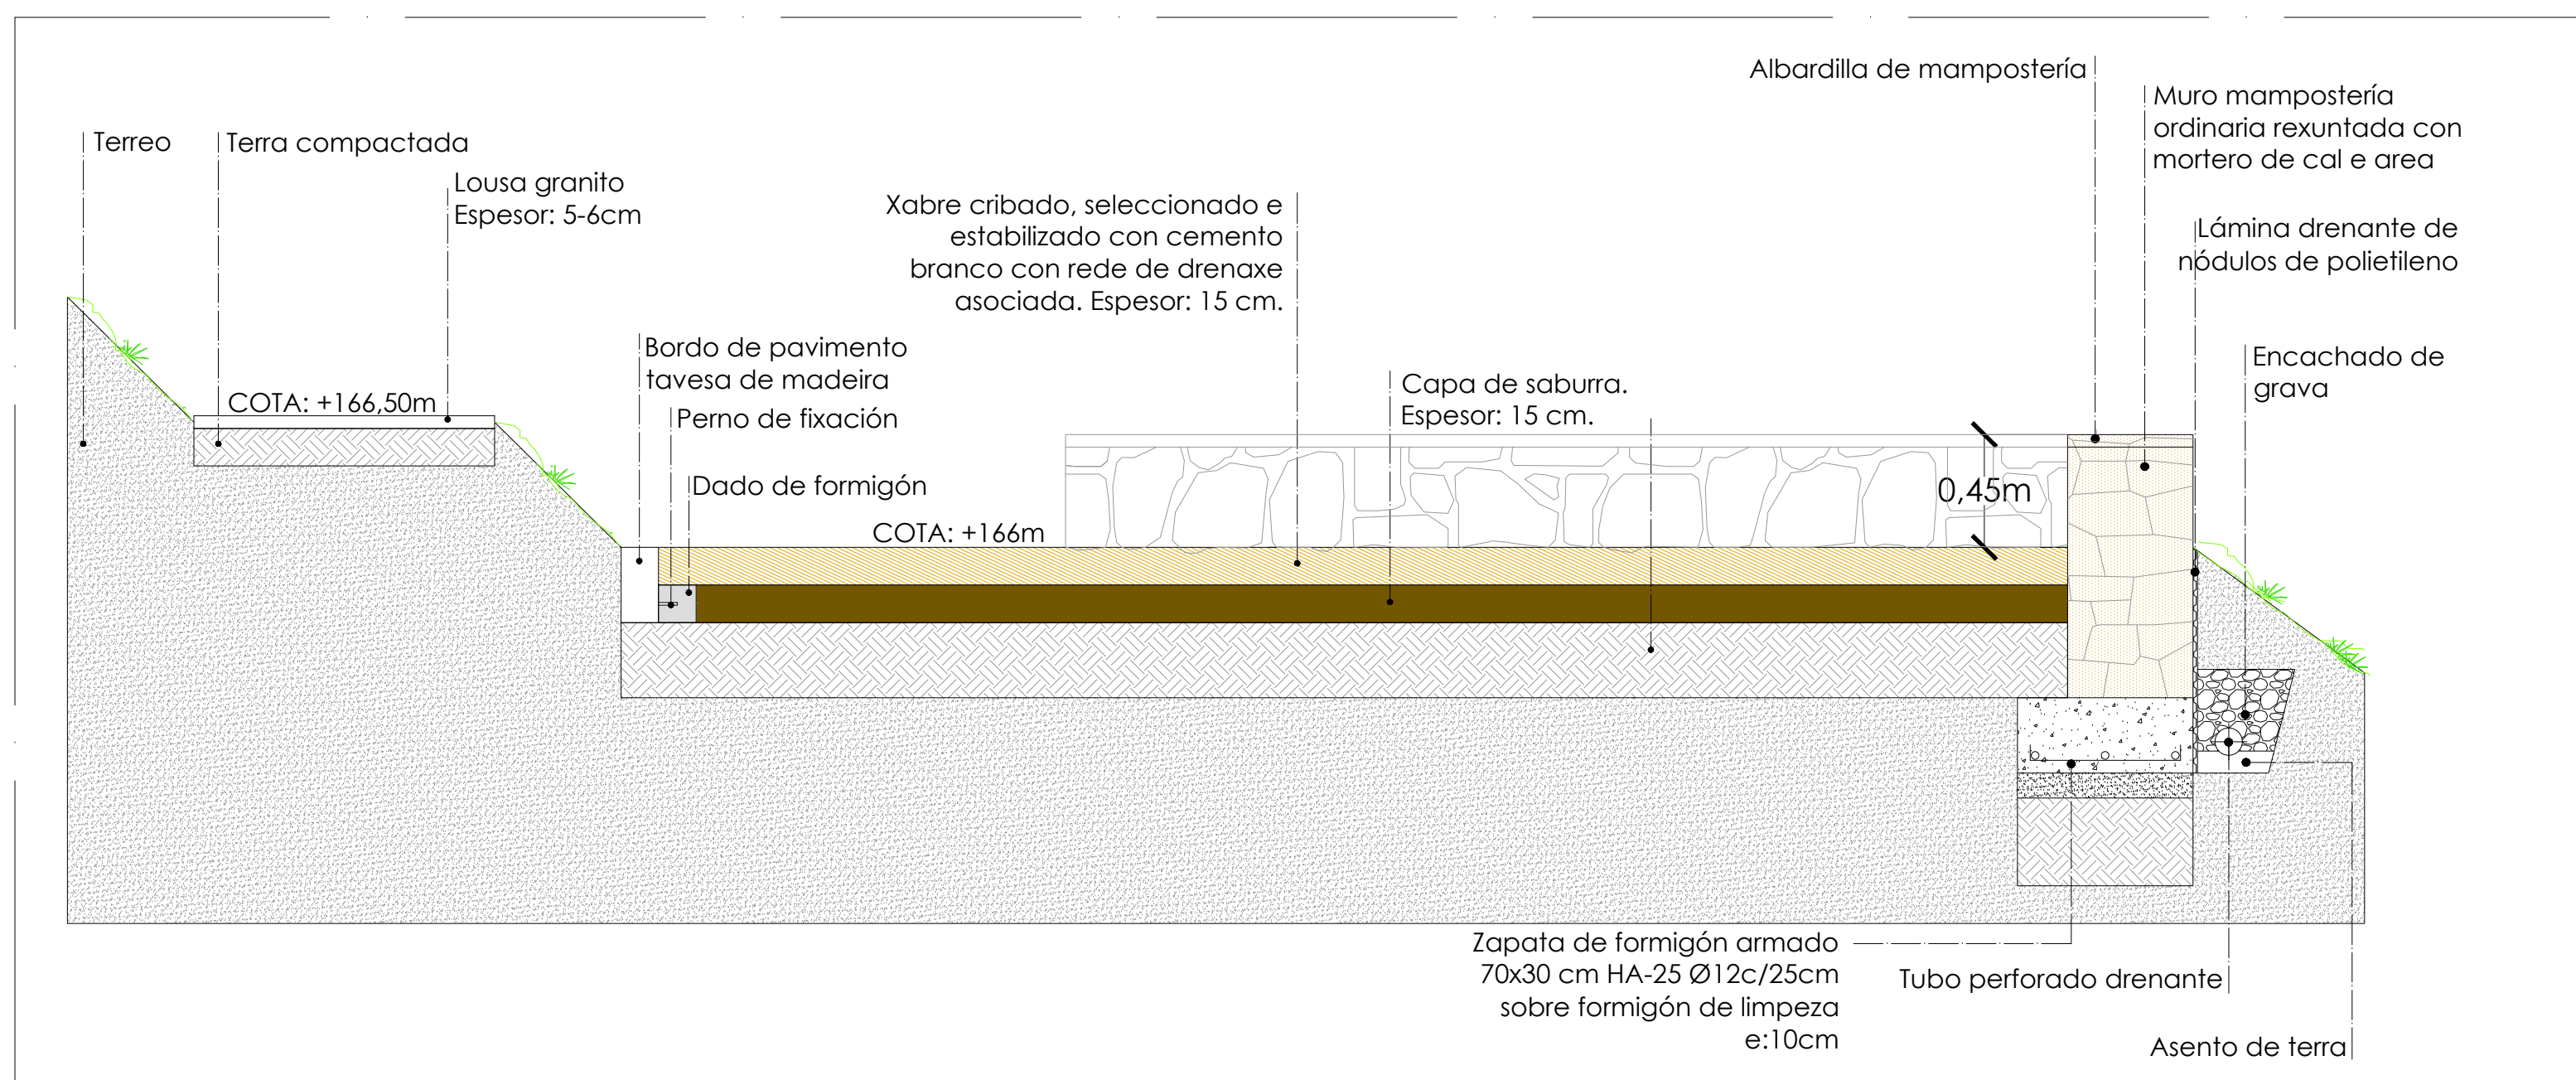


DETALLE ASENTOS. Escala: 1/20

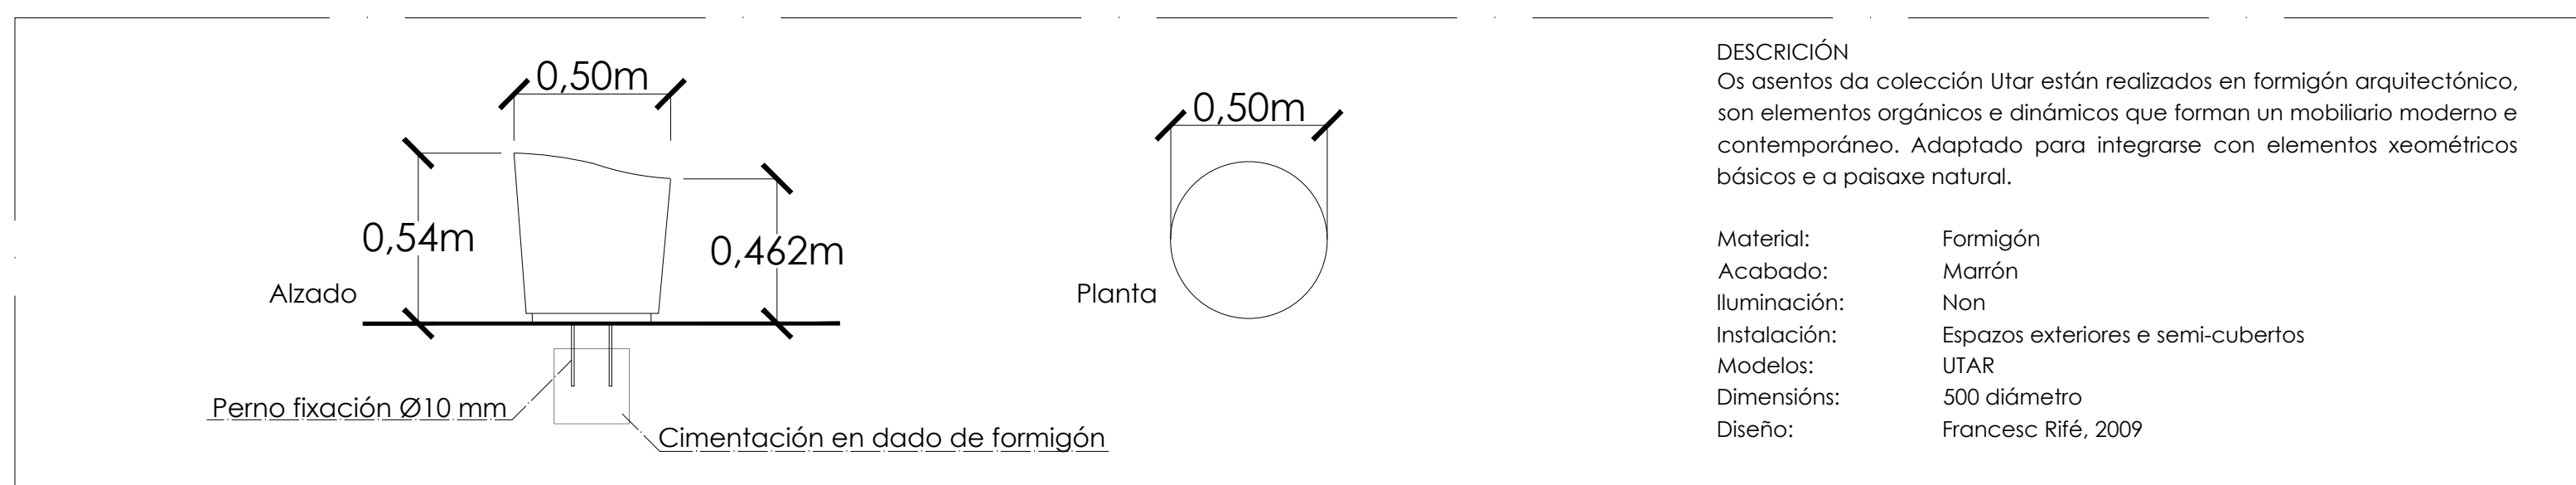


DETALLE TIPO SENDEIRO. Escala: 1/25

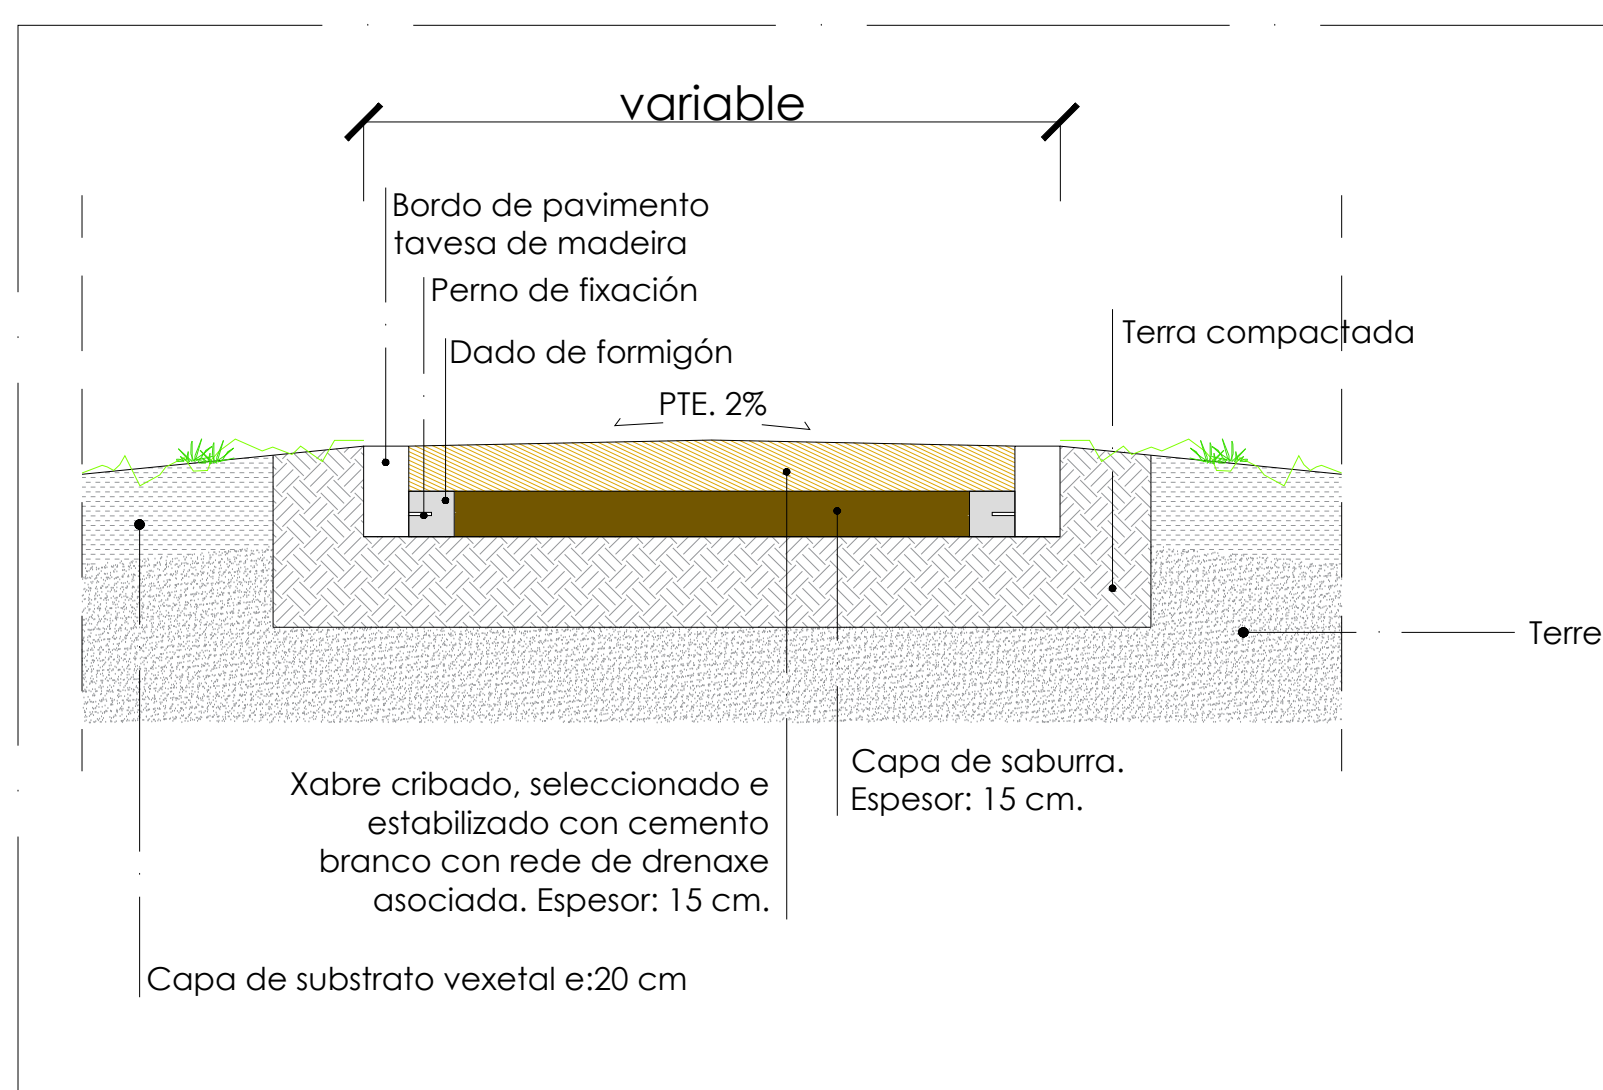

DETALLE PAPELEIRA. Escala: 1/20

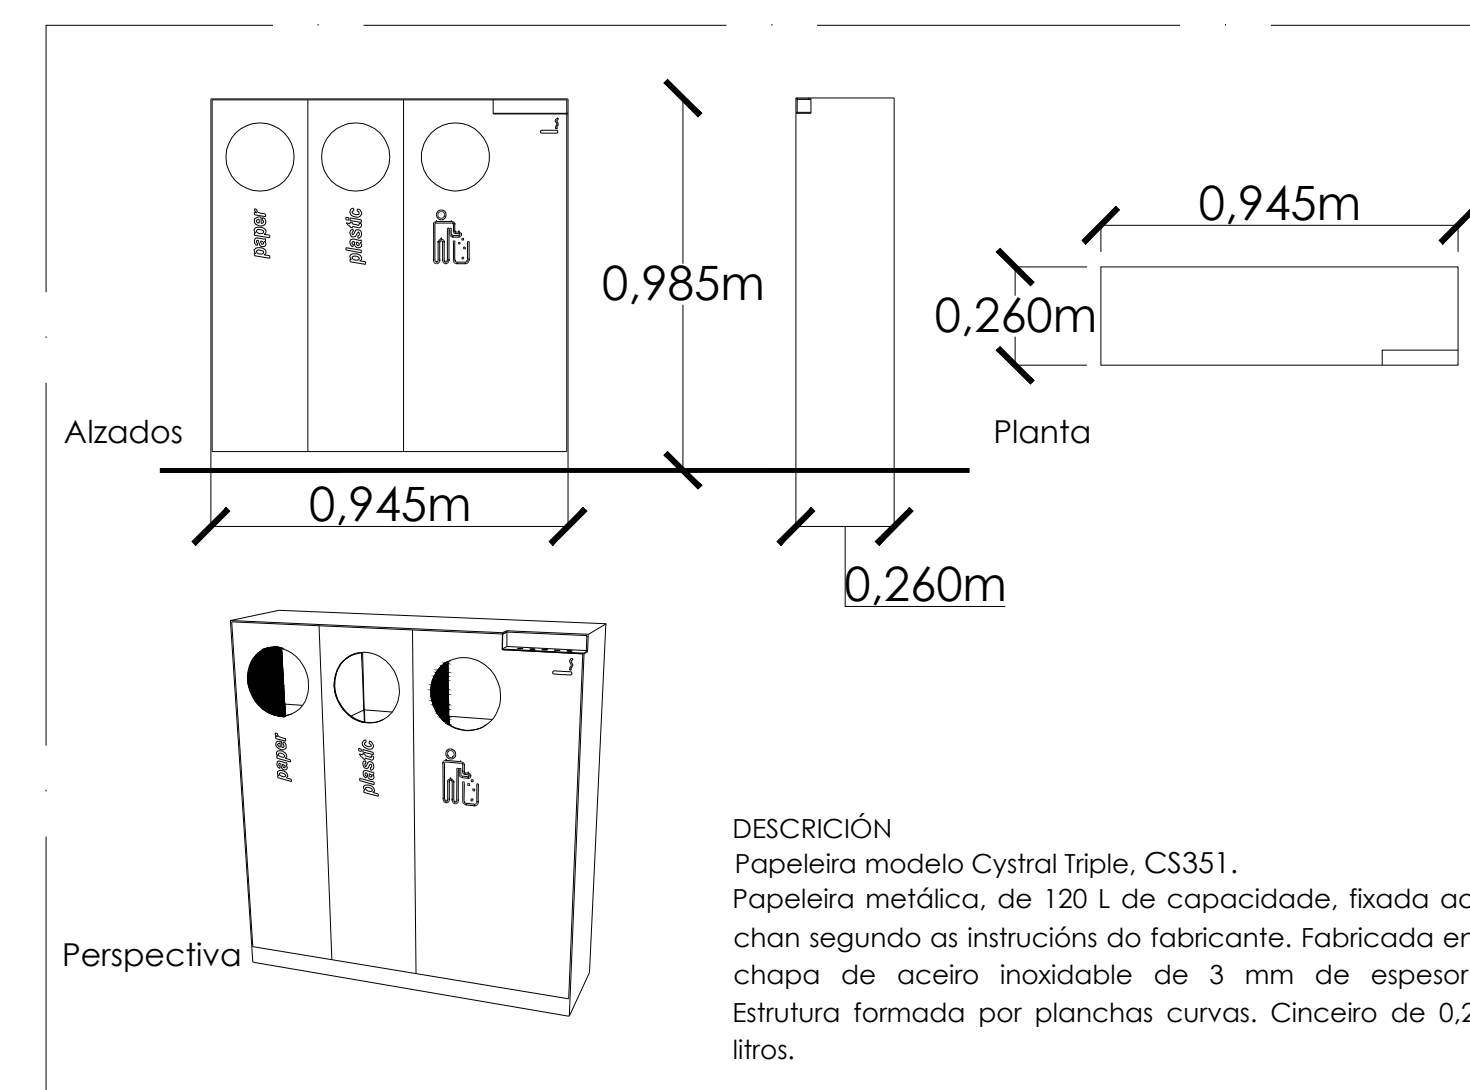

INSTALACIÓNS

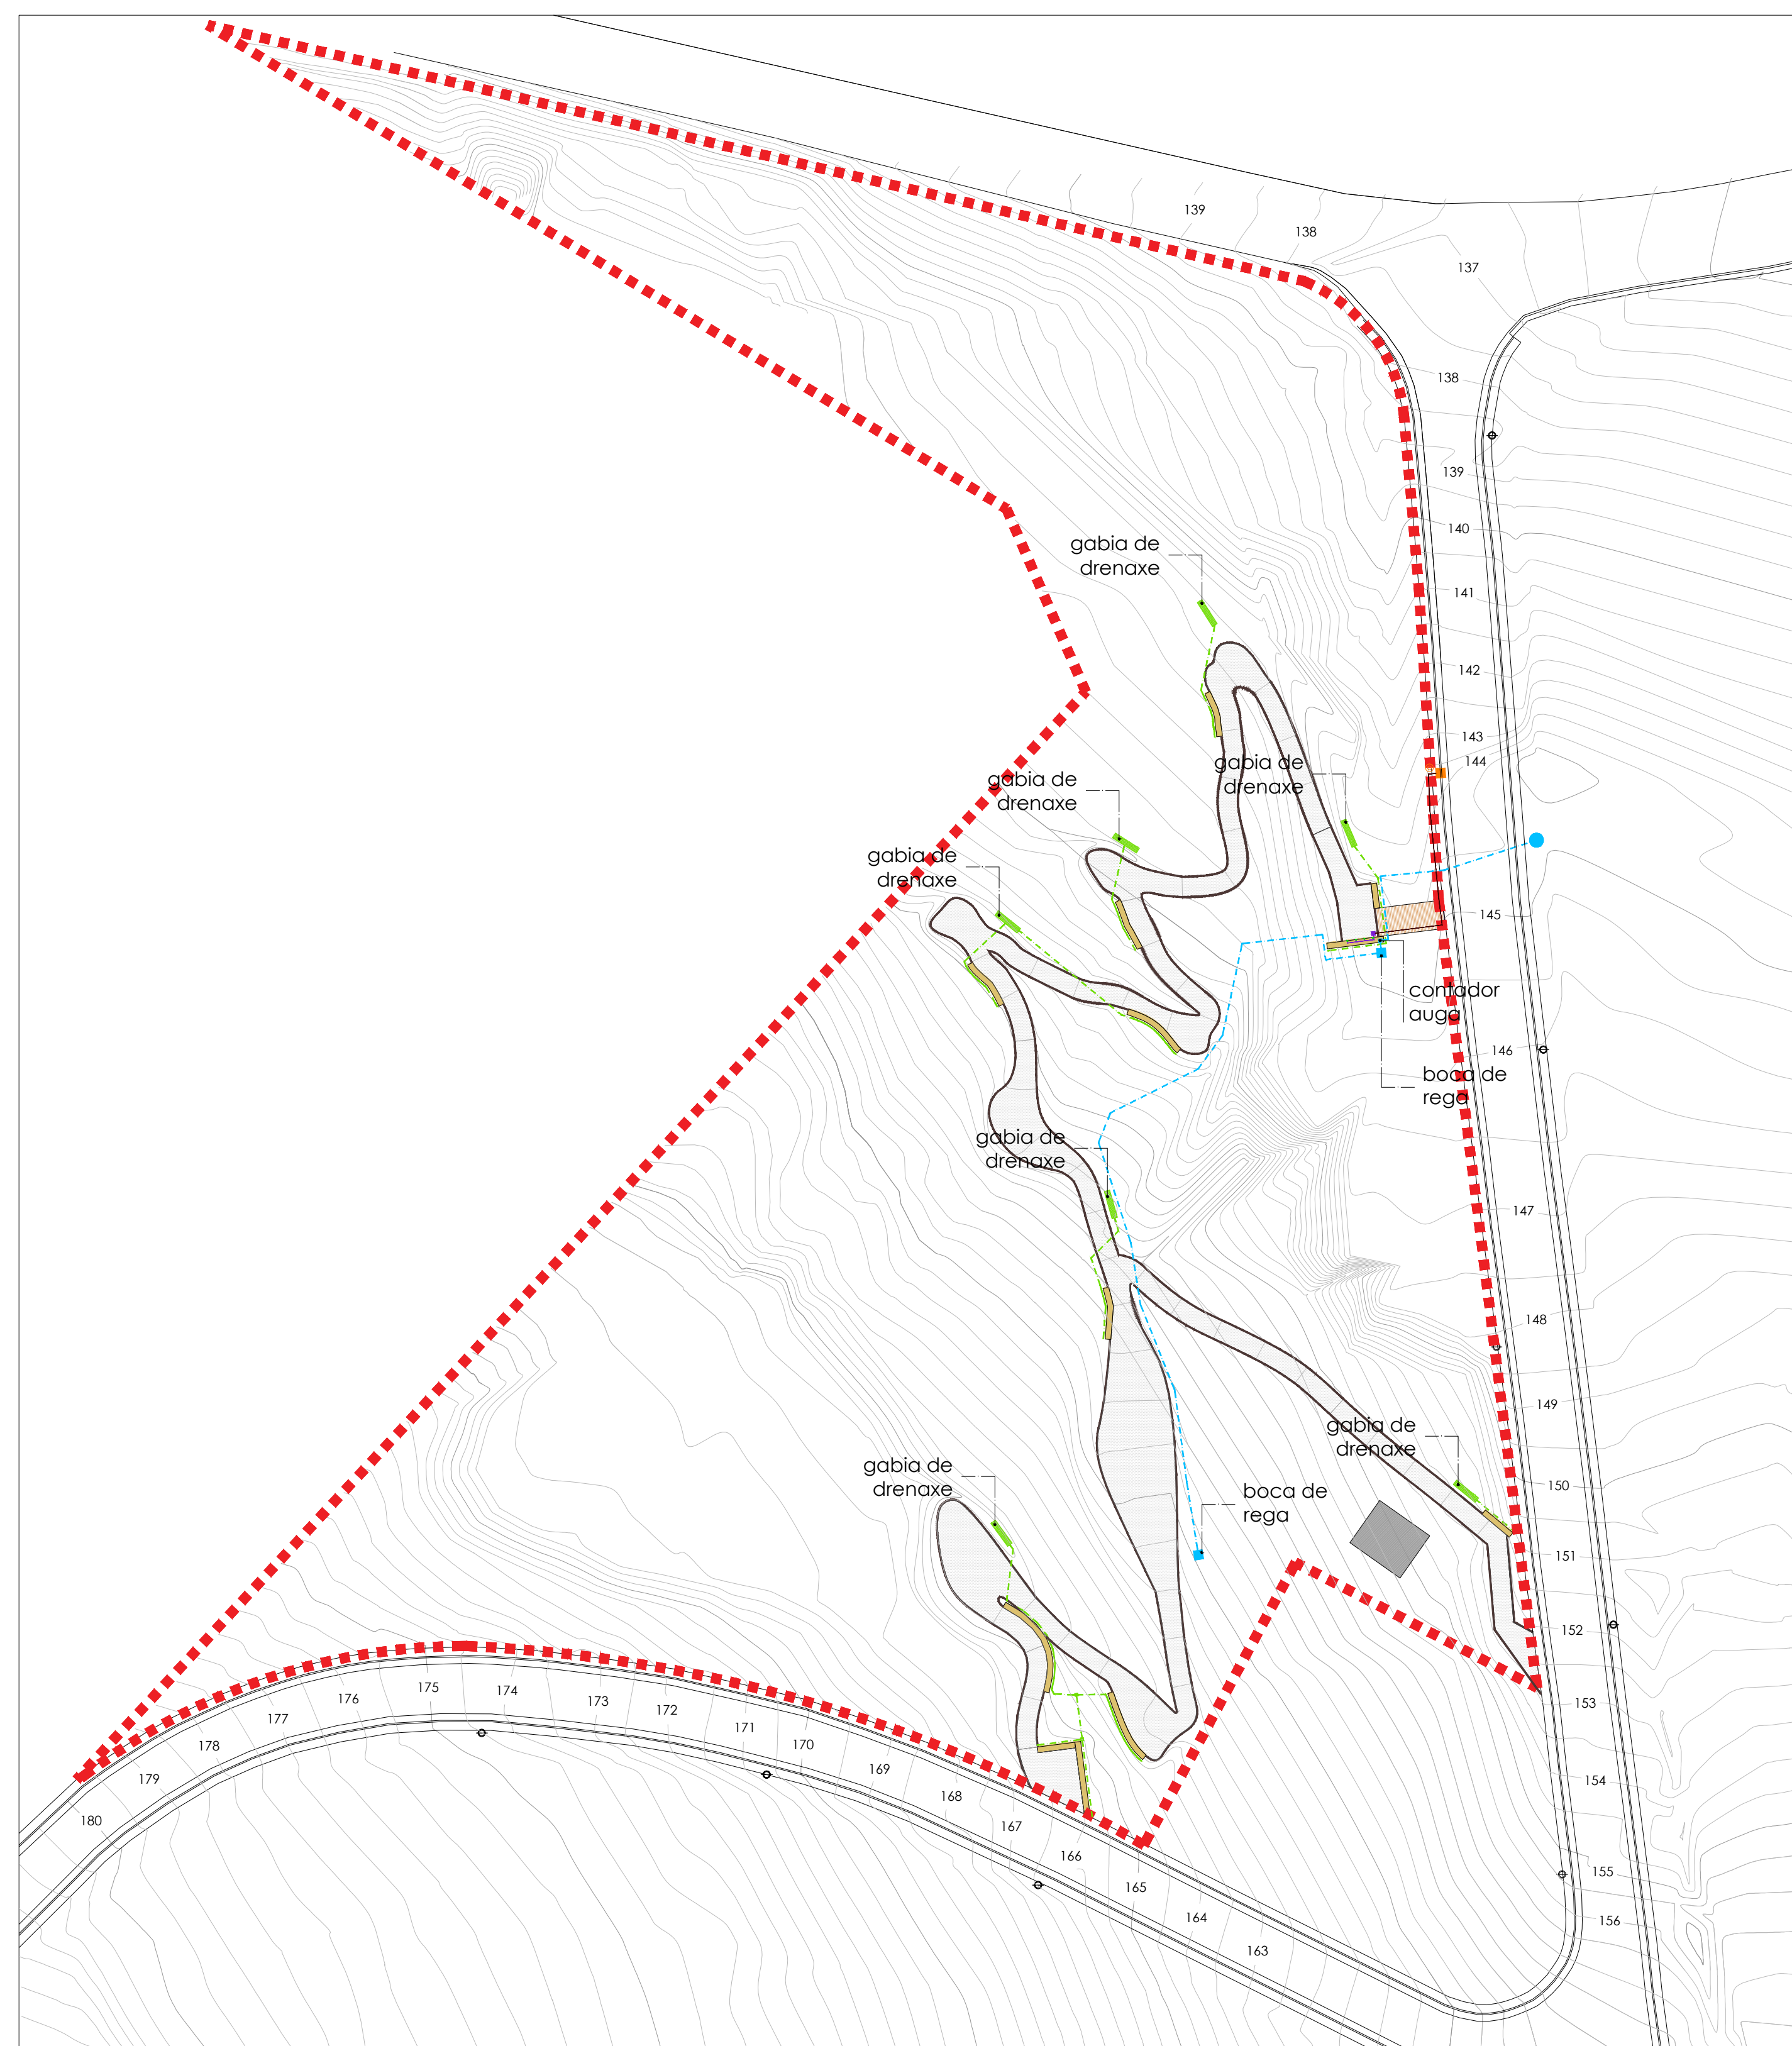

LEND A REGA

	Acometida de auga existente
	Contador de auga DN50 empotrado en muro
	Boca de rega 1" con tapa de fundición de 30x20 cm
	Canalización enterrada de abastecemento de auga Ø50


LEND A DRENAXE

	Arqueta conexión drenaxe 40x40 cm
	Canalización enterrada de augas de drenaxe Ø90
	Gabiá de drenaxe con enchado de grava 3x0,60 m


LEND A ILUMINACIÓN PÚBLICA

	Columna iluminación pública existente
	Arqueta iluminación pública existente
	Canalización subterránea 2x Ø90 mm
	Arqueta derivacións 40x40 cm e conexión 2x Ø90
	Lum. empotrada BEGA LED recessed wall 24 202 K3 IP65, 4,0 W, 150x150x100 mm


DETALLE BOCA DE REGA. Escala: 1/10

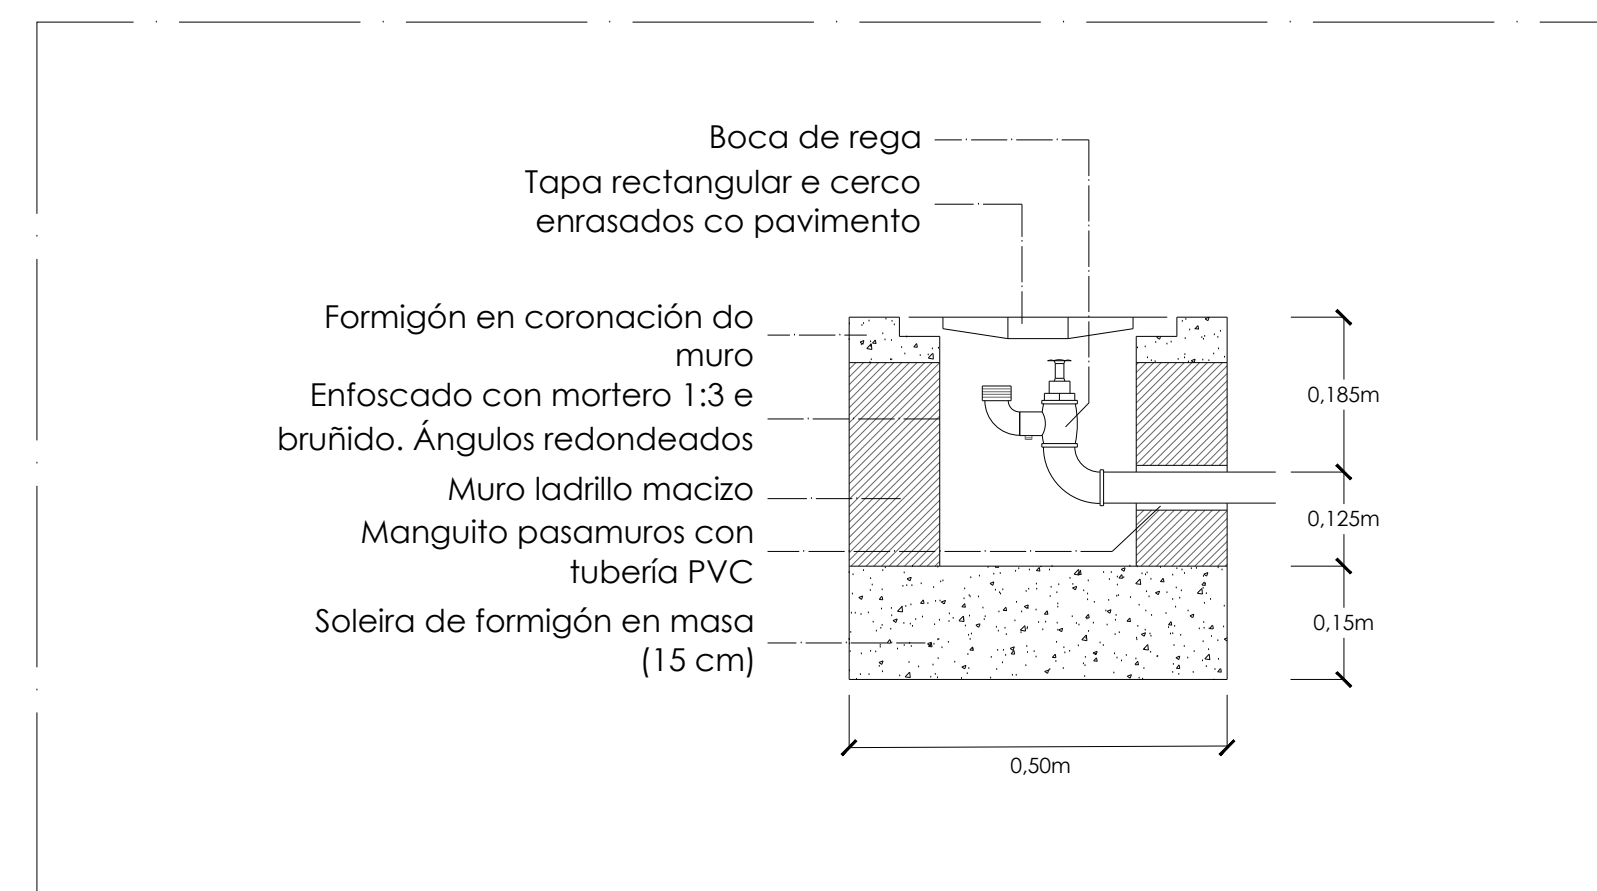


DETALLE GABIA DE DRENAXE. Escala: 1/25

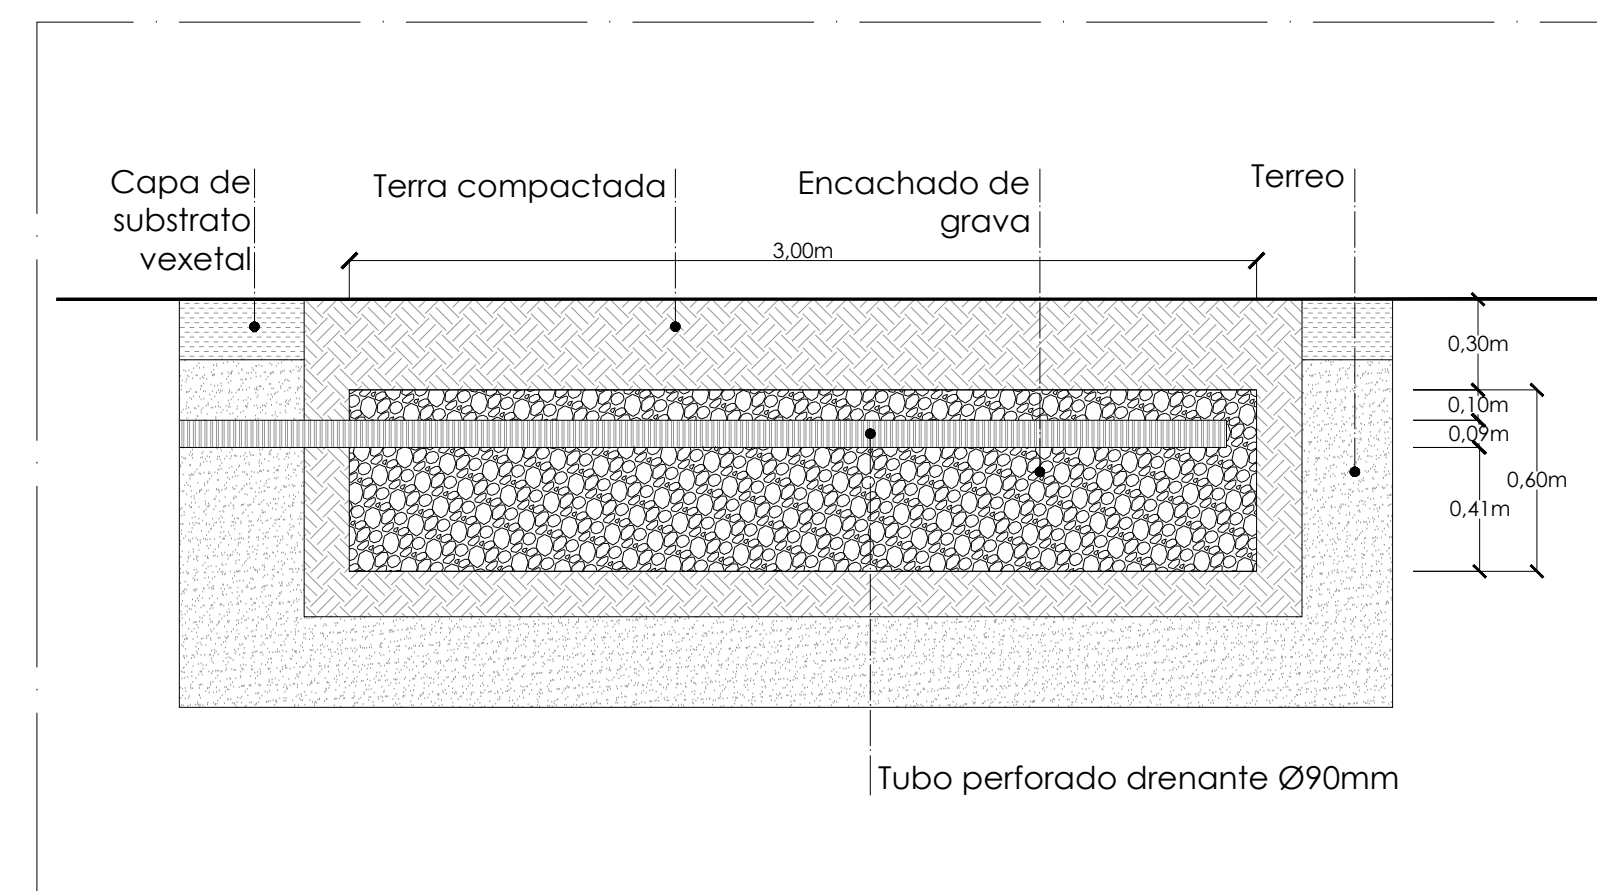


ARQUETA TIPO PARA DERIVACIÓN DE ILUMINACIÓN PÚBLICA. Escala: 1/10

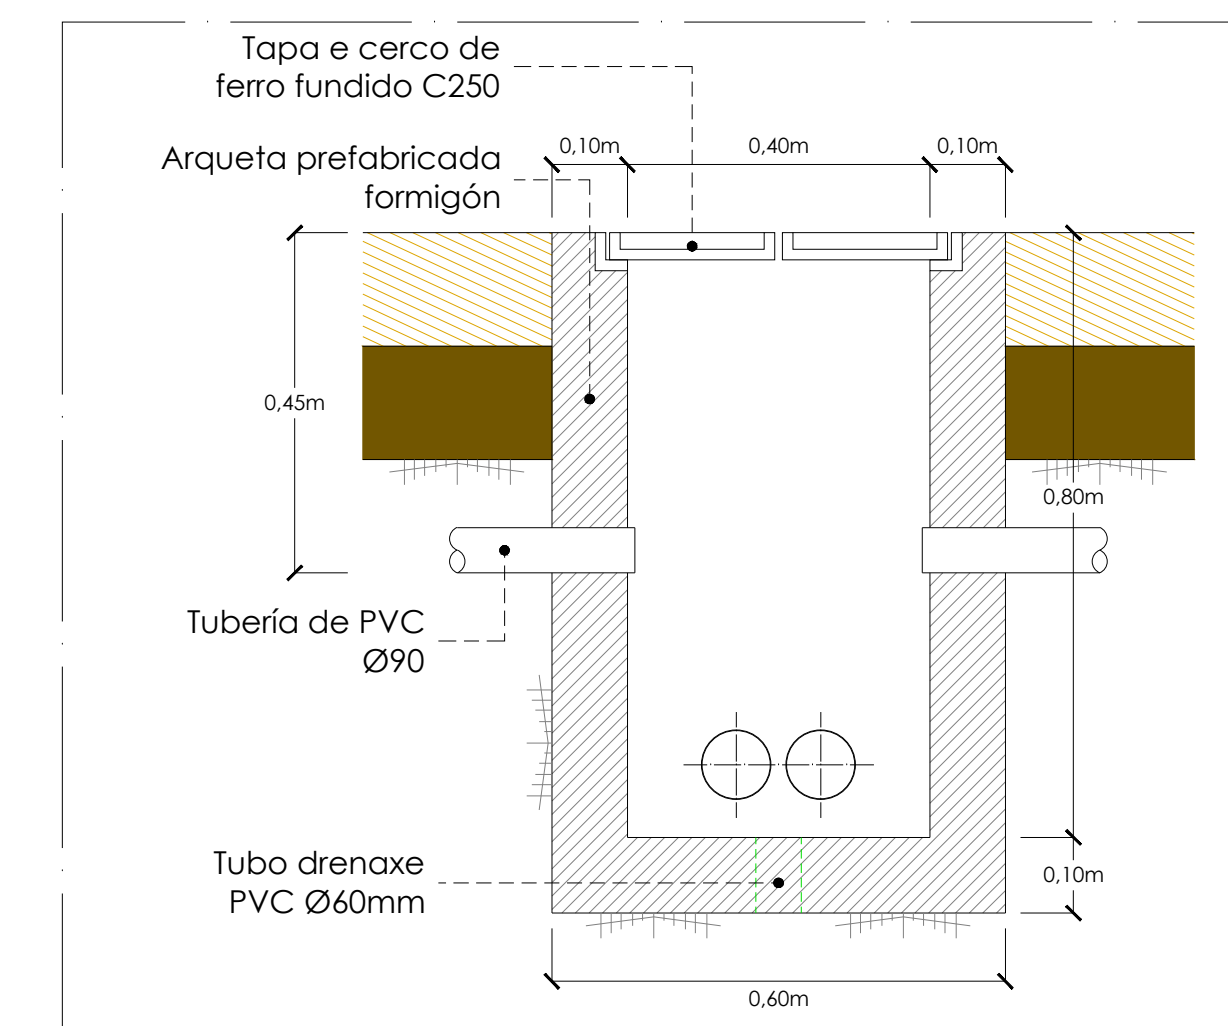

GABIA TIPO ILUMINACIÓN PÚBLICA. Escala: 1/10

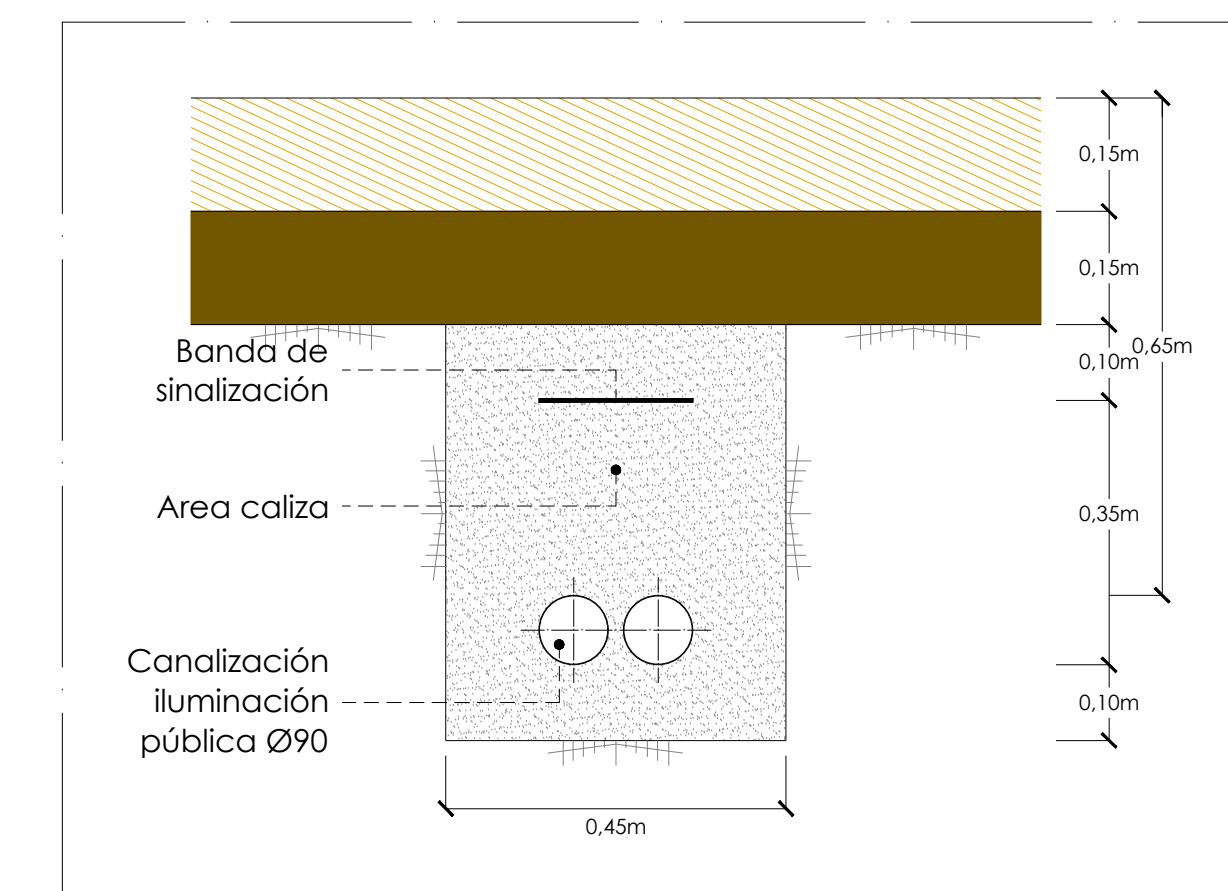

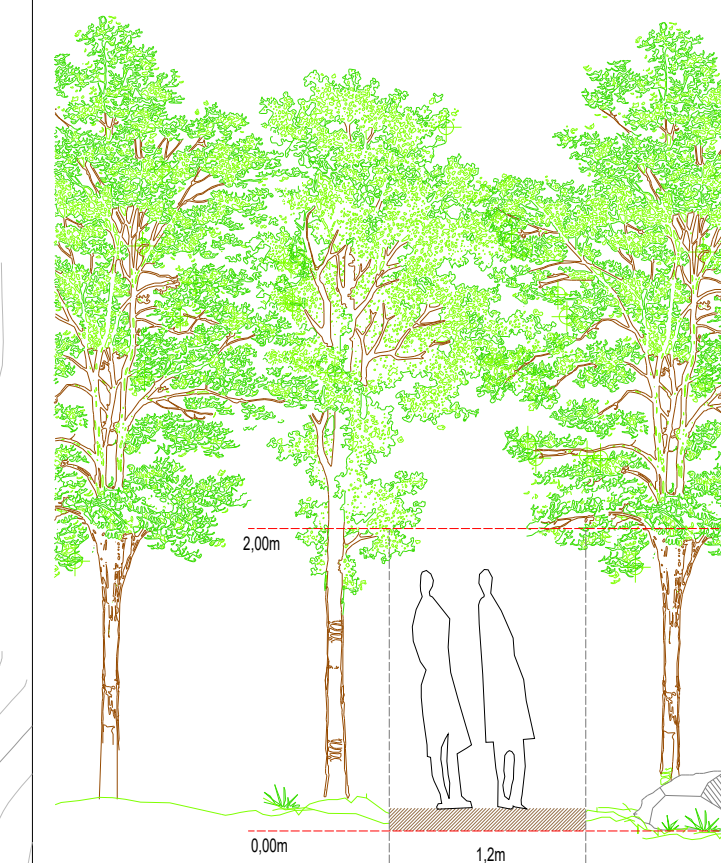

Nas masas existentes de salgueiros créanse os túneles de bosque. Para a creación dos TÚNELES DE BOSQUE será necesario o desbroce e eliminación das ramas das árbores ata unha altura de 2,00 metros, para facilitar o percorrido por estos. A intervención no terreo actual será a roza e limpeza do terreo para eliminar a maleza e o escarificado e posterior compactación da terra para crear uns percorridos entre as árbores

Prado mestura festucas finas e céspedes


A superficie da Zona 1, ademais de proceder á roza e limpeza do terreo, en aqueles espazos nos que a cobertura do solo está degradada, procederase ao aporte de terra e sementeira de especies vexetais que aporten unha cobertura de prado natural. A maiores lévase a cabo a plantación de especies de árbores frondosas. Respéctanse os camiños existentes, froito das sendas naturais, coa única intervención da limpeza do mesmo.


Posición da árbore existente

- pinus pinaster
- eucalyptus globulus
- acacia dealbata


Posición da árbore a plantar

- acer campestre
- betula alba
- fraxinus excelsior
- prunus avium
- ilex aquifolium
- fagus sylvatica
- castanea sativa
- quercus robur

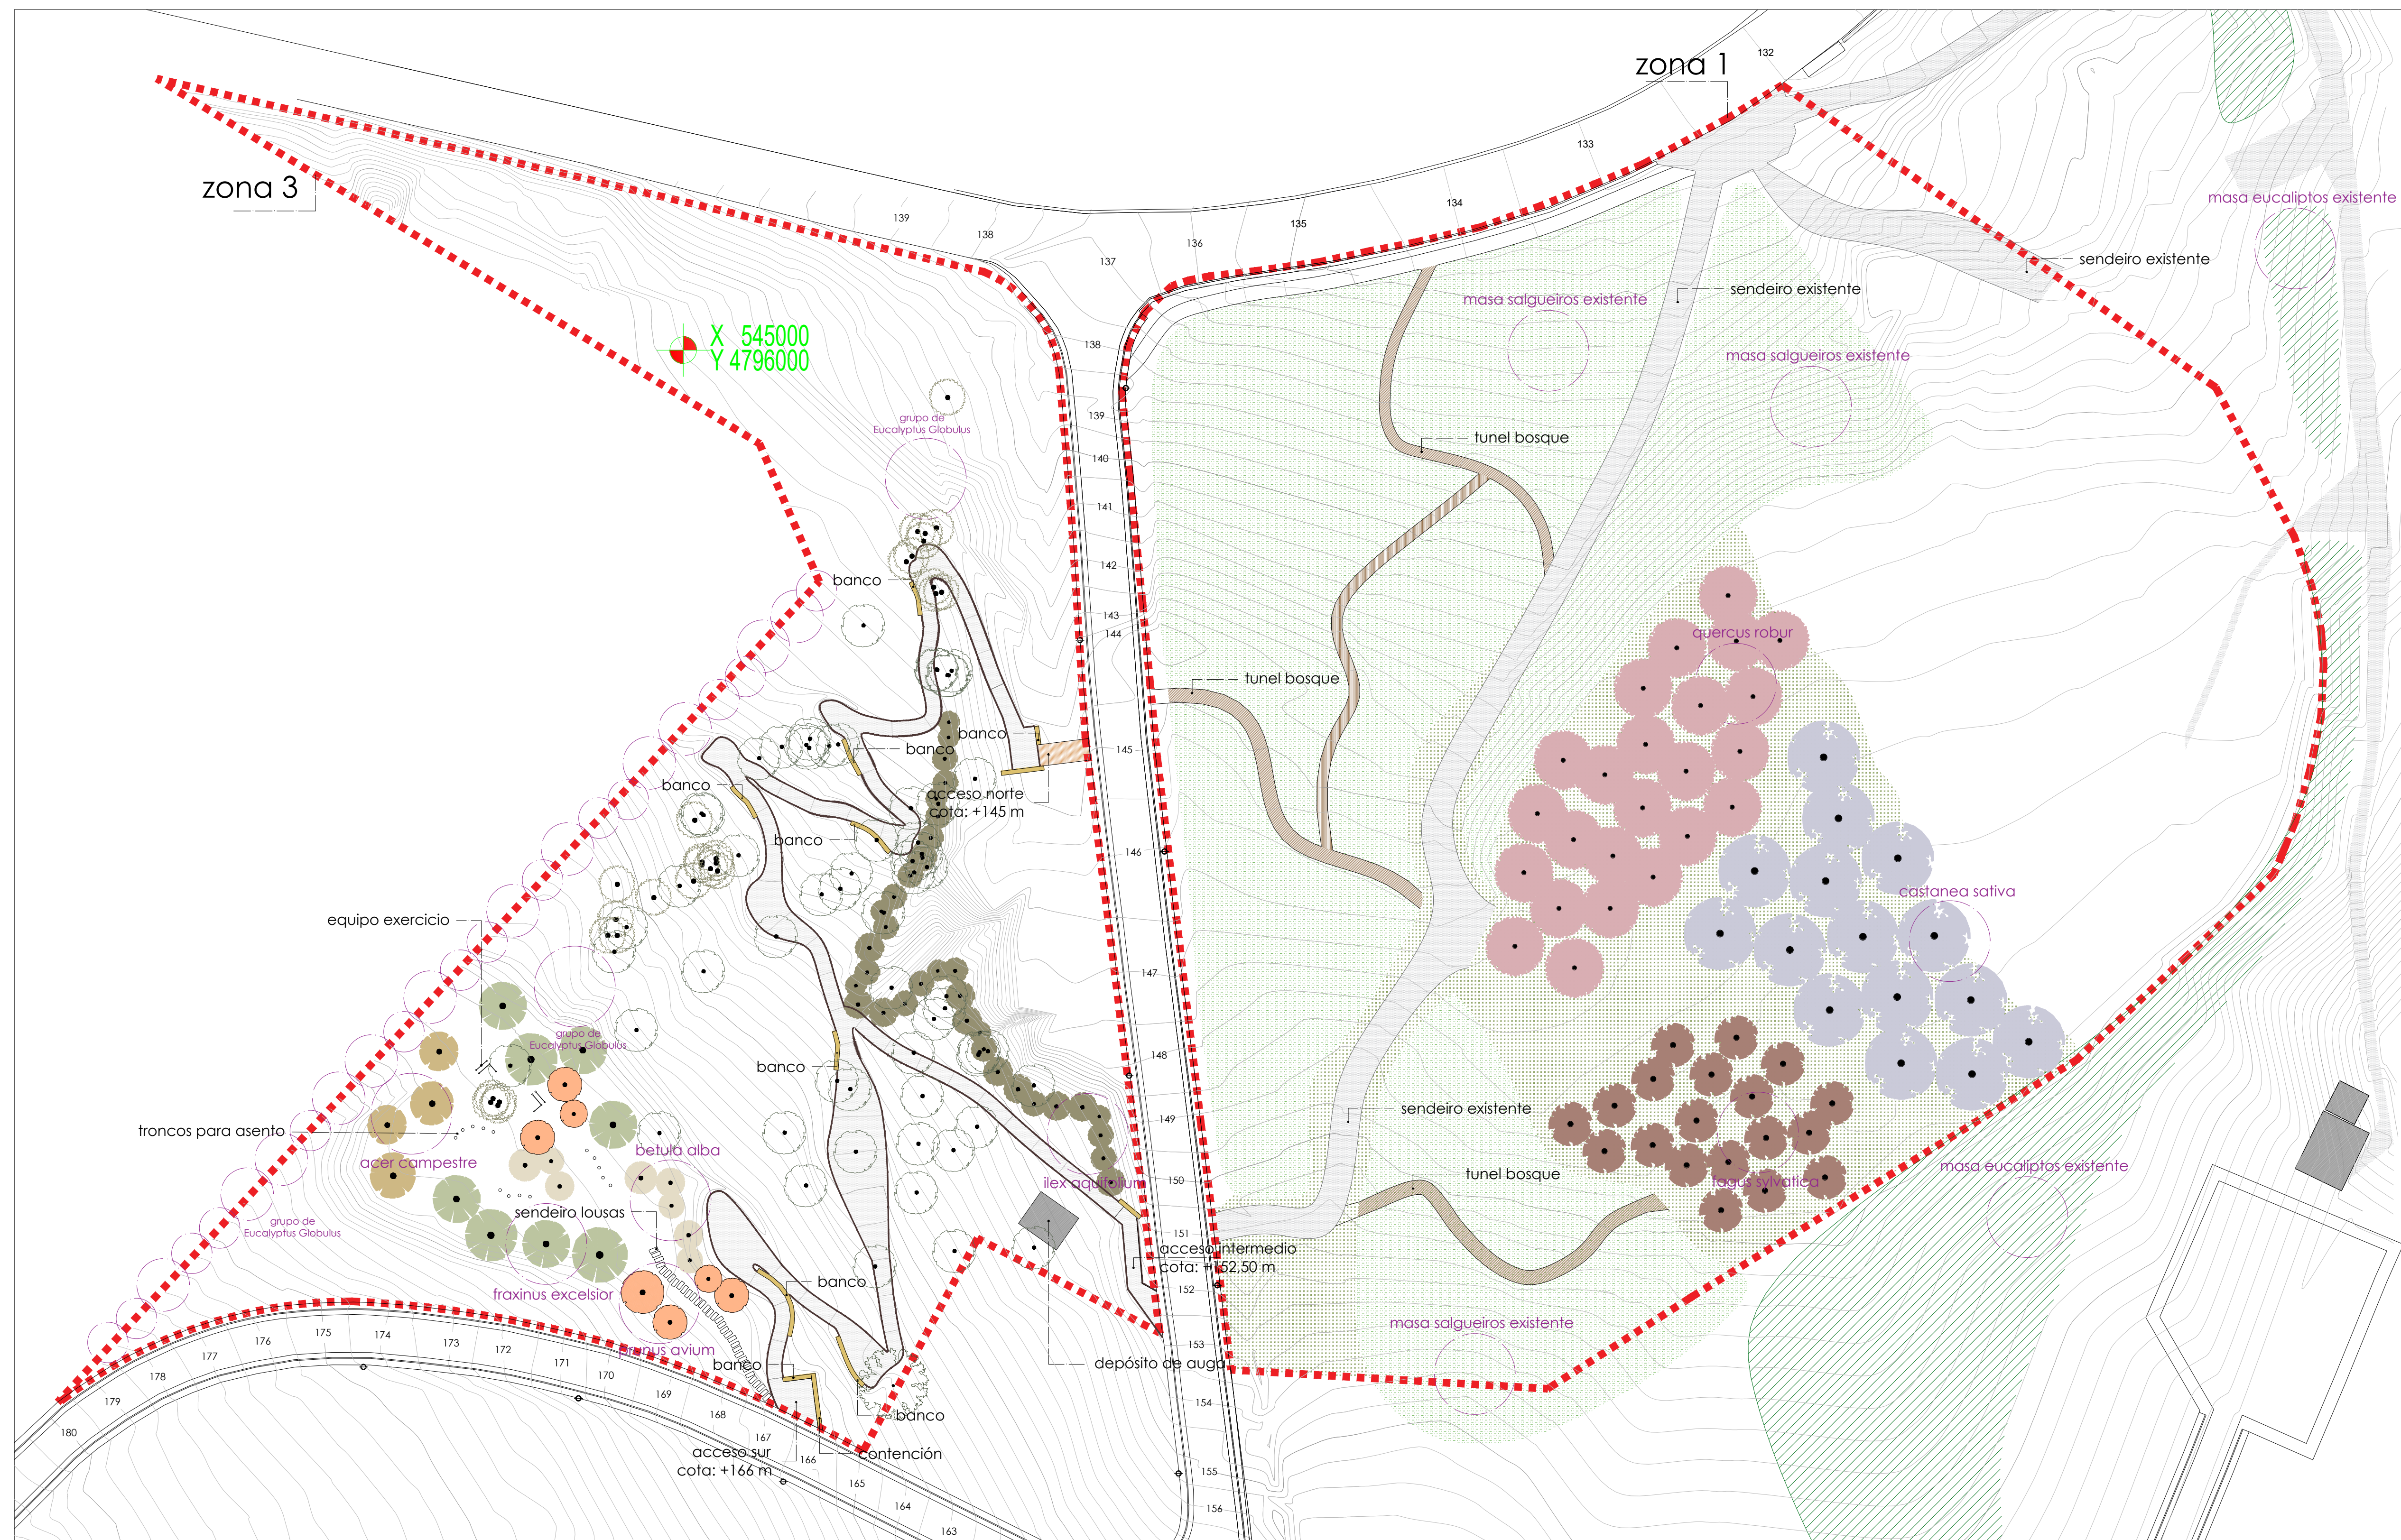

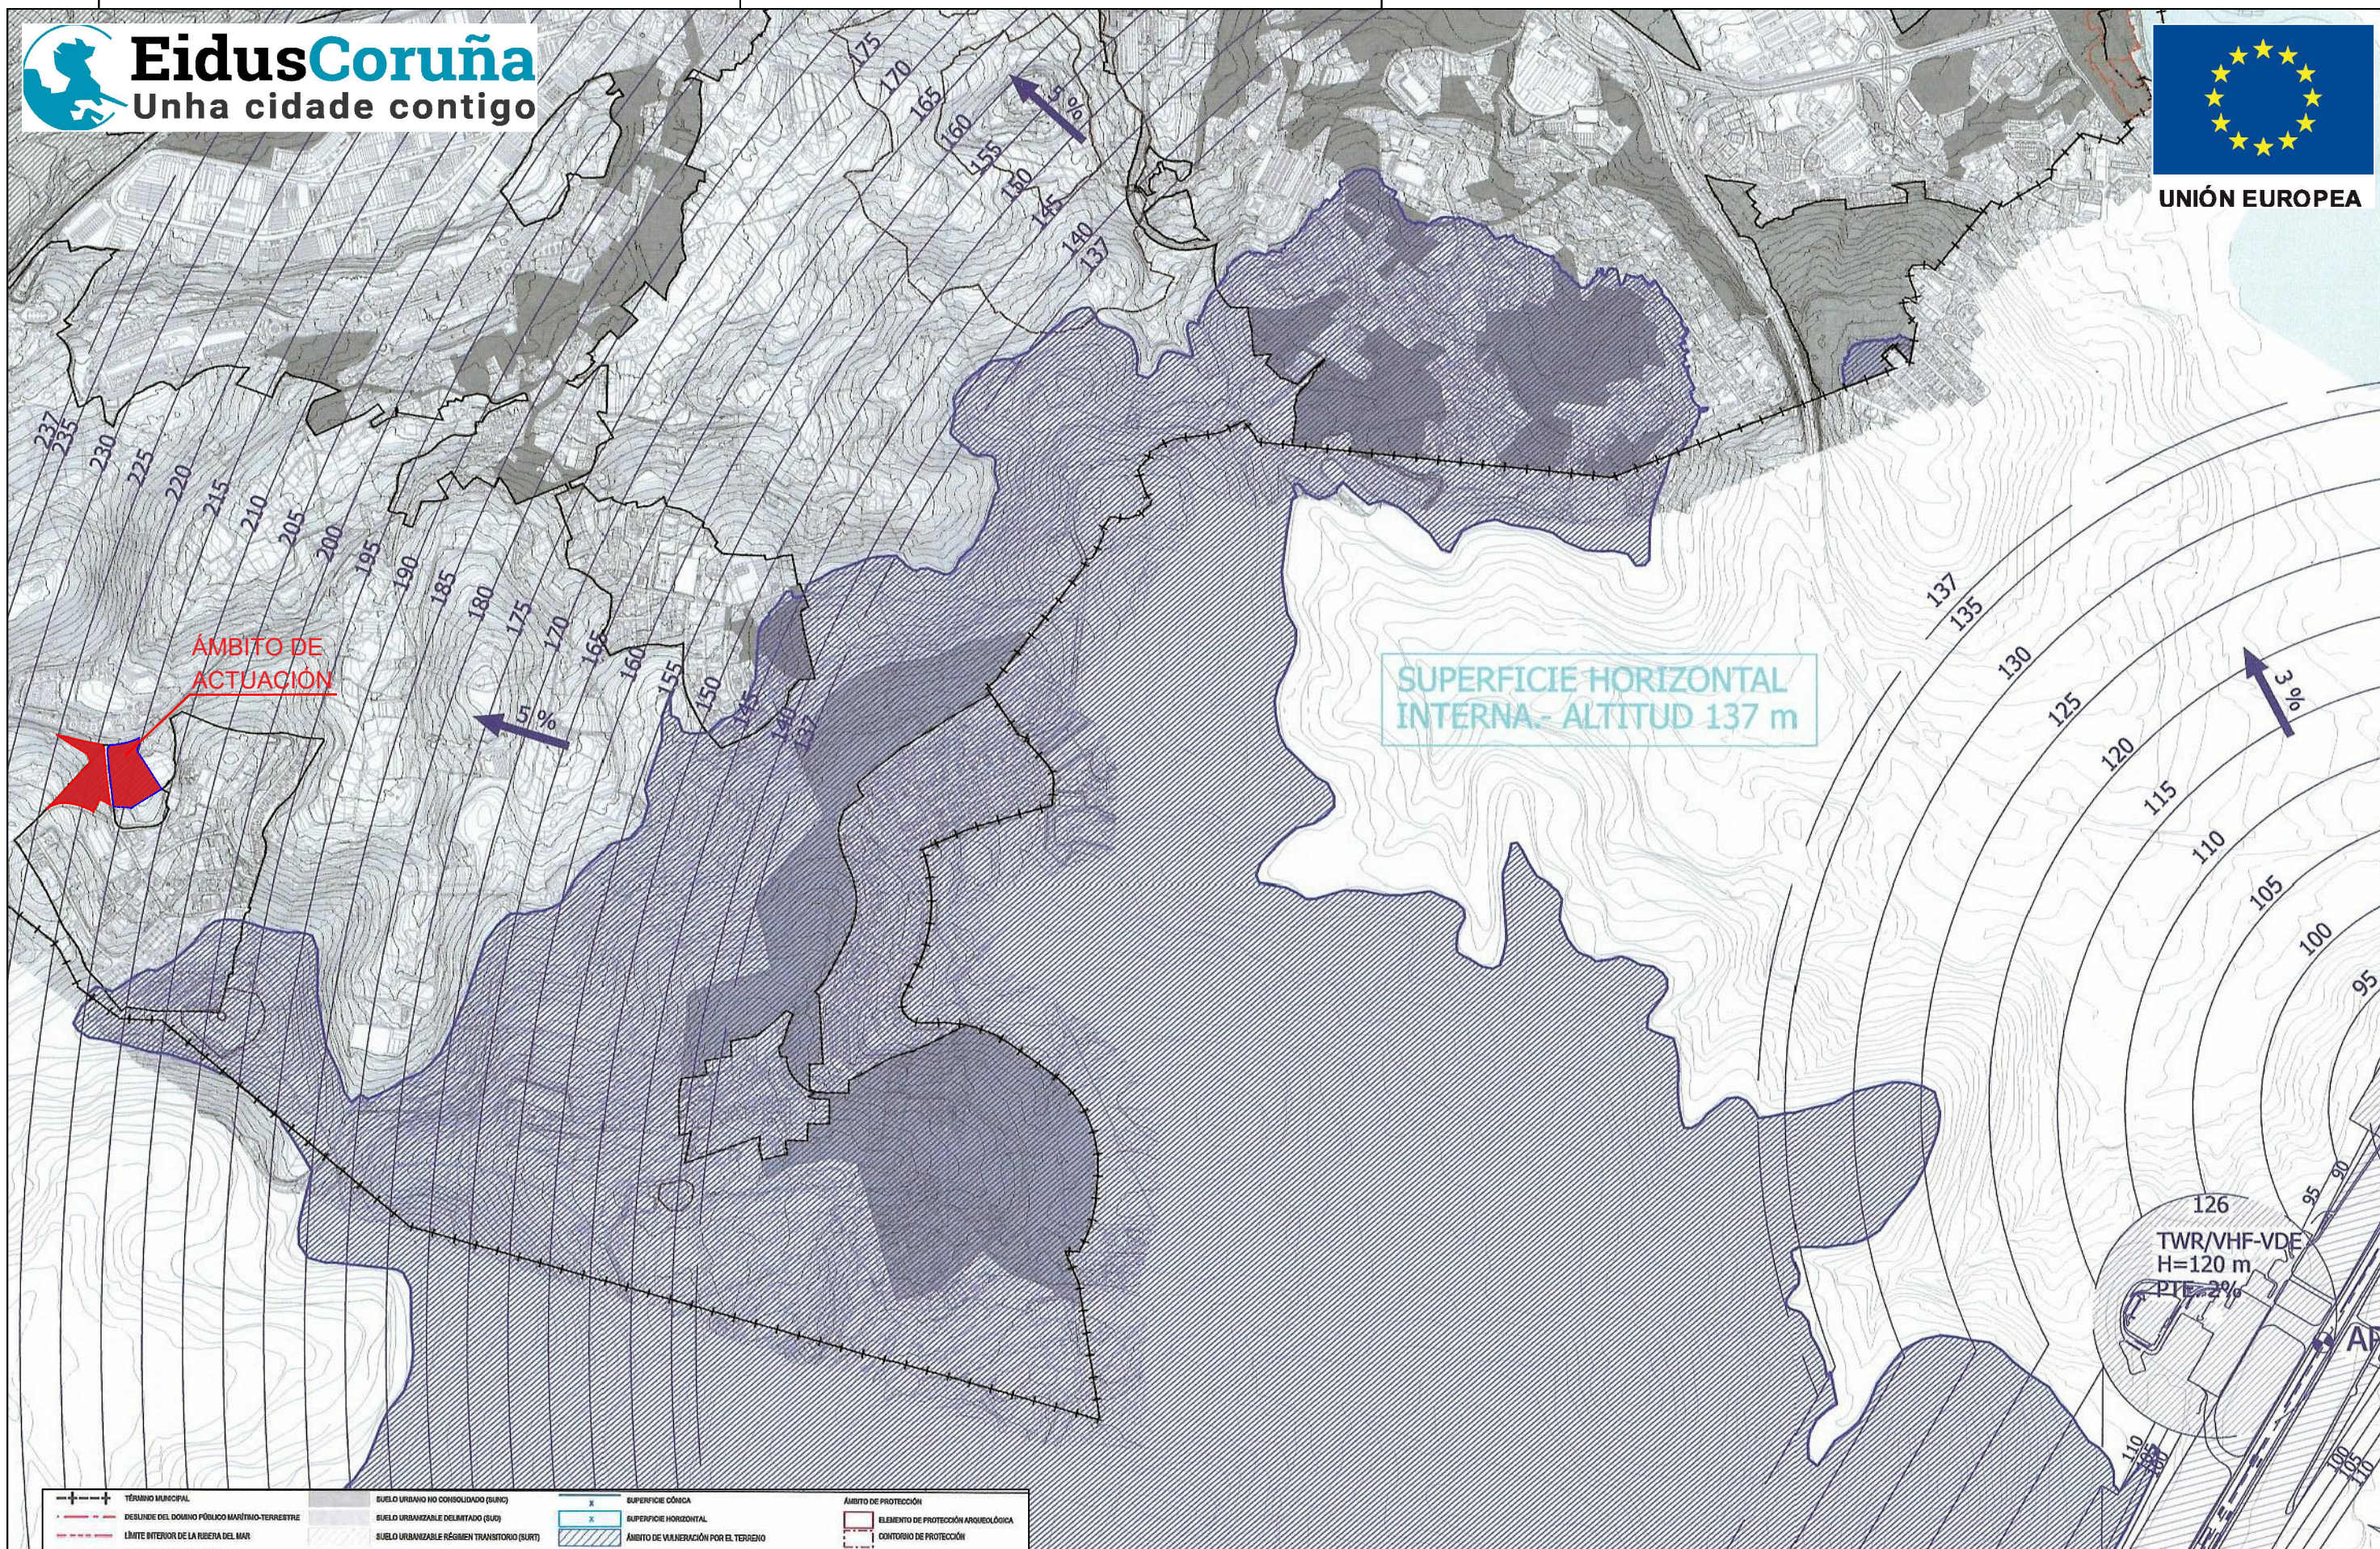

- TÉRMINO MUNICIPAL - DESBANDE DEL DOMINIO PÚBLICO MARÍTIMO-TERRESTRE - LÍMITE INTERIOR DE LA RIBERA DEL MAR - SERVIDUMBRE DE PROTECCIÓN - SUELO URBANO	- SUELO URBANO NO CONSOLIDADO (SUNO) - SUELO URBANIZABLE DELIMITADO (SUD) - SUELO URBANIZABLE RÉGIMEN TRANSITORIO (SURT)	- SUPERFICIE CÓNICA - SUPERFICIE HORIZONTAL - ÁMBITO DE VULNERACIÓN POR EL TERRENO	- ÁMBITO DE PROTECCIÓN - ELEMENTO DE PROTECCIÓN ARQUEOLÓGICA - CONTORPIO DE PROTECCIÓN
---	--	--	--

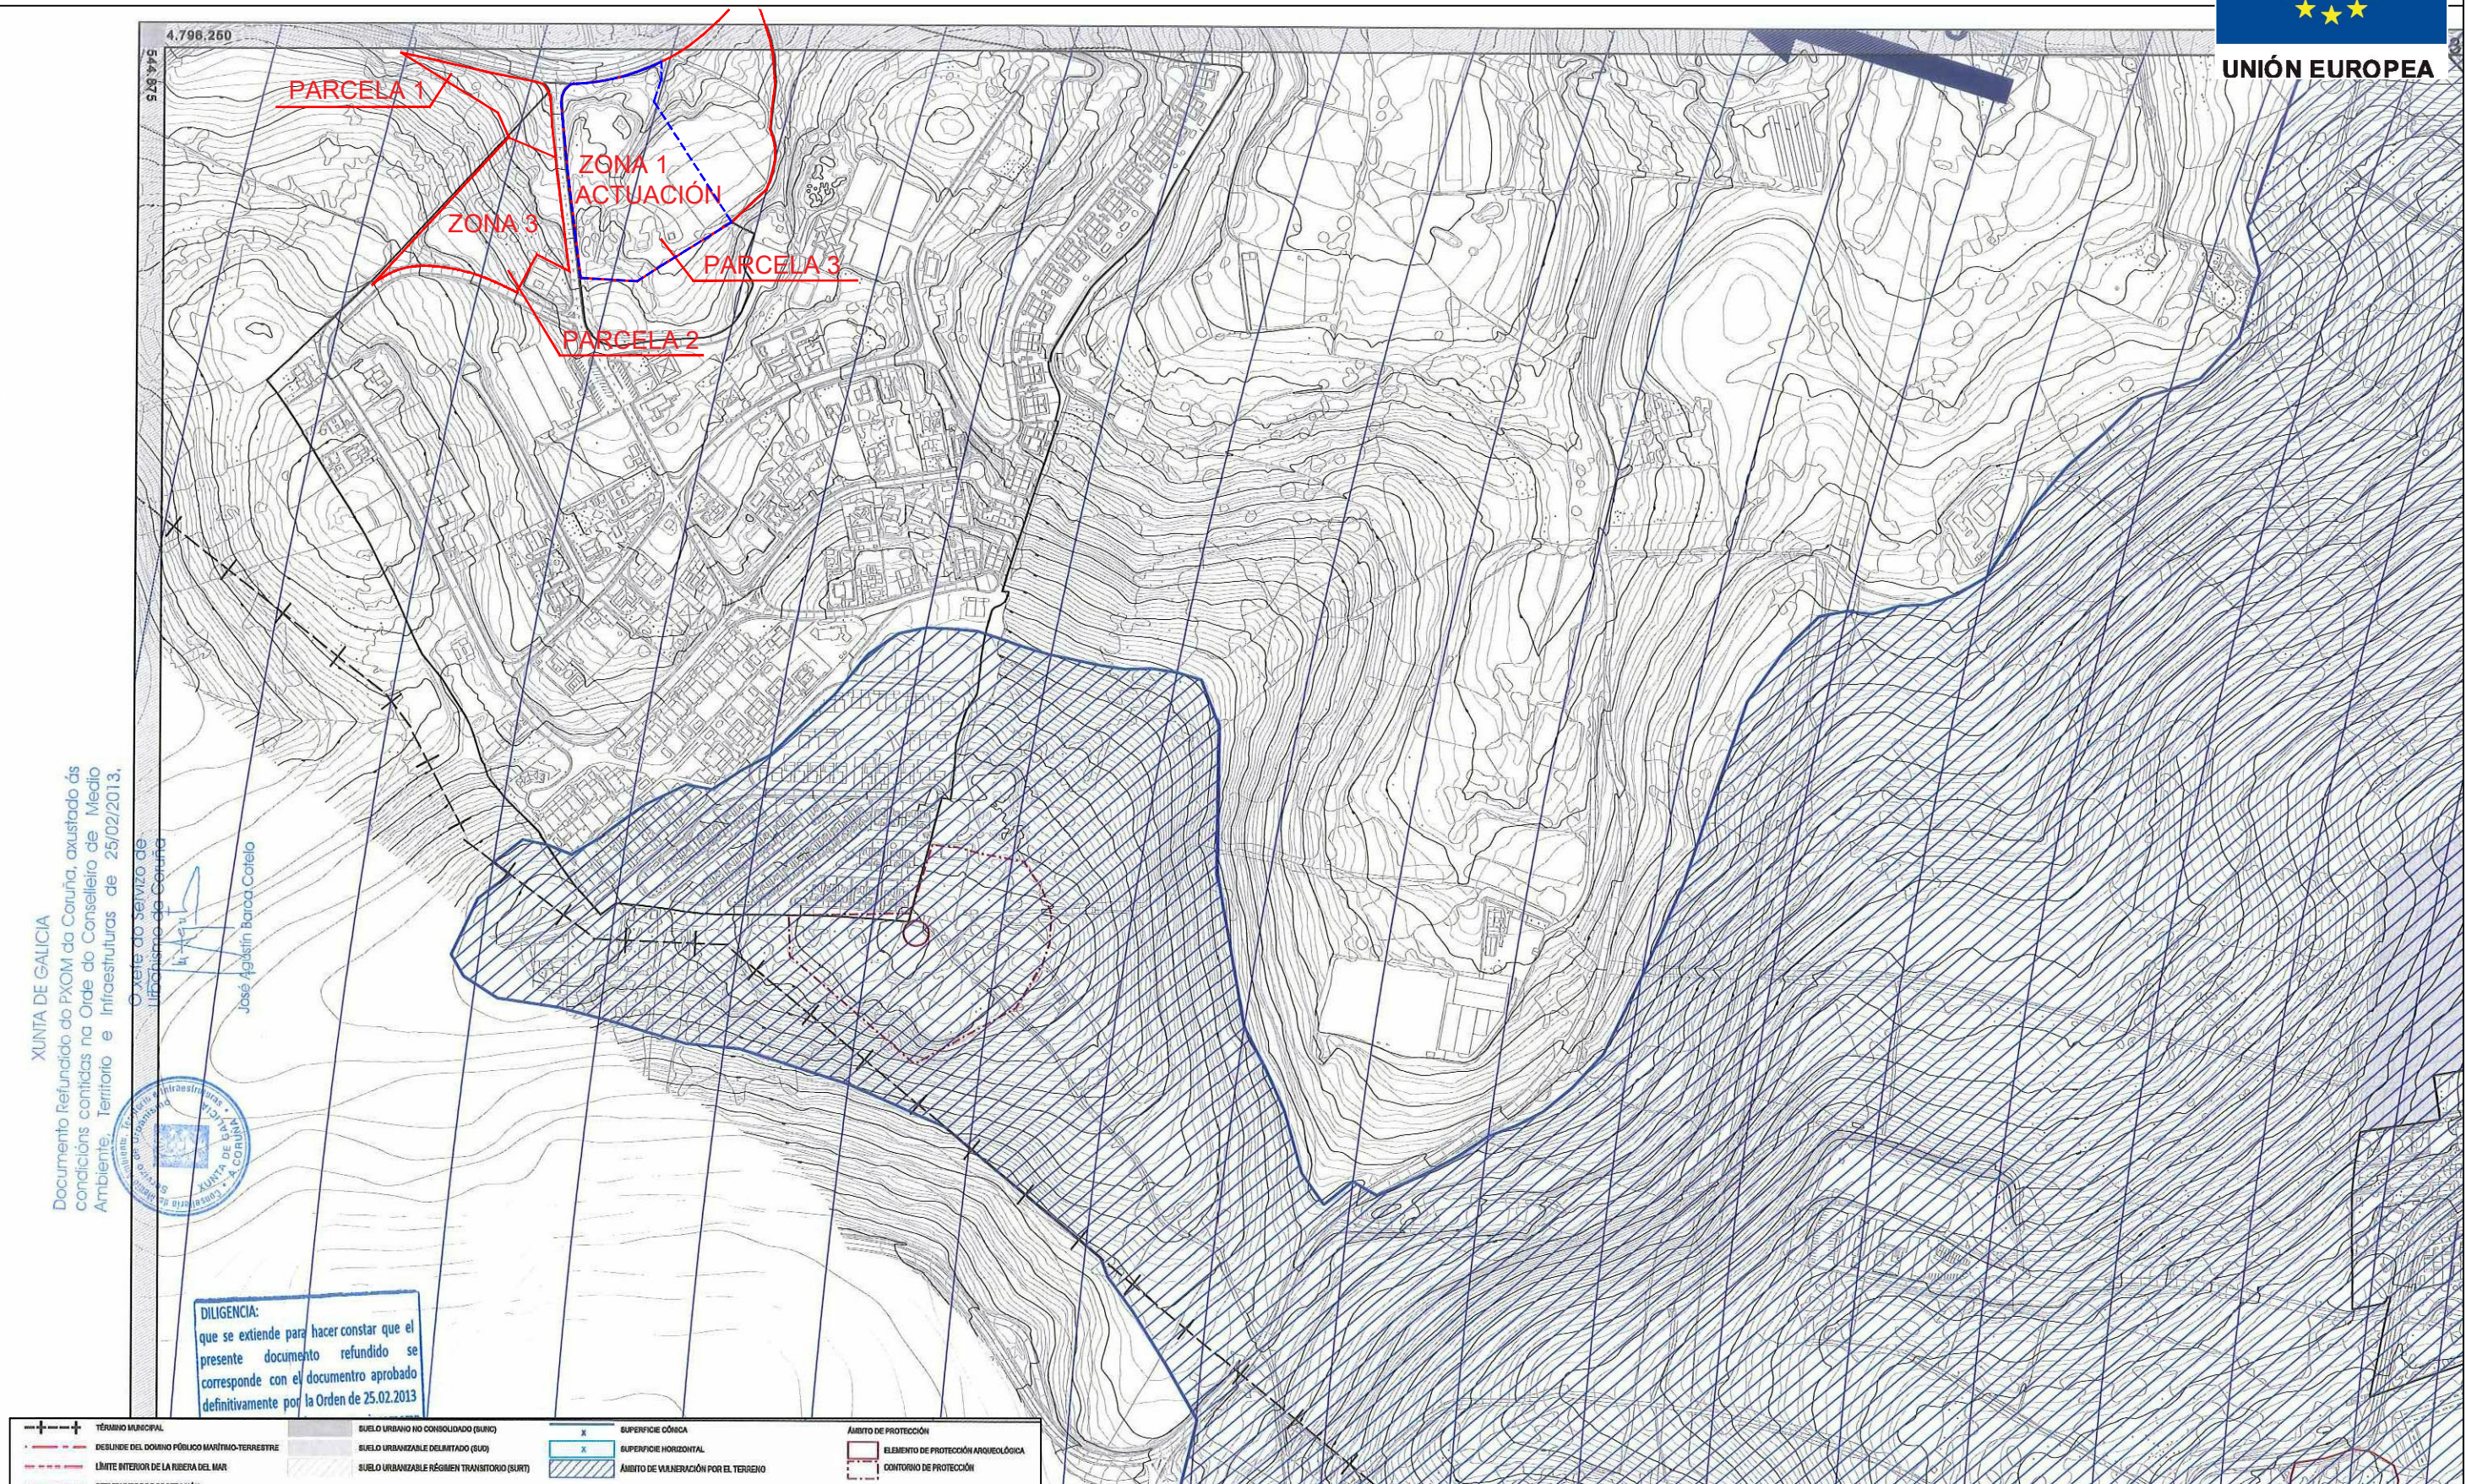

XUNTA DE GALICIA
Documento Refundido do PXOM da Coruña, axustado ás condicións contidas na Orde do Conselleiro de Medio Ambiente, Territorio e Infraestruturas de 25/02/2013.
O xefe do servizo de Urbanismo da Coruña
José Agustín Barca Coto

DILIGENCIA:
que se estende para facer constar que el presente documento refundido se corresponde con el documento aprobado definitivamente por la Orden de 25.02.2013

- TERMINO MUNICIPAL - DESLINDE DEL DOMINIO PÚBLICO MARÍTIMO-TERRESTRE - LÍMITE INTERIOR DE LA RIBERA DEL MAR - SERVIDUMBRE DE PROTECCIÓN - SUELO URBANO	- SUELO URBANO NO CONSOLIDADO (SUNO) - SUELO URBANIZABLE DELIMITADO (SUD) - SUELO URBANIZABLE RÉGIMEN TRANSITORIO (SURT)	- SUPERFICIE CÓNCA - SUPERFICIE HORIZONTAL - ÁMBITO DE VULNERACIÓN POR EL TERRENO	- ÁMBITO DE PROTECCIÓN - ELEMENTO DE PROTECCIÓN ARQUEOLÓGICA - CONTORPIO DE PROTECCIÓN
---	--	---	--



Ayuntamiento de A Coruña
Concello da Coruña

Una manera de hacer Europa

Fondo Europeo de Desarrollo Regional (FEDER)




PROXECTO PROXECTO EXECUCIÓN BOSQUE BREOGÁN
PROMOTOR CONCELLO DA CORUÑA
PROXECTISTA FELIPE NUÑEL MÉNDEZ FIRMA:
PLANO SERV. AERONÁUTICAS NO PXOM DA CORUÑA

APROBACIÓN
DATA 08/2020
ESCALA A3-1/5000
Nº PLANO Z3-19b

CADRO DE ÁRBORES - SERVIDUME AERONÁUTICA						
PUNTO	COORDENADA [X;Y]	ESPECIE	ALTURA ADULTO	COTA PLANTACIÓN	COTA MÁX	ALTURA CONO
1	[544959,57;4795884,9]	acer campestre	10-15 m	168,5 m	183,50	< 220-225
2	[544973,19;4795876,6]	betula alba	10-30 m	168,5 m	198,50	< 220-225
3	[544977,96;4795886,4]	fraxinus excelsior	45 m	168 m	213	< 220-225
4	[544994,34;4795868,6]	prunus avium	30 m	168 m	198	< 220-225
5	[545024,36;4795908,8]	ilex aquifolium	15 m	157 m	172	< 215-220
6	[545144,70;4795880,1]	fagus sylvatica	35-40 m	149,5 m	189,50	< 210-215
7	[545124,25;4795913,9]	quercus robur	40 m	147,5 m	187,50	< 210-215
8	[545187,58;4795903,6]	castanea sativa	25-30 m	149,5 m	179,50	< 210-215



UNIÓN EUROPEA

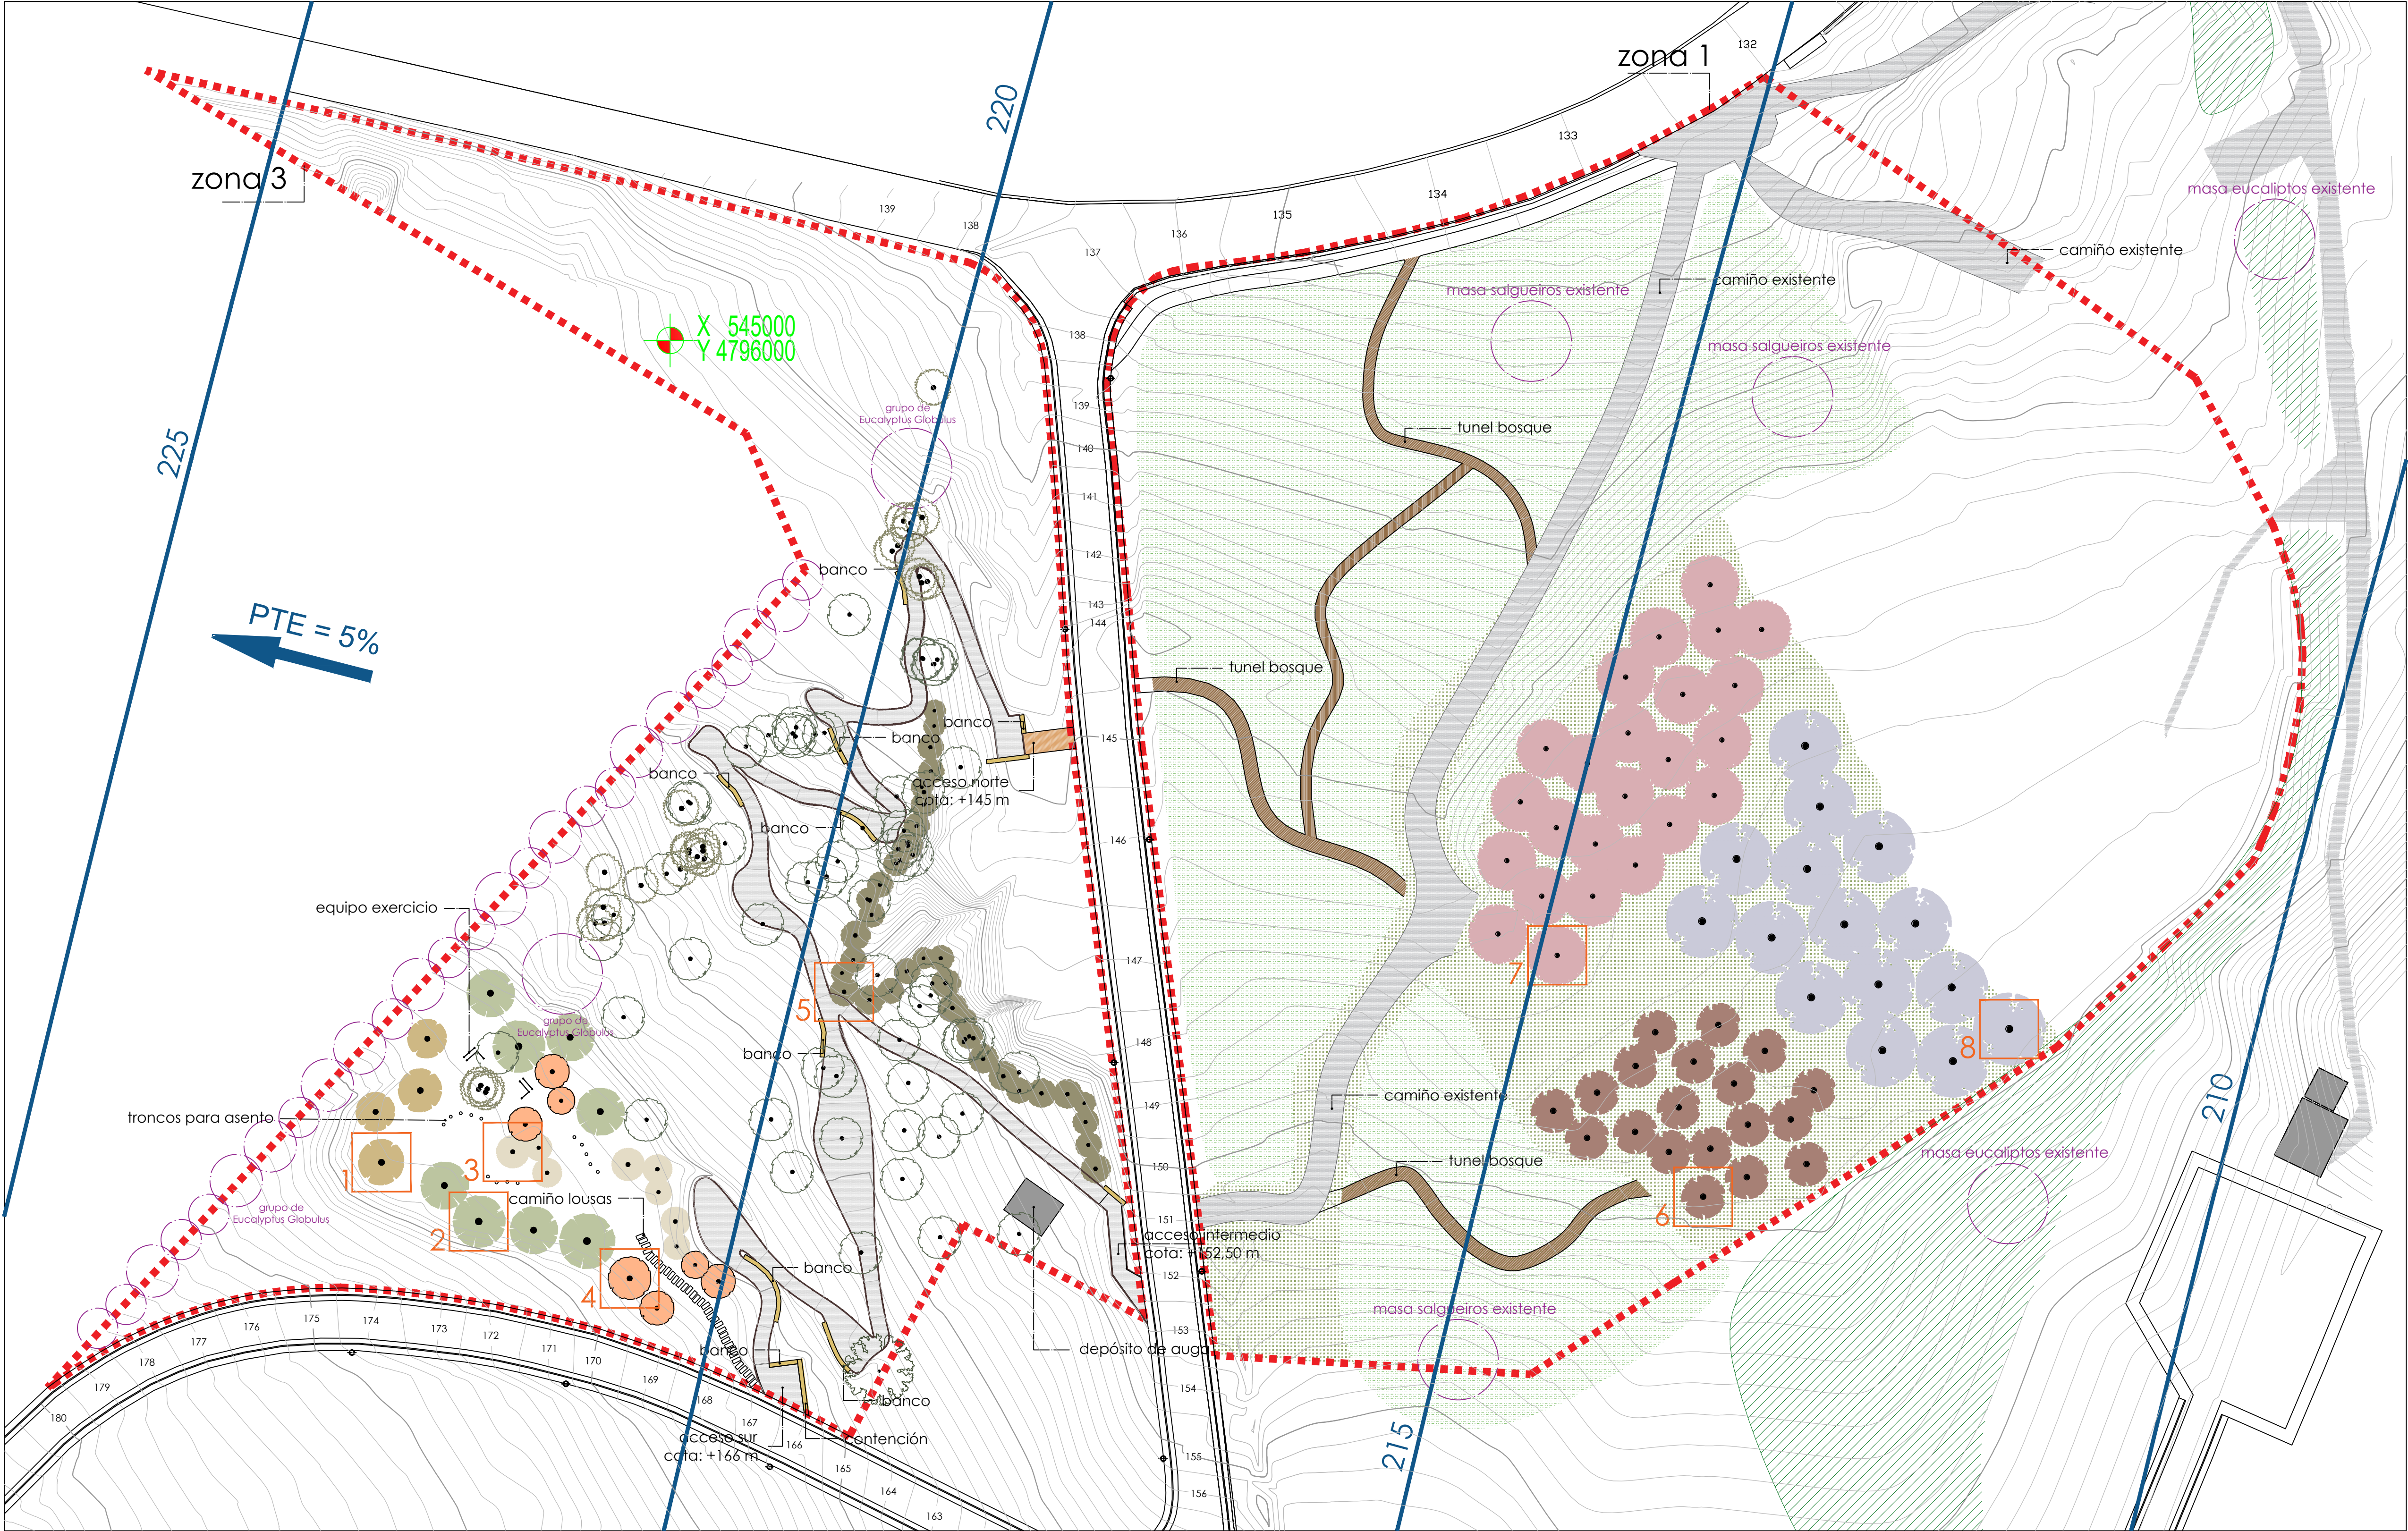

- Posición da árbore existente
- pinus pinaster
 - eucalyptus globulus
 - acacia dealbata
- Posición da árbore a plantar
- acer campestre
 - betula alba
 - fraxinus excelsior
 - prunus avium
 - ilex aquifolium
 - fagus sylvatica
 - castanea sativa
 - quercus robur
- SERVIDUME AERONÁUTICA
- superficie de limitación de altura das servidumes aeronáuticas
 - 210 cota das servidumes aeronáuticas
 - curva de nivel e cota do terreo
 - identificación do punto de estudo de alturas máximas con respecto á superficie cónica de servidume